სიმაღლის განმსაზღვრელი სქემა ფასადი "8-1" შესაბამისად მ 1:100

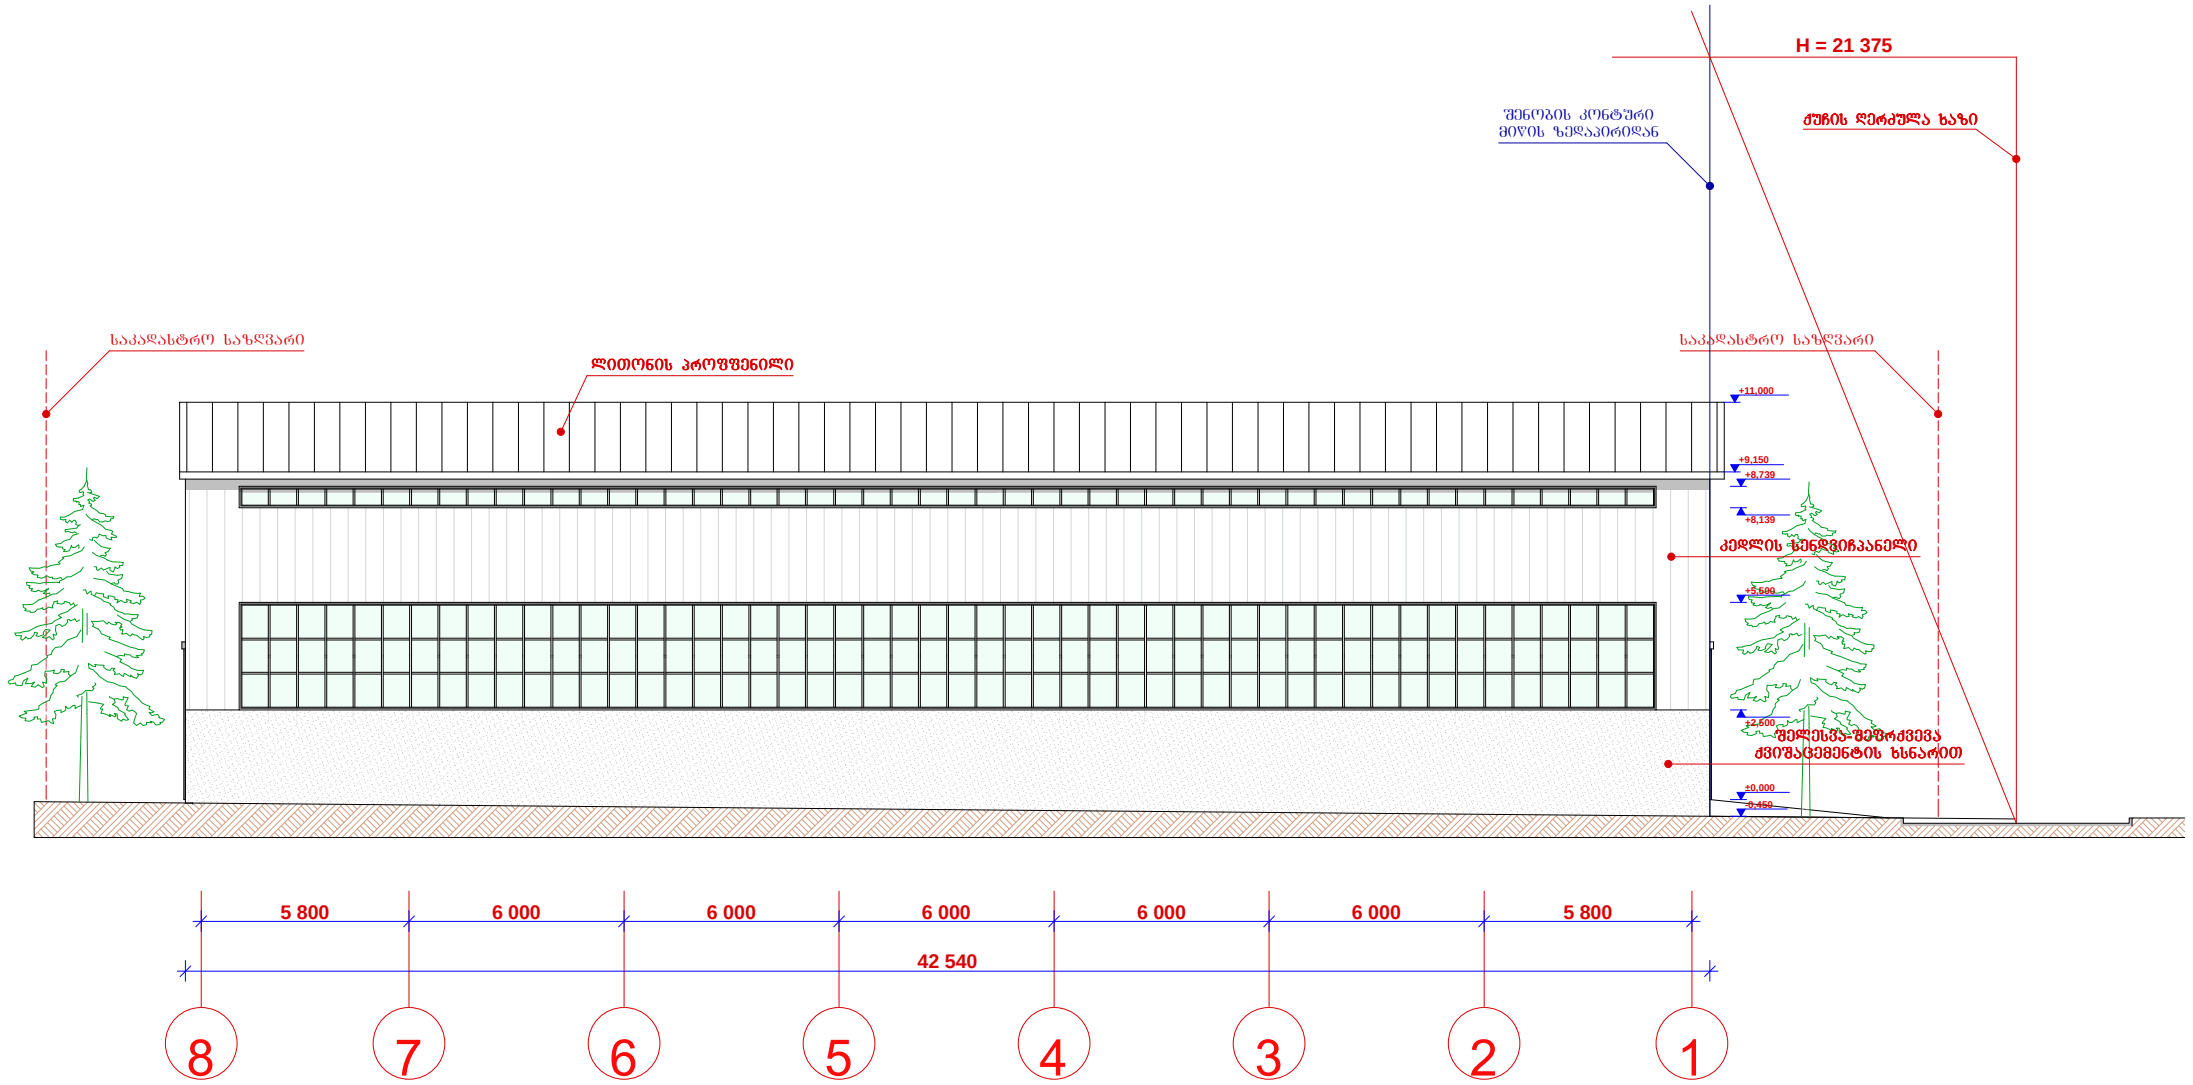

	დირექტორი	მ. რევაზიშვილი		დამკვეთი შპს "პროფიმეტალი"	სტადია	შურც.	თარიღი	მასშტაბი
	პრ. ავტორები	მ. რევაზიშვილი			პრ.		23.08.14	1:100
	დაამუშავა	რ. მხითარიანი		ობიექტის დასახელება ქ.თბილისი შეიძრების ქ №12	შ.პ.ს. "არქ-დიზაინ პროექტი" თბილისი, უზნაძის №12 ტელ: 5 77 474 293			
	კონსტრუქტორი	მ. მექვაბიშვილი						