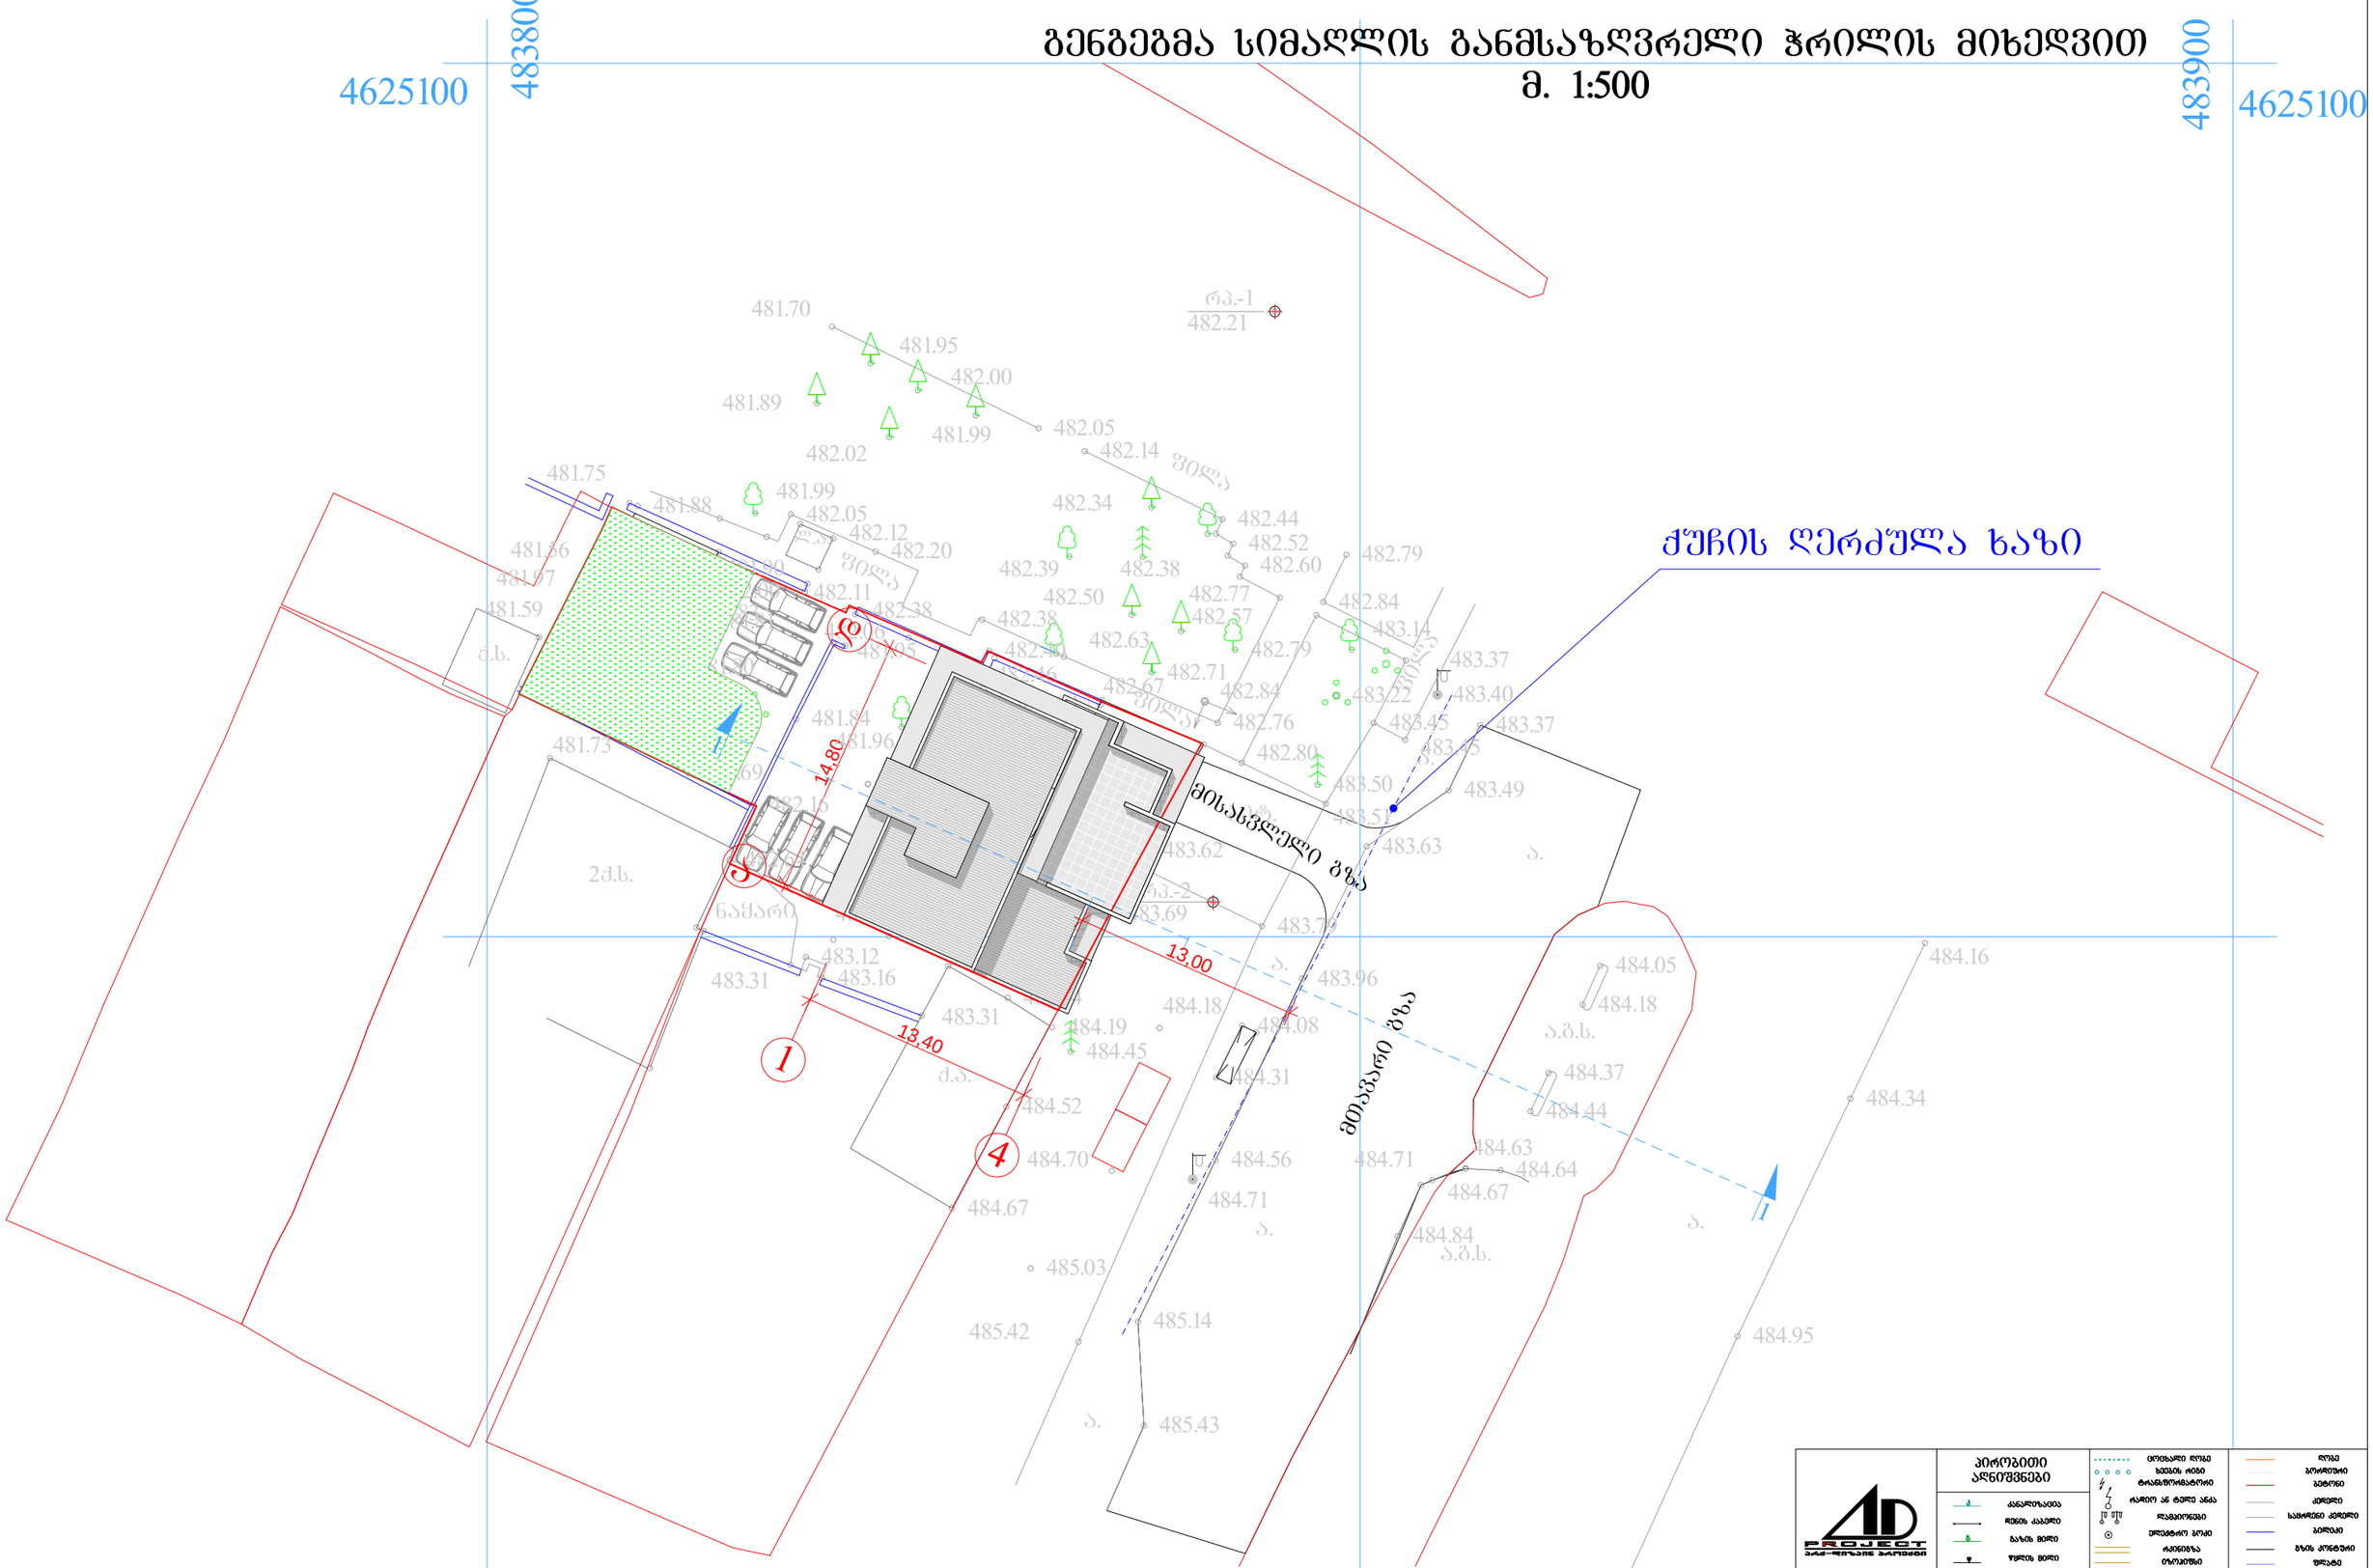

13,40

14,80

4625100

483900

q.a.

q.s.

q.s.

2q.s.

q.a.

q.a.

l.a.

ფილა

ფილა

ფილა

ფილა

bet.

a.

a.

a.

a. a.

a.

a.g.s.

a.g.s.

nayari

nayari nayari

482.28

482.80

483.41

483.62
483.53 482.80

482.76

482.84

482.79
482.77

482.52

482.44

482.79

482.84

483.14

483.22

483.37

483.40
483.45

483.37
483.49
483.63
483.51

483.50

483.45
483.79

483.96
484.08

484.31

484.56

484.71
485.14

485.43

485.42

485.03
484.67

484.52

484.45

484.19
484.70

484.18

484.16
484.34
484.95

484.05

484.18
484.37

484.44

484.64
484.63

484.67
484.71

484.84

482.22

482.32

482.14

482.46

482.06

482.38

481.95

482.00

481.90

481.83 481.81

481.56

481.88 481.97

481.78
481.59

481.80

481.72 481.73

481.69

481.84
482.16

482.64
483.31

483.12

483.16

483.06

482.91

483.03

483.31

483.34

482.80
482.59

481.96

483.69

482.21
482.38 482.60

482.14

482.05 481.99
481.70

482.05 481.88

482.12
482.11

482.20

482.38

482.39

482.40 482.63

482.67

482.57

482.71

482.50

482.34

482.02

482.00

481.89

481.95

481.99

481.75

rp.-2

rp.-1

bet.

4625100

483800

ქ.თბილისი შატილის ქ. # 30-

ის მინდებარედ თბილისი, უზნაძის #12

ტელ: 5 77 474 293

1:500

დაამუშავა

მ. რევაზიშვილი

შ.პ.ს. "არქ-dizain პროექტი"

21.07.15

კონსტრუქტორი მ. მექვაბიშვილი

მ. რევაზიშვილი ფურც. თარიღი მასშტაბი

pr.

დირექტორი სტადია

S.p.s. "ei em bilding grup"

დამკვეთი

პრ. ავტორები

azoma

გ. ენუქიძე

ნ. სამაკაშვილი

lampionebi

სამეთვალყურეო ჭები

წიწვოვანი ხე

farduli

ბუჩქი

ელექტრო ბოძი ბილიკი

ღობე
bordiuri

ბეტონი

კედელი

შენობა
ფოთლოვანი ხე

kg

w

კ კანალიზაცია

დენის კაბელი

წყლის მილი

კავშირგაბმულობა

გაზის მილი

arka

გზის კონტური

flate

კიბე

წყლის კონტური

rkinigza

საყრდენი კედელი

xexilis xe

palma

izohifsi
მთავარი izohifsi

ონკანი

მაღალი Zabvis გადამცემი

gazoni

ბენზინგასამართი სადგ.

რადიო ან ტელე ანძა

wyaro an Wa

Zegli

transformatori

შადრევანი

g

ნაკვეთის საზღვარი

cocxali ღობე

ხეების რიგი

პირობითი

აღნიშვნები

Ggengegma სიმაღლის განმსაზღვრელი ჭრილის მიხედვით

m. 1:500

ქუჩის ღერძულა ხაზი
მისასვლელი გზა

მთავარი გზა 1

4

a

d

1

1

13,00

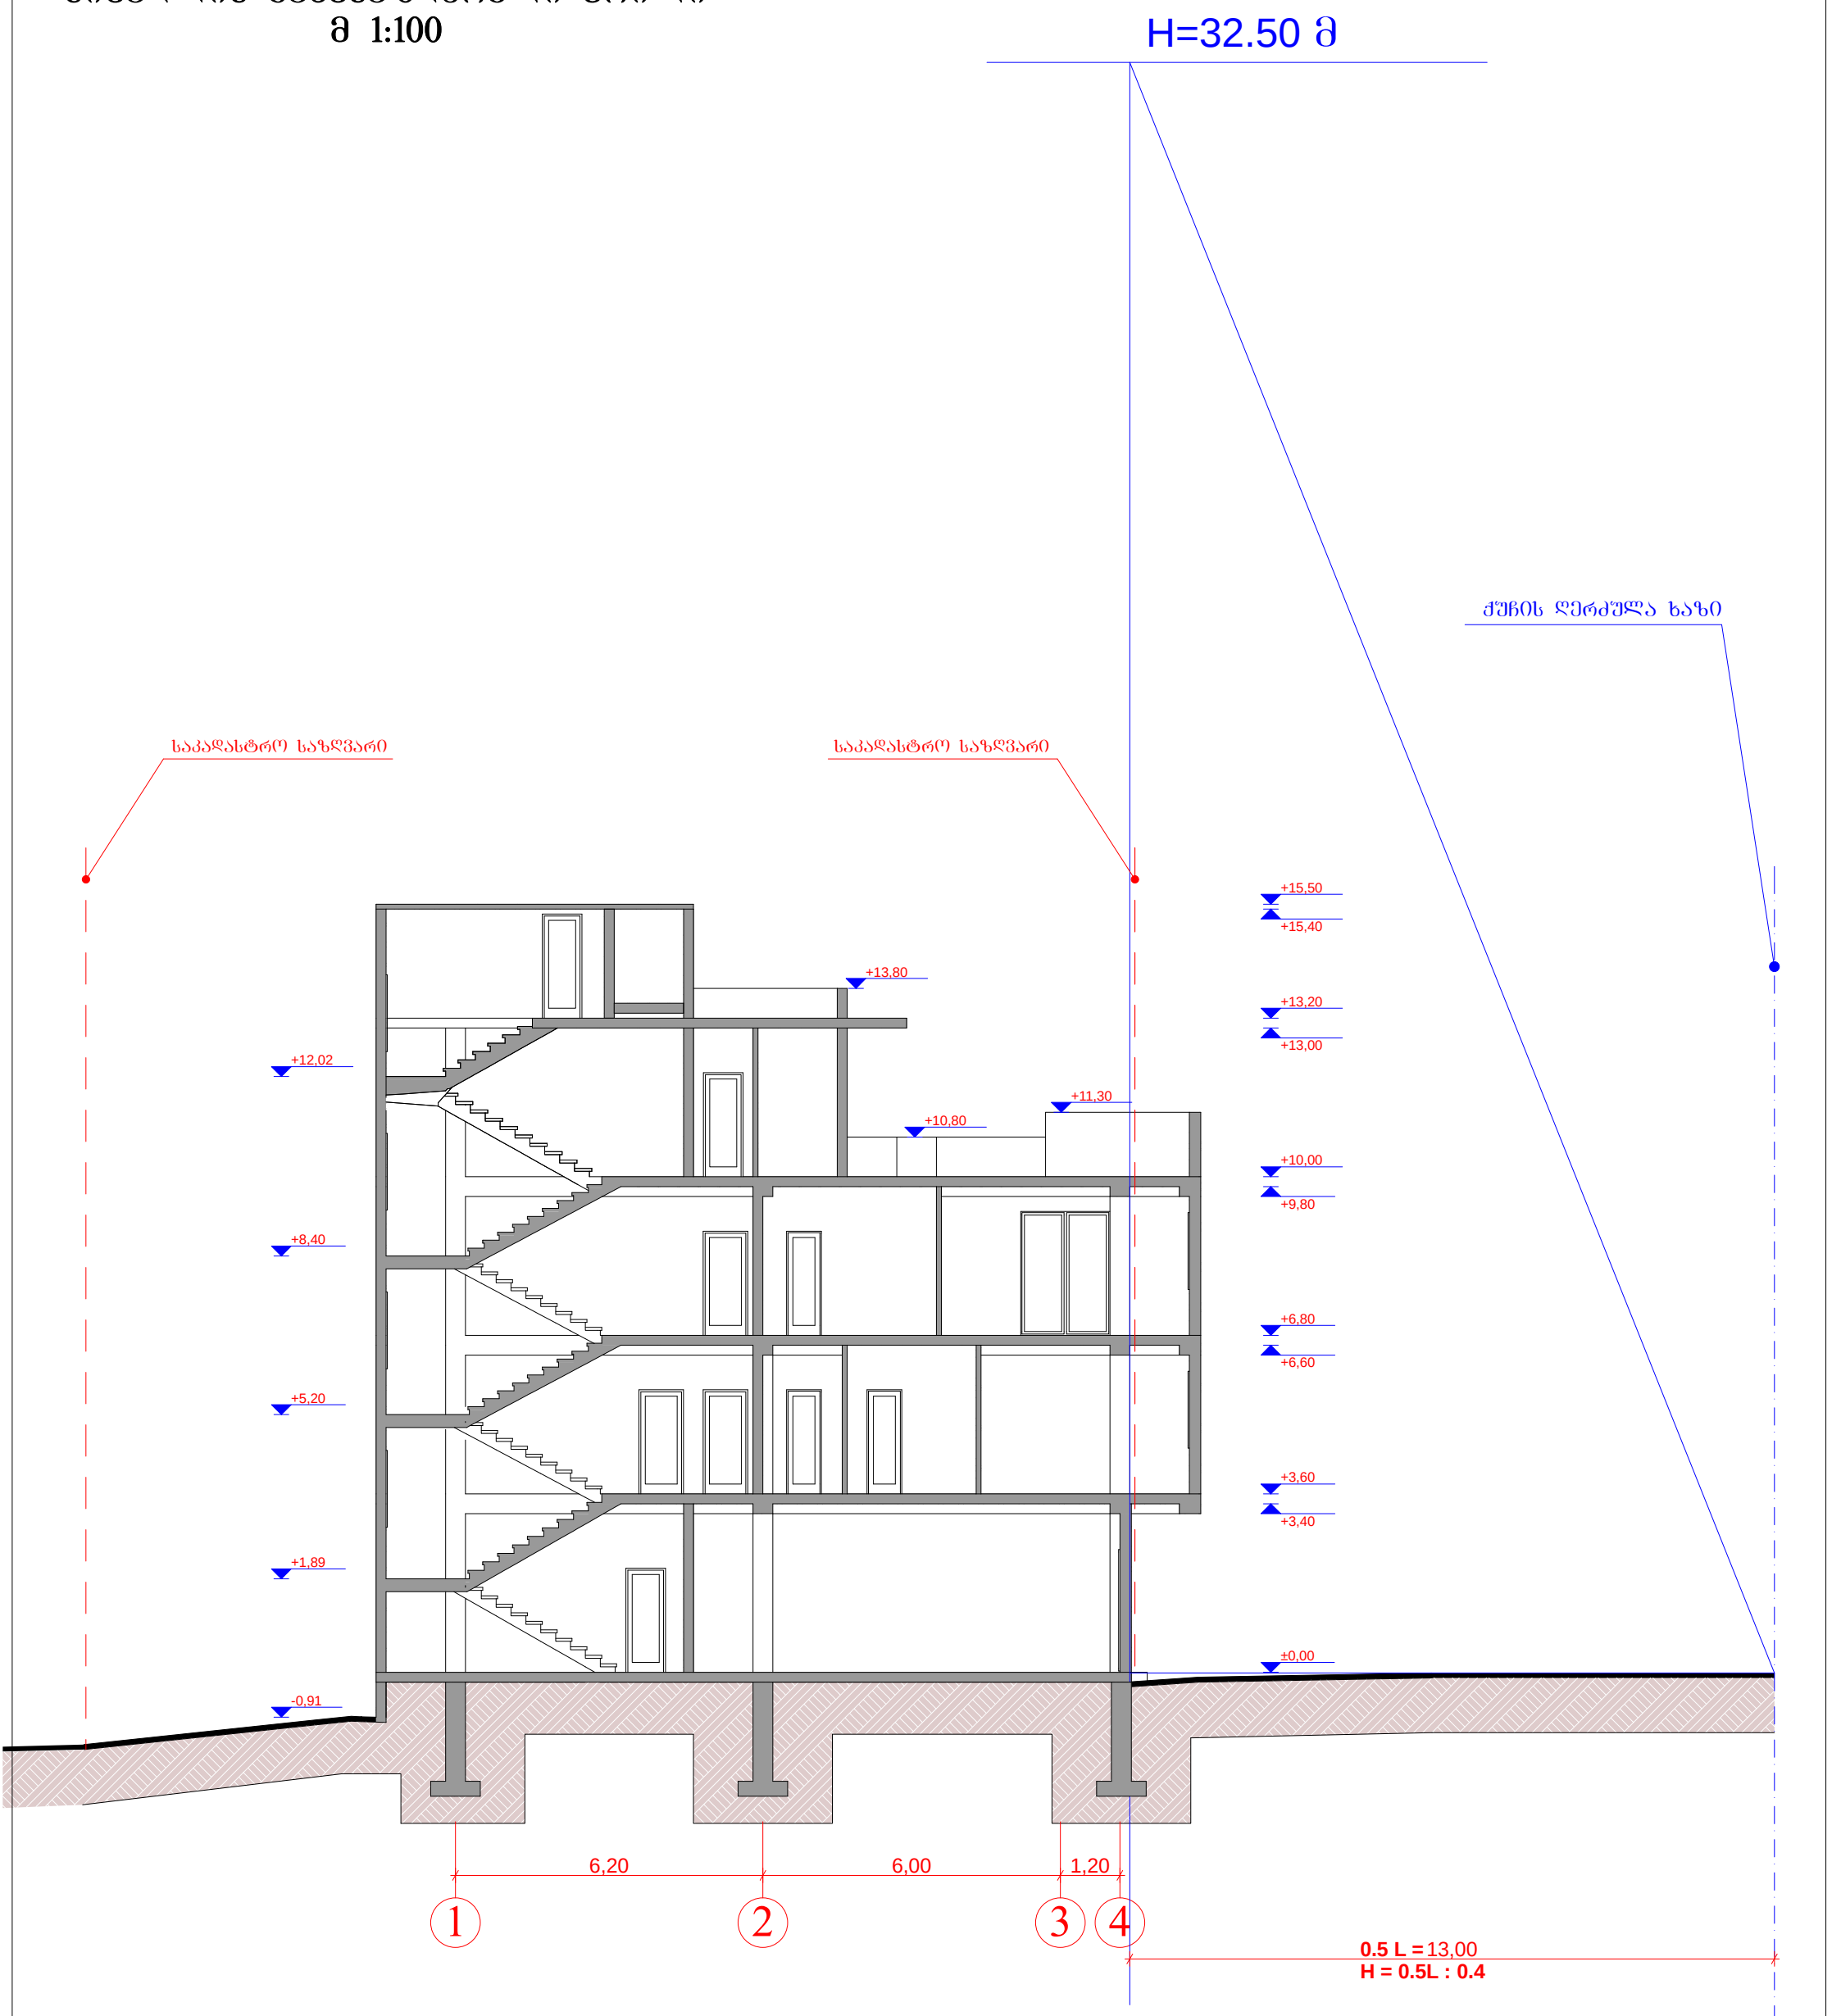

±0,00

+3,60

+6,60

+6,80

+9,80

+13,00

+13,20

+15,40

+15,50

+3,40

+8,40

-0,91

+13,80

+11,30

+10,80

6,20 6,00 1,20

+10,00

+1,89

+5,20

+12,02

13,00

1 2 3 4

სიმაღლის განმსაზღვრელი ჭრილი

m 1:100 H=32.50 m

ქუჩის ღერძულა ხაზი

საკადასტრო საზღვარი საკადასტრო საზღვარი

H = 0.5L : 0.4

0.5 L =

პრ. ავტორები

დირექტორი დამკვეთი სტადია
pr.

მ. რევაზიშვილი ფურც. თარიღი მასშტაბი 21.07.15

შ.პ.ს. "არქ-dizain პროექტი"

მ. რევაზიშვილი

დაამუშავა თბილისი, უზნაძის #12 ტელ: 5 77 474 293

შ. მაღრაძე

S.p.s. "ei em bilding grup"

ქ.თბილისი შატილის ქ. # 30-ის
მინდებარედ