N

Sps. "saxazavi"

q.Tbilisi, J. Sartavas q. #14.

Design Studio SAkhazavi

www.facebook.com/SAkhazavi

generaluri gegma (saproeqto)

m 1:500

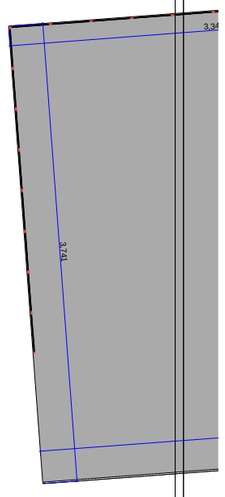

pirobiTi aRvniSnebi:

xe	el. boZi
ferdobi	betonis Robe
× 633.72 niSnuli	sayrdeni kedeli
Wa	qa Senoba qvis arasacxovrebeli

Sps `trans kavkasus terminalsi"

q. Tbilisis sabaJo-sakonteinero terminalis teritoriaze saavtomobilo gaformebis ekonomikuri zona (gezi)

TariRi: 20. 06. 2015

formati A3

direqtori:	arCil narekliSvili	
mTarqiteqtori:		

N

Sps. "saxazavi"

q.Tbilisi, J. Sartavas q. #14.

Design Studio SAkhazavi

www.facebook.com/SAkhazavi

generaluri gegma (saproeqto)
m 1:500

buSis quCa

1. gaformebis ekonomikuri zonis administraciuli Senoba
2. sabaJo zonidan gamosasvleli geiti
3. avtomobilebis Semowmeba-daTvalierebis Ria navesi 300 kv.m
4. mebaJis da logistikis mcire ofisi
5. gansabaJebeli nivTebis sawyobi
6. muSebis samyofeli moZravi nageboba
7. saqvabe, sageneratoro

489900

4614650

parkingi 43 avtomobilze

betonis moedani

konteinerebis gaxsnis adgili

avtotransportis miReba sakonteinero zonidan

parkingi teqnikurad gamarTul 114 avtomobilze

parkingi teqnikurad dazianebul 55 avtomobilze

4614650

489700

asfaltis safari

betonis safari

pirobiTi aRvniSnebi:

	xe		el.boZi
	ferdobi		betonis Robe
× 633.72	niSnuli		sayrdeni kedeli
● ⊘	Wa	qa	Senoba qvis arasacxovrebeli

Sps `trans kavkasus terminalsi"

q. Tbilisis sabaJo-sakonteinero terminalis teritoriaze saavtomobilo gaformebis ekonomikuri zona (gezi)

TariRi: 20. 06. 2015

formati A3

direqtori:	arCil narekliSvili	
mTargiteqtori:	arCil narekliSvili	

N

Sps. "saxazavi"

q.Tbilisi, J. Sartavas q. #14.

Design Studio SAkhazavi

generaluri gegma (saproeqto)

m 1:500

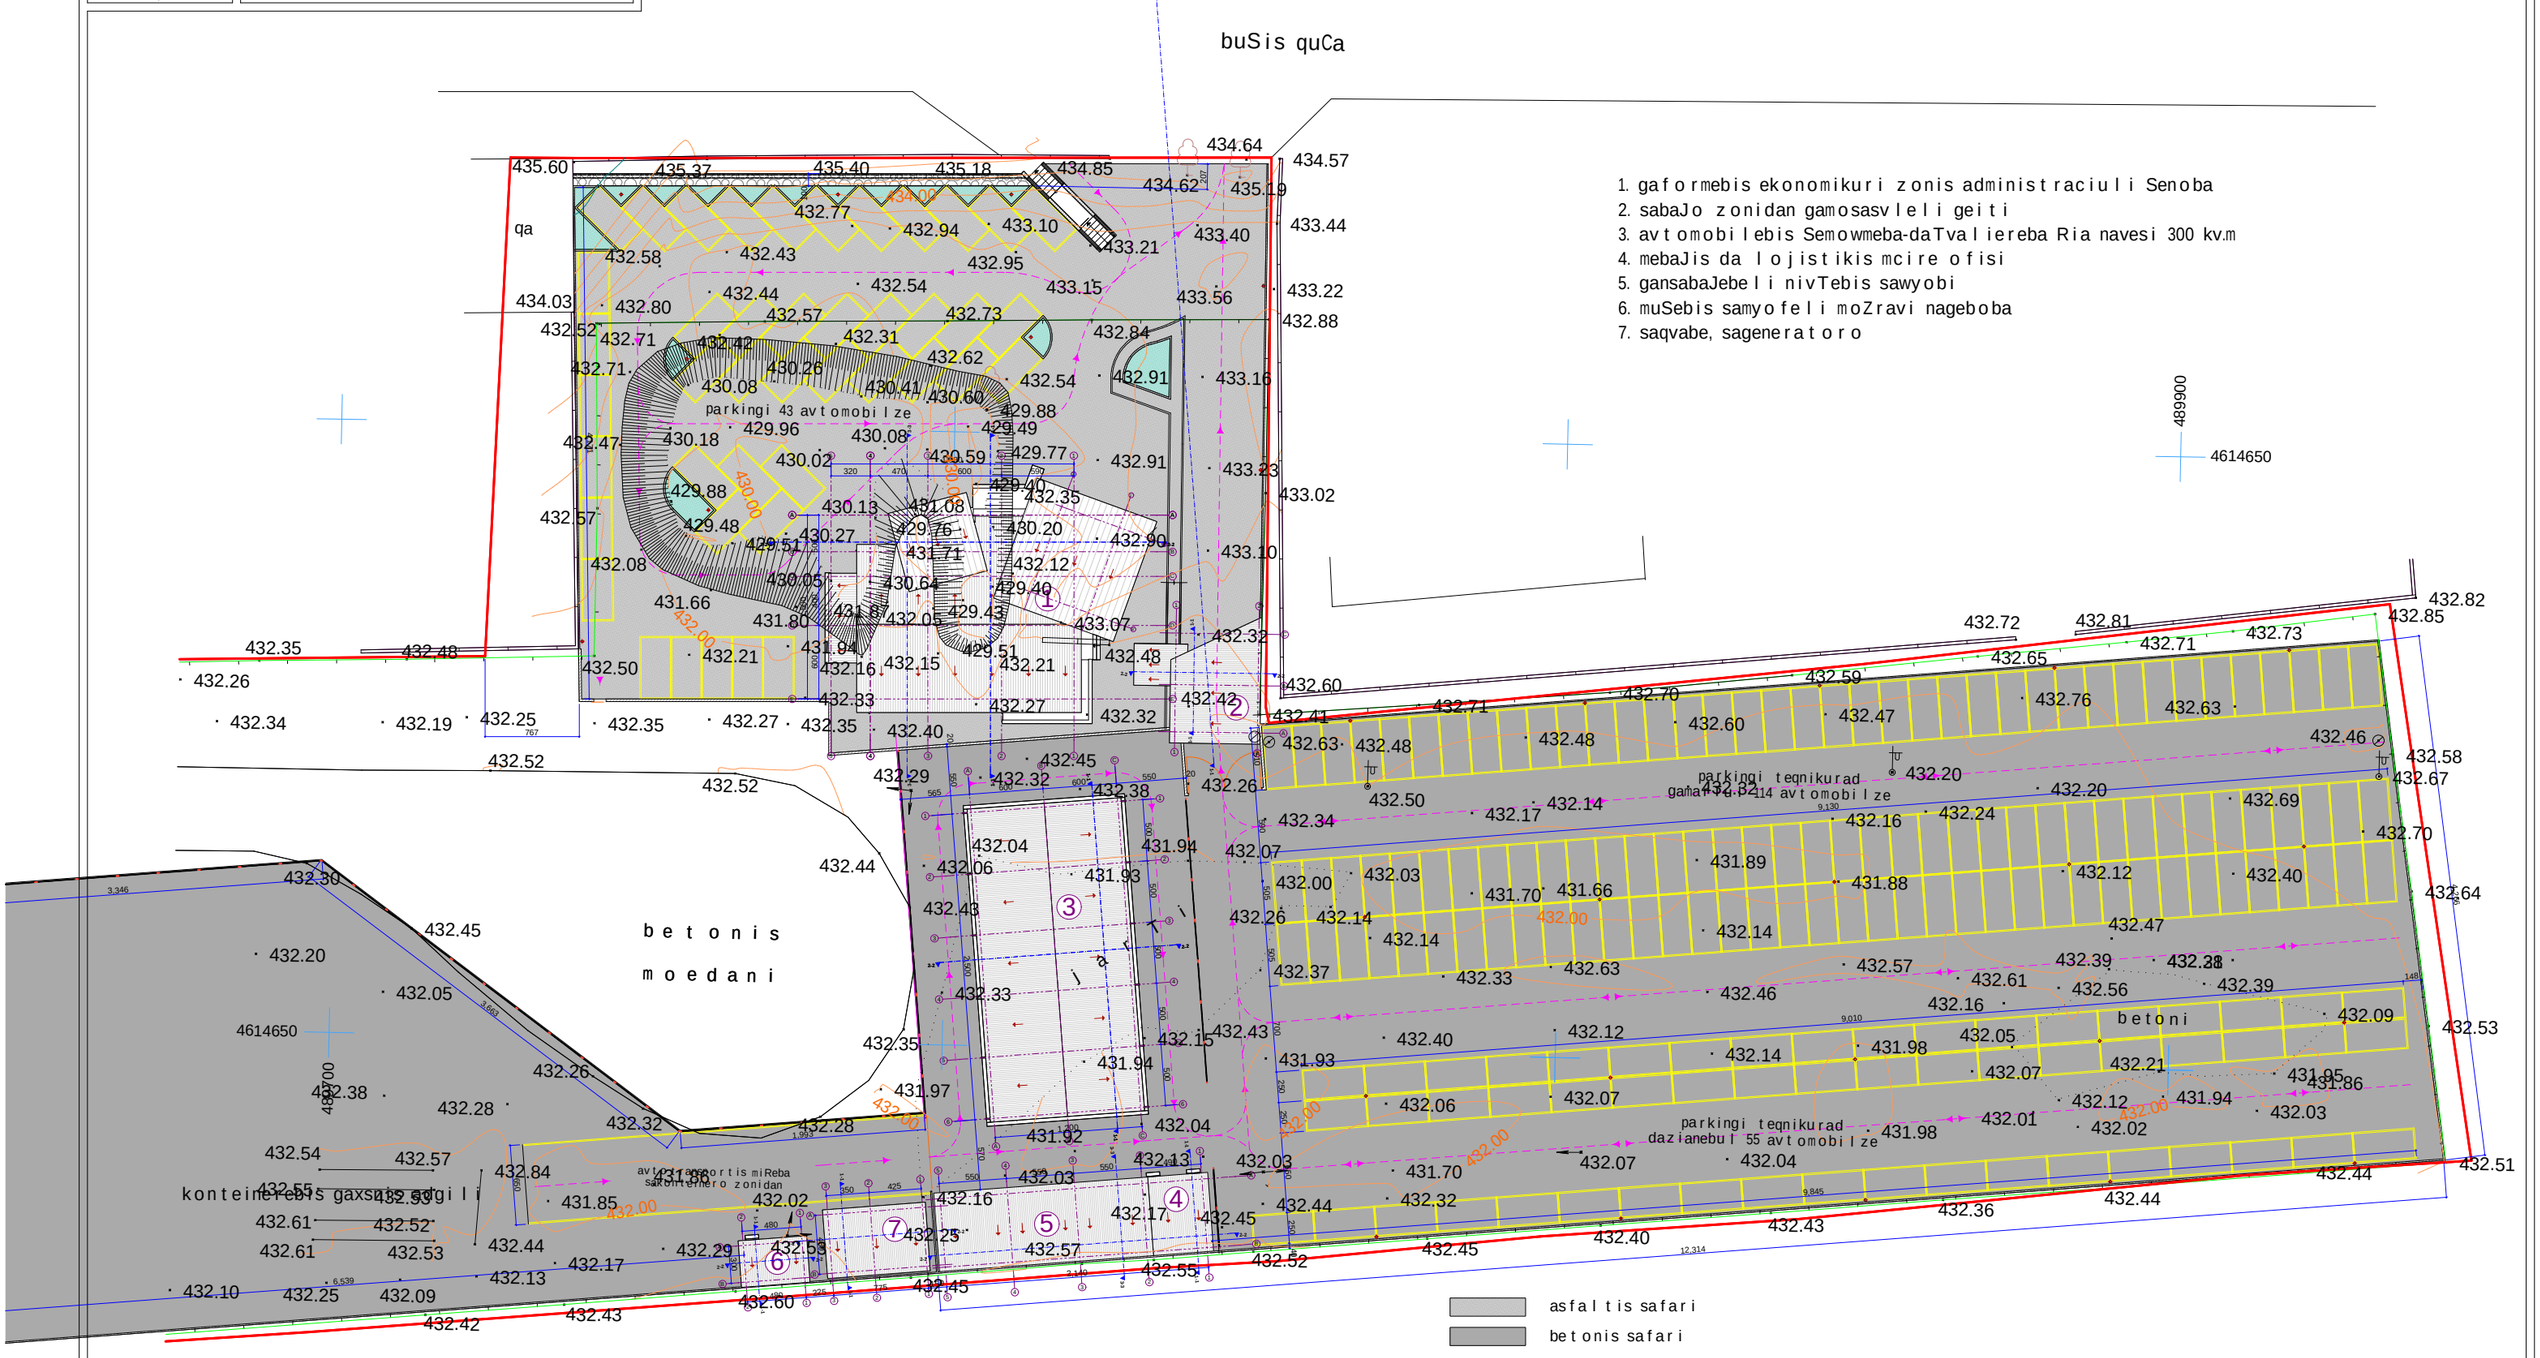

1. gaformebis ekonomikuri zonis administraciuli Senoba
2. sabaJo zonidan gamosasvleli geiti
3. avtomobilebis Semowmeba-daTvaliereba Ria navesi 300 kv.m
4. mebaJis da lojistikis mcire ofisi
5. gansabaJebeli nivTebis sawyobi
6. muSebis samyofeli moZravi nageboba
7. saqvabe, sageneratoro

asfaltis safari

betonis safari

pirobiTi aRvniSnebi:

	xe		el.boZi
	ferdobi		betonis Robe
× 633.72	niSnuli		sayrdeni kedeli
	Wa	qa	Senoba qvis arasacxovrebeli

Sps `trans kavkasus terminalsi"

q. Tbilisis sabaJo-sakonteinero terminalis teritoriaze saavtomobilo gaformebis ekonomikuri zona (gezi)

TariRi: 20. 06. 2015

formati A3

direqtori:	arCil narekliSvili	
mT.arqiteqtori:	arCil narekliSvili	

N

Sps. "saxazavi"

q.Tbilisi, J. Sartavas q. #14.

Design Studio SAkhazavi

www.facebook.com/SAkhazavi

topografiuli gegma
m 1:500

buSis quCa

betonis moedani

betoni

4614650

4614700

4614650

4614650

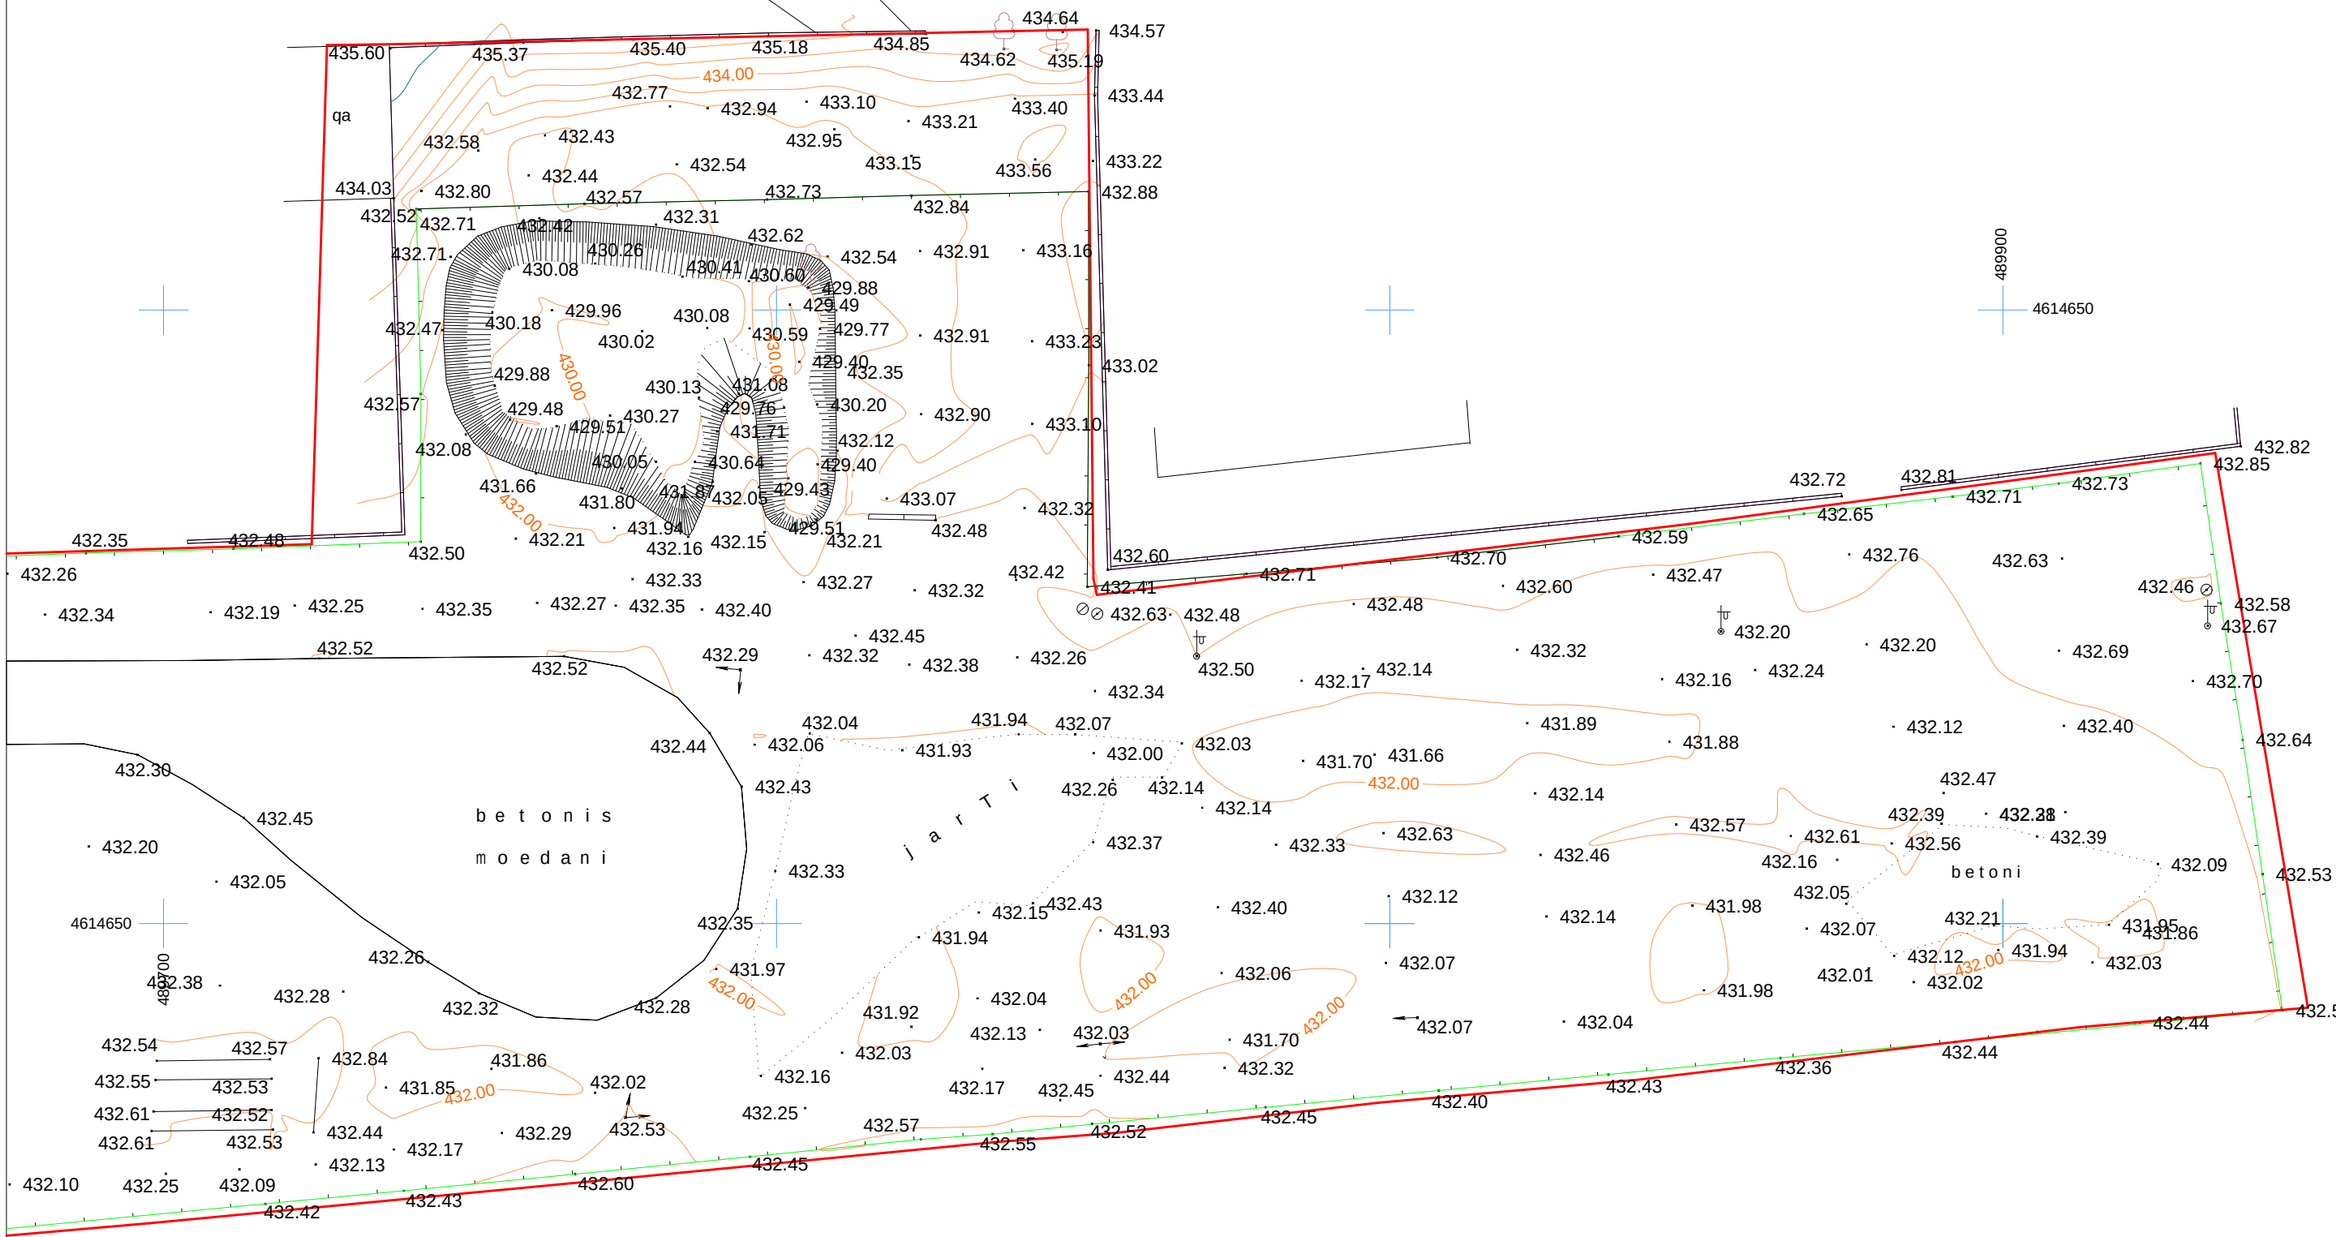

pirobiTi aRvniSnebi:			
xe	el. boZi		
ferdobi	betonis Robe		
× 633.72 niSnuli	sayrdeni kedeli		
Wa	qa Senoba qvis arasacxovrebeli		

Sps `trans kavkasus terminalsi"
q. Tbilisis sabaJo-sakonteinero terminalis teritoriaze
saavtomobilo gaformebis ekonomikuri zona (gezi)

direqtori:	arCil narekliSvili	
Seasrula:	nodar yavlaSvili	
moamzada:	_____	

TariRi: 28. 04. 2015

formati A3