ფოტომონტაჟი




ლითონის სახანძრო კიბე
შელესვა და შეფრქვევა ქ/ც-ის ხსნარით
+1400
115
115
170
170
3100
1235
-60
მ/პლასტმასის ფანჯარა
170
115

რენდერი


მ/პლასტმასის ფანჯარა
შელესვა და შეფრქვევა ძ/ც-ის ხსნარით
+1400
115
170
170
170
170
+280
250
+0.00
-60
3100
390
195
1235
170
115

ფოტომონტაჟი




1400
შელესვა და შეფრქვევა ძ/ც-ის ხსნარით
115
170
115
170
115
170
115
170
+280
+280
250
+0.00
-45
215
100
ლითონის მოაჯირი
მ/პლასტმასის შანჯარა
115
170
115

ბენ-გეგმა 1:500

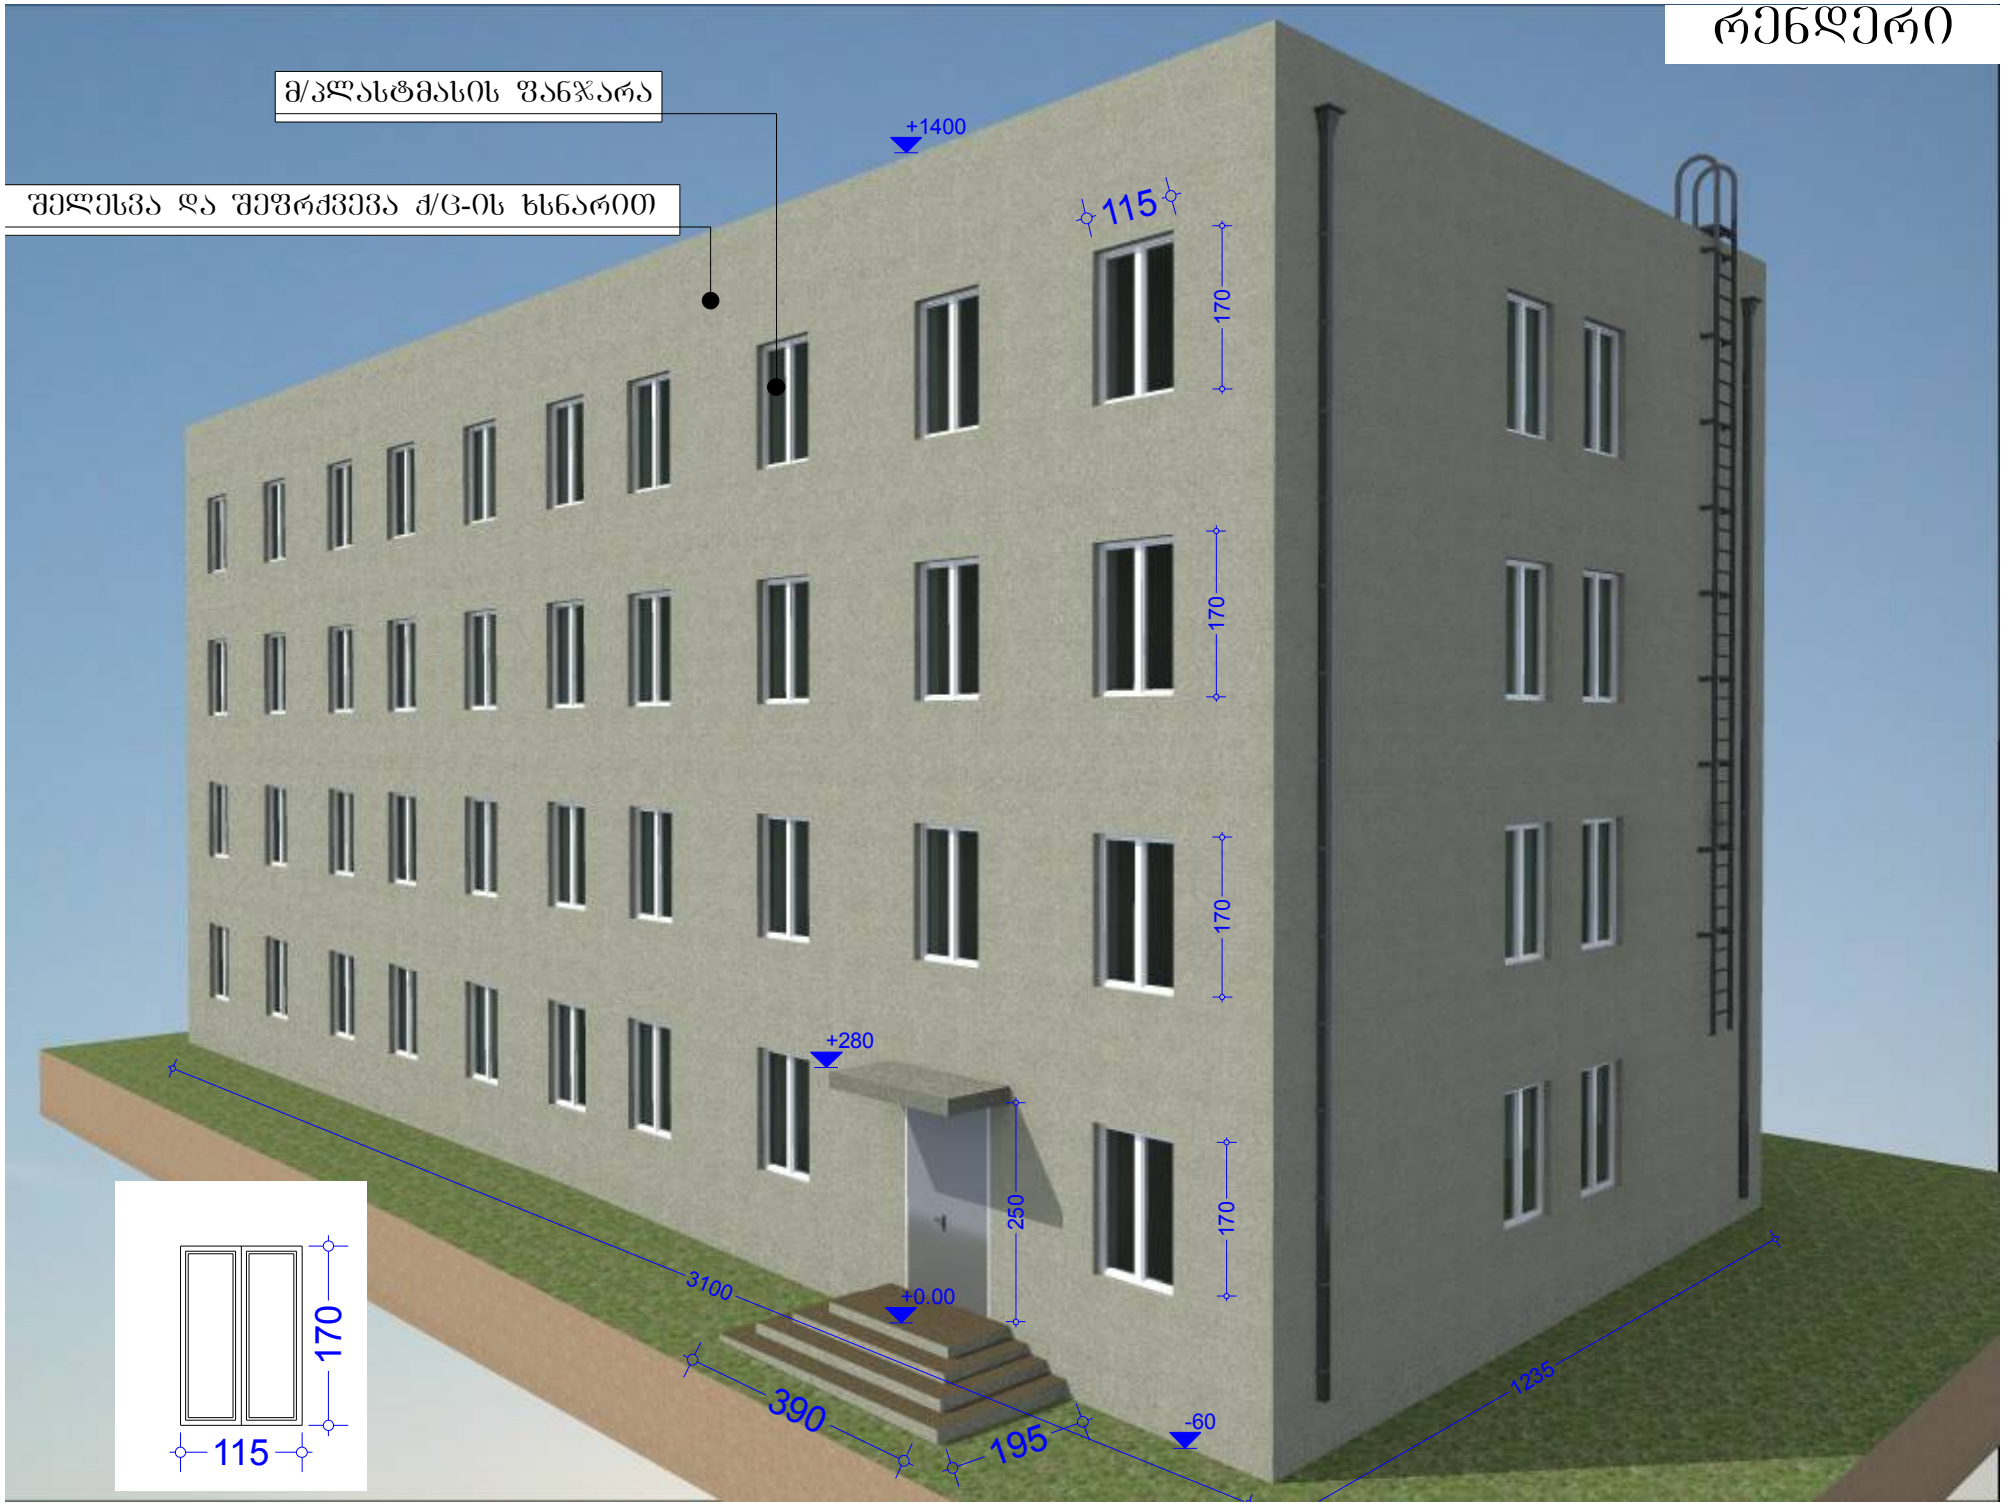