
ტოპოგრაფიული გეგმა

მასშტაბი 1:500, კვეთის სიმაღლე 0.5მ

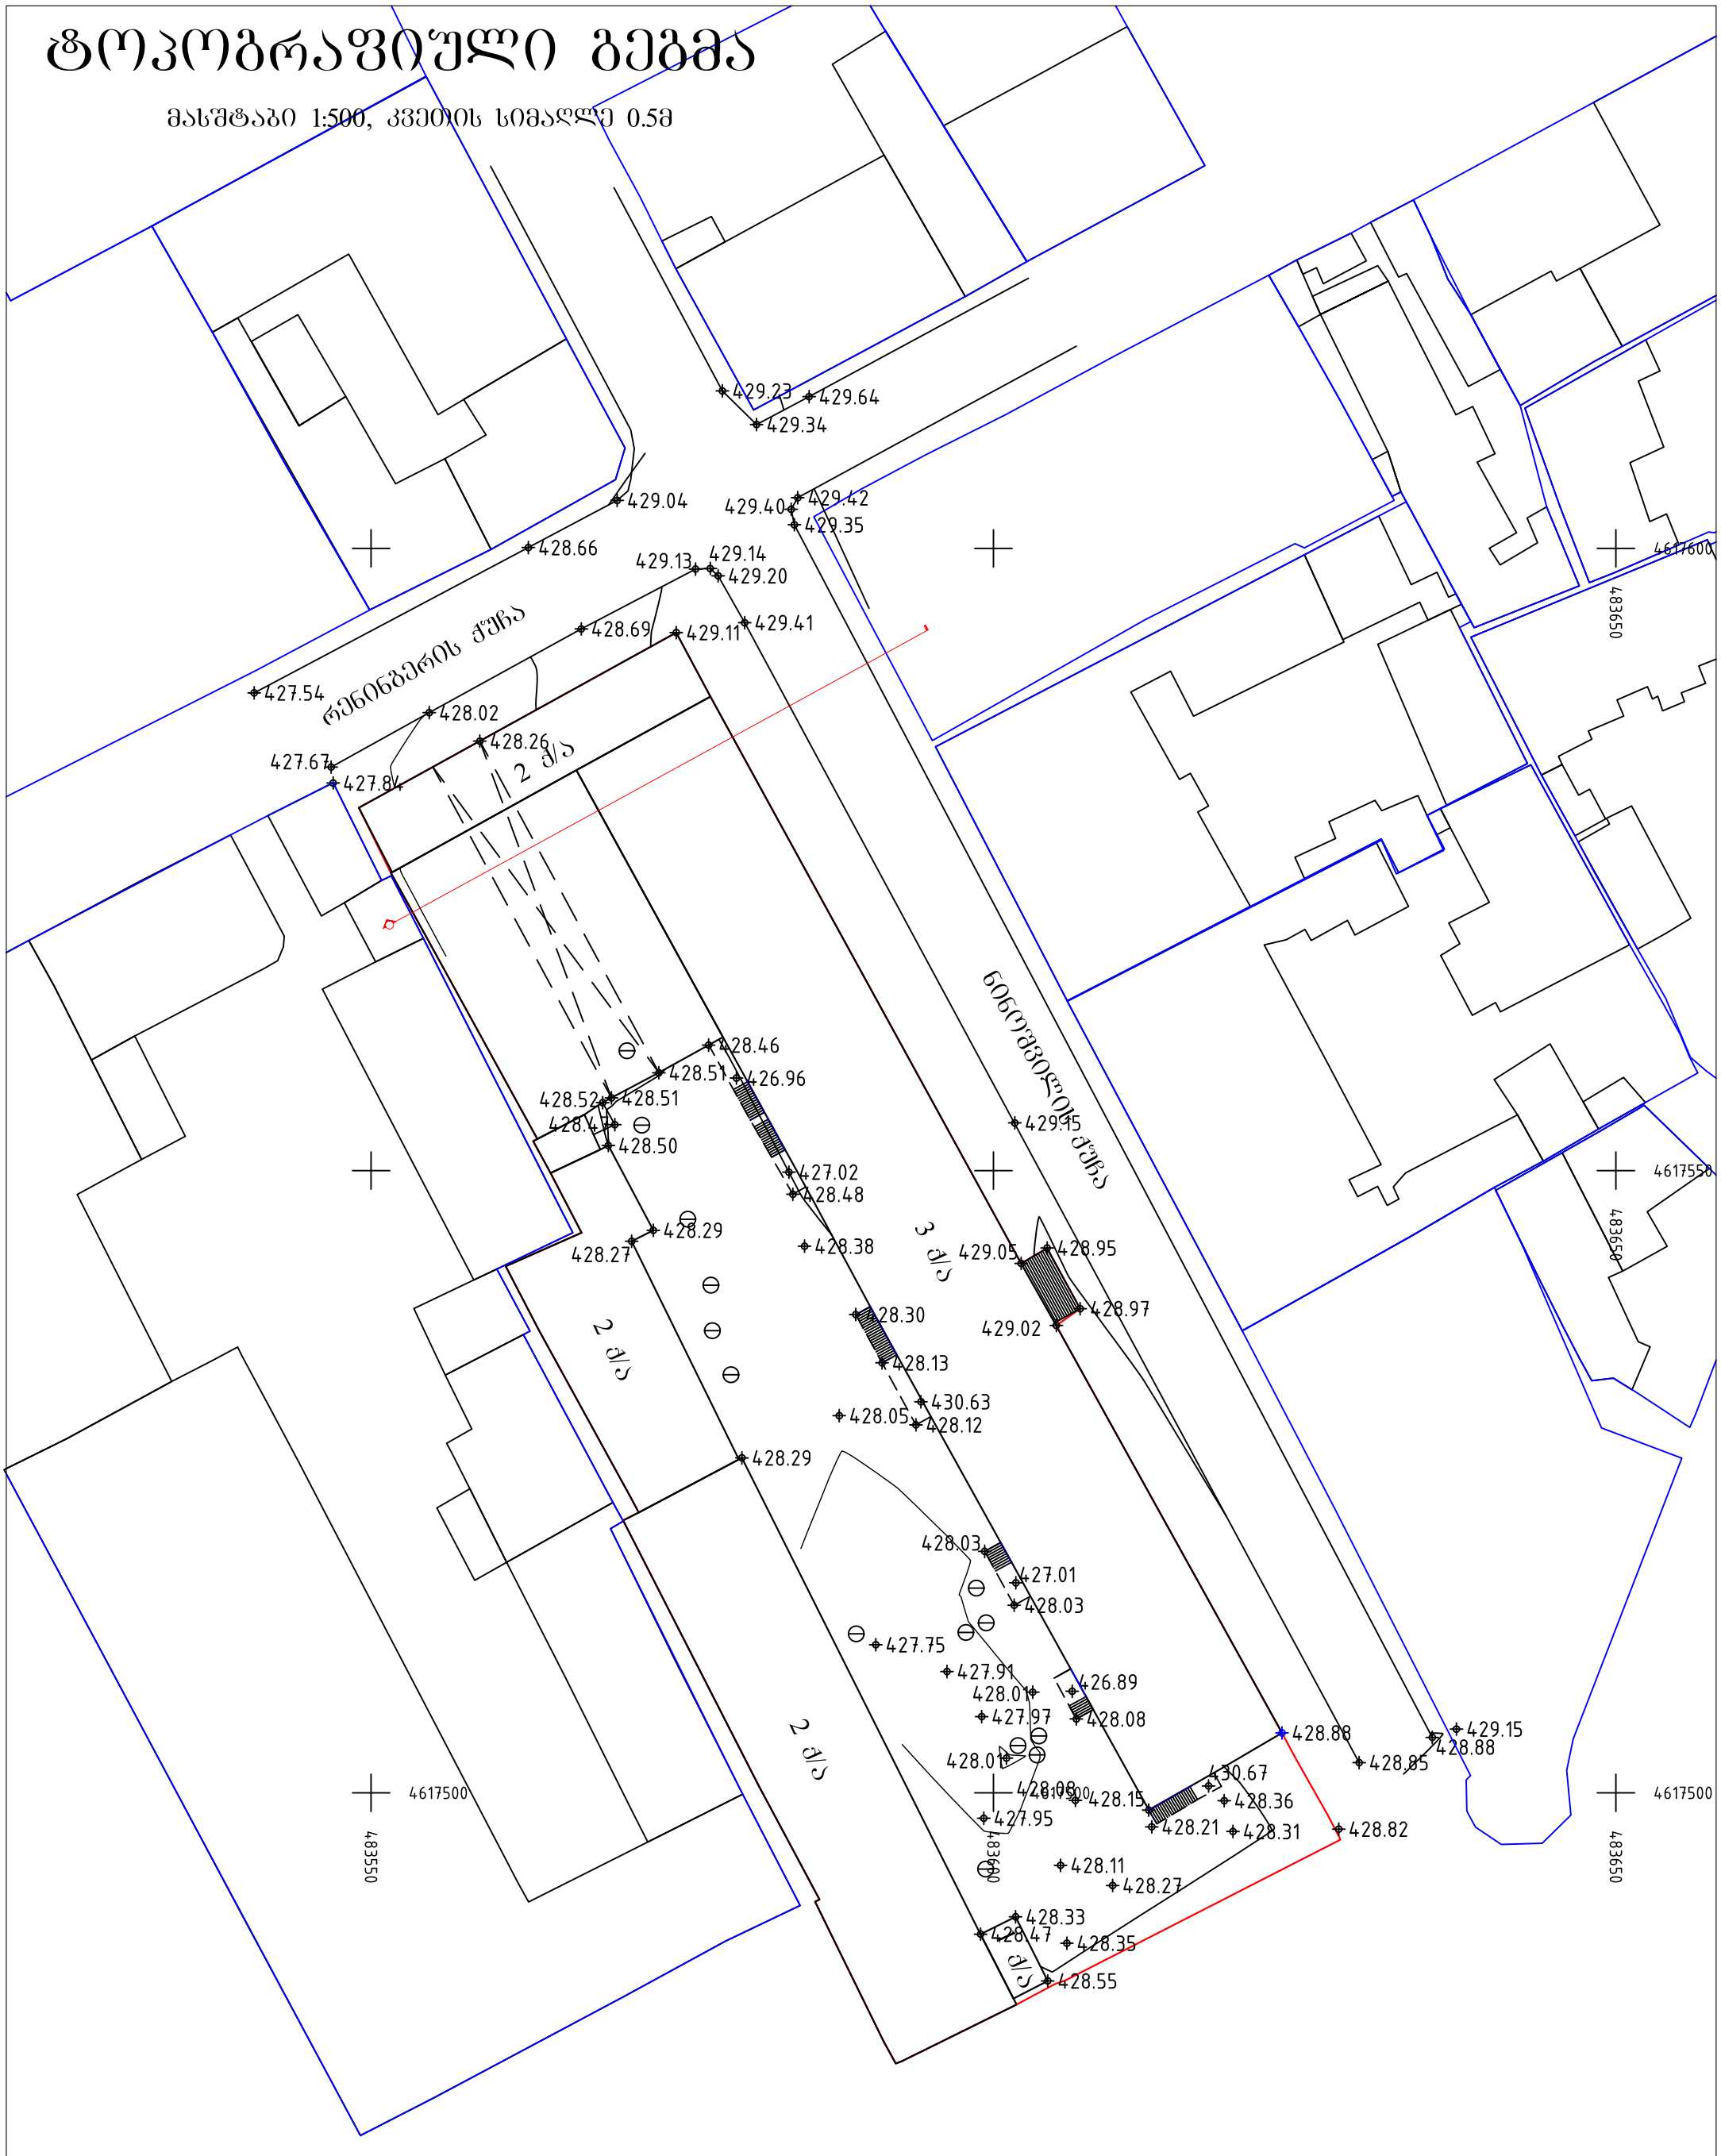


ქს	საცხ. სახლი	ხის ღობე	ბენზინგასამართი
ას	არასაცხო. სახლი	ცხაურიანი ღობე	რკინიგზა
	მშენებარე შენობა	კედელი	ტოპოგრაფიული კოორდინატები
	მოქმედი მიწის ნაკვეთი	ქვის ღობე	მრგვალი ჭა
	მიწის ნაკვეთი	წიწვოვანი ხე	ოთხკუთხედი ჭა
	არკა	ფოთლოვანი ხე	ლამპიონი
	ელ. გადამცემი ხაზი	ფლატე	მეტალის ღობე

წ	წყალი		
კგ	კაფშირგაბმულობა		
კ	კანალიზაცია		
კს	სანიაღვრე კანალიზაცია		
გ	გაზი		
	დაბალი ძაბვის ელექტრო ხაზი		
	მაღალი ძაბვის ელექტრო ხაზი		

შ.პ.ს. „Fibonachi“

მისამართი:	ქ. თბილისი, ნინოშვილის ქ. №8		
დირექტორი		კ. ძაძამია	შესრ. თარიღი 28.02.2015 წ.
ამზომველი		კ. ძაძამია	
კომპ. შესრ.		კ. ძაძამია	
დამკვეთი		ს.ს. „ნინო“	

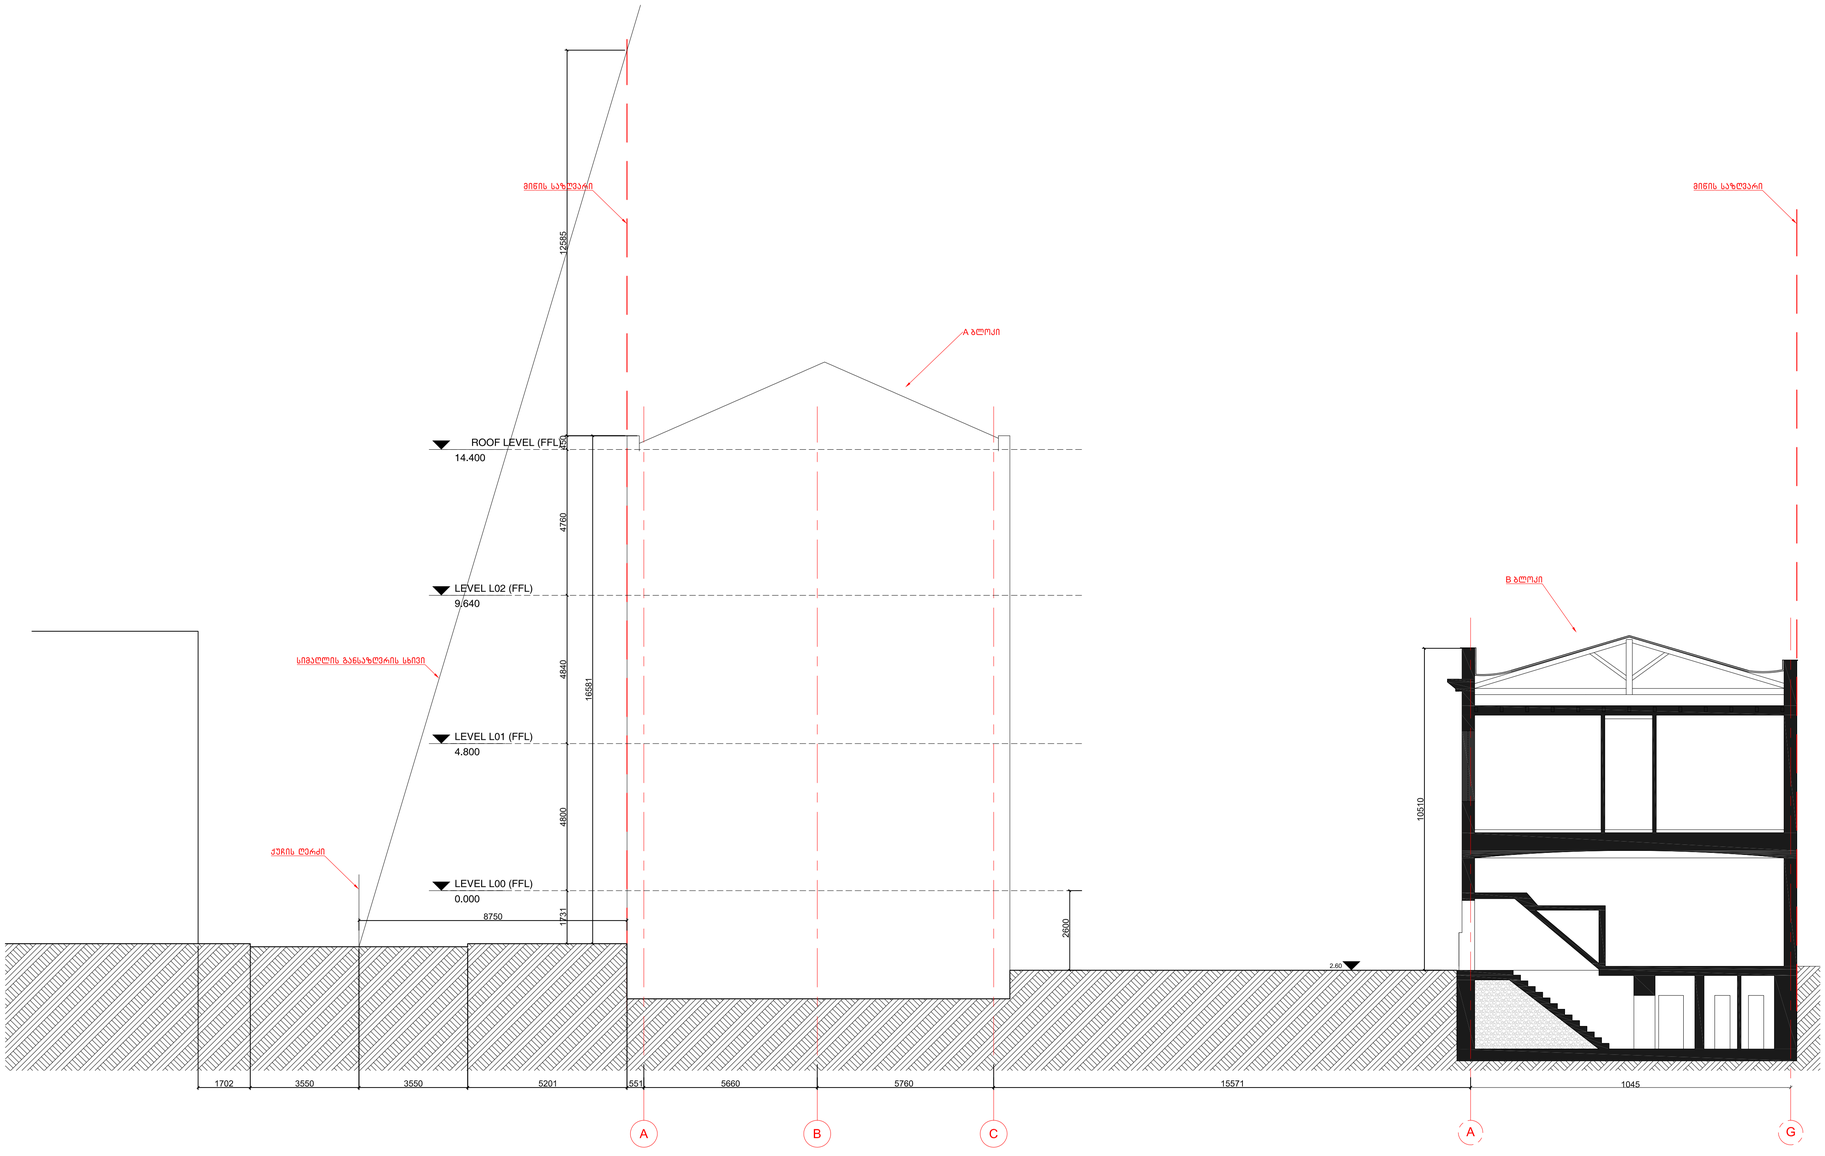

MUA
MULTIVERSE ARCHITECTURE

ს. ჭავჭავაძის გამზ. 30
0179 თბილისი საქართველო
ტელ: +995 322 180 188

პროექტი

კორპუსი

დანკვეთი

შენიშვნა

ტოპოგრაფიის დაყენება საავტორო უფლებით და მისი ნებისმიერი ფორმით გამოყენება, კოპირება ან გავრცელება მკაცრად აკრძალულია შესაბამისი ავტორების ნებართვის გარეშე. ზემოთ ჩამოთვლილი ნებისმიერი მოქმედება ითვალისწინებს სამოქალაქო პასუხისმგებლობას.
ყველა ცდომილების ან გაუგებრობის შემთხვევაში უნდა დაუკავშირდეთ ავტორებს.

ლეგენდა

შენიშვნები

რევიზია

ფურცლის იდენტიფიკატორი

ლანდშაფტის სიგრძლის განაზღვრის სქემა

სტატუსი

პროექტის No	მასშტაბი 1:100	ფორმატი
GE084TB		A1
ფურცლის No	თარიღი	რევიზია