ჭრილი ჭავჭავაძის გამზირზე

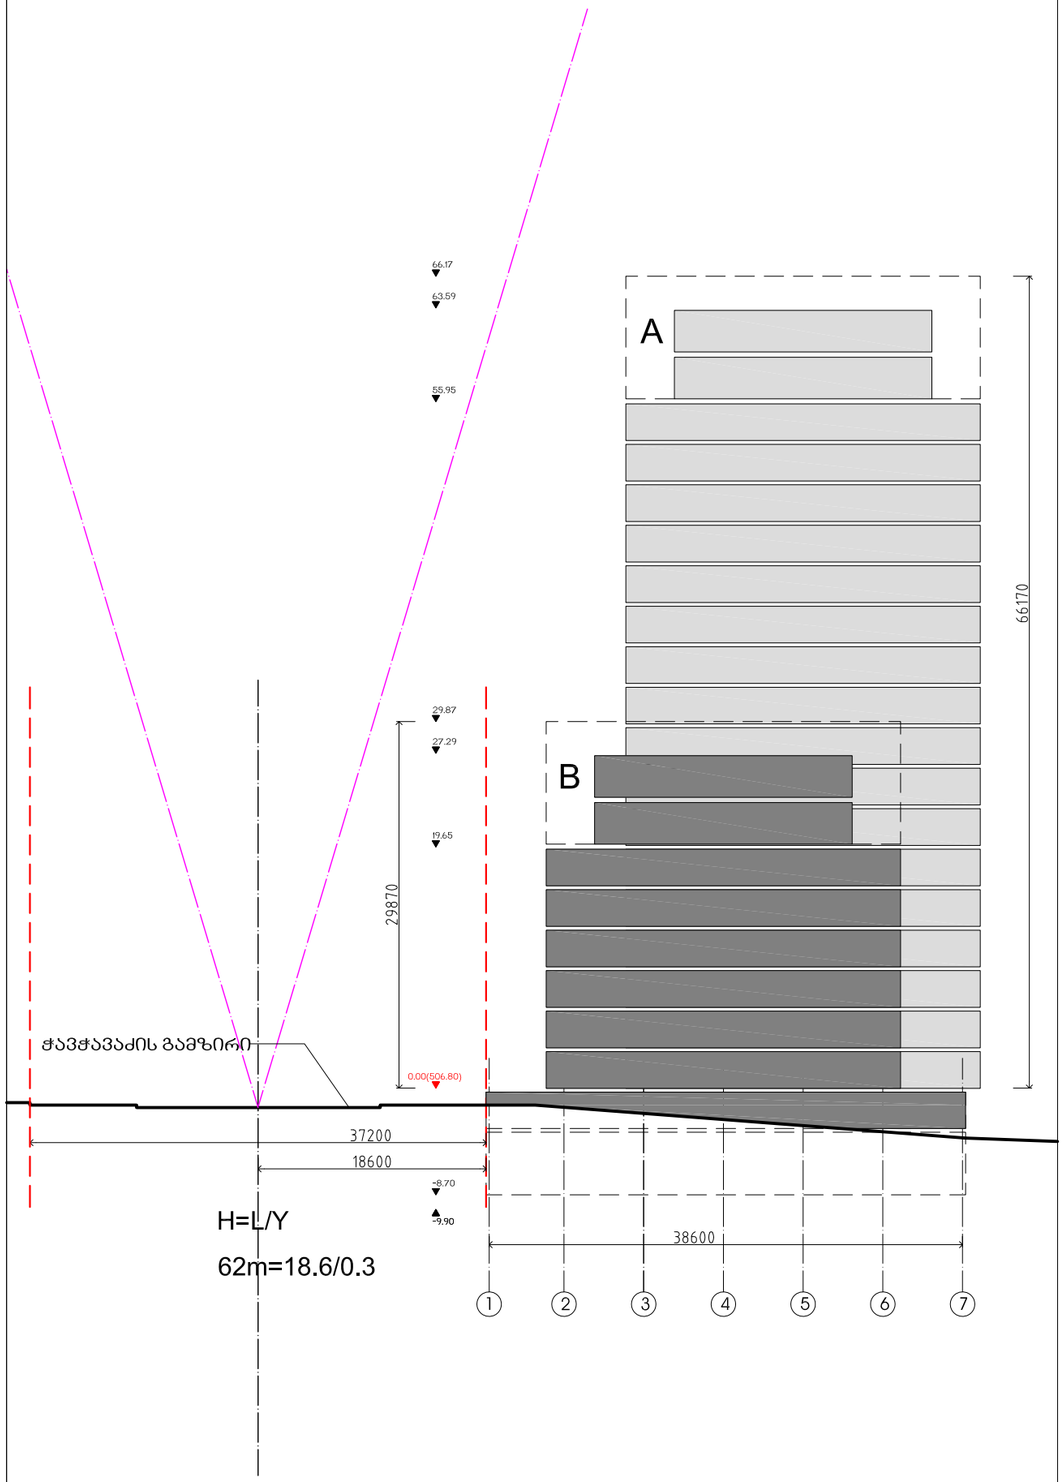

ჭრილი წერეთლის ქუჩაზე

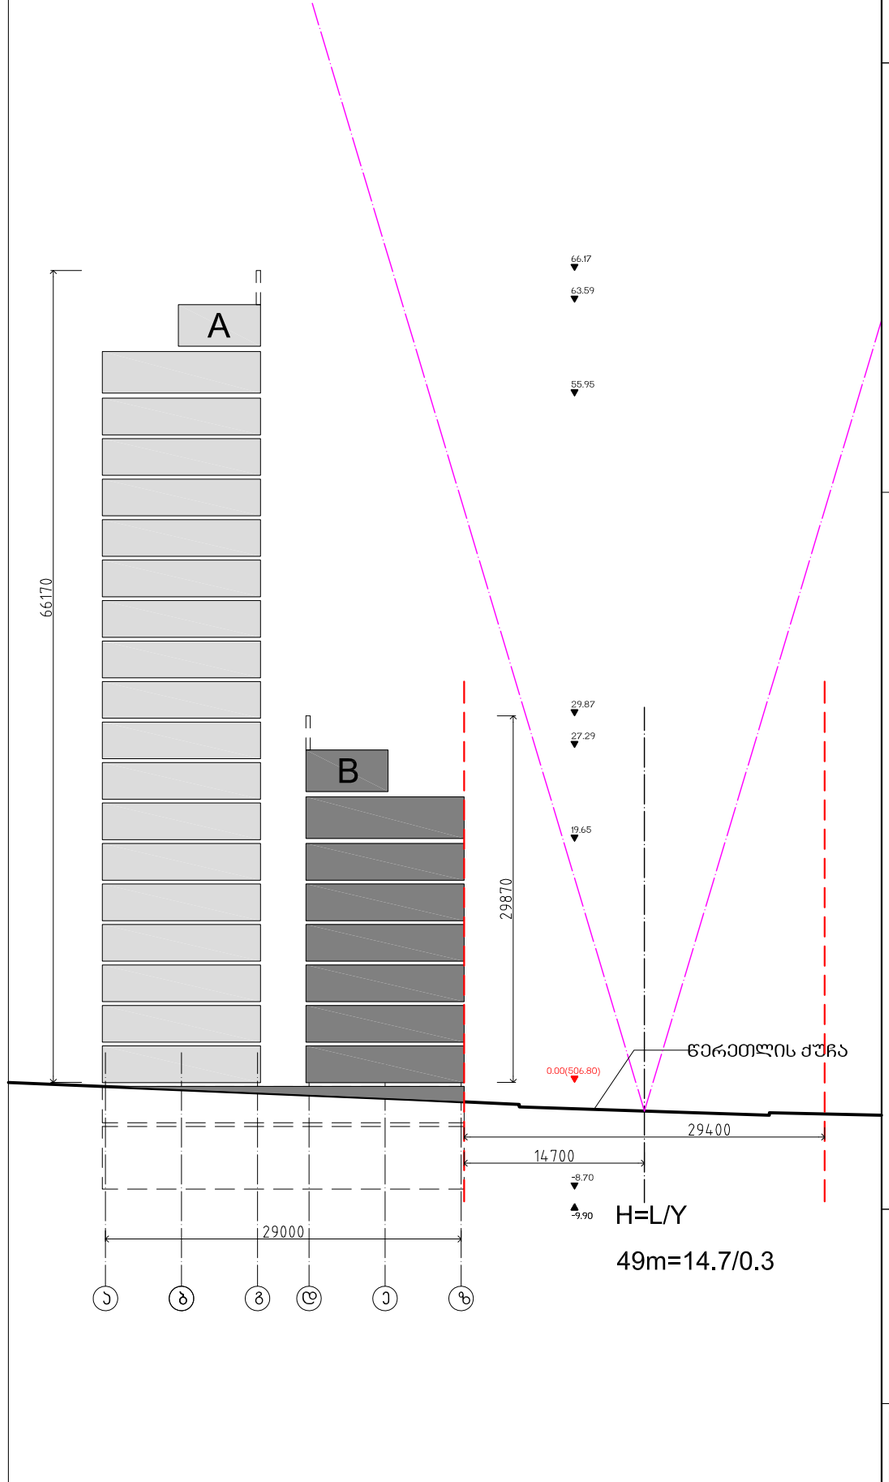

მრავალფუნქციური შენობა გ.წერეთლის და ჭავჭავაძის გამზირის კუთხეში

შენობის სიმაღლის განსაზღვრა

გლობალური A-B

მაშტაბი 1-500

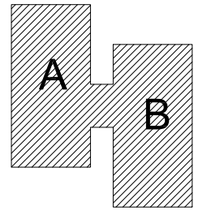

პირობითი აღნიშვნები:

0.00 კონსტრუქციული ნიშნული

0.00 მოპირკეთების ნიშნული

არსი

არქიტექტურა და სამშენებლო მენეჯმენტი 1989 წლიდან

თბილისი აბულაძის ქ. 21 ტ(995 32) 25 31 88 / 25 19 04

www.arci.ge

თანამდებობა	სახელი.გვარი	ხელმოწერა
პრ.ხელმძღ.	გ.აბულაძე	
პრ.მთ.არქ.	რ.ჩომახიძე	
დახაზა	რ.ჩომახიძე	
შეამოწმა	თ.ბაღდავაძე	

თარიღი	ფ.№/რაოდენობა	
		A3