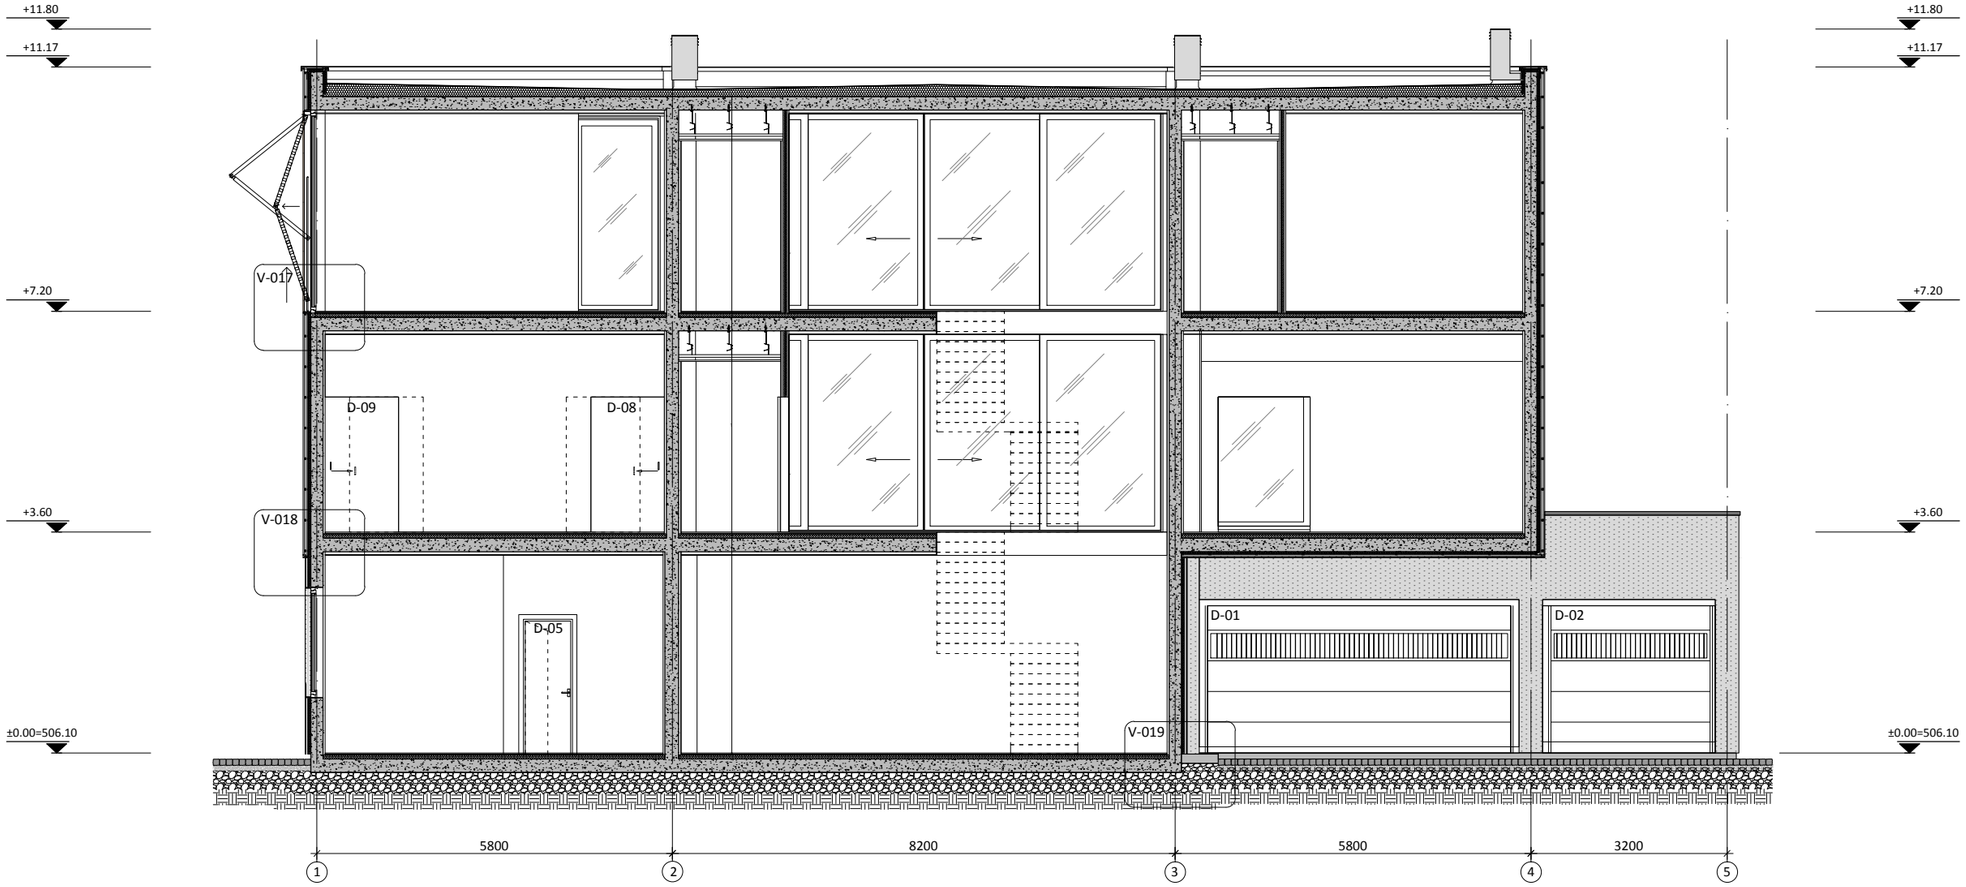


შენიშვნები

პარ. მთ. არქ.	მ. ბალიაშვილი		
არქ.	თ. ასაბაშვილი		
არქ.	ა. ბაბაკიშვილი		
არქ.	თ. ვალიშვილი		
არქ.	ა. ნასცლიშვილი		

დაკვეთა	–
სტადია	მუშა პროექტი
თარიღი	მარტი 2015
ფორმატი	A3
მასშტაბი	1:100

პროექტის საბოლოდება და მისამართი

საცხოვრებელი კომპლექსი
ქ. თბილისი, კრწანისის ქუჩა.
(U-VILLA)

ნახაზის დასახელება

ჭრილი 1-1

ნახაზის კოდი

17.dwg

კლიენტი

შპს კრწანისი დეველოპმენტი

კონცეფციის ავტორი


HENNING**LARSEN**ARCHITECTS

"Henning Larsen Architects"
Vesterbrogade 76
Dk-1620 Copenhagen V
Denmark
www.henninglarsen.com

საპროექტო ორგანიზაცია

Ab Architectural Bureau

"არქიტექტურული ბიურო"
დ. უზნაძის ქ.95, 0102.
თბილისი, საქართველო
www.arch-bureau.com

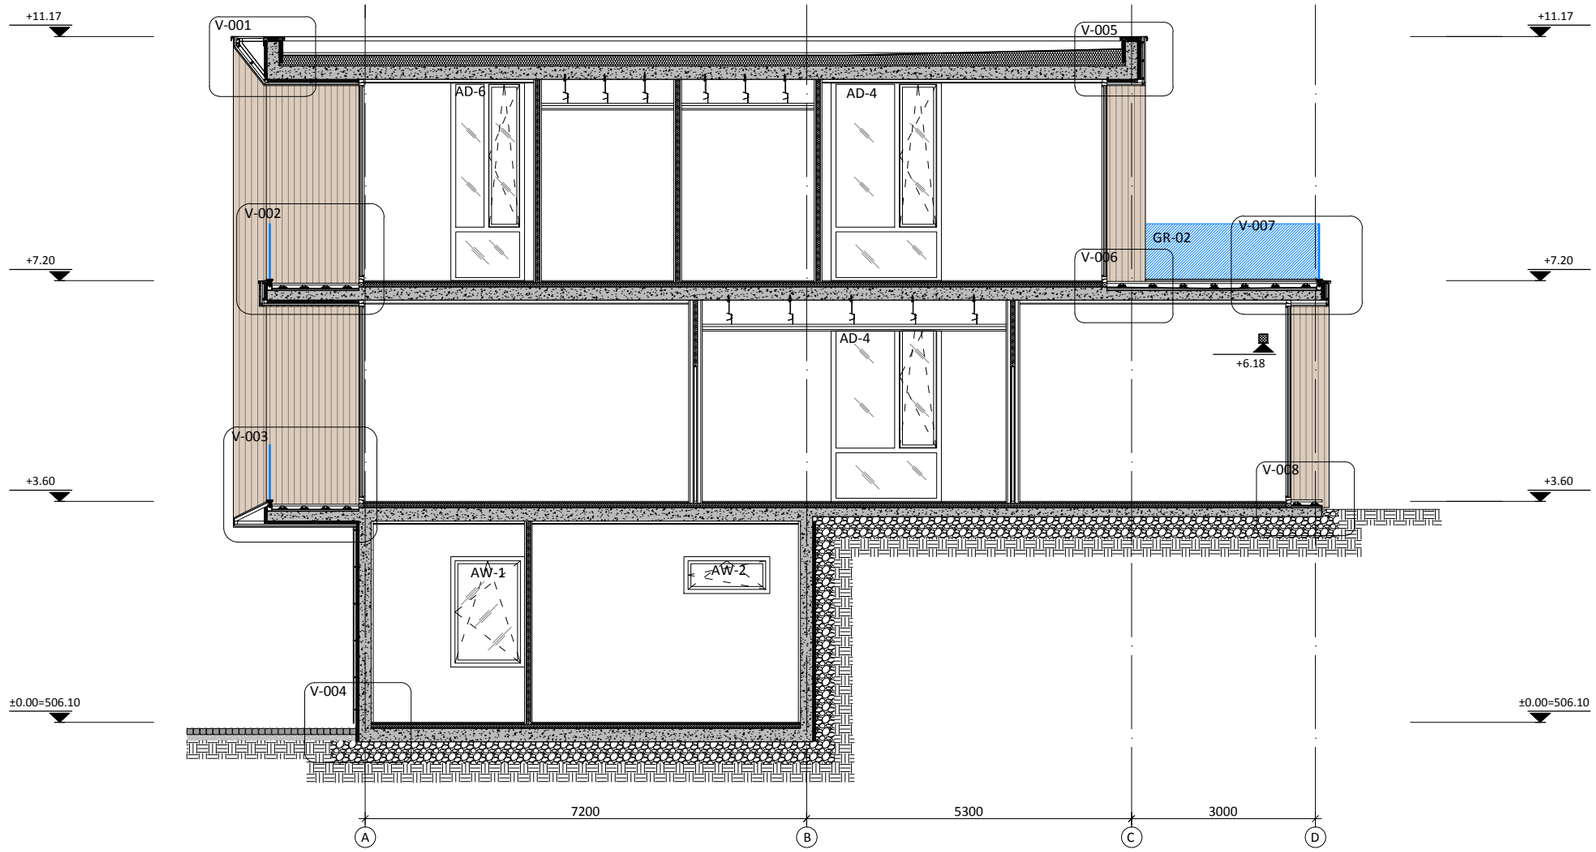

შენიშვნები

არქ. მთ. არქ.	მ. ბალიაშვილი	
არქ.	თ. ასაბაშვილი	
არქ.	ა. ბაბაკიშვილი	
არქ.	თ. ვალიშვილი	
არქ.	ა. ნასცლიშვილი	

დაკვეთა	–
სტადია	მუშა პროექტი
თარიღი	მარტი 2015
ფორმატი	A3
მასშტაბი	1:100

პროექტის სახელწოდება და მისამართი

საცხოვრებელი კომპლექსი
ქ. თბილისი, კრწანისის ქუჩა.
(U-VILLA)

ნახაზის დასახელება

ჭრილი 2-2

ნახაზის კოდი

18.dwg

კლიენტი


შპს კრწანისი დეველოპმენტი

კონცეფციის ავტორი

HENNING**LARSEN**ARCHITECTS
"Henning Larsen Architects"
Vesterbrogade 76
Dk-1620 Copenhagen V
Denmark
www.henninglarsen.com

საპროექტო ორგანიზაცია

Ab Architectural Bureau
"არქიტექტურული ბიურო"
დ. უზნაძის ქ.95, 0102.
თბილისი, საქართველო
www.arch-bureau.com

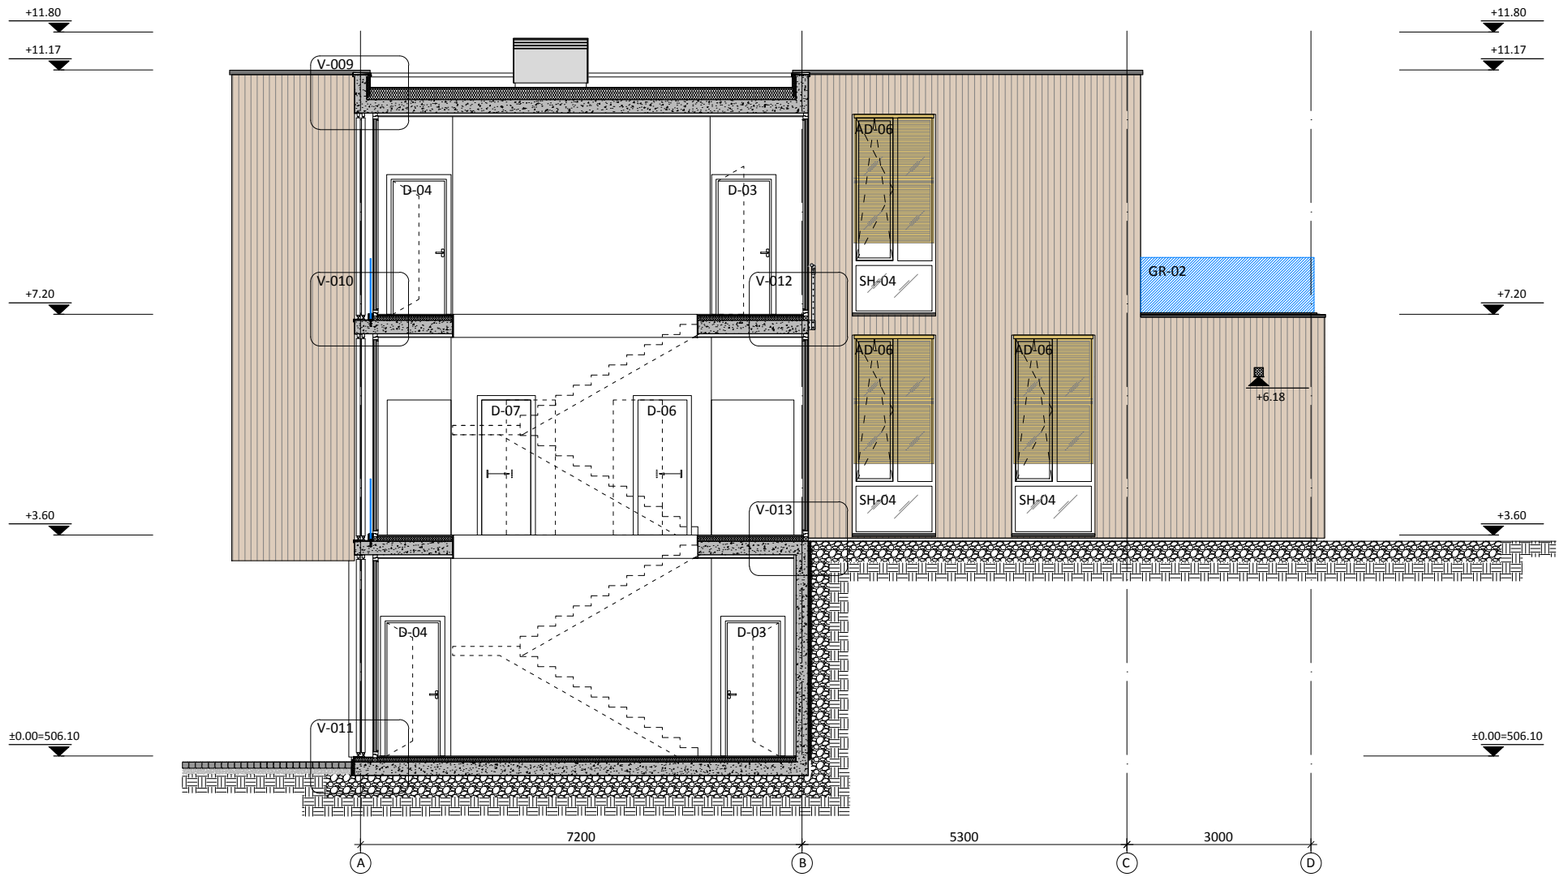

შენიშვნები

პრ. მთ. არქ.	მ. ბალიაშვილი	
არქ.	თ. ასაბაშვილი	
არქ.	ა. ბაბაკიშვილი	
არქ.	თ. ვალიშვილი	
არქ.	ა. ნაცვლიშვილი	

დაკვეთა	–
სტადია	მუშა პროექტი
თარიღი	მარტი 2015
ფორმატი	A3
მასშტაბი	1:100

პროექტის სახელწოდება და მისამართი

სასხოვრებელი კომპლექსი
ქ. თბილისი, კრწანისის ქუჩა.
(U-VILLA)

ნახაზის დასახელება

ჭრილი 3-3

ნახაზის კოდი

19.dwg

კლიენტი


შპს კრწანისი დეველოპმენტი

კონცეფციის ავტორი

HENNING**LARSEN**ARCHITECTS
"Henning Larsen Architects"
Vesterbrogade 76
Dk-1620 Copenhagen V
Denmark
www.henninglarsen.com

საპროექტო ორგანიზაცია

Ab Architectural Bureau
"არქიტექტურული ბიურო"
დ. უზნაძის ქ.95, 0102,
თბილისი, საქართველო
www.arch-bureau.com

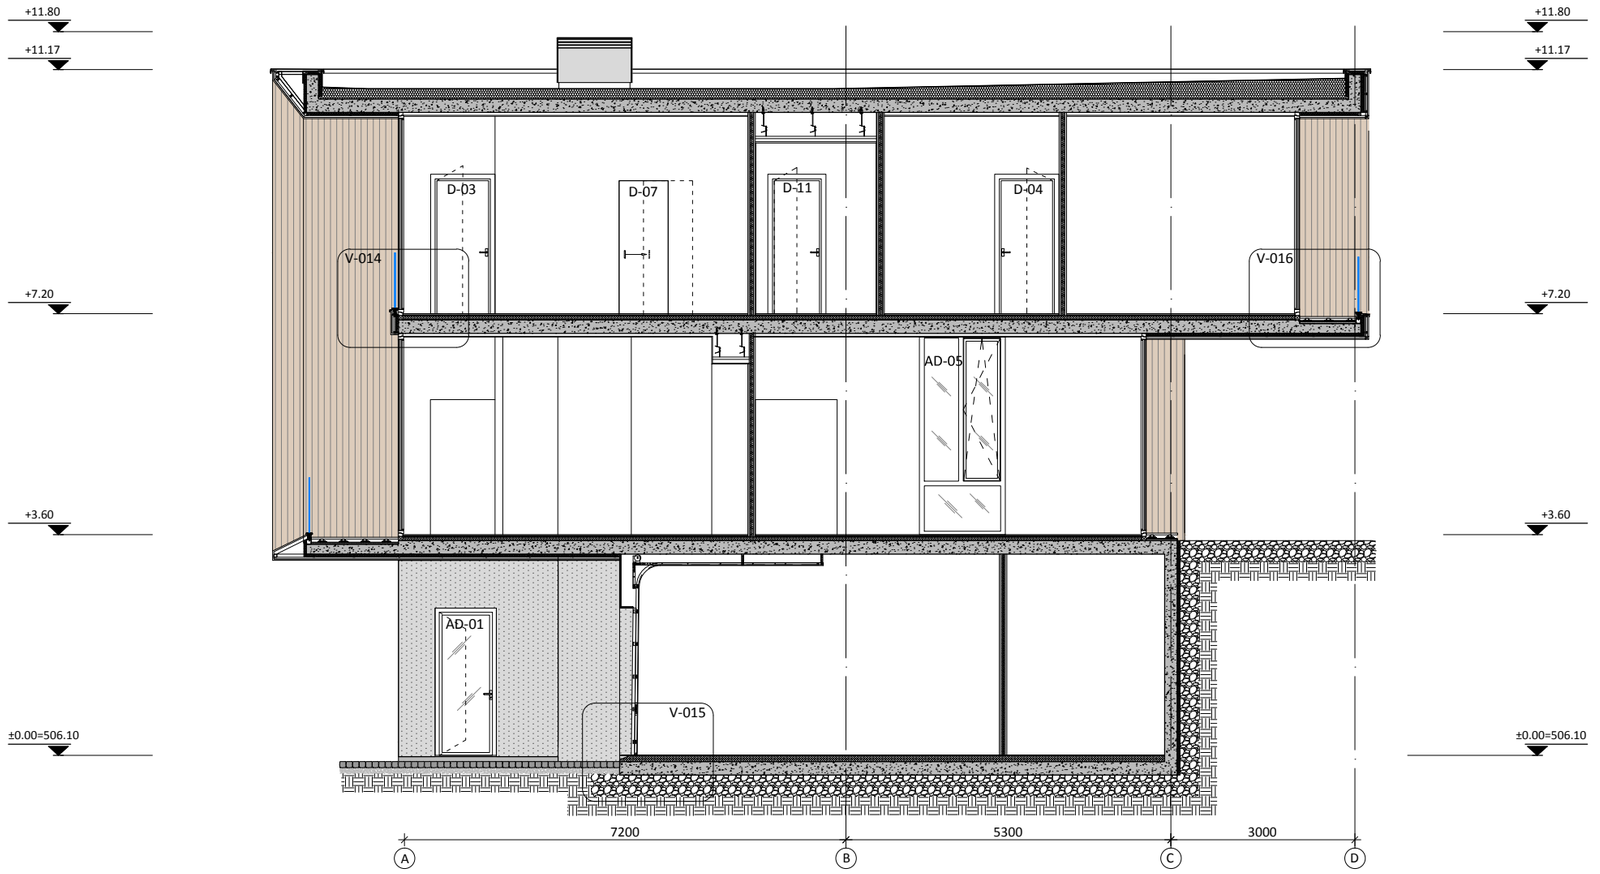

შენიშვნები

პრ. მთ. არქ.	მ. ბალიაშვილი	
არქ.	თ. ასაბაშვილი	
არქ.	ა. ბაბაკიშვილი	
არქ.	თ. ვალიშვილი	
არქ.	ა. ნაცვლიშვილი	

დაკვეთა	–
სტადია	მუშა პროექტი
თარიღი	მარტი 2015
ფორმატი	A3
მასშტაბი	1:100

პროექტის სახელწოდება და მისამართი

საცხოვრებელი კომპლექსი
ქ. თბილისი, კრწანისის ქუჩა.
(U-VILLA)

ნახაზის დასახელება

ჭრილი 4-4

ნახაზის კოდი

20.dwg

კლიენტი

შპს კრწანისი დეველოპმენტი

კონცეფციის ავტორი


HENNING**LARSEN**ARCHITECTS
"Henning Larsen Architects"
Vesterbrogade 76
Dk-1620 Copenhagen V
Denmark
www.henninglarsen.com

საპროექტო ორგანიზაცია

Ab Architectural Bureau
"არქიტექტურული ბიურო"
დ. უზნაძის ქ.95, 0102.
თბილისი, საქართველო
www.arch-bureau.com

საკადასტრო საზღვარი

გრგ-თი დადგენილი შენობის განთავსების არეალი

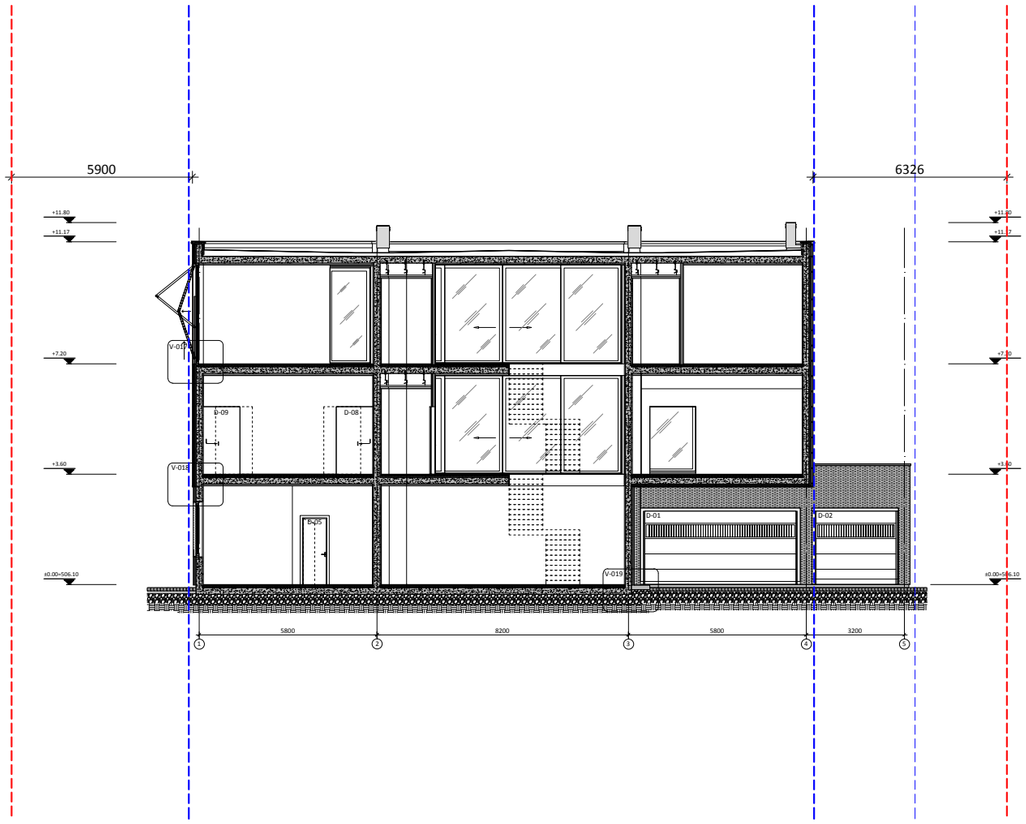

შენიშვნები

არ. მთ. არქ.	მ. ბალიაშვილი	
არქ.	თ. ასაბაშვილი	
არქ.	ა. ბაბაკიშვილი	
არქ.	თ. ვალიშვილი	
არქ.	ა. ნაცვლიშვილი	

დაკვეთა	–
სტადია	მუშა პროექტი
თარიღი	მარტი 2015
ფორმატი	A3
მასშტაბი	1:200

პროექტის სახელწოდება და მისამართი

საცხოვრებელი კომპლექსი
ქ. თბილისი, კრწანისის ქუჩა.
(U-VILLA)

ნახაზის დასახელება

ჭრილი 1-1

ნახაზის კოდი

21.dwg

კლიენტი

შპს კრწანისი დეველოპმენტი

კონცეფციის ავტორი

HENNING**LARSEN**ARCHITECTS

"Henning Larsen Architects"
Vesterbrogade 76
Dk-1620 Copenhagen V
Denmark
www.henninglarsen.com


საპროექტო ორგანიზაცია

Ab Architectural Bureau

"არქიტექტურული ბიურო"
დ. უზნაძის ქ.95, 0102.
თბილისი, საქართველო
www.arch-bureau.com

საკადასტრო საზღვარი

გრგ-თი დადგენილი შენობის განთავსების არეალი

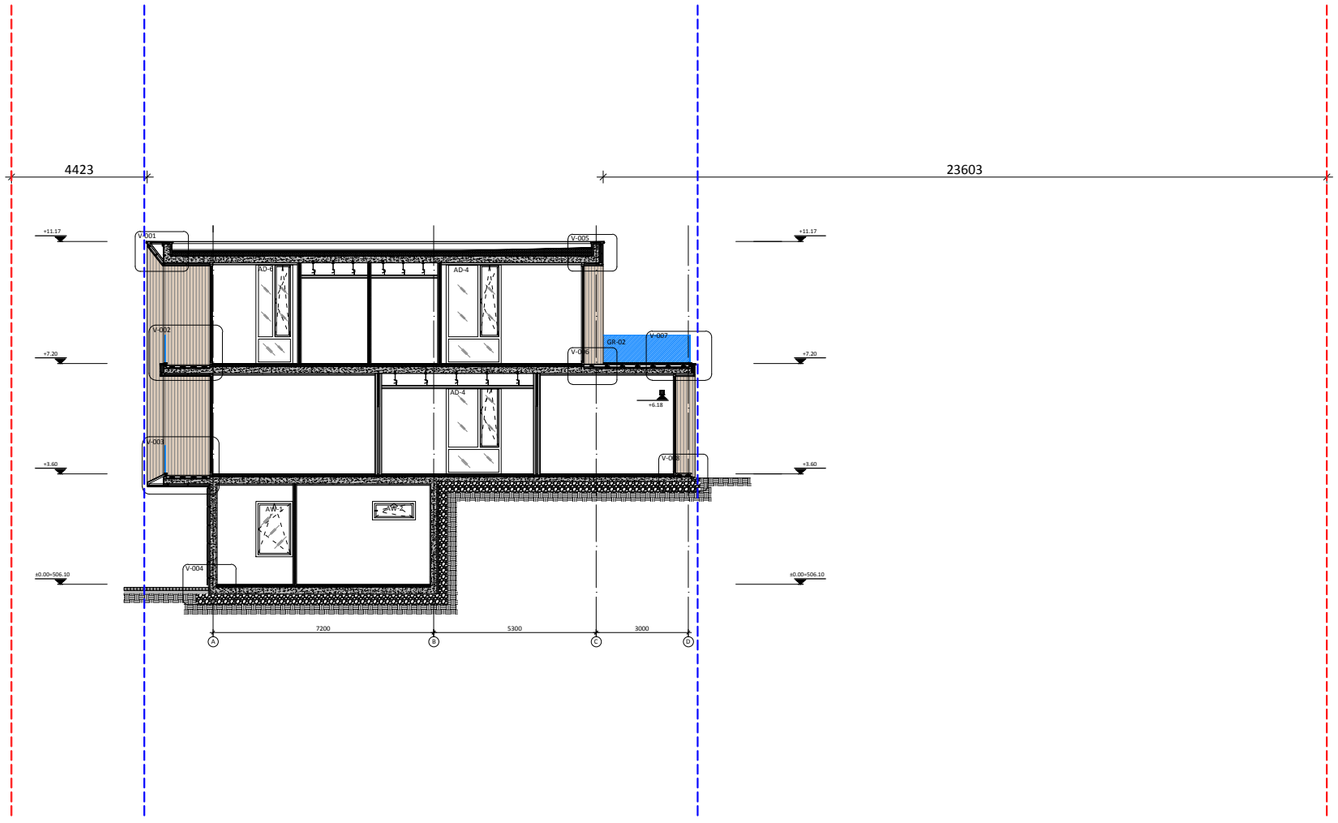

შენიშვნები

პრ. მთ. არქ.	მ. ბალიაშვილი	
არქ.	თ. ასაბაშვილი	
არქ.	ა. ბაბაკიშვილი	
არქ.	თ. ვალიშვილი	
არქ.	ა. ნასვლიშვილი	

დაკვეთა	–
სტადია	მუშა პროექტი
თარიღი	მარტი 2015
ფორმატი	A3
მასშტაბი	1:200

პროექტის სახელწოდება და მისამართი

საცხოვრებელი კომპლექსი
ქ. თბილისი, კრწანისის ქუჩა.
(U-VILLA)

ნახაზის დასახელება

ჭრილი 2-2

ნახაზის კოდი

22.dwg

კლიენტი

შპს კრწანისი დეველოპმენტი

კონცეფციის ავტორი


HENNINGLARSENARCHITECTS
"Henning Larsen Architects"
Vesterbrogade 76
Dk-1620 Copenhagen V
Denmark
www.henninglarsen.com

საპროექტო ორგანიზაცია

Ab Architectural Bureau
"არქიტექტურული ბიურო"
დ. უზნაძის ქ.95, 0102,
თბილისი, საქართველო
www.arch-bureau.com

საქადასტრო საზღვარი

ბრგ-ში დადგენილი შენობის განთავსების არეალი

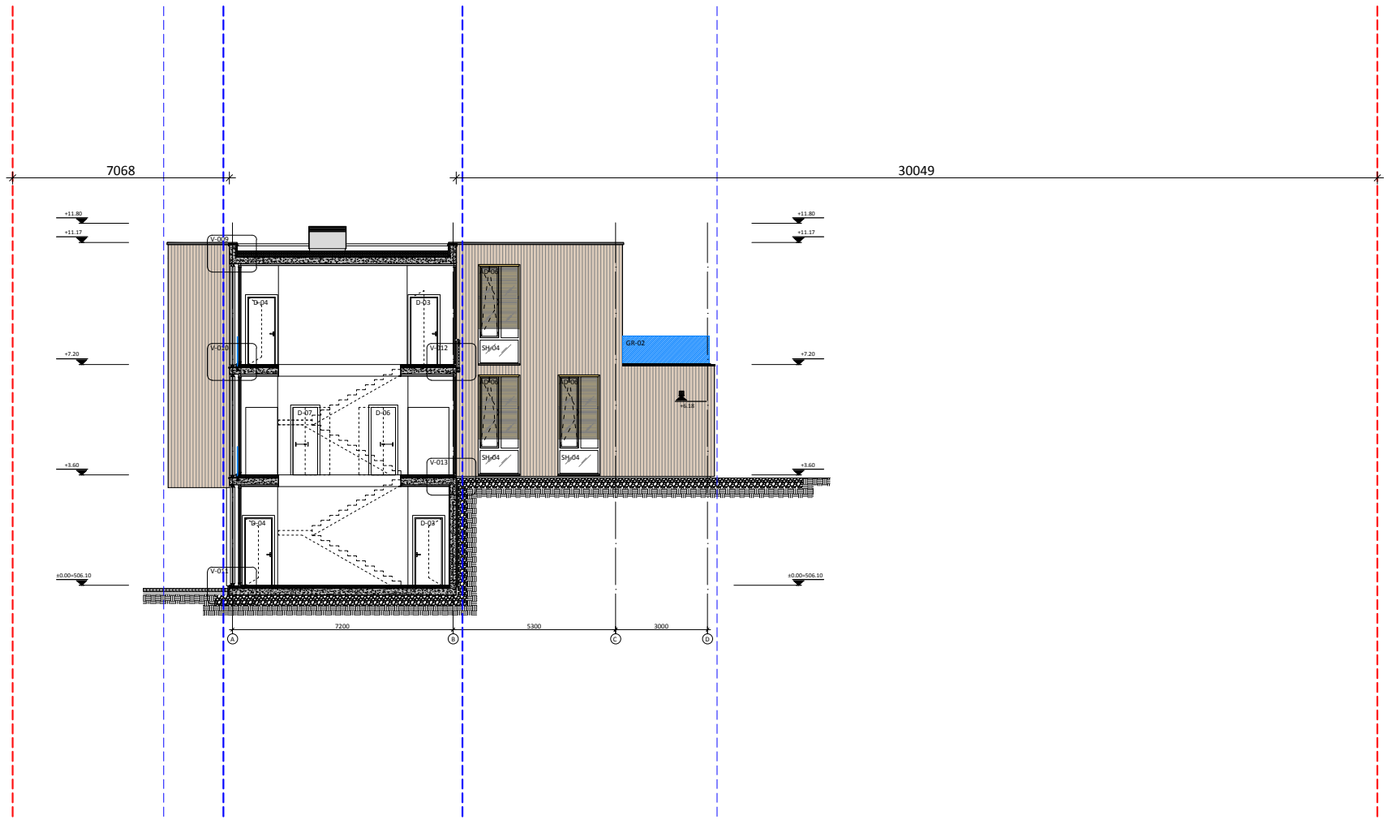

შენიშვნები

არ. მთ. არქ.	მ. ბალიაშვილი	
არქ.	თ. ასაბაშვილი	
არქ.	ა. ბაბაკიშვილი	
არქ.	თ. ვალიშვილი	
არქ.	ა. ნასვლიშვილი	

დაკვეთა	–
სტადია	მუშა პროექტი
თარიღი	მარტი 2015
ფორმატი	A3
მასშტაბი	1:200

პროექტის საბელნოდება და მისამართი

საცხოვრებელი კომპლექსი
ქ. თბილისი, კრწანისის ქუჩა.
(U-VILLA)

ნახაზის დასახელება

ჭრილი 3-3

ნახაზის კოდი

23.dwg

კლიენტი

შპს კრწანისი დეველოპმენტი

კონცეფციის ავტორი

HENNING**LARSEN**ARCHITECTS

"Henning Larsen Architects"
Vesterbrogade 76
Dk-1620 Copenhagen V
Denmark
www.henninglarsen.com

საპროექტო ორგანიზაცია

Ab Architectural Bureau

"არქიტექტურული ბიურო"
დ. უზნაძის ქ.95, 0102.
თბილისი, საქართველო
www.arch-bureau.com

საკადასტრო საზღვარი

გრგ-თი დადგენილი შენობის
განთავსების არეალი



შენიშვნები

პრ. მთ. არქ.	მ. ბალიაშვილი	
არქ.	თ. ასაბაშვილი	
არქ.	ა. ბაბაკიშვილი	
არქ.	თ. ვალიშვილი	
არქ.	ა. ნაცვლიშვილი	

დაკვეთა	-
სტადია	მუშა პროექტი
თარიღი	მარტი 2015
ფორმატი	A3
მასშტაბი	1:200

პროექტის სახელწოდება და მისამართი

საცხოვრებელი კომპლექსი
ქ. თბილისი, კრწანისის ქუჩა.
(U-VILLA)

ნახაზის დასახელება

ჭრილი 4-4

ნახაზის კოდი

24.dwg

კლიენტი

შპს კრწანისი დეველოპმენტი

კონცეფციის ავტორი

HENNINGLARSENARCHITECTS
"Henning Larsen Architects"
Vesterbrogade 76
Dk-1620 Copenhagen V
Denmark
www.henninglarsen.com

საპროექტო ორგანიზაცია

Ab Architectural Bureau
"არქიტექტურული ბიურო"
დ. უზნაძის ქ.95, 0102,
თბილისი, საქართველო
www.arch-bureau.com