

ფასადი "1-5" ღერძებში
მ 1:200

ტექნიკური მაჩვენებლები

	მიწის ნაკვეთის ფართი	2 386 მ²

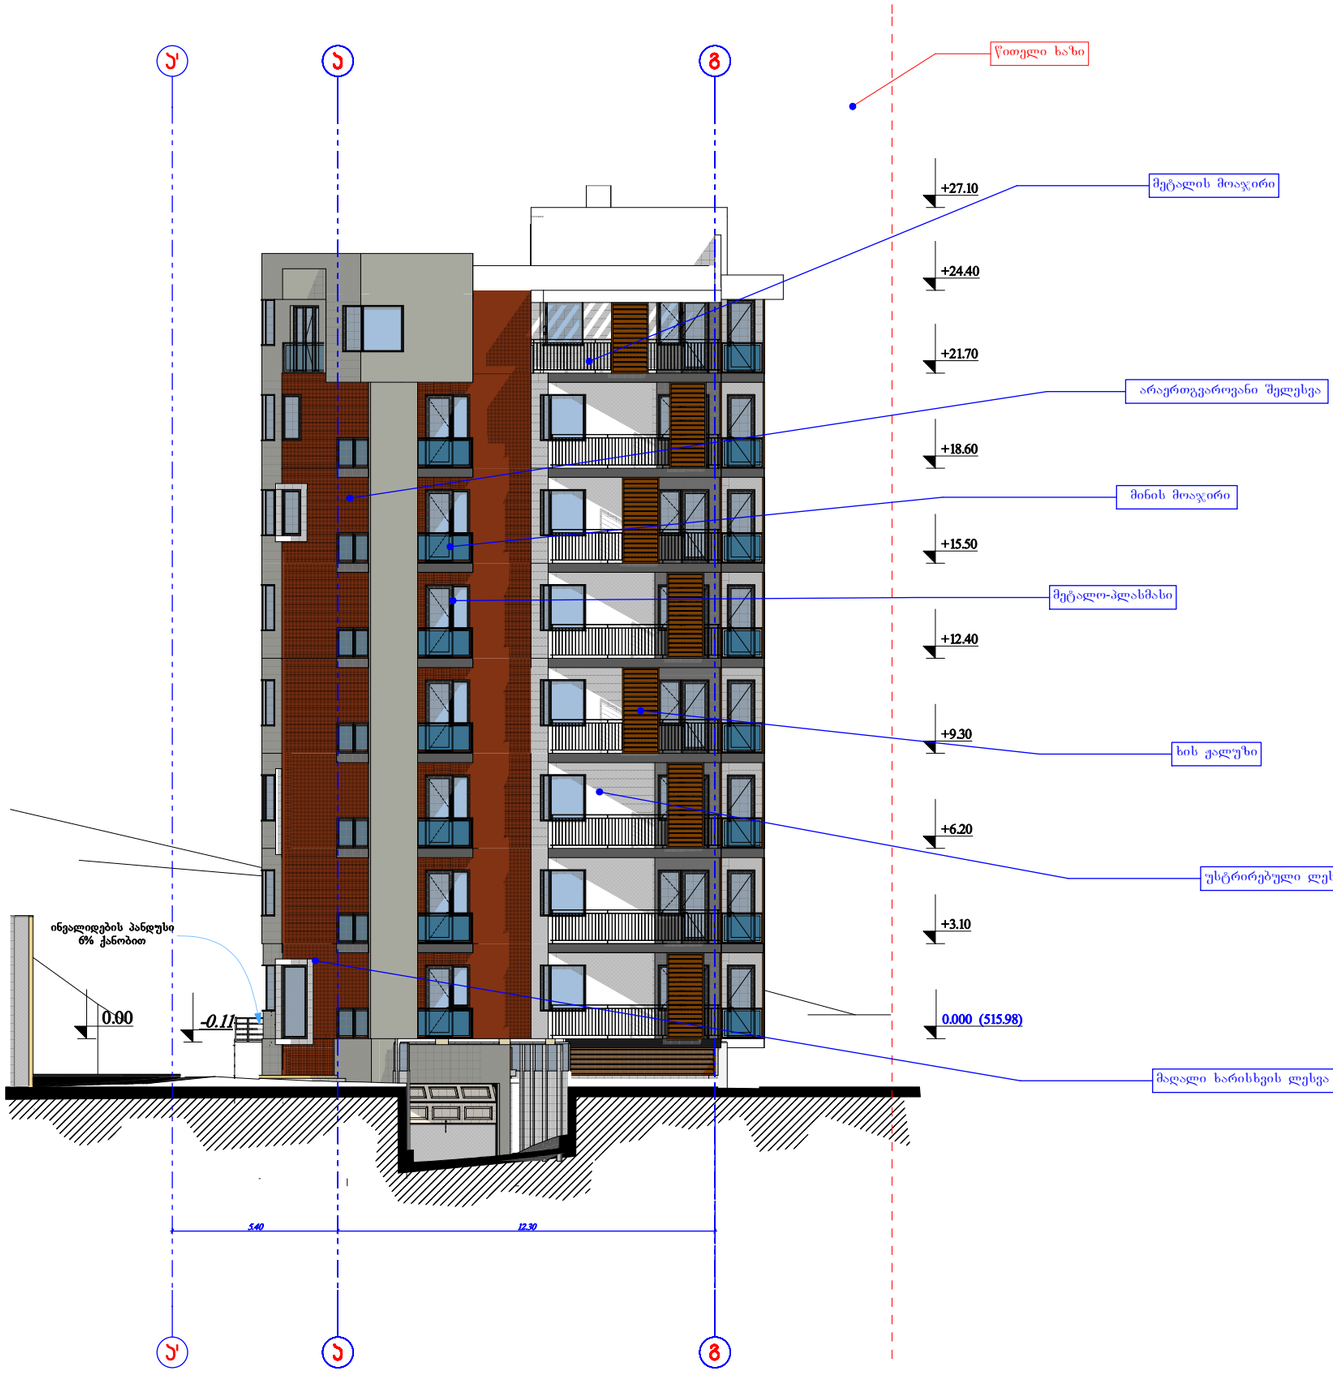

ფასადი "ა-გ" ღერძებში მ 1:200

ტექნიკური მაჩვენებლები

	მიწის ნაკვეთის ფართი	2 386 მ²

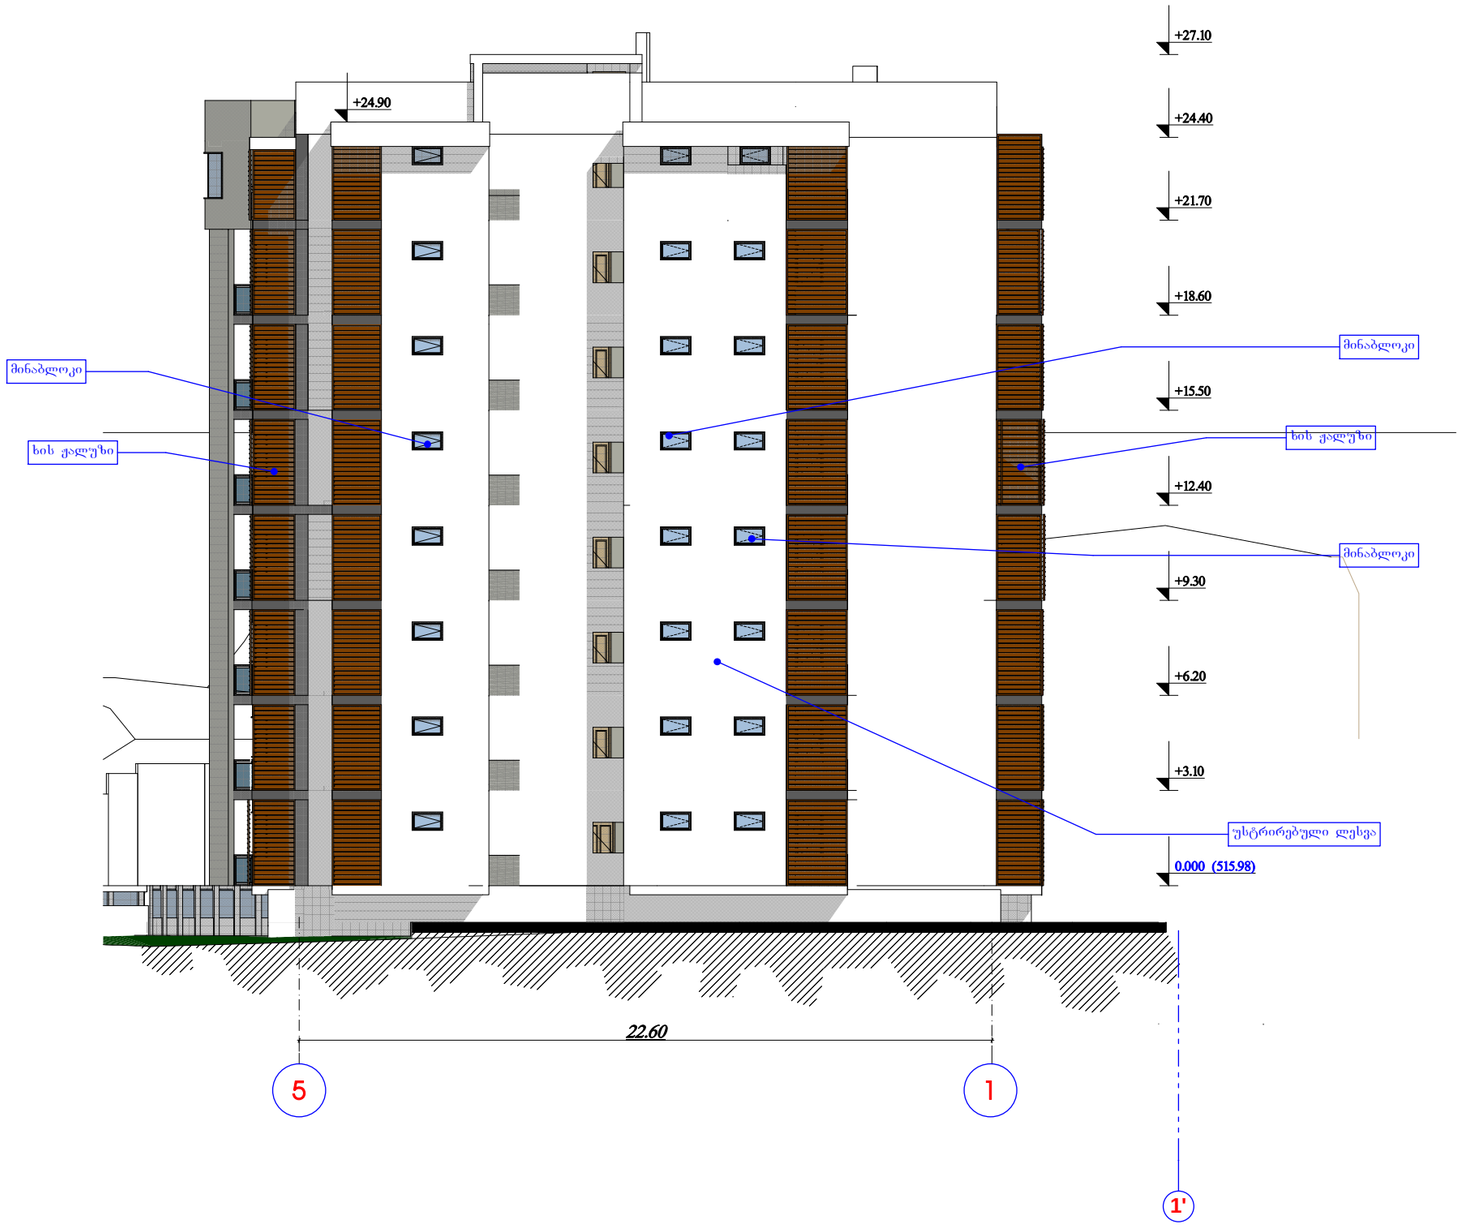

ფასადი "5-1" ღერძებში
მ 1:200

ტექნიკური მაჩვენებლები

	მიწის ნაკვეთის ფართი	2 386 მ²

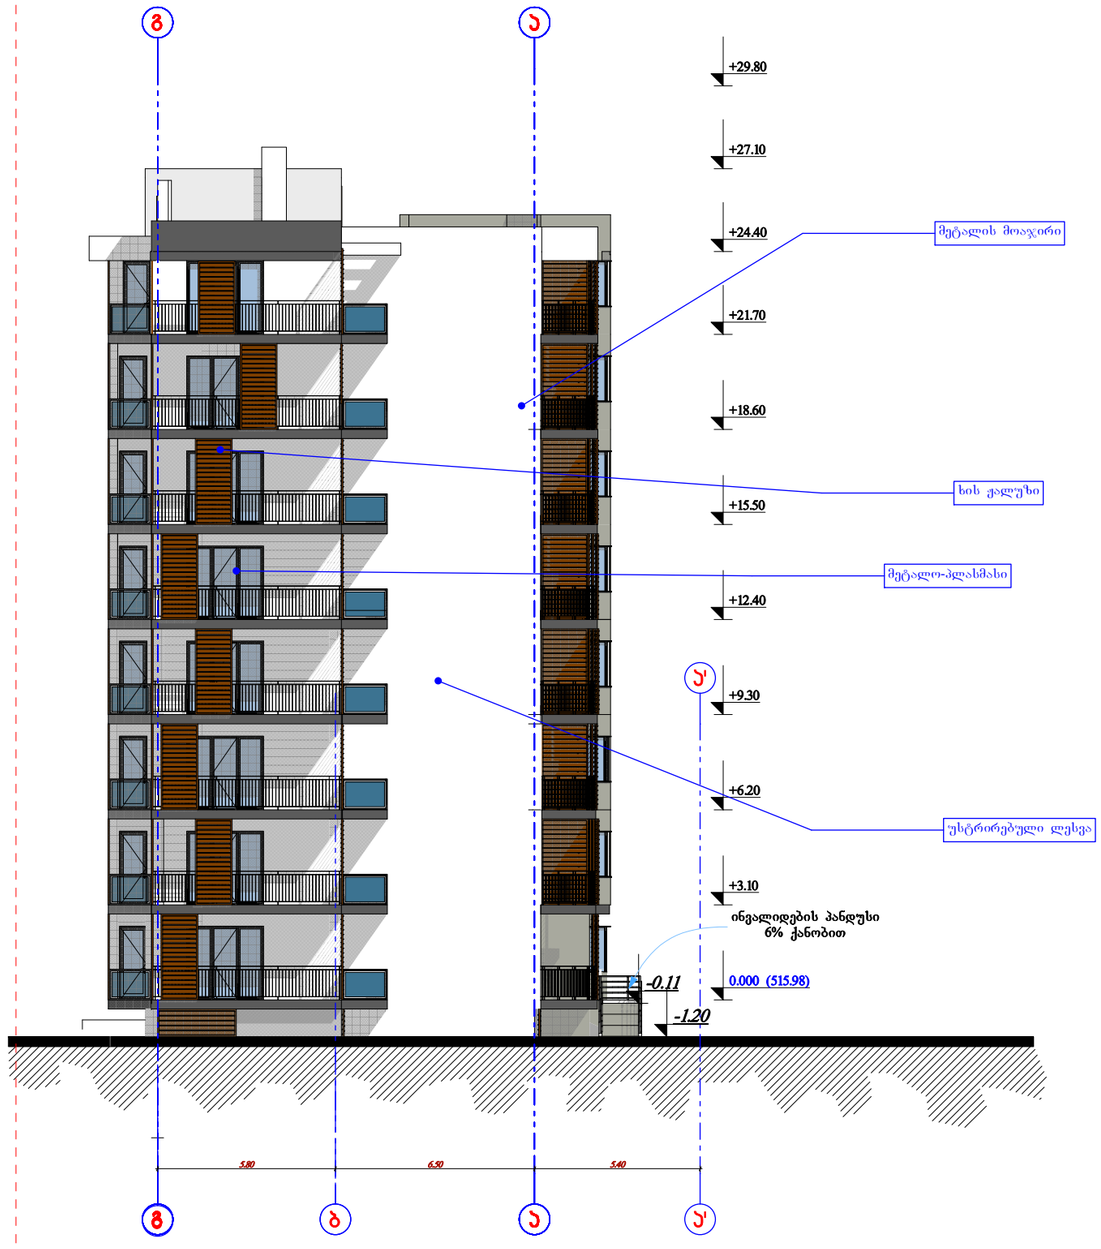

ფასადი "გ-ა" ღერძებში მ 1:200

ტექნიკური მაჩვენებლები

მიწის ნაკვეთის ფართი	2 386 მ²
სამშენებლო ფართი	
სამშენებლო მოცულობა	
ინტენსივობის ფართი კ2	

მრავალსართულიანი საცხოვრებელი სახლი.
ბაგები, წყნეთის გზატკეცილი 37-ში (ბლოკი "ბ")

არქიტექტურული ნაწილი

დამკვეთი:

ამხანაგობა "ბაგები, წყნეთის გზატკეცილი 37"



საქართველოს ინდივიდუალური საწარმო მშენეკონომეფექტი დაპროექტება და ექსპერტიზა

დირექტორი		რ.მახვილაძე
პრ.მთ.არქიტ.		კ. ლაბაძე
დაამუშავა		კ. ლაბაძე
შეამოწმა		

სტად.	ფურც	რაოდ	მაშტაბი
პრ.			1:200