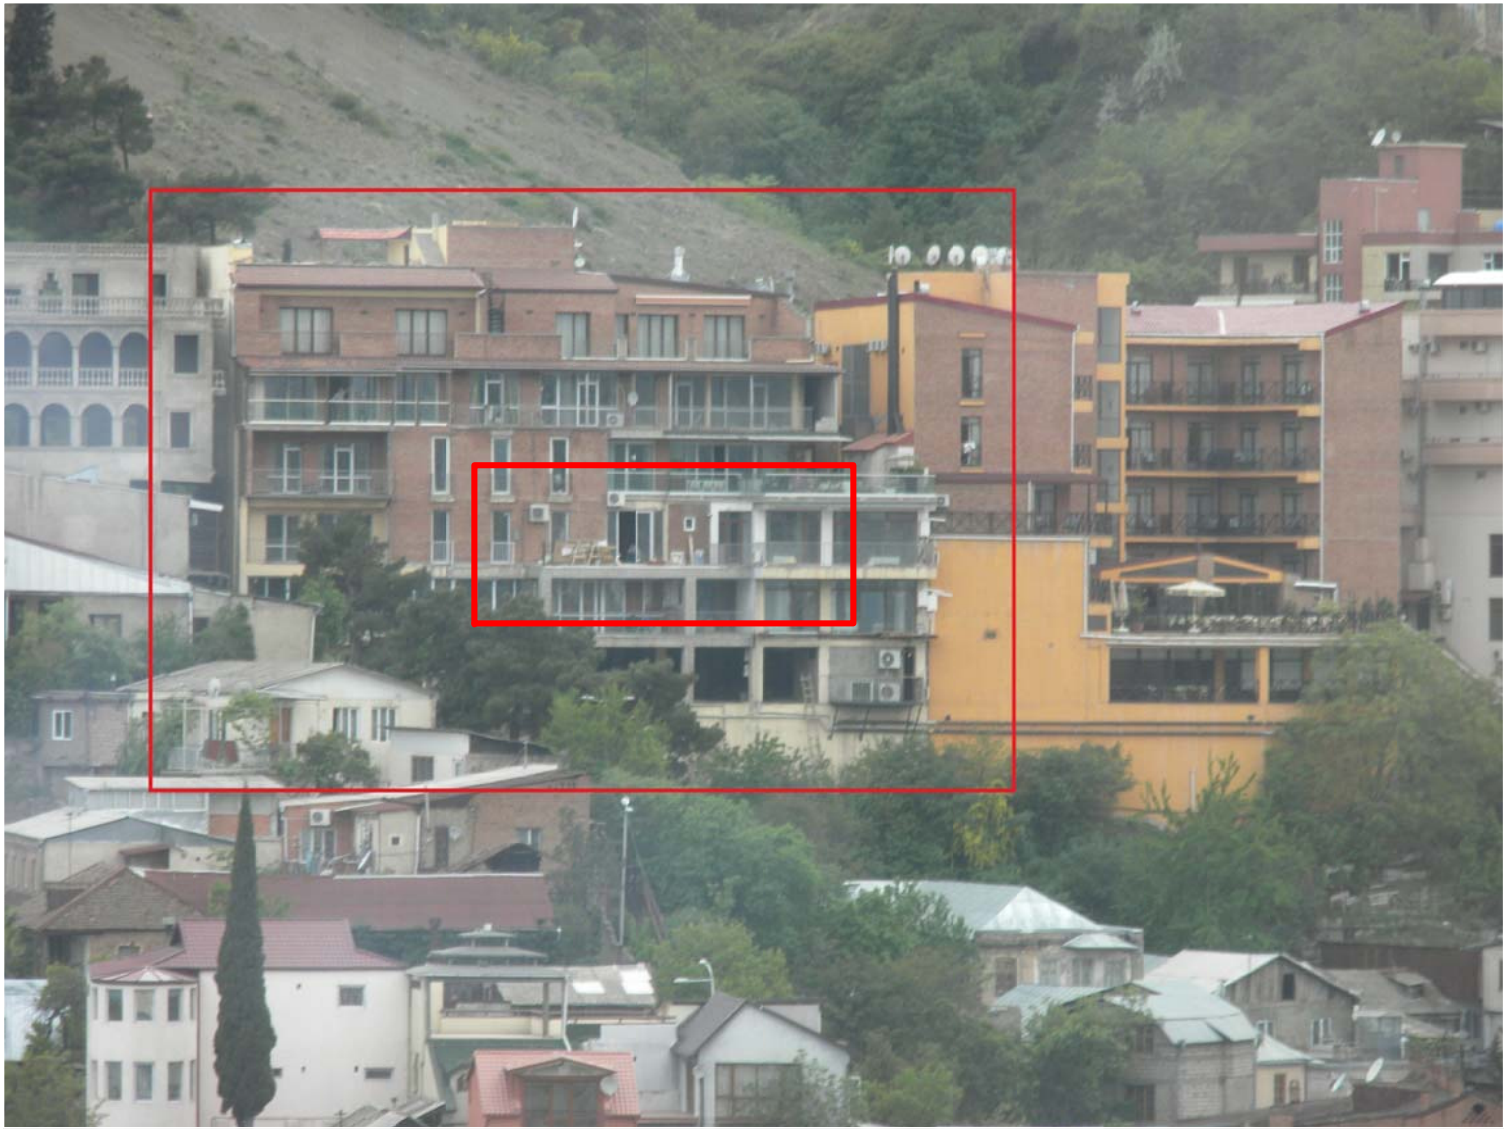


A-4	დამკვეთი CLIENT: ამხანაგობა „მაყაშვილი“		პროექტი/მისამართი PROJECT: ქ.თბილისი , მაყაშვილის №34 აივნის მოპირკეთების პროექტირება			
თანამდებობა	გვარი	ხელმოწერა	ნახაზი DRWG.: არსებული სიტუაციის ფოტო	თარიღი	04/06/2012	არქიტექტურული ნაწილი ARCHITECTURE
დირექტორი	ი. სალვინი			პროექტირება		
მთ.არქიტექტორი	გ. სულაბერიძე			№ / პორედაკ. REV. / თარიღი DATE		
დაამუშავა	ა.მამულაშვილი			1		
				2		
			შ.პ.ს. "არბსტუდიო პროექტი" 0109 თბილისი, გ. ტაბიძის ქ. 3/5, ტელ/ფაქსი: 996640, 920607 www.artstudio.ge E mail: info@artstudio.ge	3		
				მასშტაბი SCALE	სტადია STAGE	ინდექსი / ფურც.
					რეკონსტრუქცია	