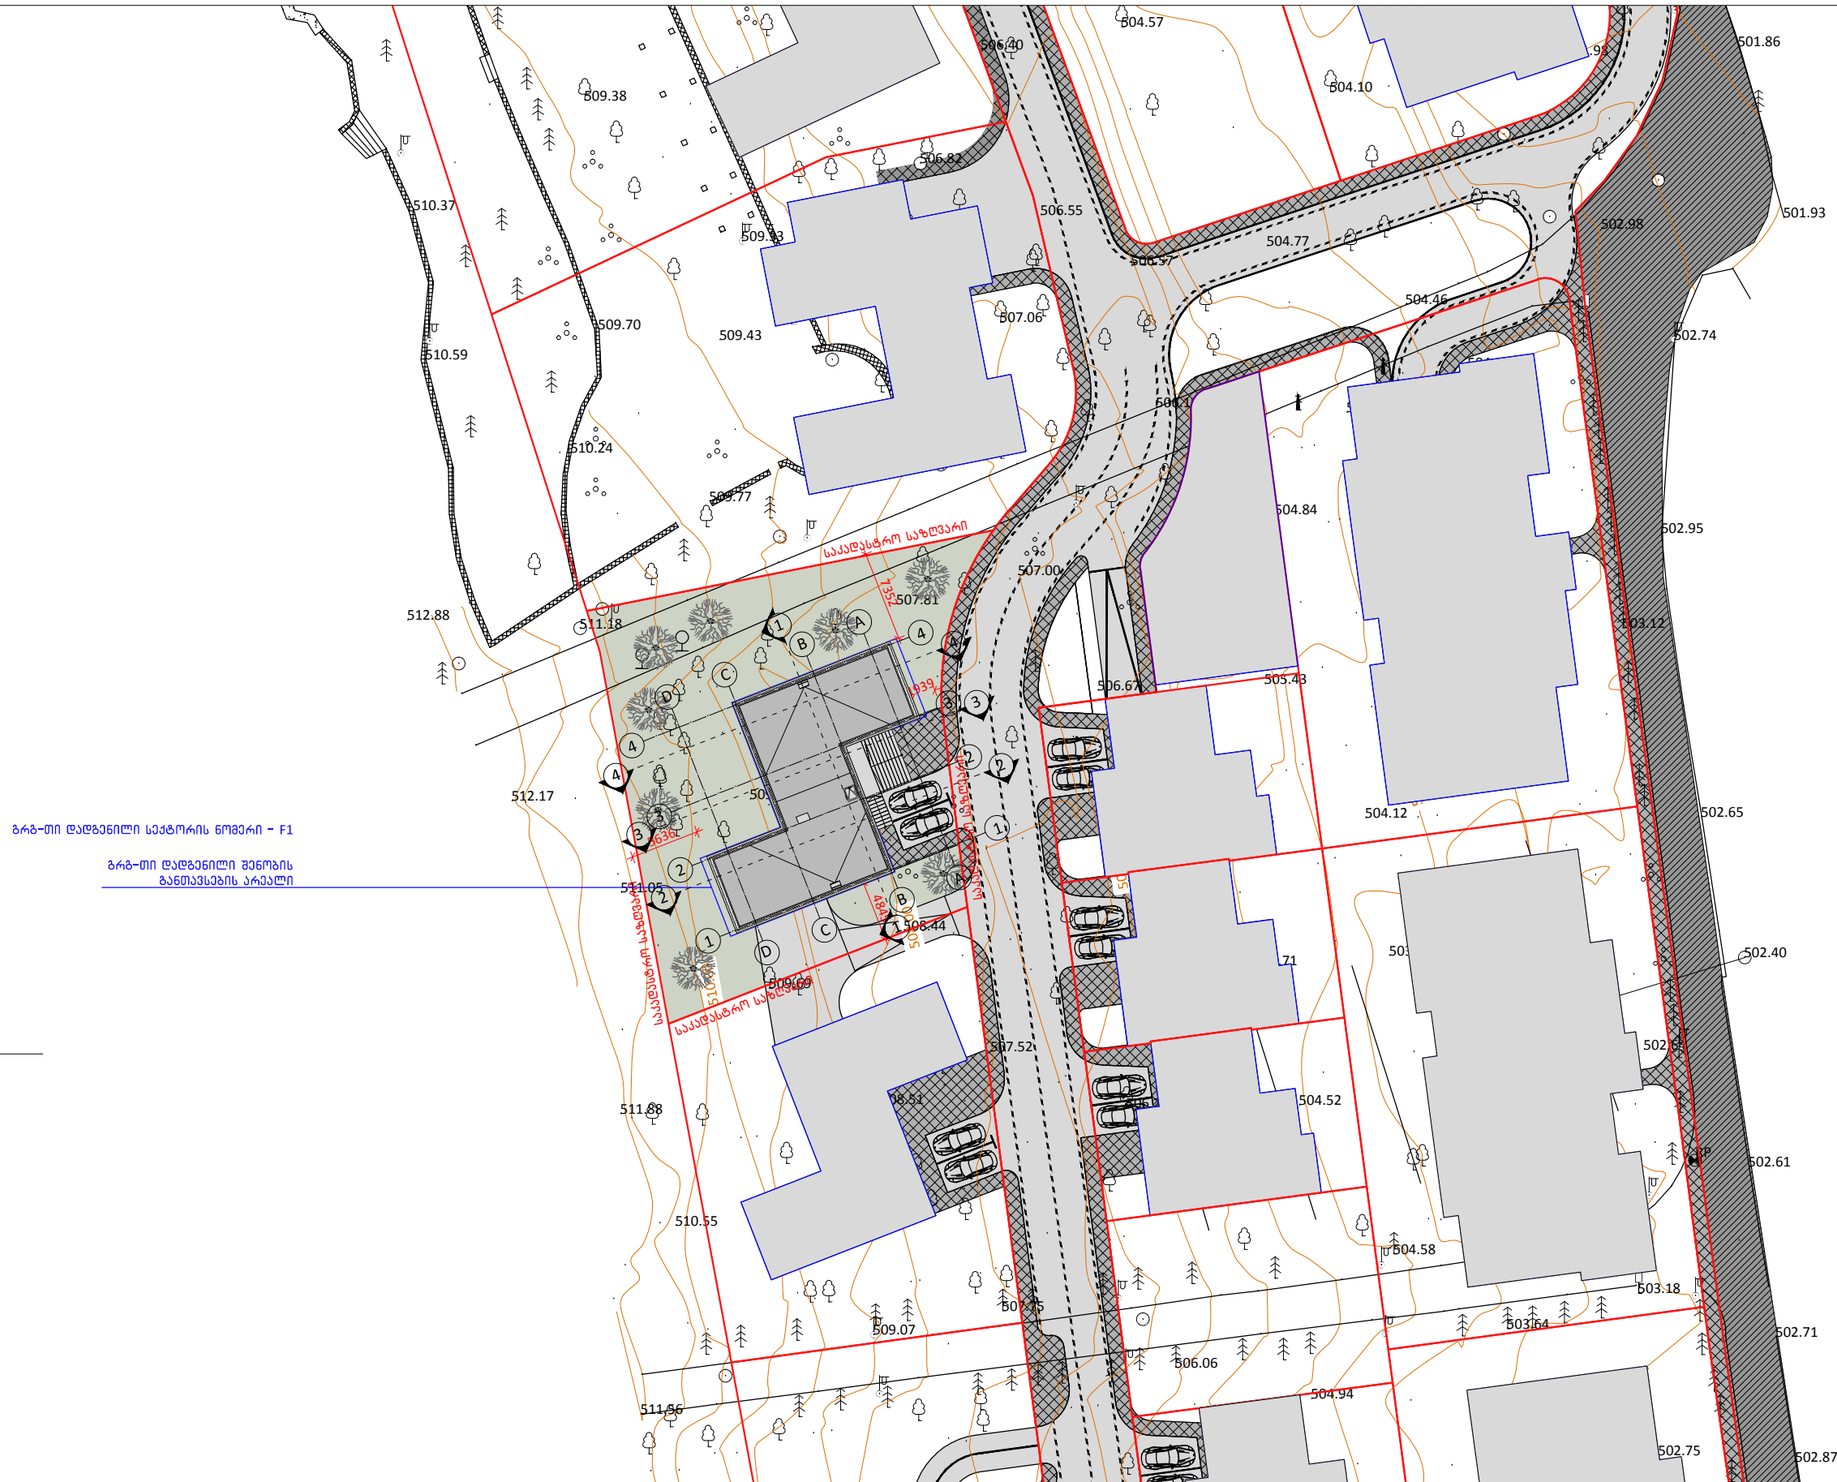

შენიშვნები

პრ. მთ. არქ.	მ. ბალიაშვილი	
არქ.	თ. ასაბაშვილი	
არქ.	ა. ბაბაკიშვილი	
არქ.	თ. ვალიშვილი	
არქ.	ა. ნაცვლიშვილი	

დაკვეთა	–
სტადია	მუშა პროექტი
თარიღი	მარტი 2015
ფორმატი	A3
მასშტაბი	1:500

პროექტის სახელწოდება და მისამართი

სასტუმრო-სპა კომპლექსი
ქ. თბილისი, კრწანისის ქუჩა.
(Z-VILLA)

ნახაზის დასახელება

გენგეგმა

ნახაზის კოდი

001-A-07-MP.dwg

კლიენტი

შპს კრწანისი დეველოპმენტი

კონცეფციის ავტორი

HENNINGLARSENARCHITECTS
"Henning Larsen Architects"
Vesterbrogade 76
Dk-1620 Copenhagen V
Denmark
www.henninglarsen.com

საპროექტო ორგანიზაცია

Ab Architectural Bureau
"არქიტექტურული ბიურო"
დ. უზნაძის ქ.95, 0102.
თბილისი, საქართველო
www.arch-bureau.com

საპროექტო ტერიტორია
(ნაკვეთი F1)

4613450
484400

პიროზითი აღნიშვნები

- ქა. შენობა
- კარადა
- ტალავერი
- ჭის კედელი
- ბეტონის კედელი
- ბეტონი
- ხე ბუჩქნარის რიგი
- რკინის მილი
- გაზის მილი
- ასფალტირებული გზა
- ბორდიური
- პიშკარი
- ნაკვეთის საზღვარი
- სამეთვალყურეო ჭა
- ბარე განათება
- ბუჩქი
- ხეები
- UTM- საკოორდინატო
- წყლის ონკანი
- რკინის ბოძი
- საგზაო ნიშანი
- შლაგბაუმი
- შანტანი
- ღენის კარადა
- დროშა
- მცარი წერტილი

შპს „ტერაგრაფიკი“	
დირექტორი	შ. ფხაკაძე
კომპიუტერული უზრუნველყოფა	რ. წიკლაური
აზომვა შეასრულა	ვ. არღვლიანი
მასშტაბი 1:500	11.03.2014