
პირველი სართულის გეგმა მ. 1:100

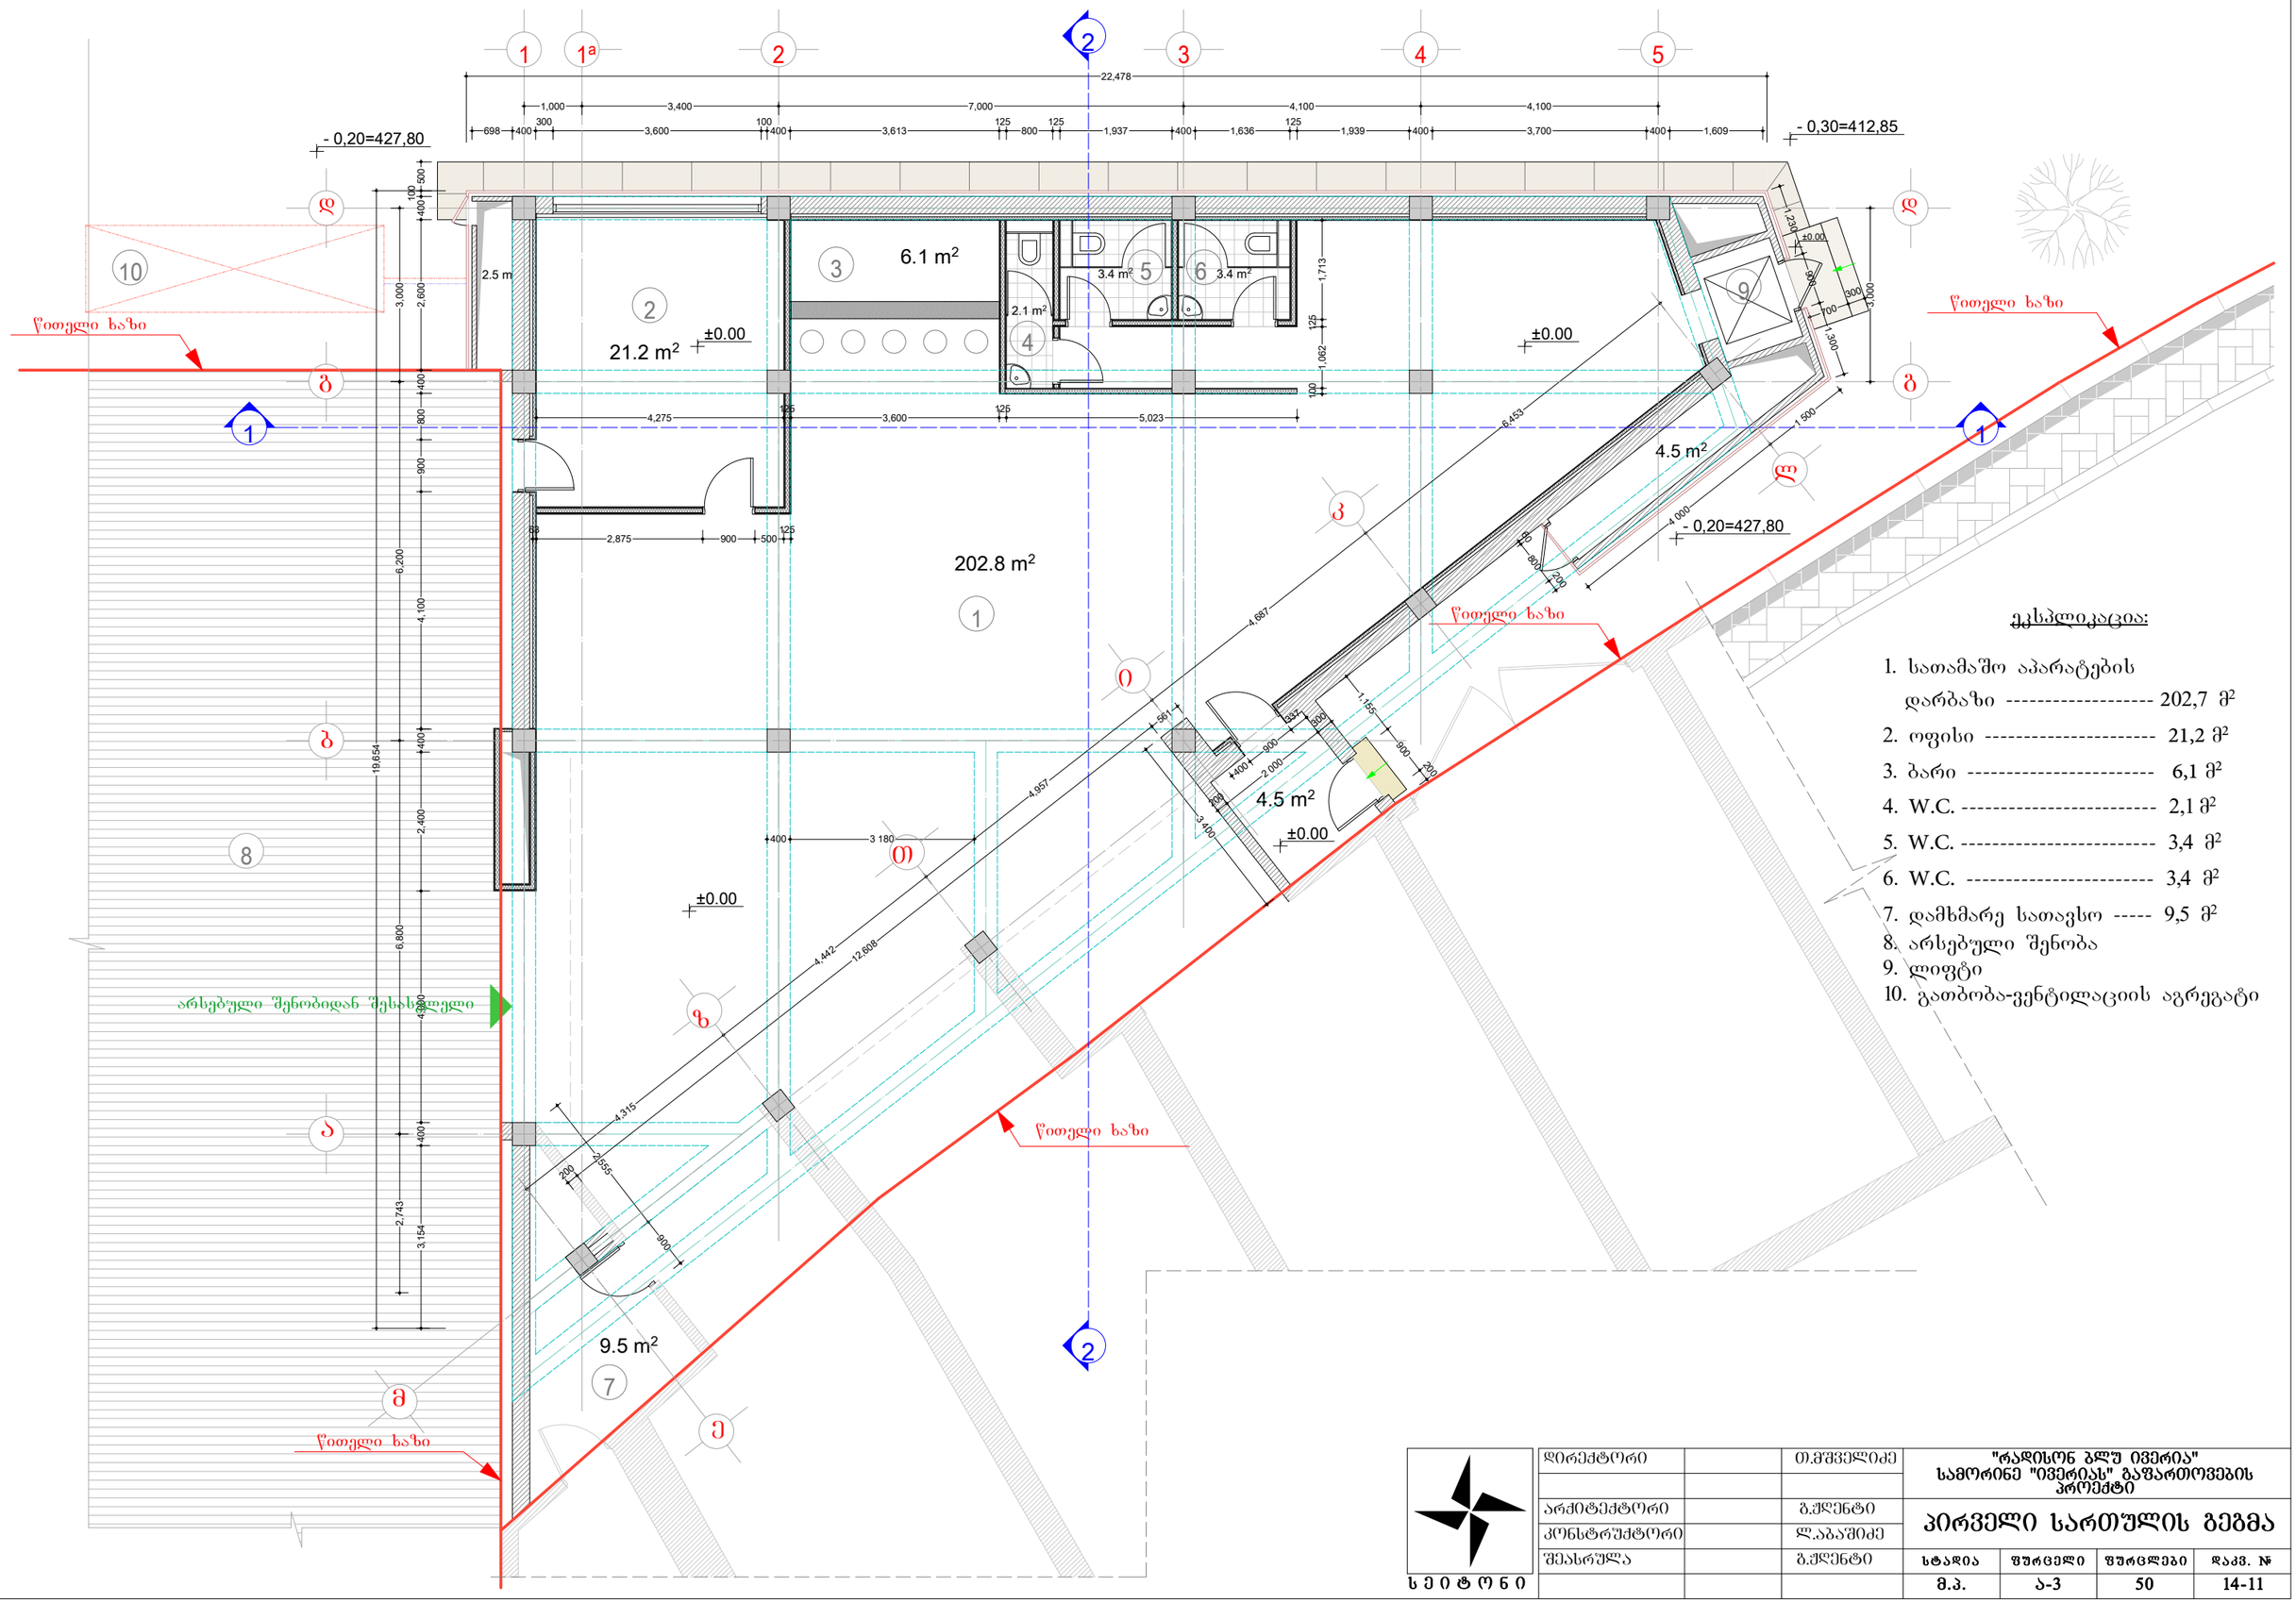


ექსპლიკაცია:

1. სათამაშო აპარატების დარბაზი ---------- 202,7 მ²
2. ოფისი ---------- 21,2 მ²
3. ბარი ---------- 6,1 მ²
4. W.C. ---------- 2,1 მ²
5. W.C. ---------- 3,4 მ²
6. W.C. ---------- 3,4 მ²
7. დამხმარე სათავსო ----- 9,5 მ²
8. არსებული შენობა
9. ლიფტი
10. გათბობა-ვენტილაციის აგრეგატი

დირექტორი		თ.ჭუმბურიძე	"რადისონ ბლუ ივერია" სამორინე "ივერიას" გაფართოების პროექტი			
არქიტექტორი		გ.ჭელიძე	პირველი სართულის გეგმა			
კონსტრუქტორი		ლ.აბაშიძე				
შემსრულა		გ.ჭელიძე	სტადია	ფურცელი	ფურცლები	დაკვ. №
			მ.პ.	ა-3	50	14-11

სეპტონი

მეორე სართულის გეგმა მ. 1:100

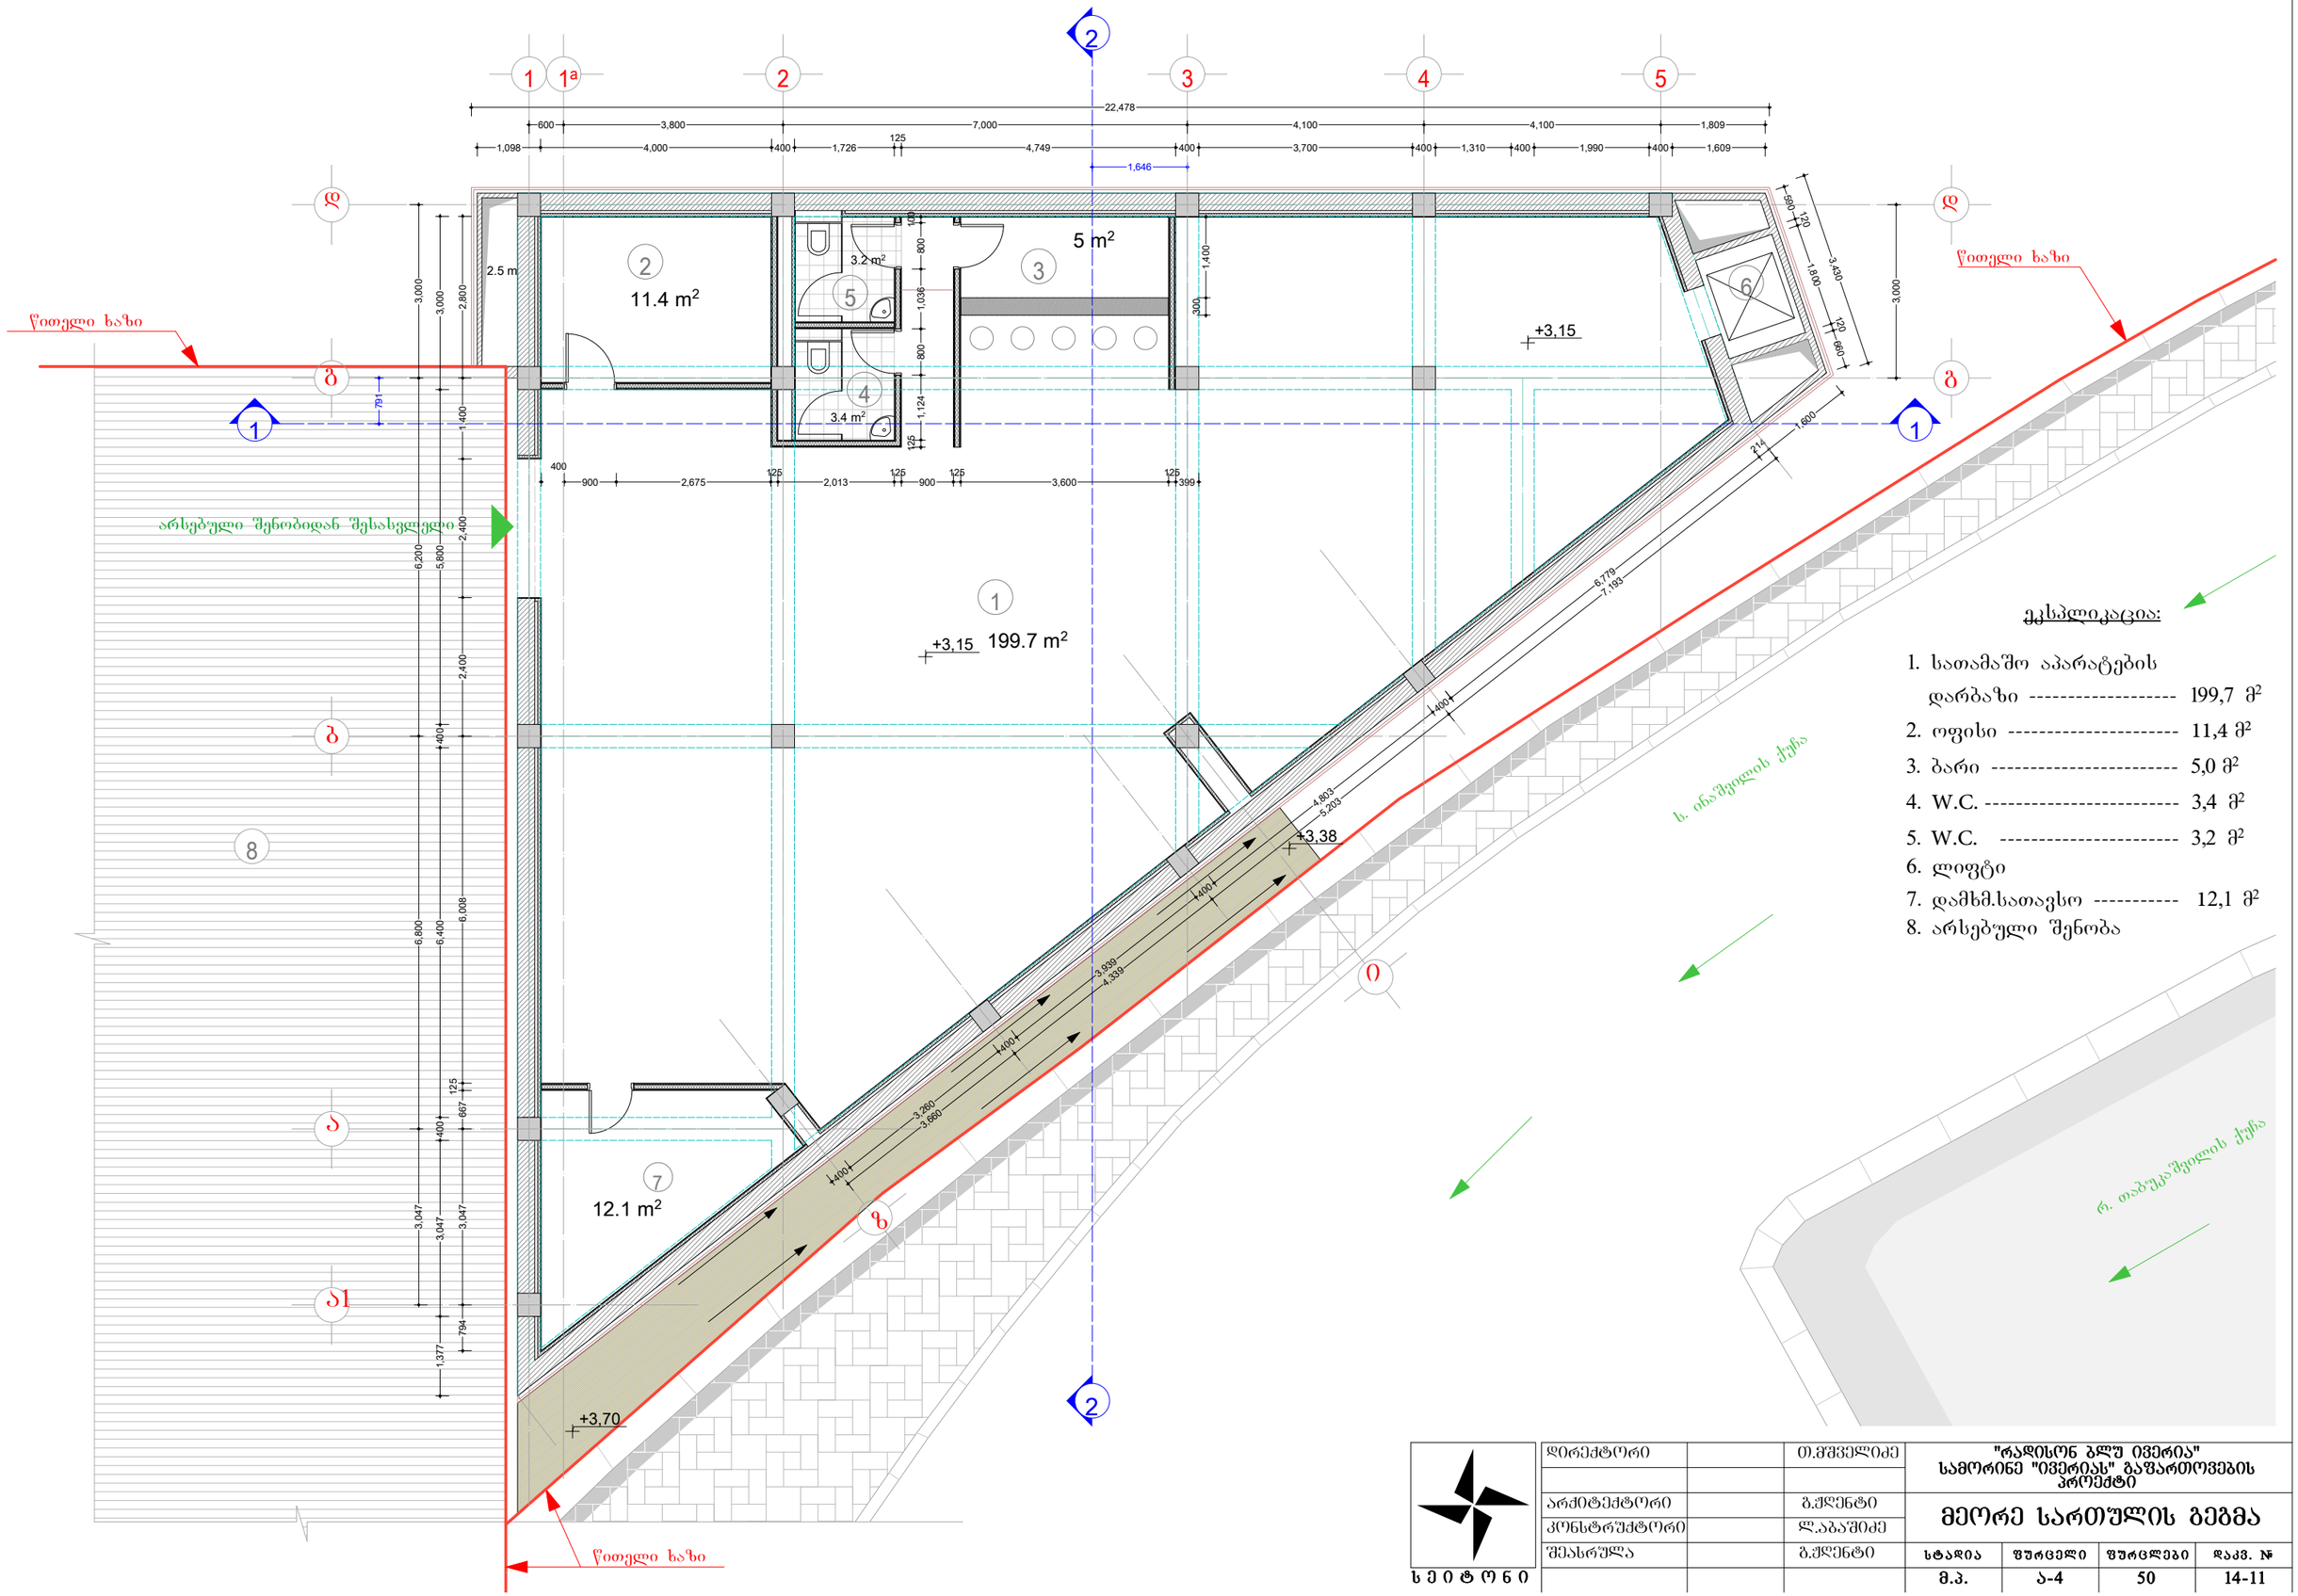

ექსპლიკაცია:


1. სათამაშო აპარატების დარბაზი ---------- 199,7 მ²
2. ოფისი ---------- 11,4 მ²
3. ბარი ---------- 5,0 მ²
4. W.C. ---------- 3,4 მ²
5. W.C. ---------- 3,2 მ²
6. ლიფტი
7. დამხმ.სათავსო ---------- 12,1 მ²
8. არსებული შენობა

დირექტორი		თ.მშვენიერაძე	"რადისონ ბლუ ივერია" სამორინე "ივერიას" გაფართოვების პროექტი
არქიტექტორი		გ.ჭლენტი	მეორე სართულის გეგმა
კონსტრუქტორი		ლ.აბაშიძე	
შეასრულა		გ.ჭლენტი	

სტადია	ფურცელი	ფურცლები	დაკვ. №
მ.პ.	ა-4	50	14-11

სეთონი

მესამე სართულის გეგმა მ. 1:100

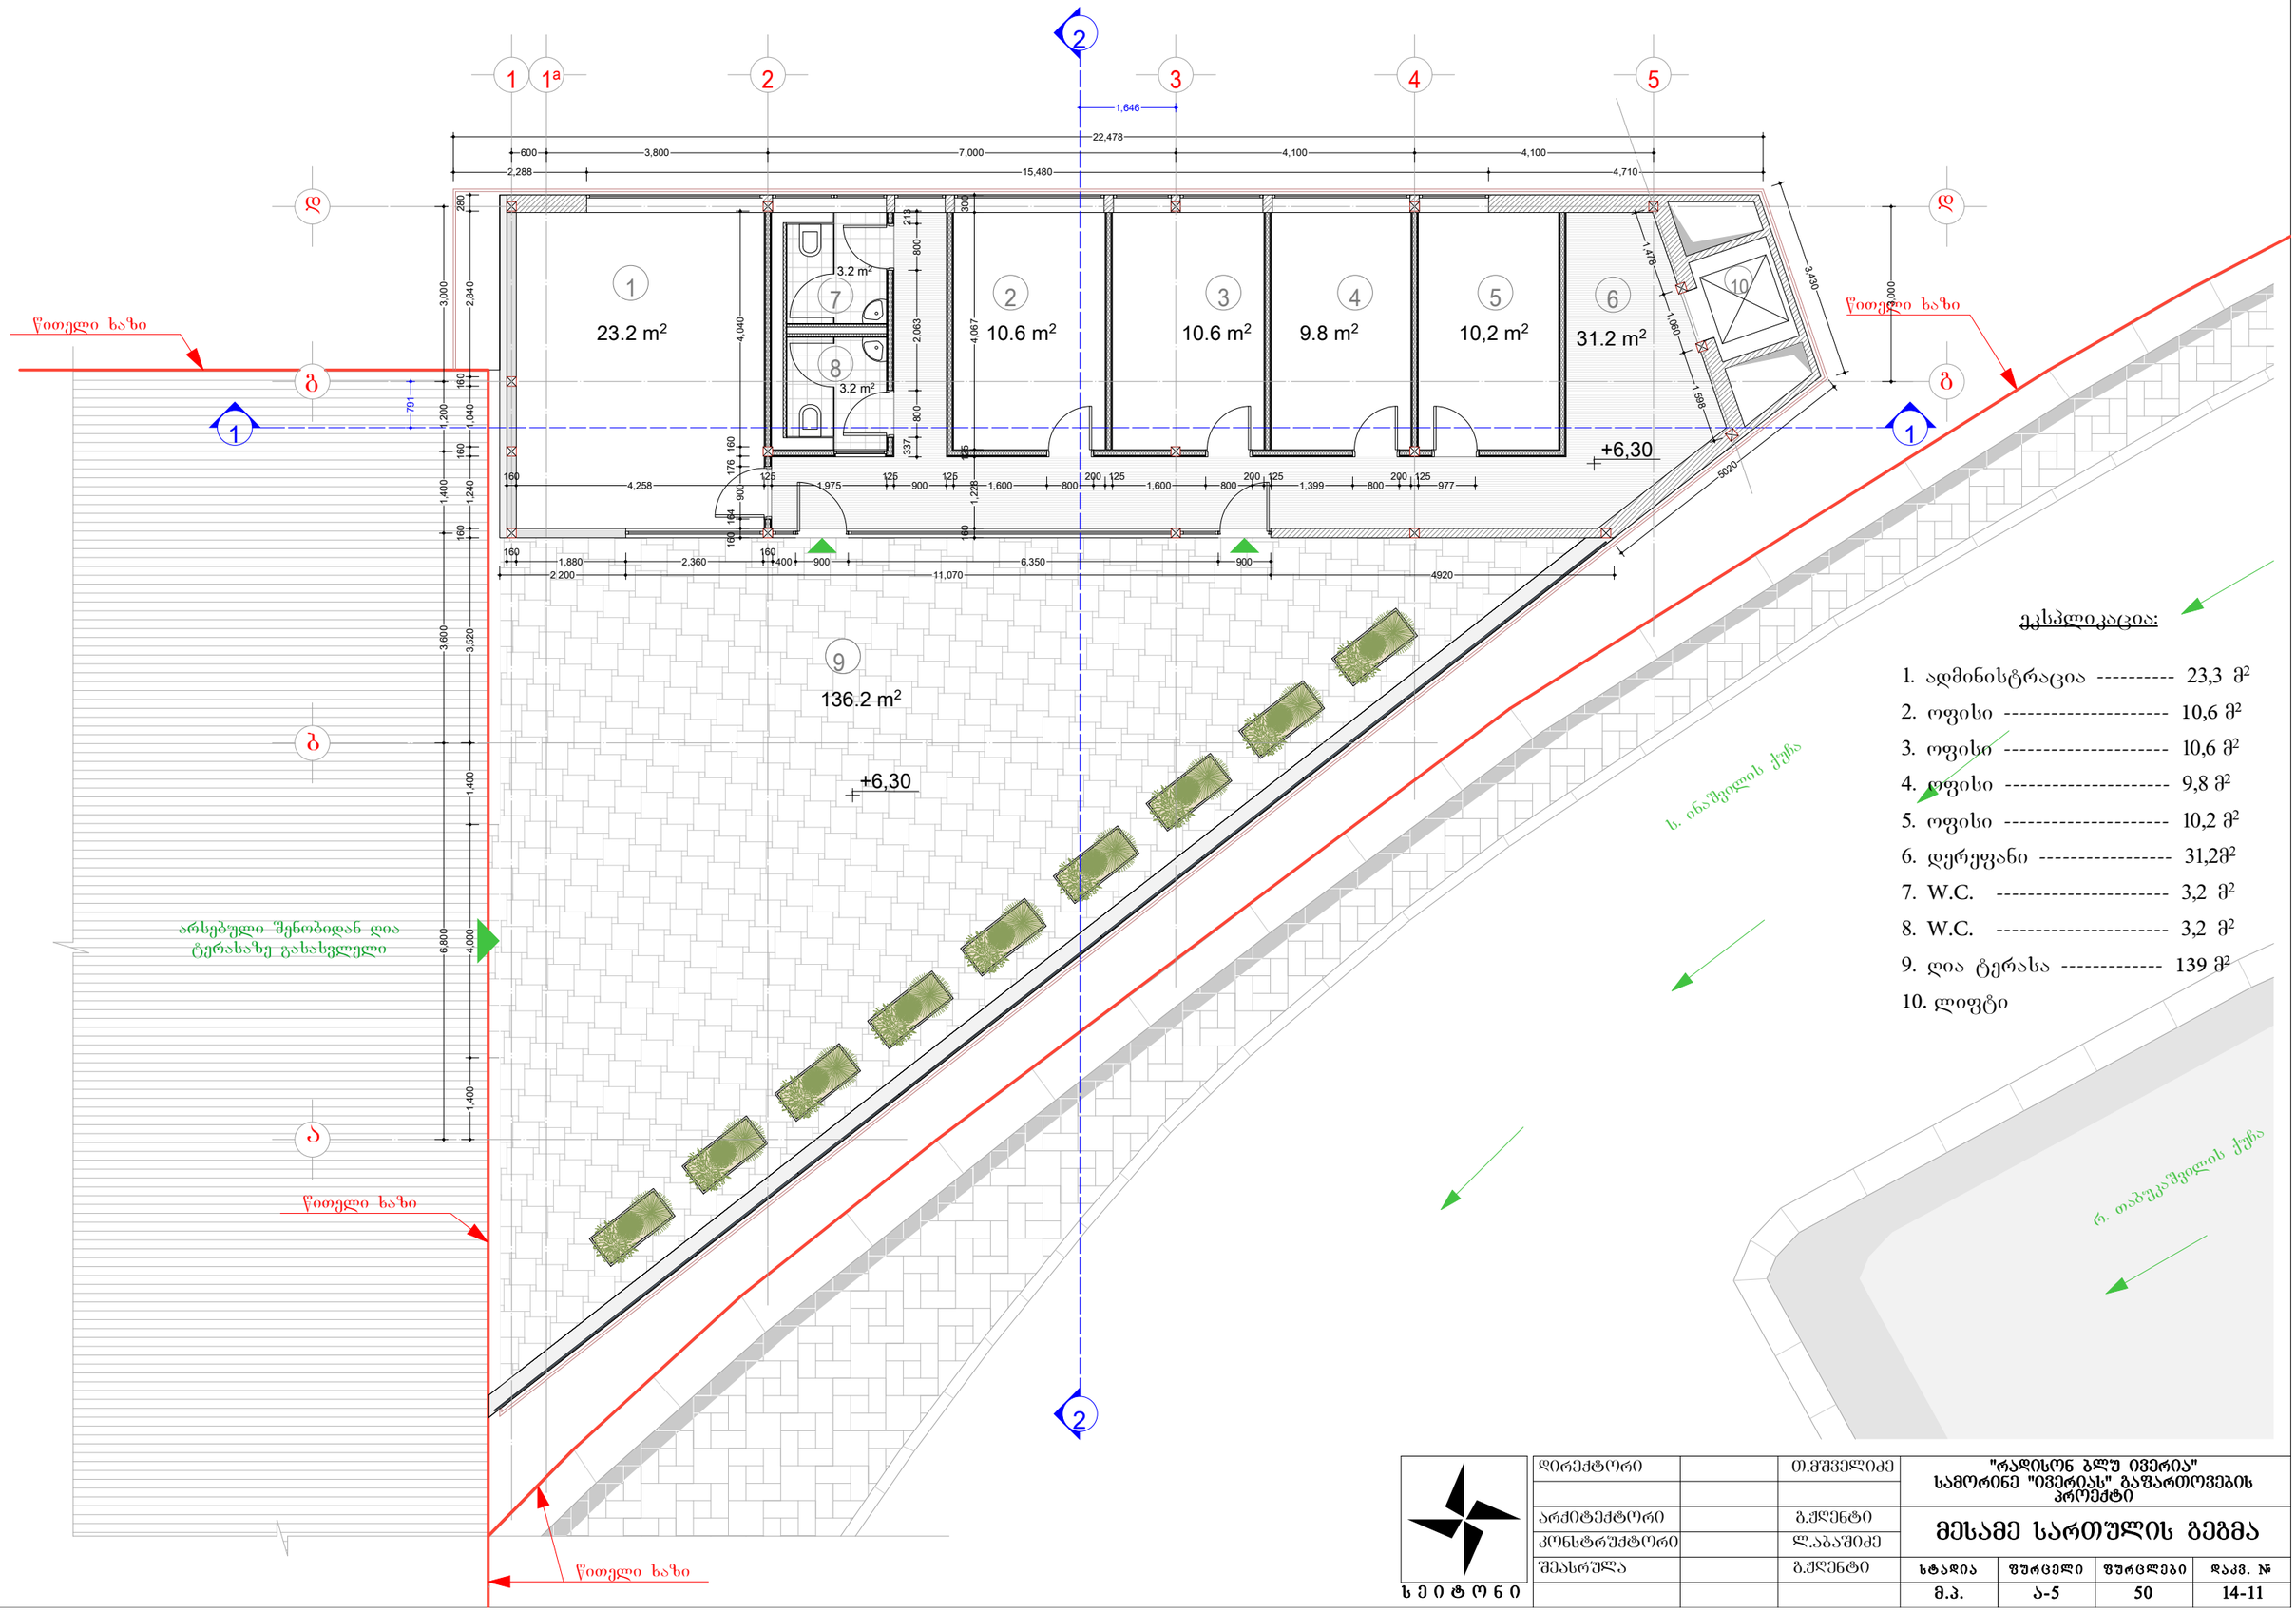


ექსპლიკაცია:

1. ადმინისტრაცია ---------- 23,3 მ²
2. ოფისი ---------- 10,6 მ²
3. ოფისი ---------- 10,6 მ²
4. ოფისი ---------- 9,8 მ²
5. ოფისი ---------- 10,2 მ²
6. დერეფანი ---------- 31,2მ²
7. W.C. ---------- 3,2 მ²
8. W.C. ---------- 3,2 მ²
9. დია ტერასა ---------- 139 მ²
10. ლიფტი

დირექტორი		თ.მშველიძე	"რადისონ ბლუ ივერია" სამორინე "ივერიას" გაფართოვების პროექტი			
არქიტექტორი		გ.ჟღენტი	მესამე სართულის გეგმა			
კონსტრუქტორი		ლ.აბაშიძე				
შესრულა		გ.ჟღენტი	სტადია	ფურცელი	ფურცლები	დაკვ. №
			მ.პ.	ა-5	50	14-11

ს ე ი ტ ო რ ი

სახურავის გეგმა მ. 1:100

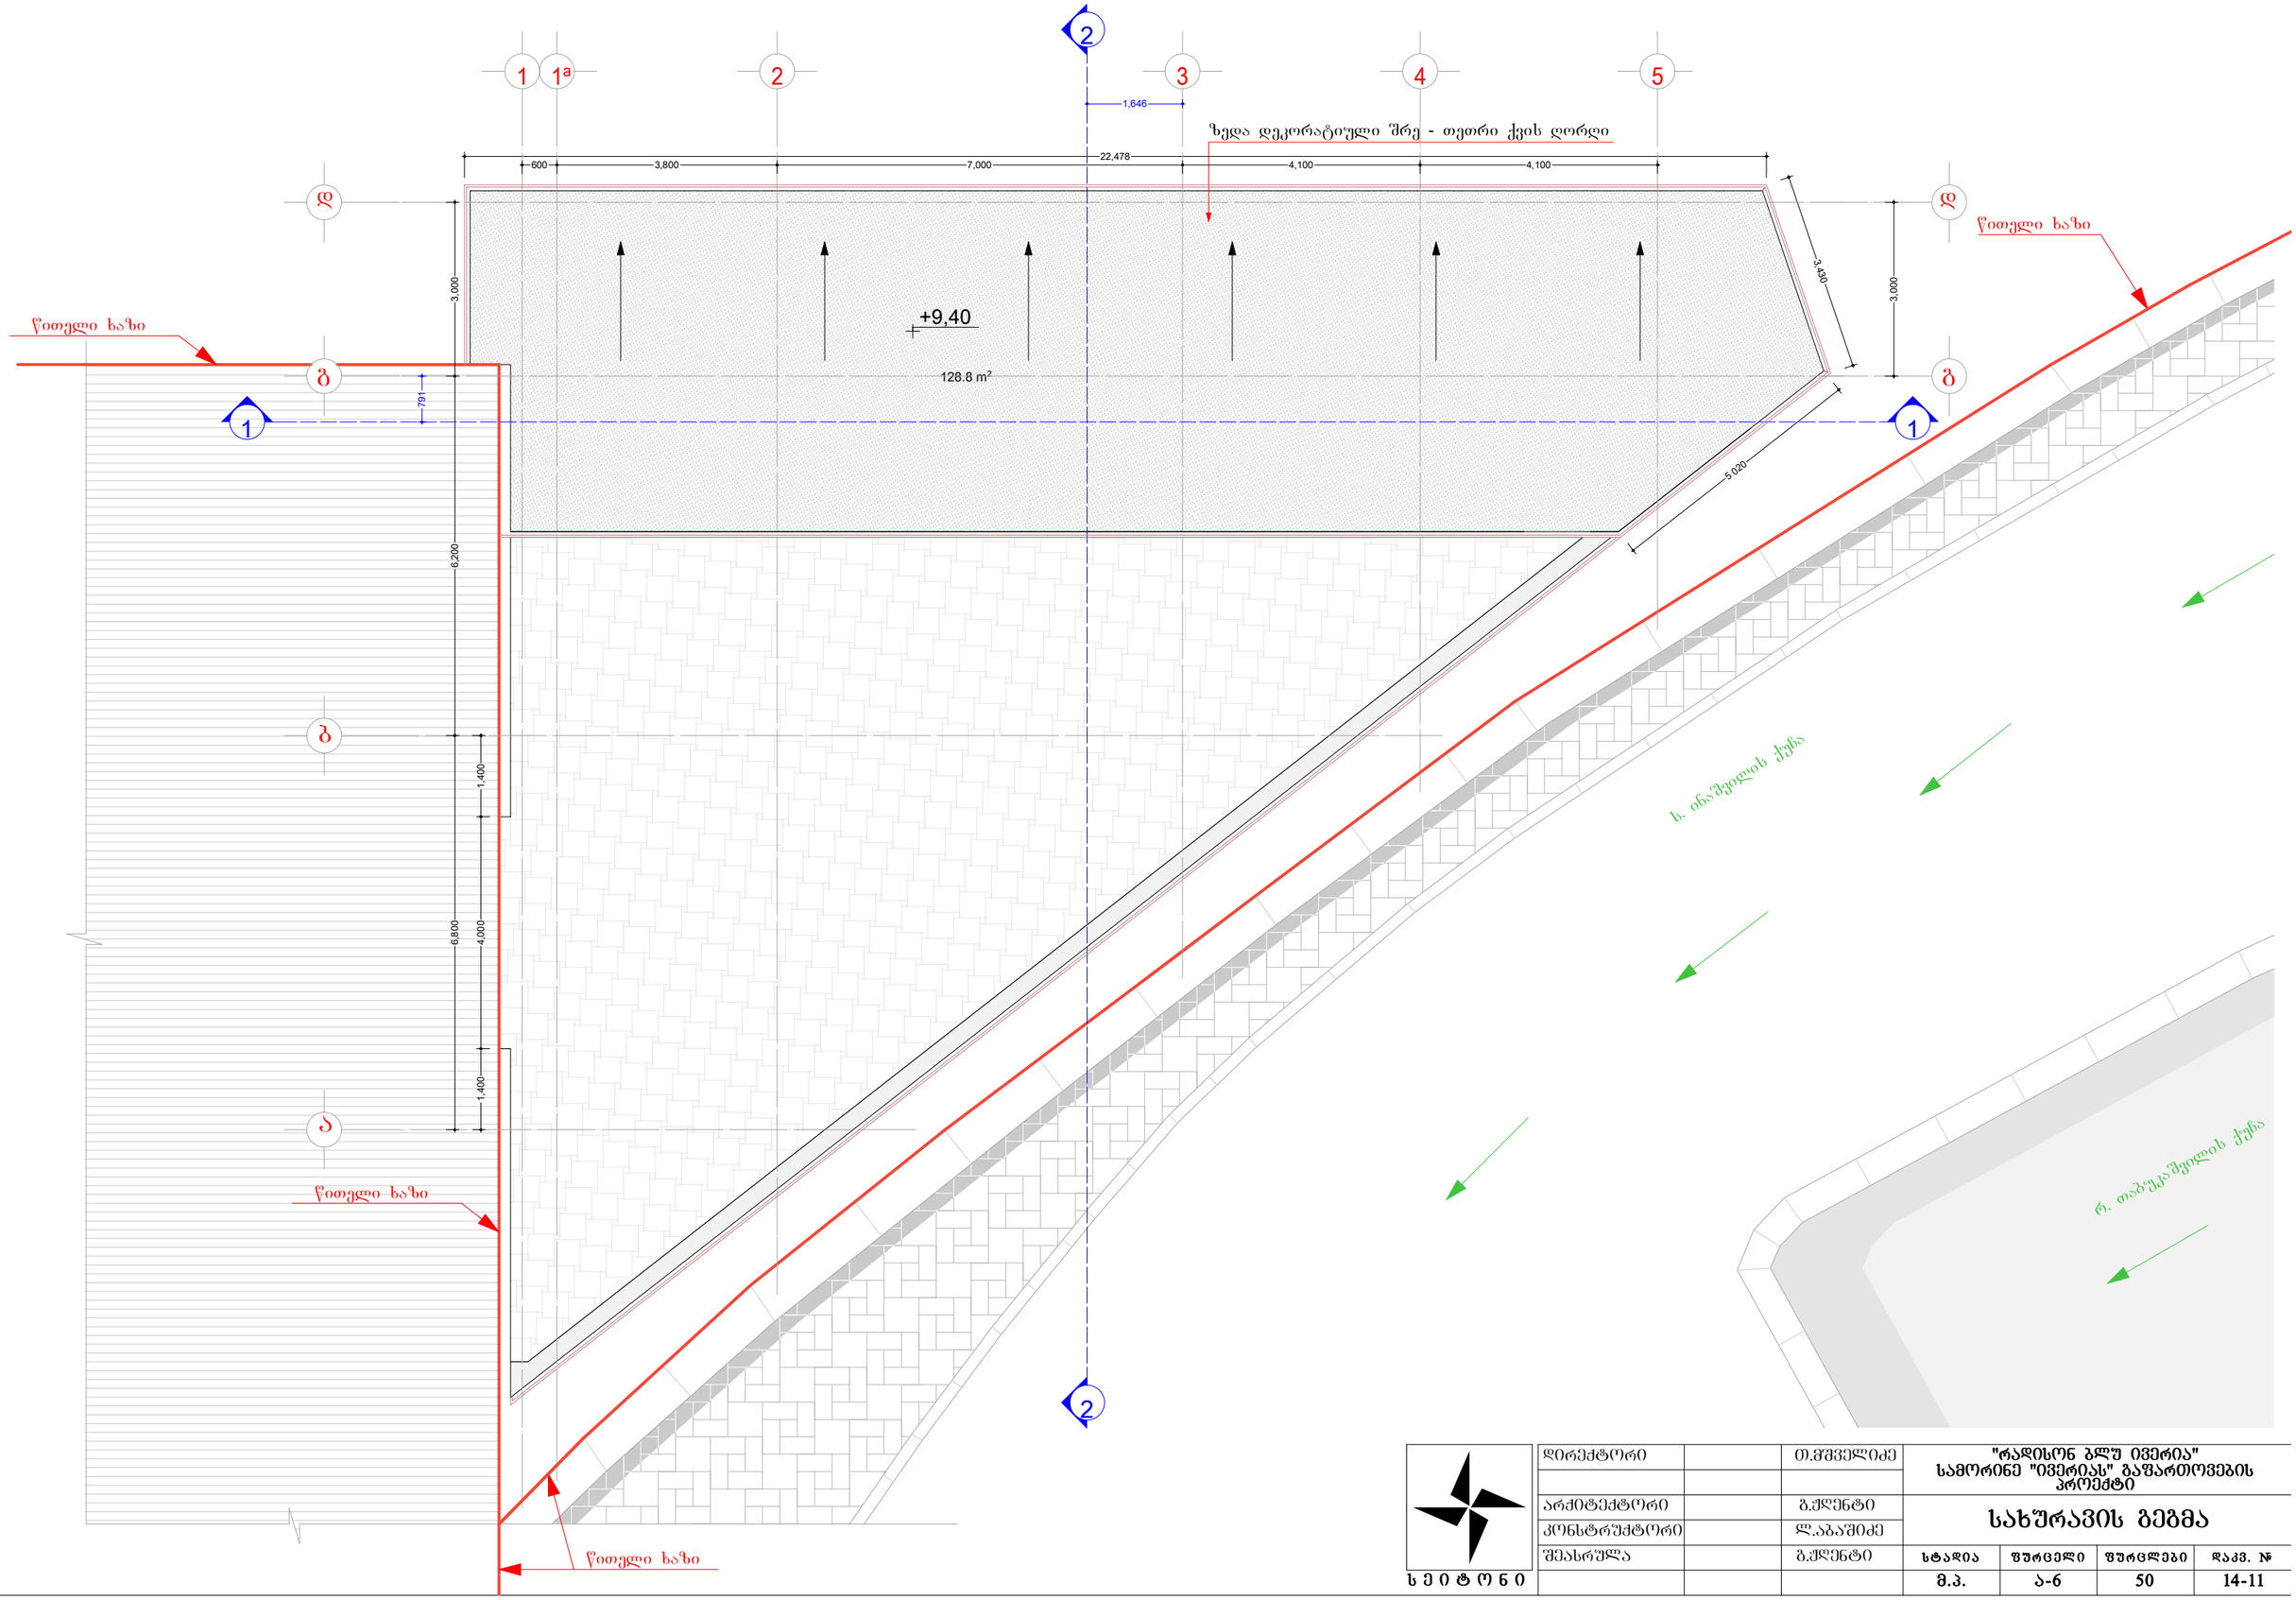

ს ე ი ტ ო ნ ი	დირექტორი	თ.მშველიძე	"რადისონ ბლუ ივერია" სამორინე "ივერიას" გაფართოების პროექტი
	არქიტექტორი	გ.ჭლენტი	სახურავის გეგმა
	კონსტრუქტორი	ლ.აბაშიძე	
	შესრულა	გ.ჭლენტი	სტადია: მ.პ. ფურცელი: ა-6 ფურცლები: 50 დაკვ. №: 14-11