
ფასადი "5-1" ღერძებში მ. 1:100

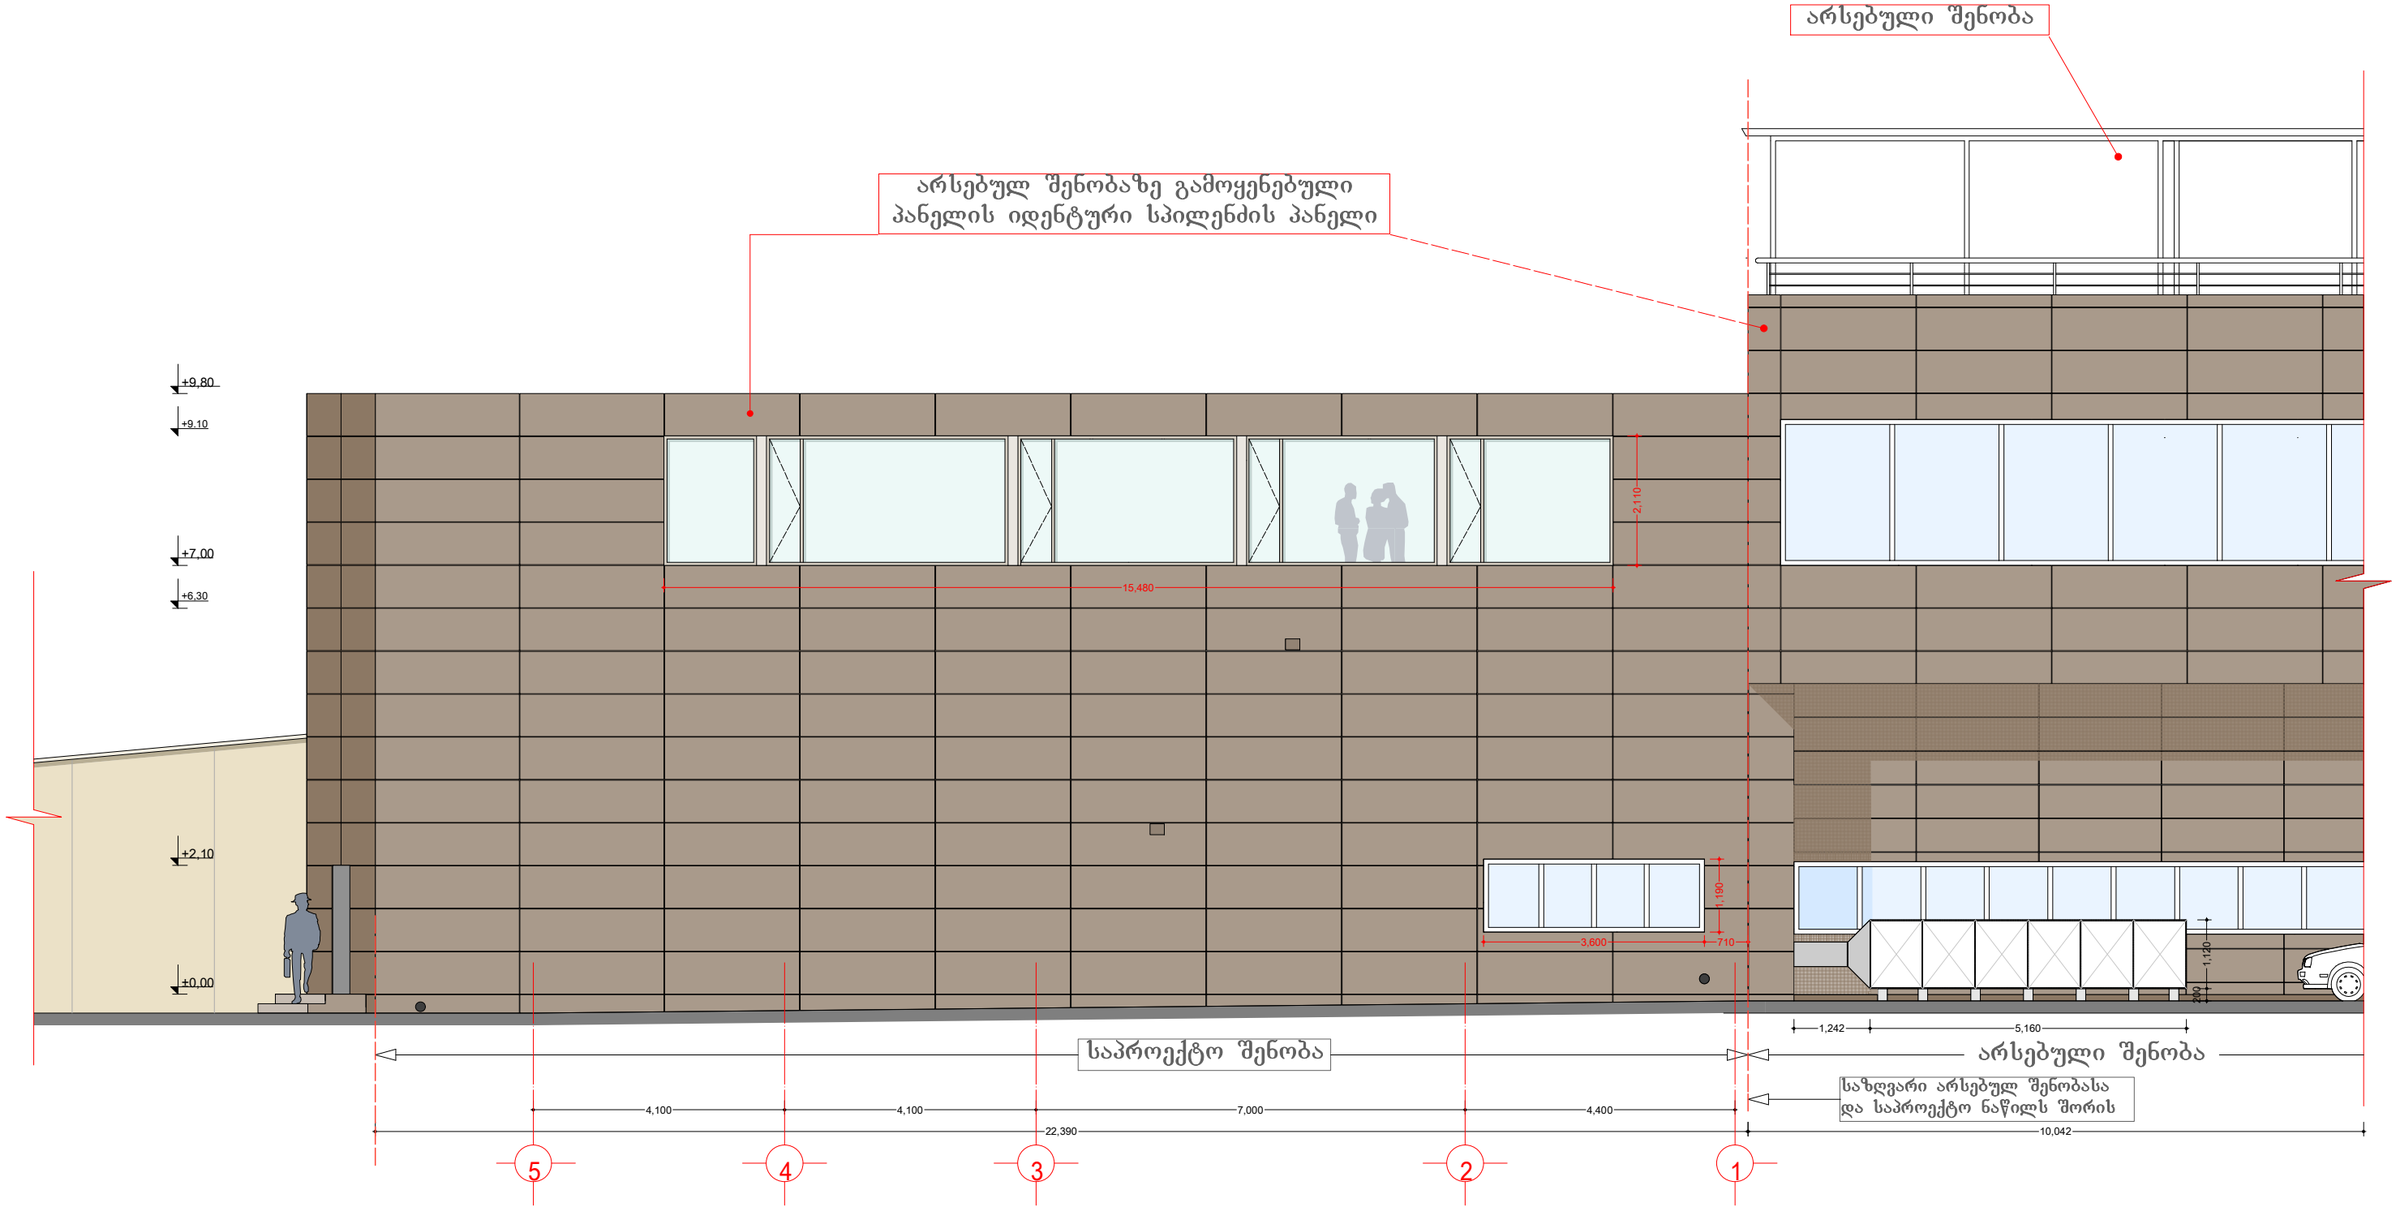


დირექტორი		თ.მშველიძე	"რადისონ ბლუ ივერია" სამორინე "ივერიას" გაფართოვების პროექტი
არქიტექტორი		გ.ჭლენტი	ფასადი "5-1" ღერძებში
კონსტრუქტორი		ლ.აბაშიძე	
შეასრულა		გ.ჭლენტი	სტადია: მ.პ. / ფურცელი: ა-9 / ფურცლები: 50 / დაკვ. №: 14-11

სეიტონი

ЦЭОФЬ					
ЭЛЭЛЭЛ

ფასადი "გ-დ-5" ღერძებში მ. 1:100

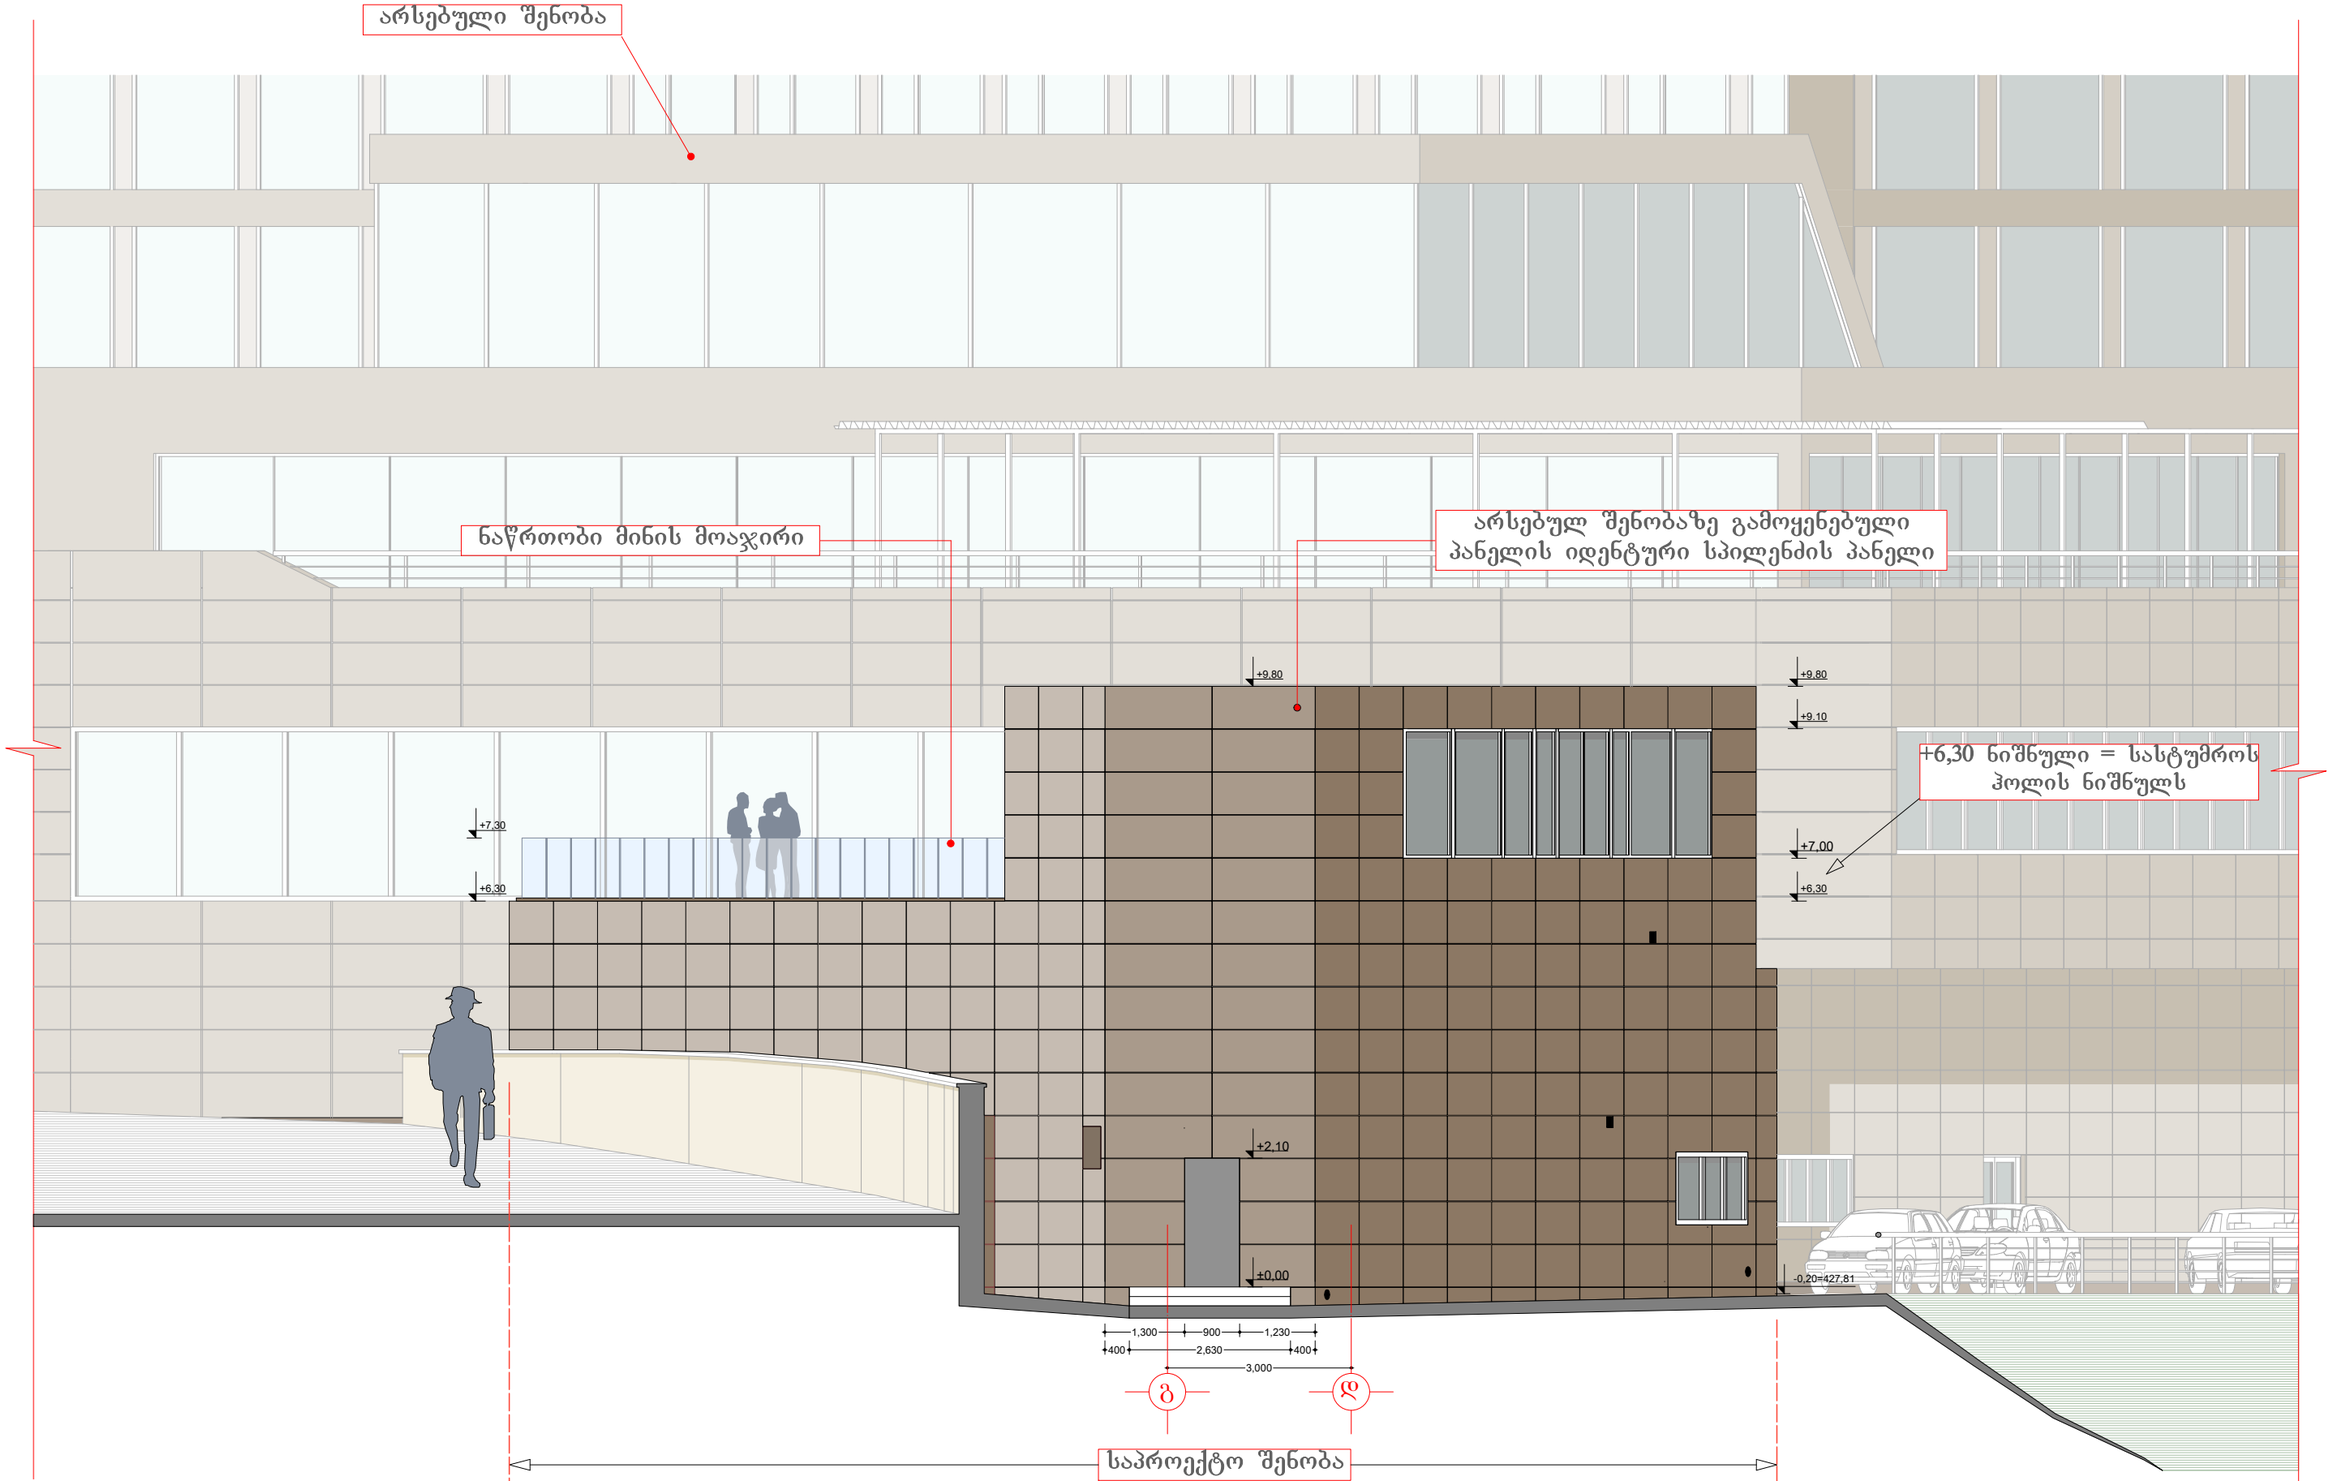

სეიტონი	დირექტორი	თ.მშველიძე	"რადისონ ბლუ ივერია" სამორინე "ივერიას" გაშართოვების პროექტი
	არქიტექტორი	გ.ჟღენტი	ფასადი "გ-დ-5" ღერძებში მ. 1:100
	კონსტრუქტორი	ლ.აბაშიძე	
	შესრულა	გ.ჟღენტი	

სტადია	ფურცელი	ფურცლები	დაკვ. №
მ.პ.	ა-10	50	14-11