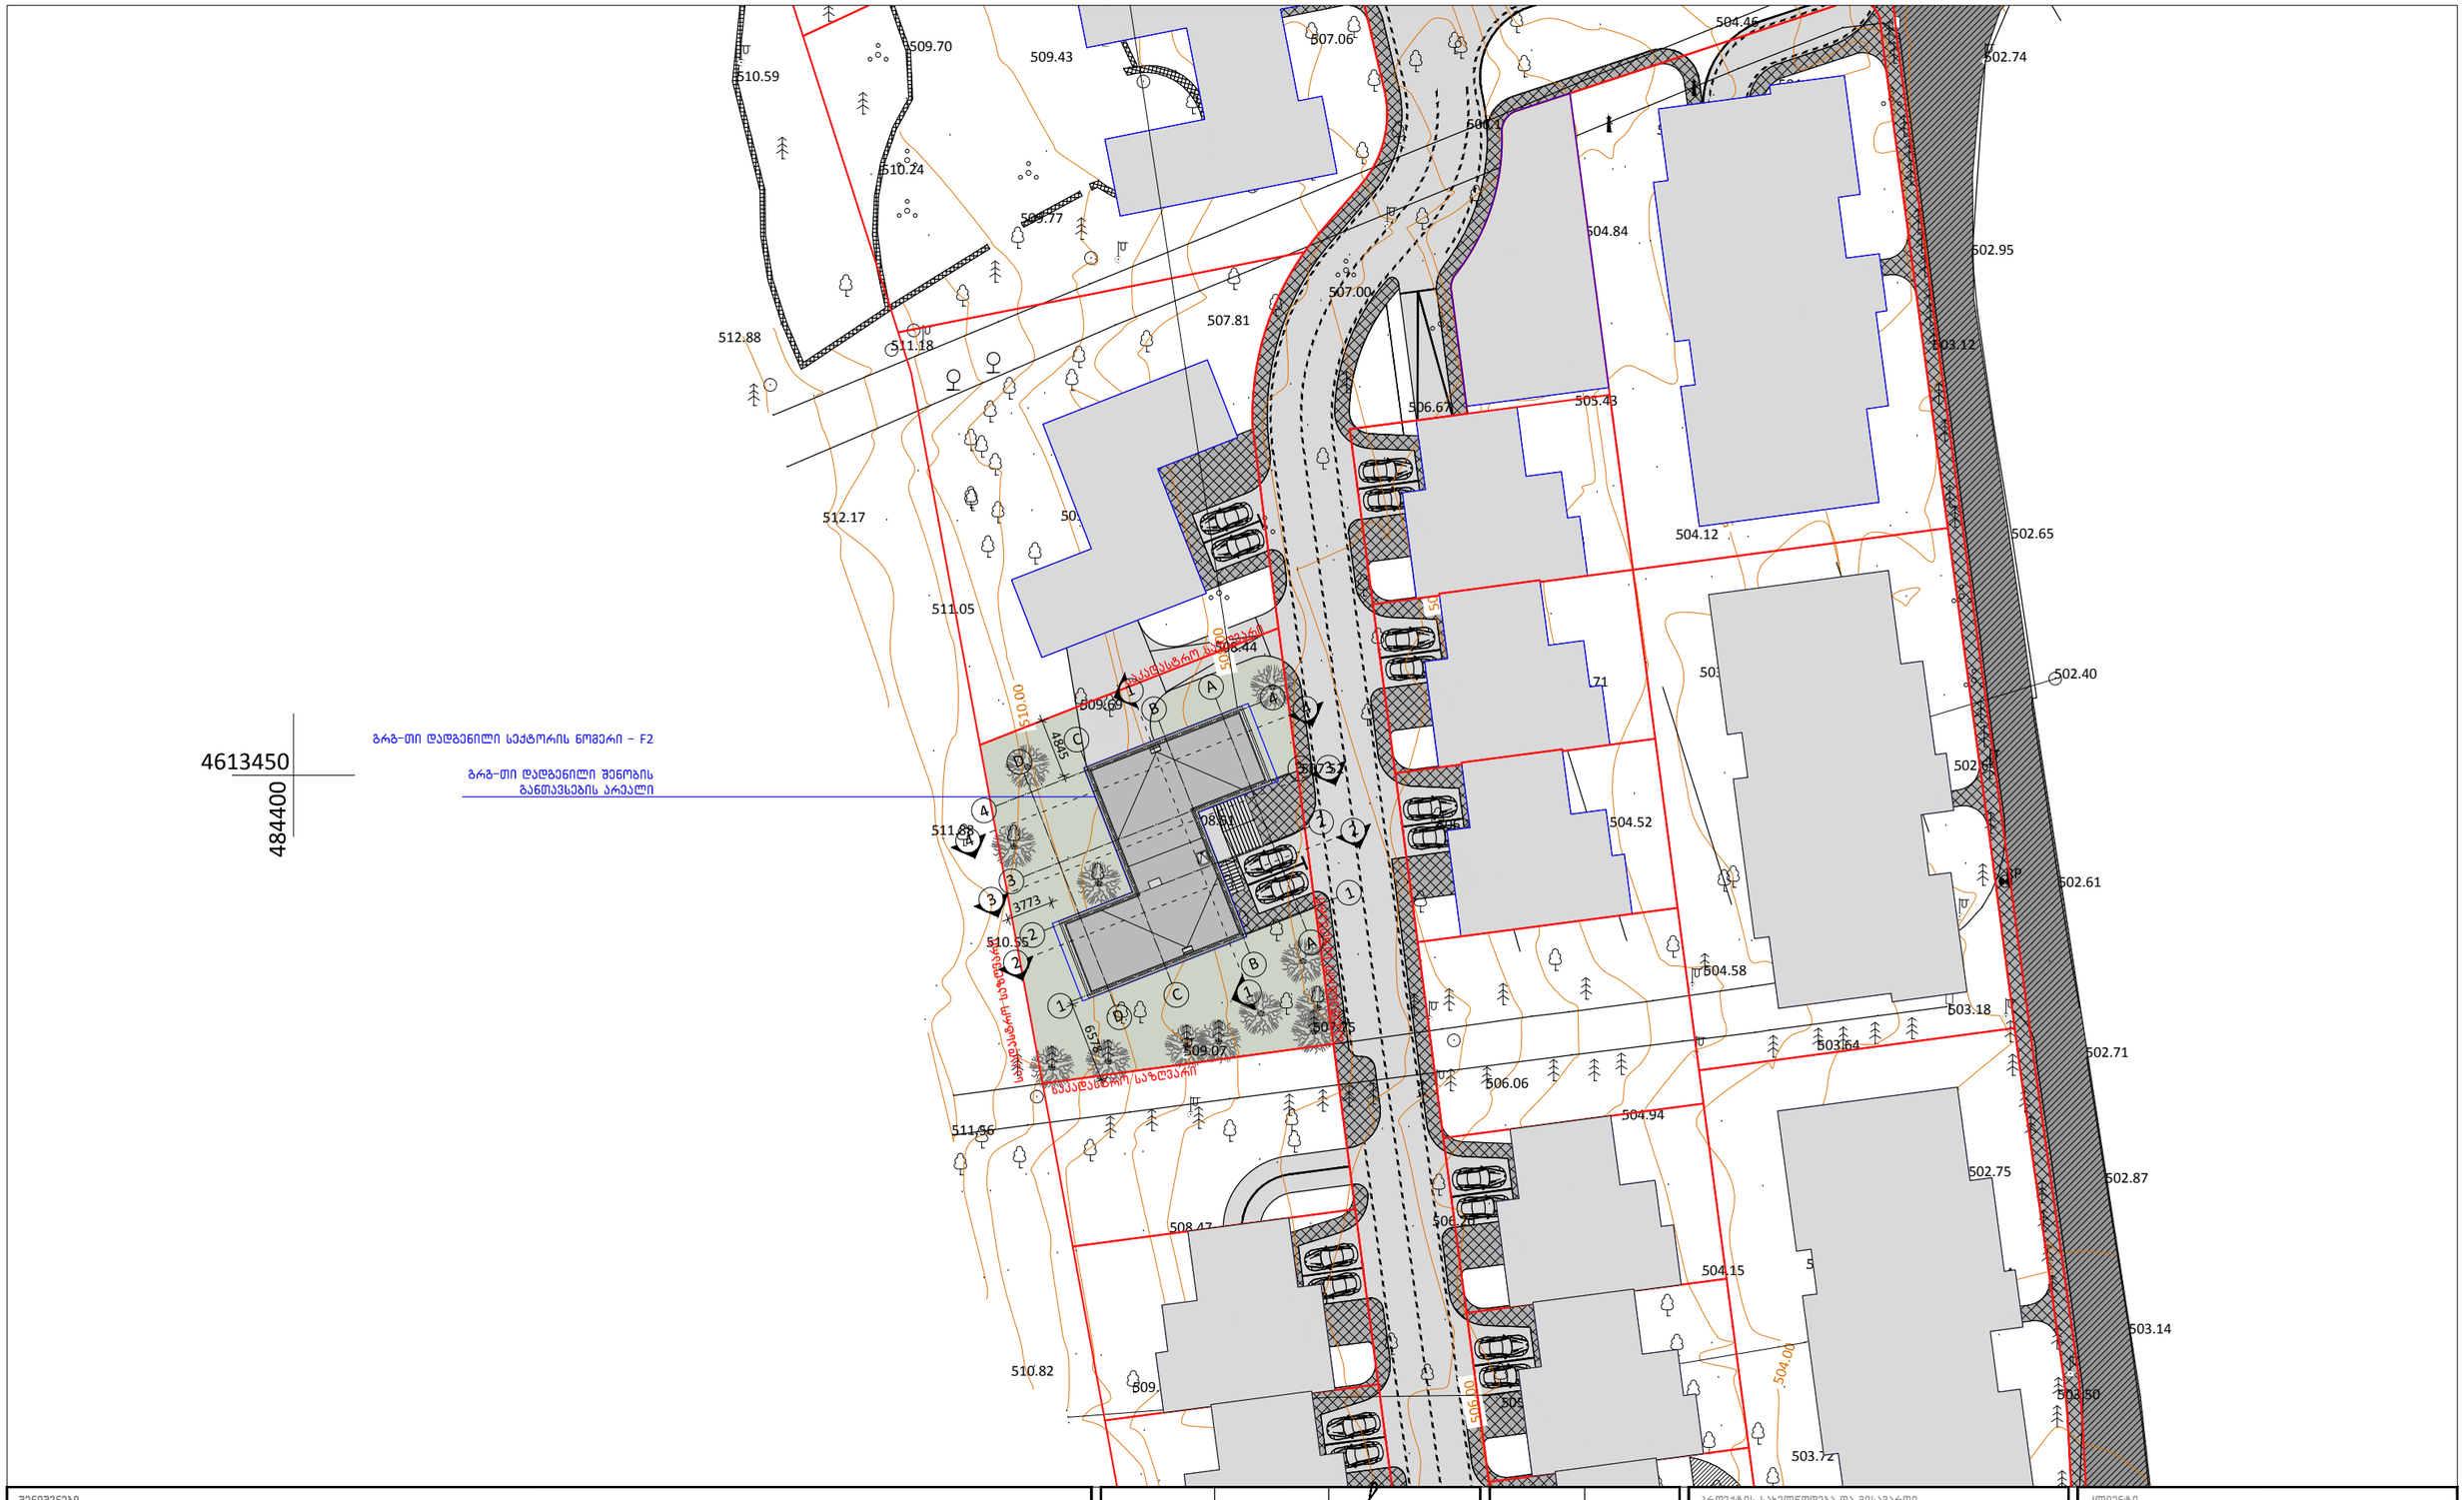


შენიშვნები		

პრ. მთ. არქ.	მ. ბალიაშვილი	
არქ.	თ. ასაბაშვილი	
არქ.	ა. ბაბაკიშვილი	
არქ.	თ. ვალიშვილი	
არქ.	ა. ნაცვლიშვილი	

დაკვეთა	–
სტადია	მუშა პროექტი
თარიღი	მარტი 2015
ფორმატი	A3
მასშტაბი	1:500

პროექტის სახელწოდება და მისამართი

სასტუმრო-ესტელი კომპლექსი
ქ. თბილისი, კრწანისის ქუჩა.
(Z-VILLA)

ნახაზის დასახელება

გენგეგმა

ნახაზის კოდი

001-A-07-MP.dwg

კლიენტი


შპს კრწანისი დეველოპმენტი

კონცეფციის ავტორი

HENNINGLARSENARCHITECTS
"Henning Larsen Architects"
Vesterbrogade 76
Dk-1620 Copenhagen V
Denmark
www.henninglarsen.com

საპროექტო ორგანიზაცია

Ab Architectural Bureau
"არქიტექტურული ბიურო"
დ. უზნაძის ქ.95, 0102,
თბილისი, საქართველო
www.arch-bureau.com

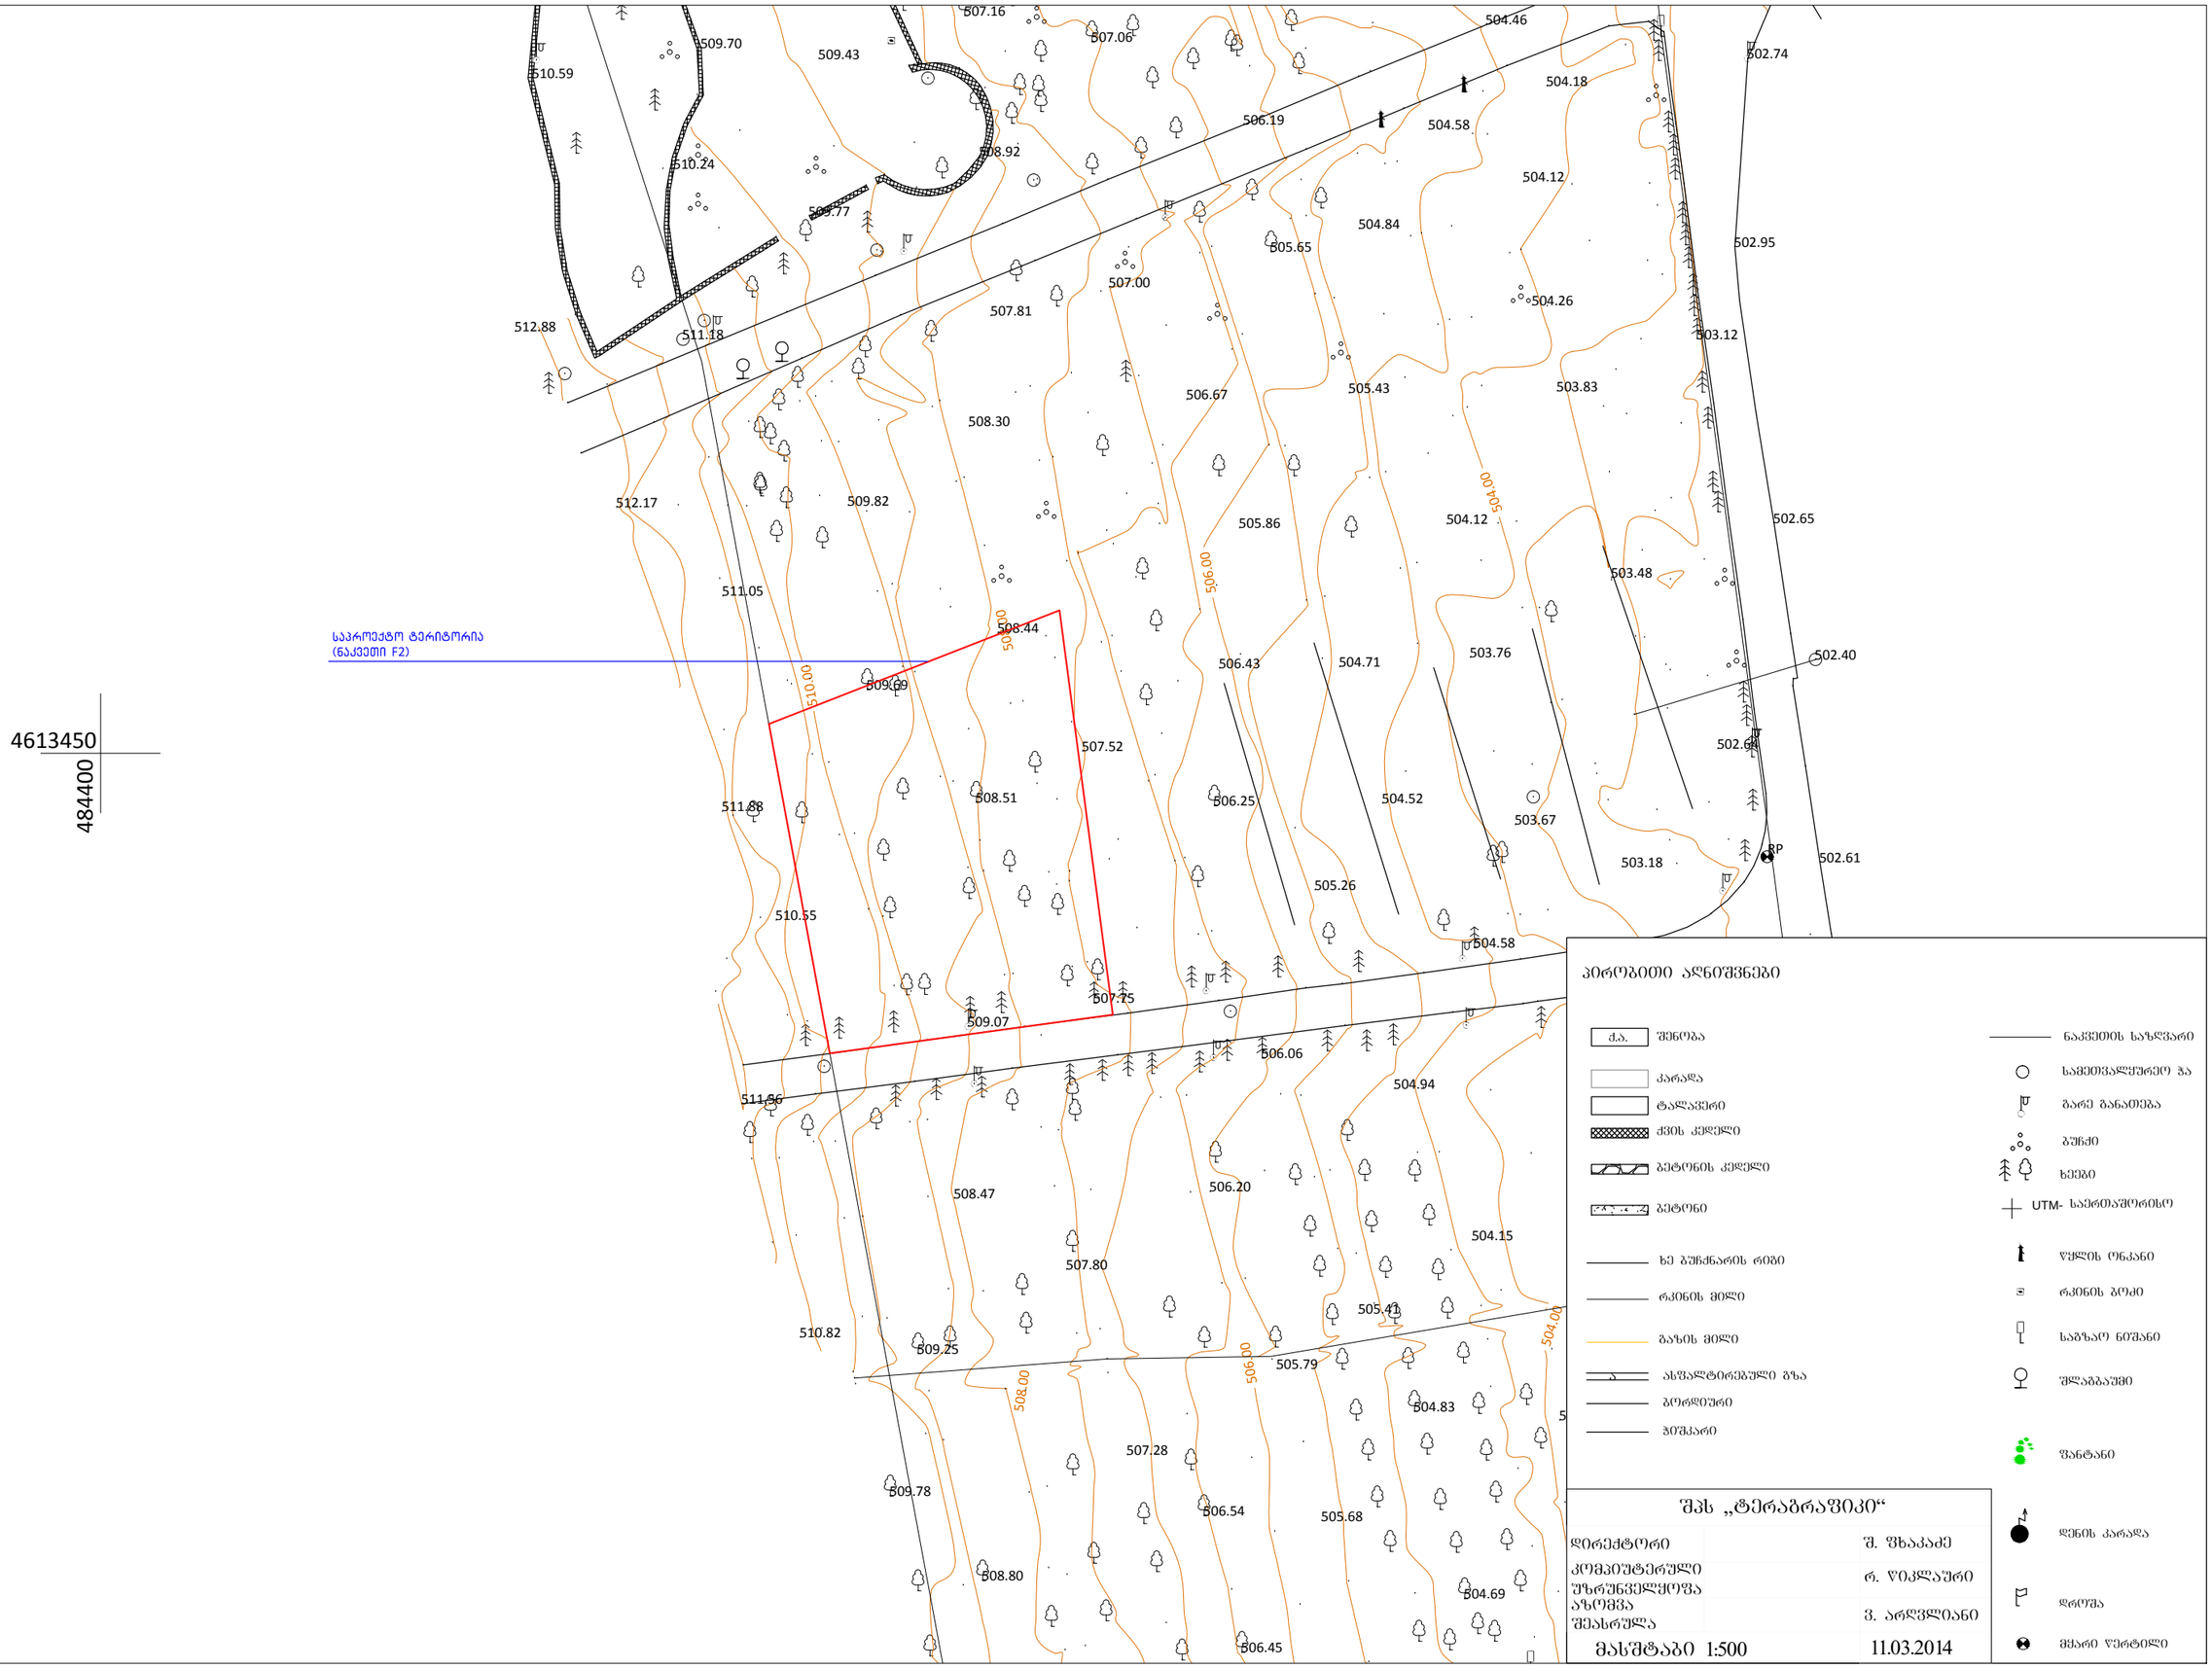
4613450
484400
საპროექტო ტერიტორია
(ნაკვეთი F2)
507.16
507.06
509.70
509.43
510.59
504.46
502.74
504.18
506.19
504.58
508.92
510.24
504.12
509.77
504.84
505.65
502.95
507.00
504.26
507.81
512.88
511.18
503.12
506.67
505.43
503.83
508.30
512.17
509.82
505.86
504.12
502.65
503.48
511.05
508.44
509.69
506.43
504.71
503.76
502.40
507.52
502.69
511.88
508.51
506.25
504.52
503.67
505.26
503.18
502.61
510.55
504.58
507.75
509.07
506.06
504.94
511.86
508.47
506.20
504.15
507.80
510.82
505.41
509.25
505.79
504.83
507.28
509.78
506.54
505.68
508.80
504.69
506.45
504.00
505.00
506.00
508.00
510.00
ტოპოგრაფიული აღნიშვნები
ძ.ა. შენობა
კარადა
ტალავერი
ქვის კედელი
ბეტონის კედელი
ბეტონი
ხე ბუჩქნარის რიგი
რკინის მილი
გაზის მილი
ასფალტირებული გზა
ბორდიური
ბოძარი
ნაკვეთის საზღვარი
სამეთვალყურეო ჭა
გარე განათება
ბუჩქი
ხეები
UTM- საერთაშორისო
წყლის ონკანი
რკინის ბოძი
საგზაო ნიშანი
შლაგბაუმი
შანტანი
დენის კარადა
დროშა
მცარი წერტილი
შპს „ტერაბრაფიკი“
დირექტორი შ. შხაკაძე
კომპიუტერული უზრუნველყოფა ა.ზომვა რ. წიკლაური
შეასრულა ვ. არღვლიანი
მასშტაბი 1:500
11.03.2014