חזית דרומית צפון X1-X25 חלק ב'

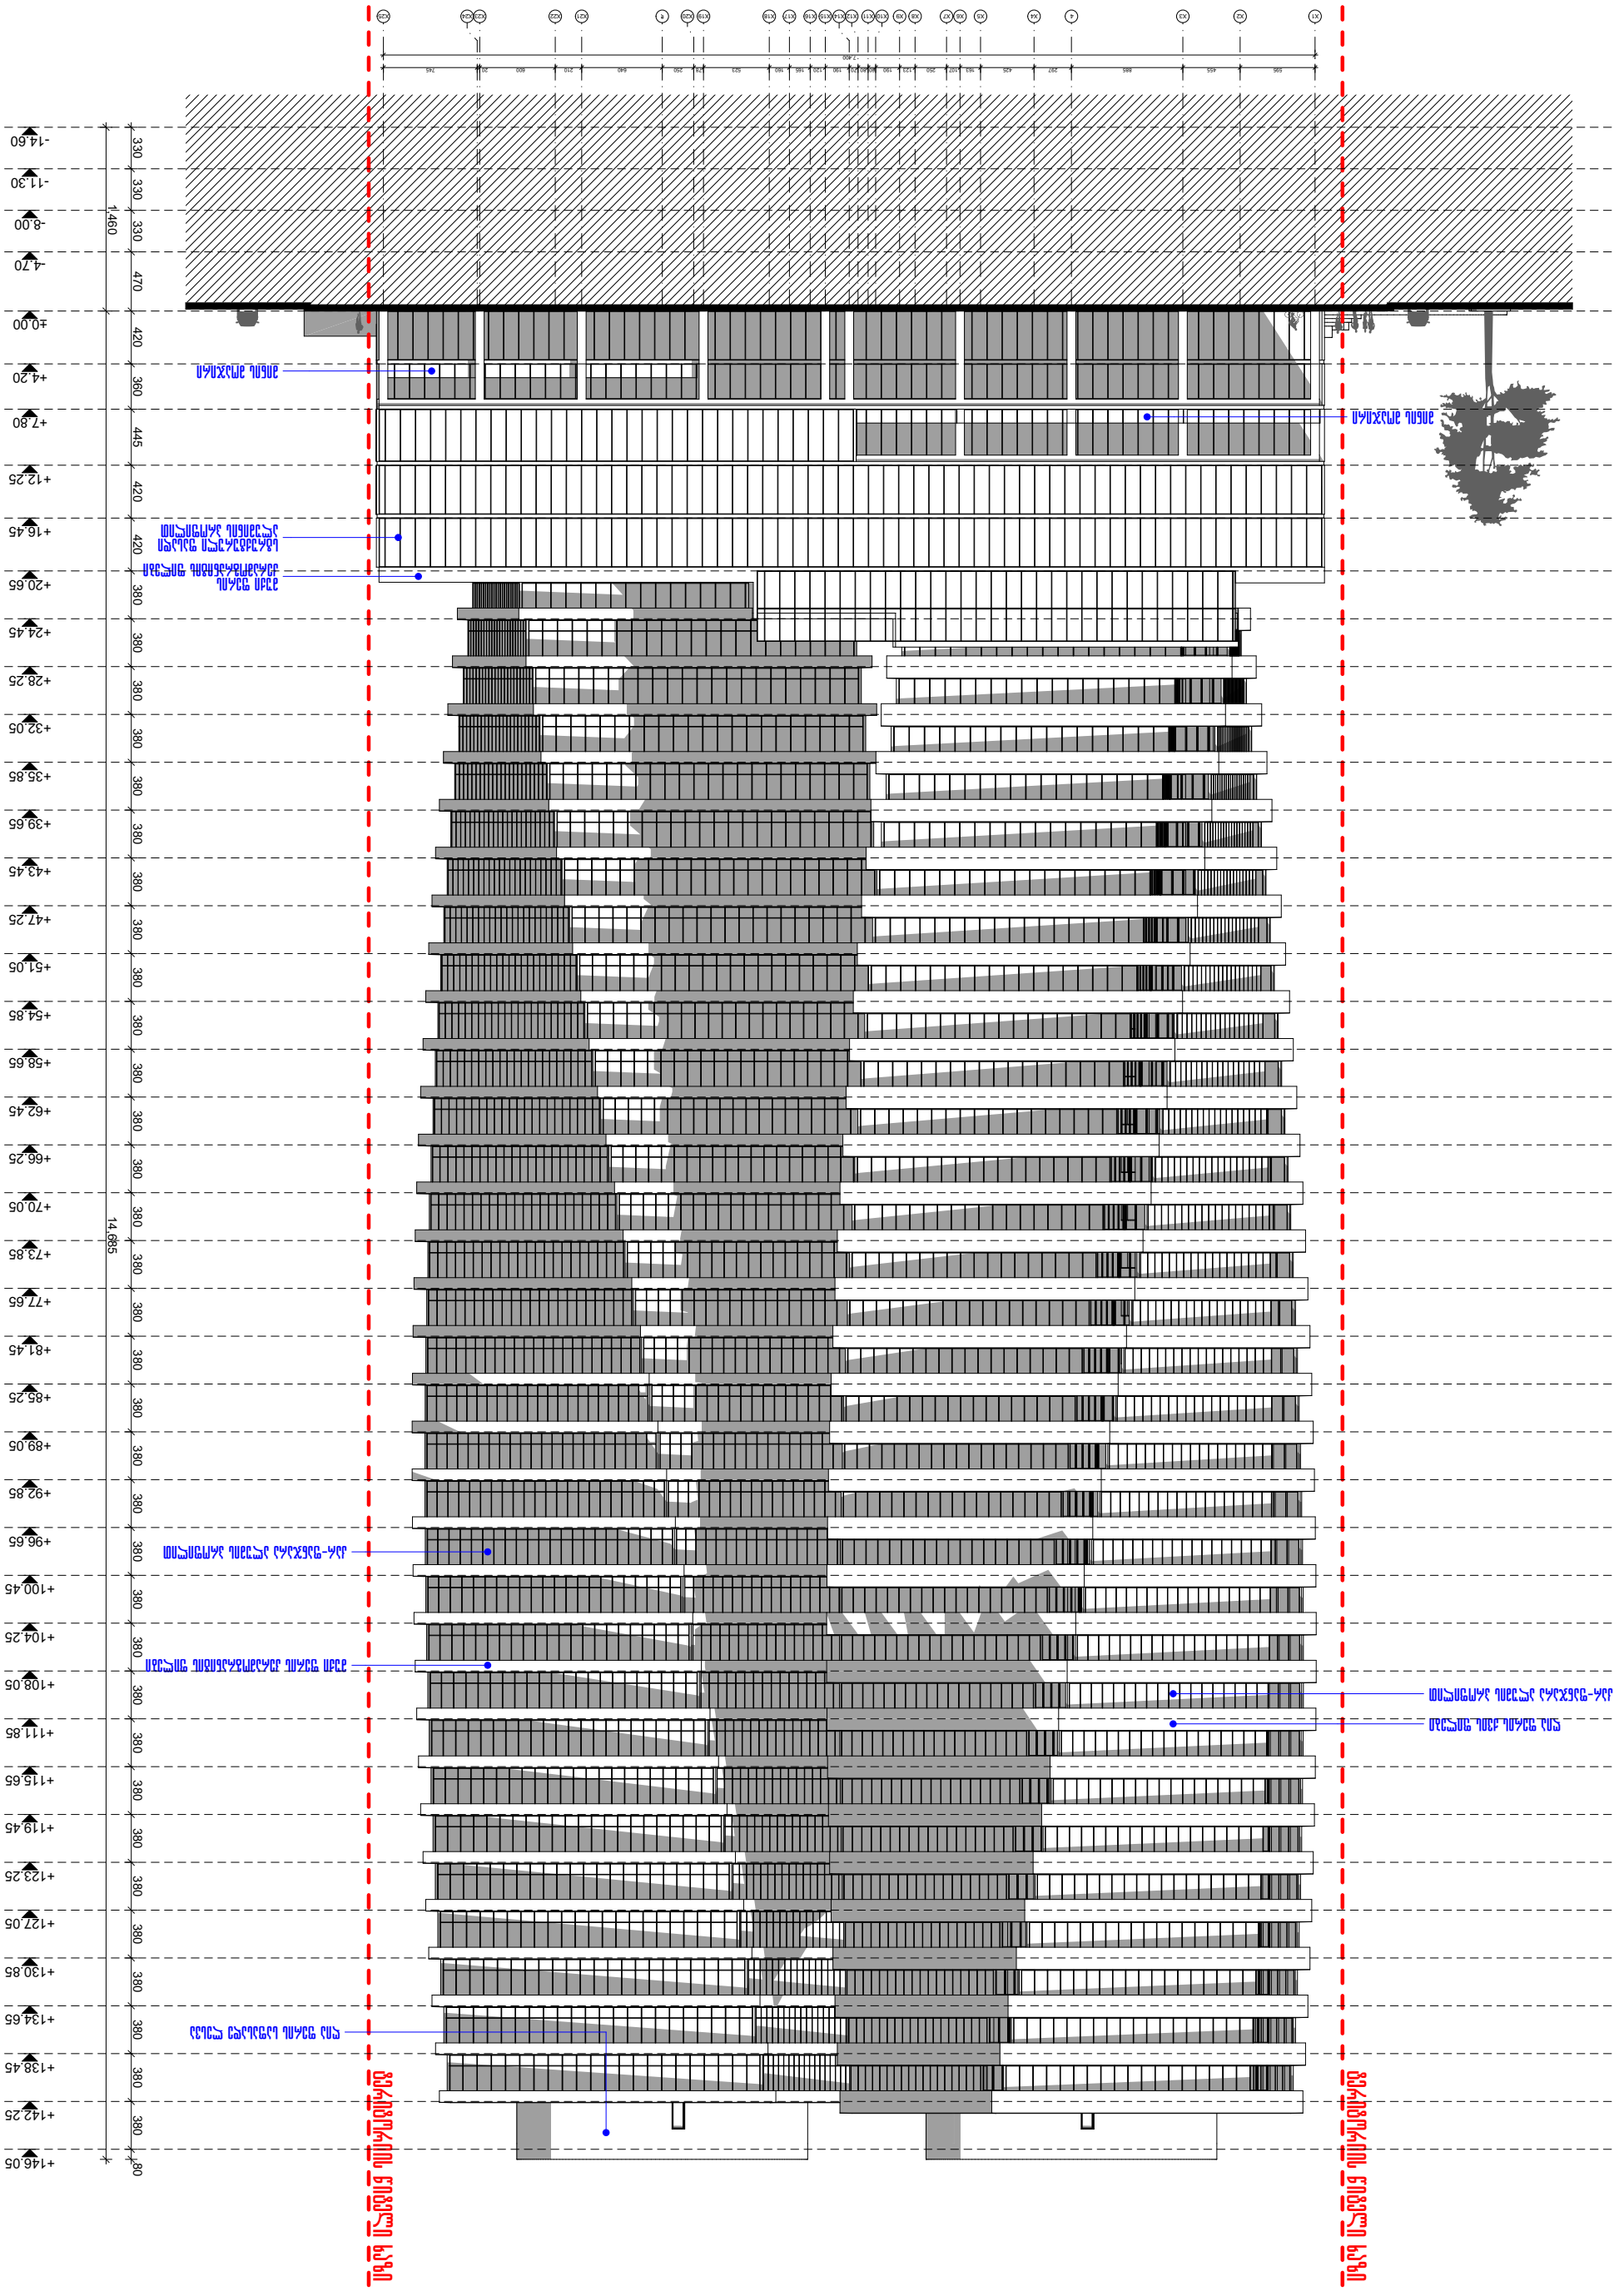
-14.60
-11.30
-8.00
-4.70
±0.00
+4.20
+7.80
+12.25
+16.45
+20.65
+24.45
+28.25
+32.05
+35.85
+39.65
+43.45
+47.25
+51.05
+54.85
+58.65
+62.45
+66.25
+70.05
+73.85
+77.65
+81.45
+85.25
+89.05
+92.85
+96.65
+100.45
+104.25
+108.05
+111.85
+115.65
+119.45
+123.25
+127.05
+130.85
+134.65
+138.45
+142.25
+146.05
1:460
330
330
330
470
420
360
445
420
420
380
380
380
380
380
380
380
380
380
380
380
380
380
380
380
380
380
380
380
380
380
380
380
380
380
380
380
380
380
380
14.685
X1
X2
X3
X4
X5
X6
X7
X8
X9
X10
X11
X12
X13
X14
X15
X16
X17
X18
X19
X20
X21
X22
X23
X24
X25
7,400
596
455
885
297
425
102
143
250
123
190
120
165
160
523
28
250
640
210
600
20
745
חיפוי אבן טבעית
חיפוי אבן טבעית
חיפוי אבן טבעית

חזית דרומית X1-X25 מערבית

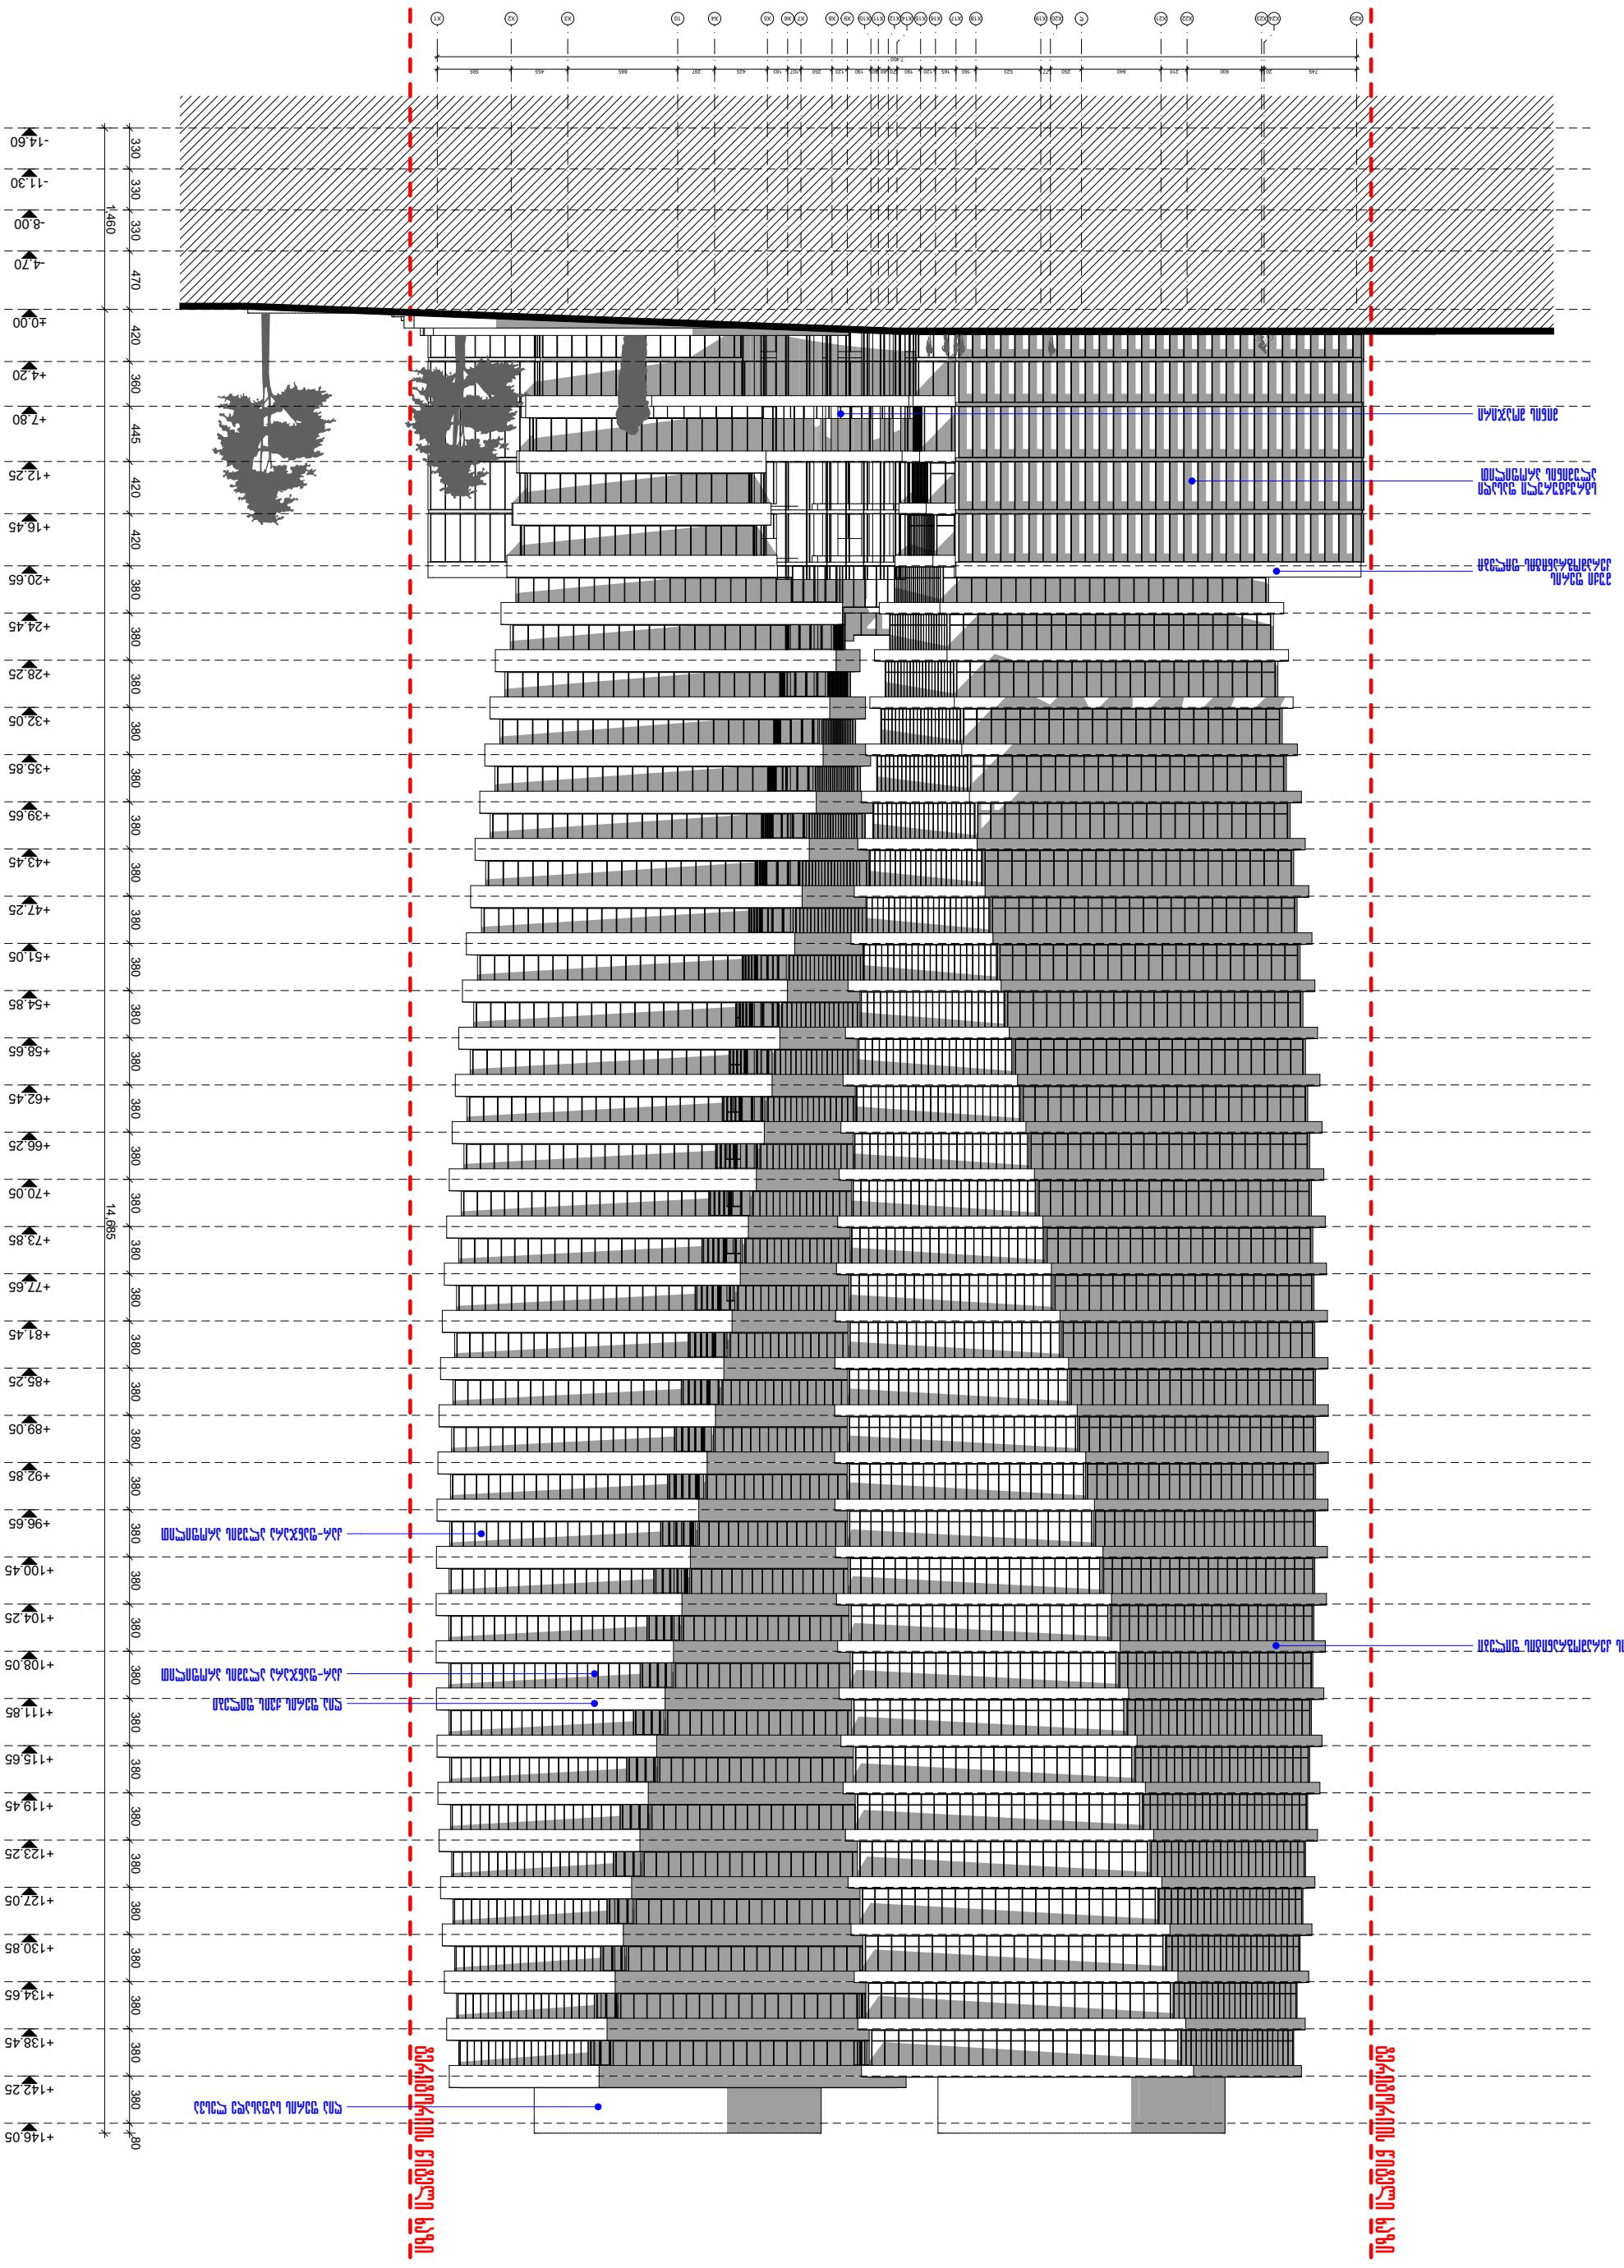
X1 X2 X3 10 XA X6 X7 X8 X9 X10 X11 X12 X13 X14 X15 X16 X17 X18 X19 X20 X21 X22 X23 X24 X25
7,900
745 30 800 210 640 250 521 180 120 185 180 297 425 162 102 250 123 190 80 20 80 120 185 180 297 425 162 102 250 123 190 80 20 80 120 185 180 297 425 162 102 250 123 190 80 20 80

חזית דרום מערבית Y1-Y33 סולמות

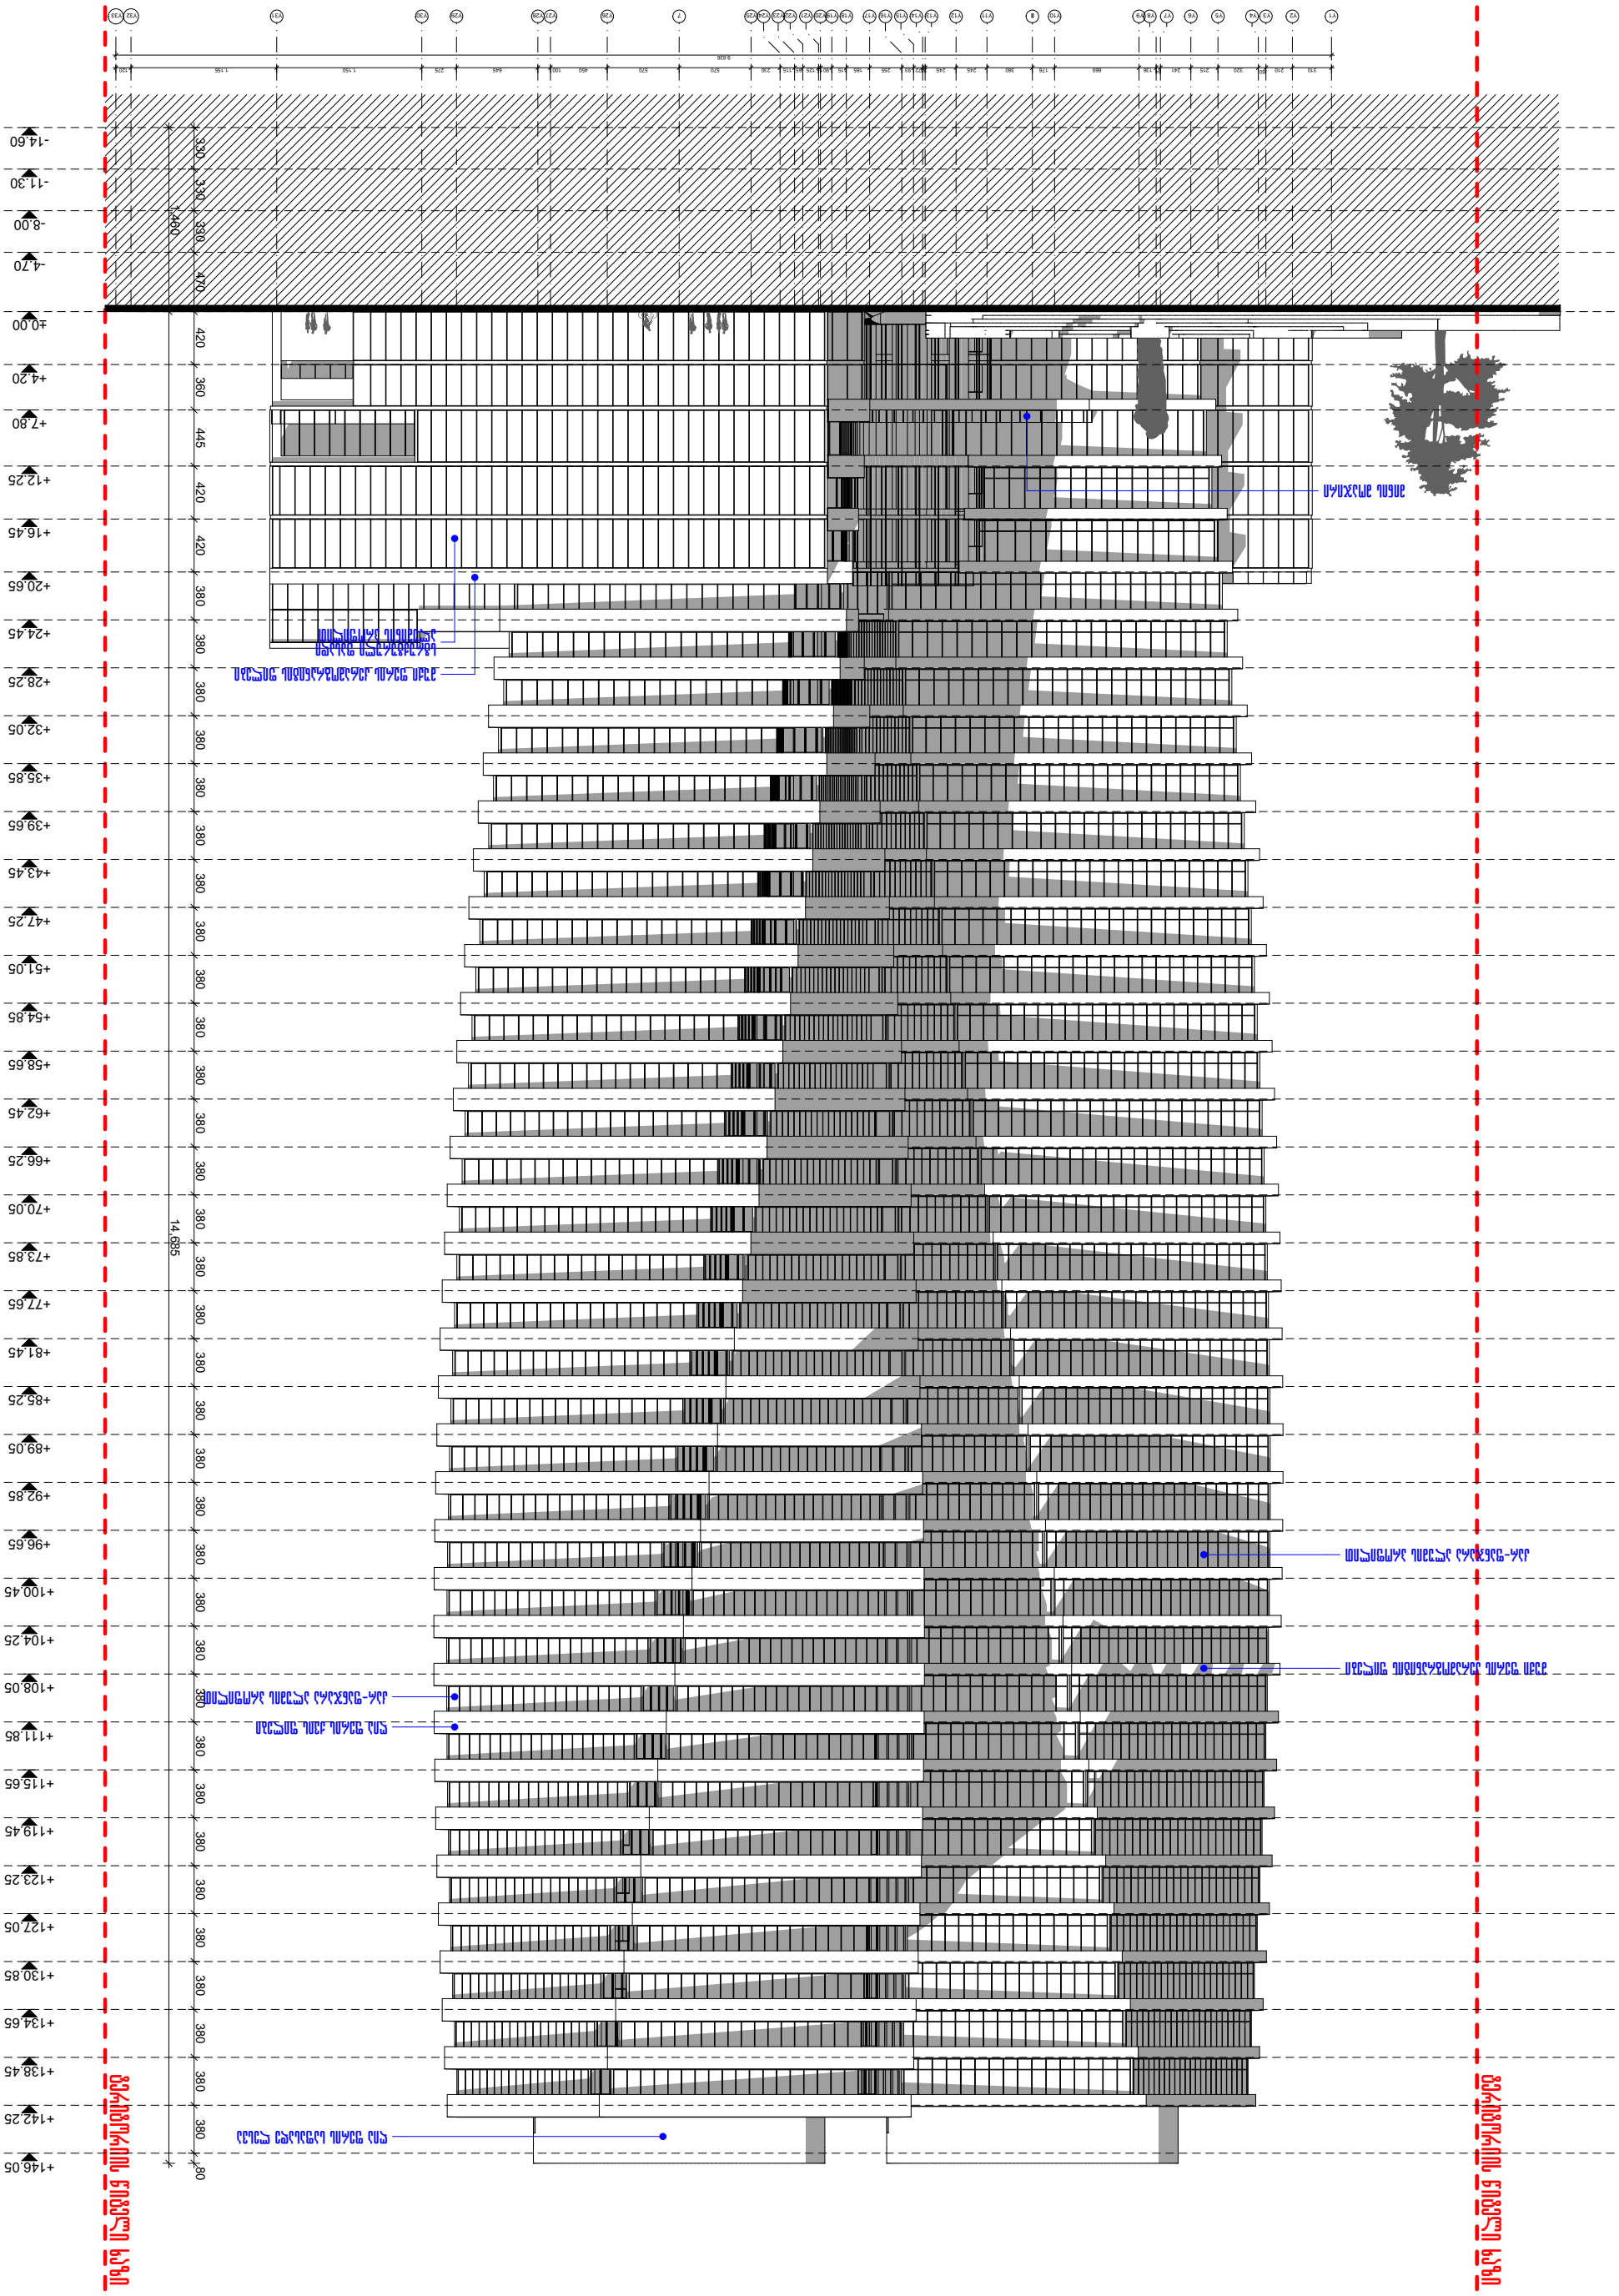
-14.60
-11.30
-8.00
-4.70
±0.00
+4.20
+7.80
+12.25
+16.45
+20.65
+24.45
+28.25
+32.05
+35.85
+39.65
+43.45
+47.25
+51.05
+54.85
+58.65
+62.45
+66.25
+70.05
+73.85
+77.65
+81.45
+85.25
+89.05
+92.85
+96.65
+100.45
+104.25
+108.05
+111.85
+115.65
+119.45
+123.25
+127.05
+130.85
+134.65
+138.45
+142.25
+146.05
330
330
330
470
420
360
445
420
420
380
380
380

חזית דרום מערב - 1:100

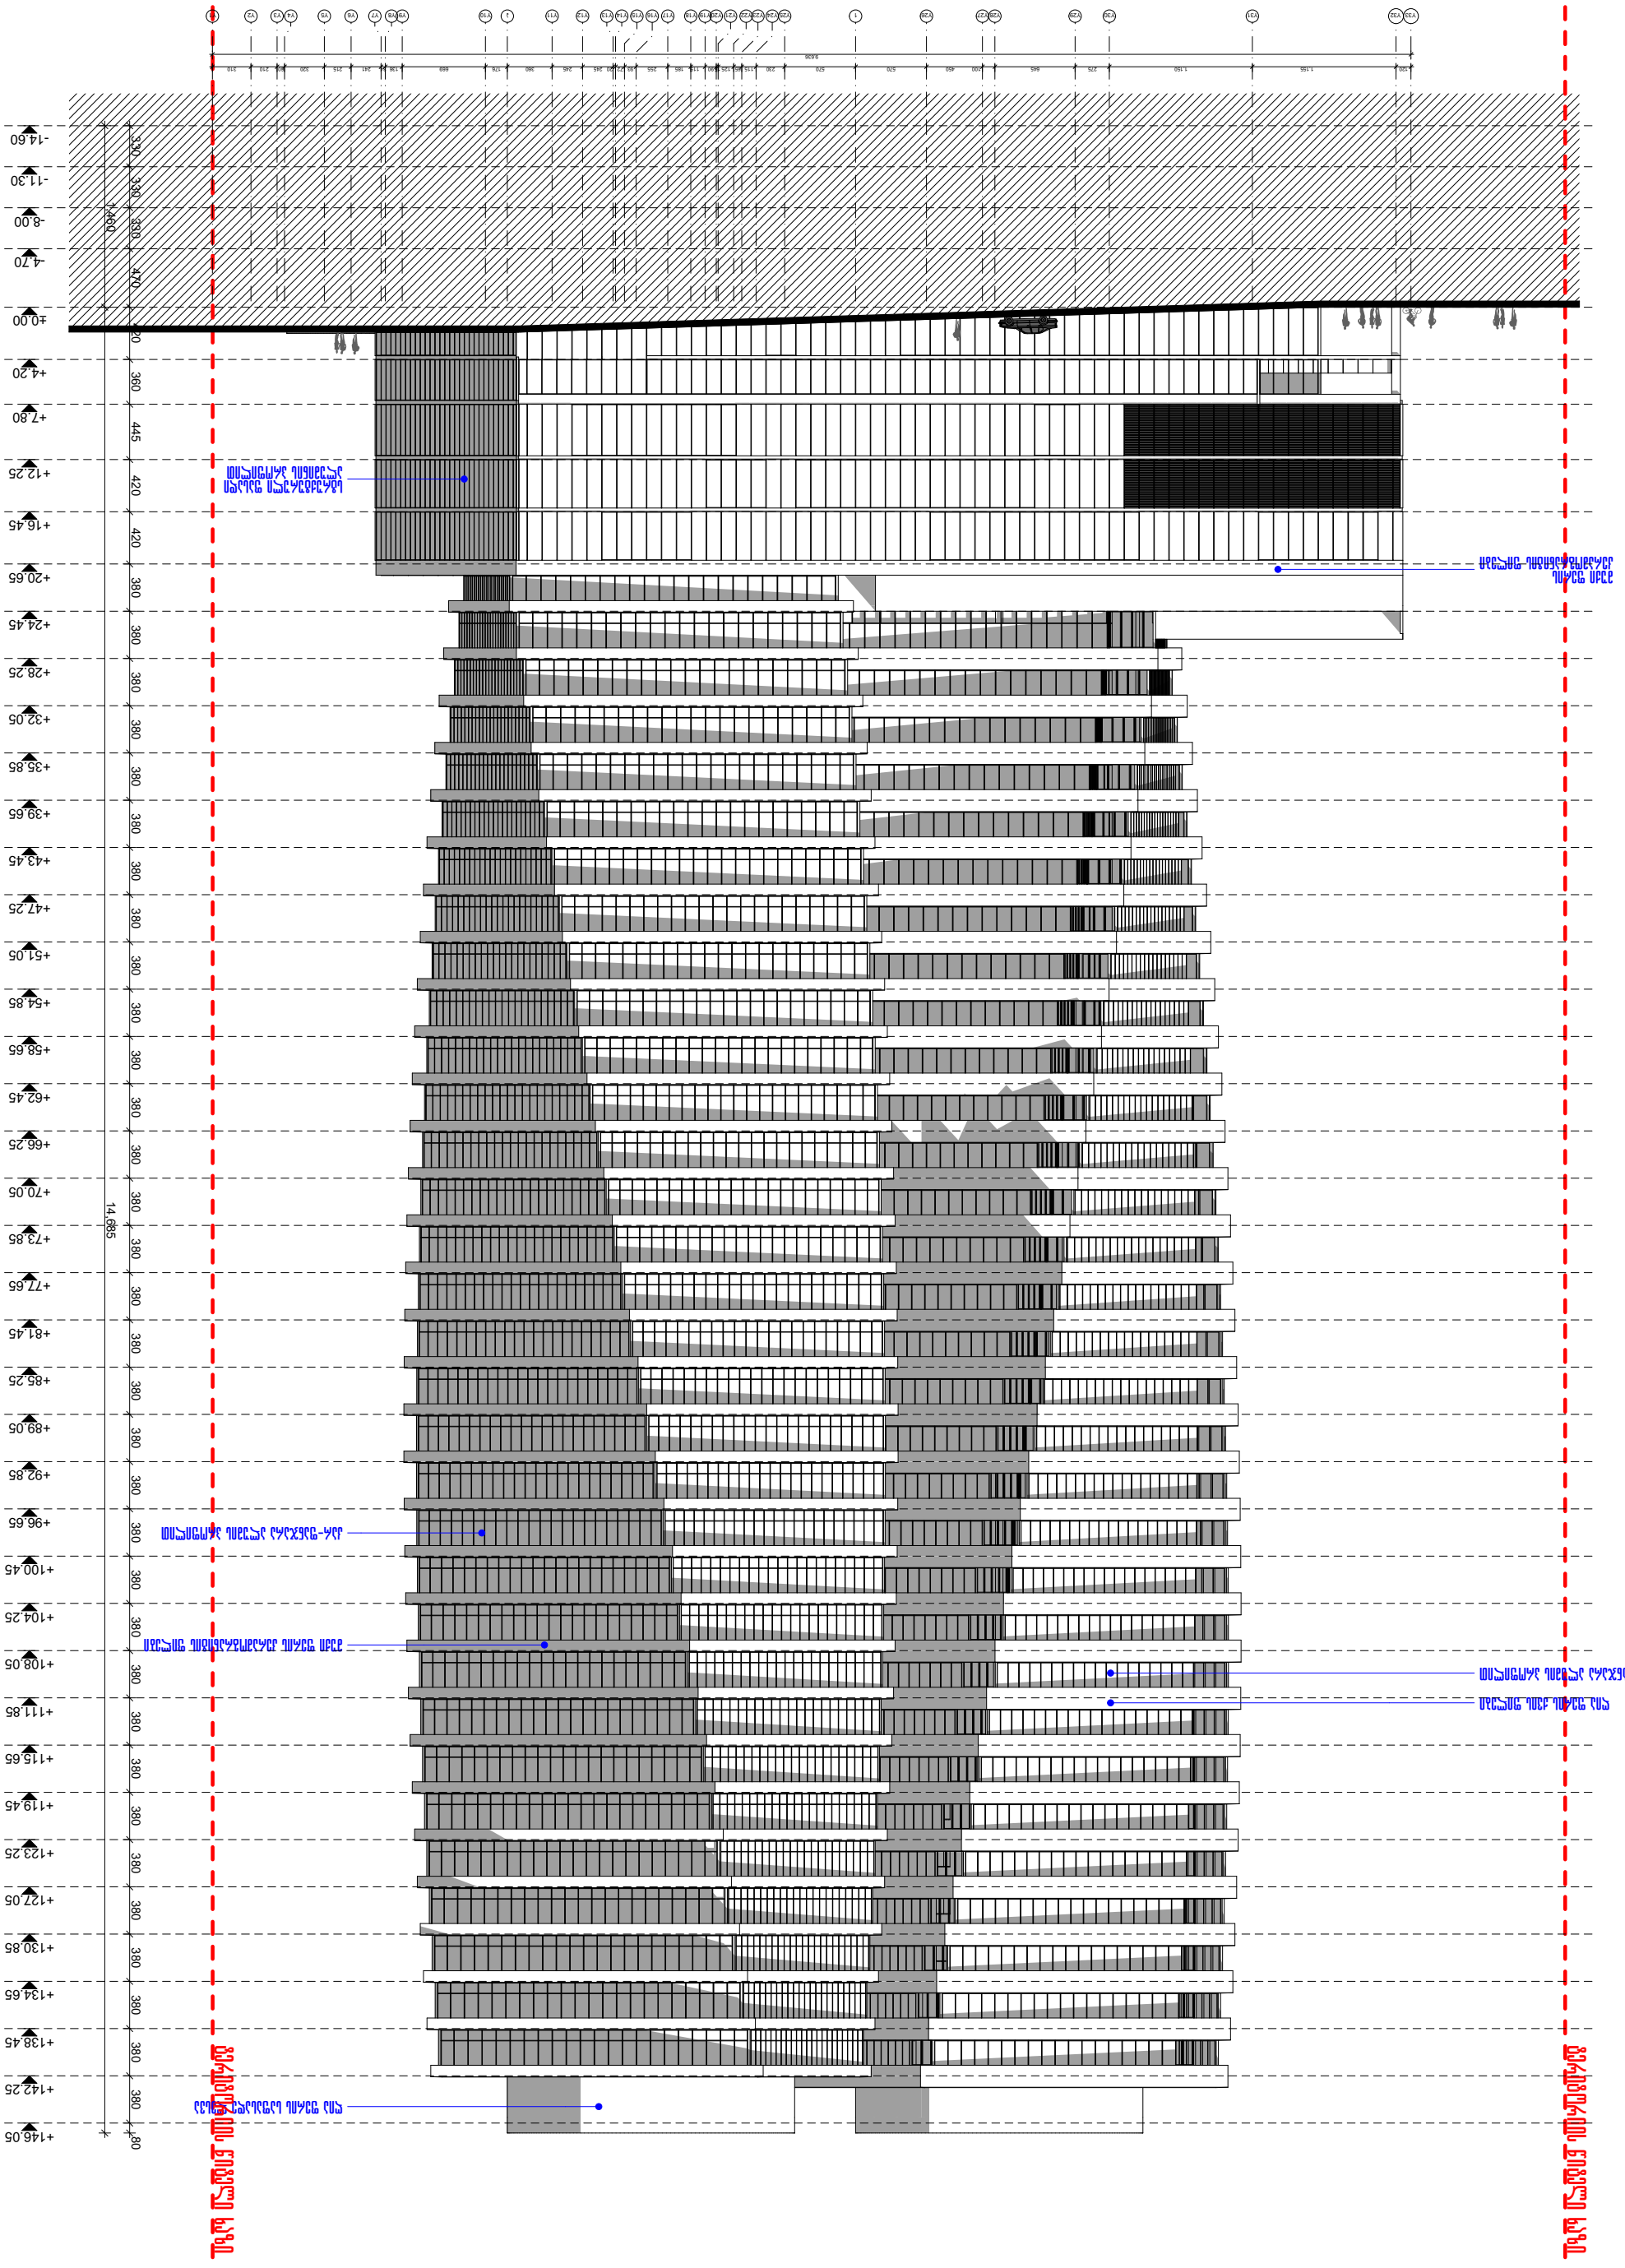
+14.60
-11.30
-8.00
-4.70
±0.00
+4.20
+7.80
+12.25
+16.45
+20.65
+24.45
+28.25
+32.05
+35.85
+39.65
+43.45
+47.25
+51.05
+54.85
+58.65
+62.45
+66.25
+70.05
+73.85
+77.65
+81.45
+85.25
+89.05
+92.85
+96.65
+100.45
+104.25
+108.05
+111.85
+115.65
+119.45
+123.25
+127.05
+130.85
+134.65
+138.45
+142.25
+146.05
1,460
330
330
330
470
20
360
445
420
420
380
380
380
380
380
380
380
380
380
380
380
380
380
380
380
380
380
380
380
380
380
380
380
380
380
380
380
380
380
380
14,685
קיר מסך אלומיניום עם מילוי זכוכית מחוסמת
קיר מסך אלומיניום עם מילוי זכוכית מחוסמת ומשולבת בפאנלים אטומים
קיר מסך אלומיניום עם מילוי זכוכית מחוסמת ומשולבת בפאנלים אטומים
קיר מסך אלומיניום עם מילוי זכוכית מחוסמת
קיר מסך אלומיניום עם מילוי זכוכית מחוסמת ומשולבת בפאנלים אטומים
קיר מסך אלומיניום עם מילוי זכוכית מחוסמת