„თანხმობა“

ქ. თბილისი თარიღი:29.06.2015წ.

მე, ქეთევან კობახიძე (დაბად. 26.12.1977. მისამართი: **თბილისი პეკინის გამზ. II კვ. კორ. 11 ბ. 20**, პ.ნ 01024003446, პ.მ # 13IF04612, გაც.: 2014-06-05) როგორც კრედიტორი ვაცხადებ, რომ ამხანაგობა „ბაგები წყნეთის გზატკეცილი №37” (ს/კ 205191059) - ის მიმართ რეგისტრირებულია ვალდებულება შემდეგ უძრავ ნივთზე:

მდებარე მისამართზე: ქალაქი თბილისი, გზატკეცილი წყნეთი , N 37, მიწის (უძრავი ქონების) საკადასტრო კოდი N 01.14.06.007.047

გამომდინარე ზემოაღნიშნულიდან ვაცხადებ თანხმობას:

1. ამხანაგობას მიეცეს ნებართვა ზემოაღნიშნულ მიწის ნაკვეთზე ასაშენებელი მრავალბინიანი საცხოვრებელი ობიექტის „ბ“ ბლოკის (კორპუსის) პროექტის ქ. თბილისის მერიის არქიტექტურის სამსახურში დამტკიცების, კორექტირების, თუ სხვა ნებართვების აღების შესახებ.
2. ვალდებულების ქვეშ მყოფ მიწის ნაკვეთზე საამშენებლო სამუშაოების ჩატარებაზე, როგორც ეს მოთხოვნილია ქალაქ თბილისის მუნიციპალიტეტის არქიტექტურის სამსახურის **გადაწყვეტილება/ბრძანებაში.**

მხარეთა ხელმოწერები:

1. ქეთევან კობახიძე

სანოტარო მოქმედების რეგისტრაციის ნომერი	N150686213
სანოტარო მოქმედების რეგისტრაციის თარიღი	29.06.2015 წ
სანოტარო მოქმედების დასახელება	ხელმოწერის ნამდვილობის დამოწმება
ნოტარიუსი	ანა ქაჯაია
სანოტარო ბიუროს მისამართი	ქ.თბილისი,საბურთალოსქ.26,ბ.2
სანოტარო ბიუროს ტელეფონი	2383983
სანოტარო მოქმედების ინდივიდუალური ნომერი	15801674721815

საქართველო

ორიათას თხუთმეტი წლის ოცდაცხრა ივნისს მე, ანა ქაჯაიას საქართველოს ნოტარიუსს, ჩემს სანოტარო ბიუროში, რომელიც მდებარეობს მისამართზე: თბილისი, საბურთალოს ქ.26, ბ.2 : მომმართა ქეთევან კობახიძე მან მოითხოვა მისი ხელმოწერის სინამდვილის სანოტარო წესით დამოწმება (თანხმობაზე). მე შევამოწმე მისი პირადობა წარმოდგენილი პირადობის მოწმობით და დავრწმუნდი, რომ მე ნამდვილად ქეთევან კობახიძე (დაბად. 26.12.1977. მისამართი: თბილისი პეკინის გამზ. II კვ. კორ. 11 ბ. 20, პ.ნ 01024003446, პ.მ # 13IF04612, გაც.: 2014-06-05) მომმართა. მე შევამოწმე მის ქმედუნარიანობა, და დავრწმუნდი, რომ მის ქმედუნარიანობაში ეჭვის შეტანის საფუძველი არ მქონდა.

განვუმარტე მას, რომ გარიგებაზე ან სხვა დოკუმენტზე ხელმოწერების დამოწმებისას, ნოტარიუსი ვალდებულია შეამოწმოს მხოლოდ მხარეთა (წარმომადგენელთა) პირადობა, ქმედუნარიანობა და დაამოწმოს ხელმომწერ პირთა ხელმოწერების ნამდვილობა. ამასთან, ნოტარიუსს არ ეკისრება პასუხისმგებლობა კერძო აქტის კანონმდებლობასთან შეუსაბამობის, ან კერძო აქტში ხელმომწერის ნების არაადექვატურად ასახვის გამო. აღნიშნული განმარტებების შემდეგ, წინამდებარე დოკუმენტს მან ჩემი თანდასწრებით მოაწერეს ხელი, რასაც ვამოწმებ.წინამდებარე დოკუმენტი დამოწმებულია ორი ეგზემპლარად.გადახდილია სანოტარო მოქმედების შესრულებისათვის განკუთვნილი საზღაური, საქართველოს მთავრობის 2011წ. 29 დეკემბრის #507 დადგენილებით დამტკიცებული - „სანოტარო მოქმედებათა შესრულებისათვის საზღაურისა და საქართველოს ნოტარიუსთა პალატისთვის დადგენილი საფასურის ოდენობები, მათი გადახდევინების წესი და მომსახურების ვადები“-ს შესახებ 31.3 მუხლის შესაბამისად 4(ოთხი) ლარი და 39 მუხლის შესაბამისად, სანოტარო მოქმედების რეგისტრაციის საფასური - 2.00 (ორი) ლარი.

ნოტარიუსი ანა ქაჯაია

სანოტარო მოქმედებისა და სანოტარო აქტის შესახებ ინფორმაციის (მისი შექმნის, შეცვლის და/ან გაუქმების შესახებ) მიღება–გადამოწმება შეგიძლიათ საქართველოს ნოტარიუსთა პალატის ვებ–გვერდზე: www.notary.ge ასევე შეგიძლიათ დარეკოთ ტელეფონზე: +995(32) 2 66 19 18

"ახალი საქქალაქმშენპროექტი"

შეზღუდული პასუხისმგებლობის საზოგადოება

საქართველოს ქალაქთმშენებლობისა და ტერიტორიული დაგეგმარების საპროექტო ინსტიტუტი

№ ად-25 1 ივლისი, 2015 წ.

სსიპ ქ. თბილისის მუნიციპალიტეტის
არქიტექტურის სამსახურს

2014 წლის ოქტომბერში, ჩვენს მიერ ტოპოგრაფიული აგეგმვის დროს (საკადასტრო კოდი 01.14.06.007.047) დაფიქსირებული იქნა წყალმომარაგების 50 მმ-იანი პლასტმასის მილი, რომელსაც არ გააჩნია სათვალთვალო ჭები, რის გამოც ვერ მოხერხდა მისი ზუსტი გეგმიური დაფიქსირება.

მიმდინარე წლის ივნისში მოხდა აღნიშნული მილის გაშიშვლება და გეგმიური ხარვეზის გასწორება. წარმოგიდგენთ შესწორებულ ვერსიას.

პატივისცემით,
დირექტორი ბ. მირიანაშვილი

შპს "ახალი საქქალაქმშენპროექტი"
(საქართველოს ქალაქთმშენებლობისა და ტერიტორიული დაგეგმარების საპროექტო ინსტიტუტი)
საქართველო, თბილისი, 0160,
ალ. ყაზბეგის გამზ. №2 / პეკინის ქ. №34

"AKHALI SAKKALAKMSHENPROEKTI" LTD.
(The Georgian Institute for Regional & Urban Planning)
2 A.Kazbegi Ave./ 34 Pekin Str. 0160,
Tbilisi, Georgia

Tel: (995 32) 37 52 26; E-mail: sqmp_project@yahoo.com
www.sqmp-project.ge

ქ.თბილისი, წყნეთის გზატკეცილი №37
მიწის ნაკვეთის საკადასტრო კოდი 01.14.06.007.047
მიწის ნაკვეთის ფართობი 2364 კვ.მ.
მ:ბი 1:500

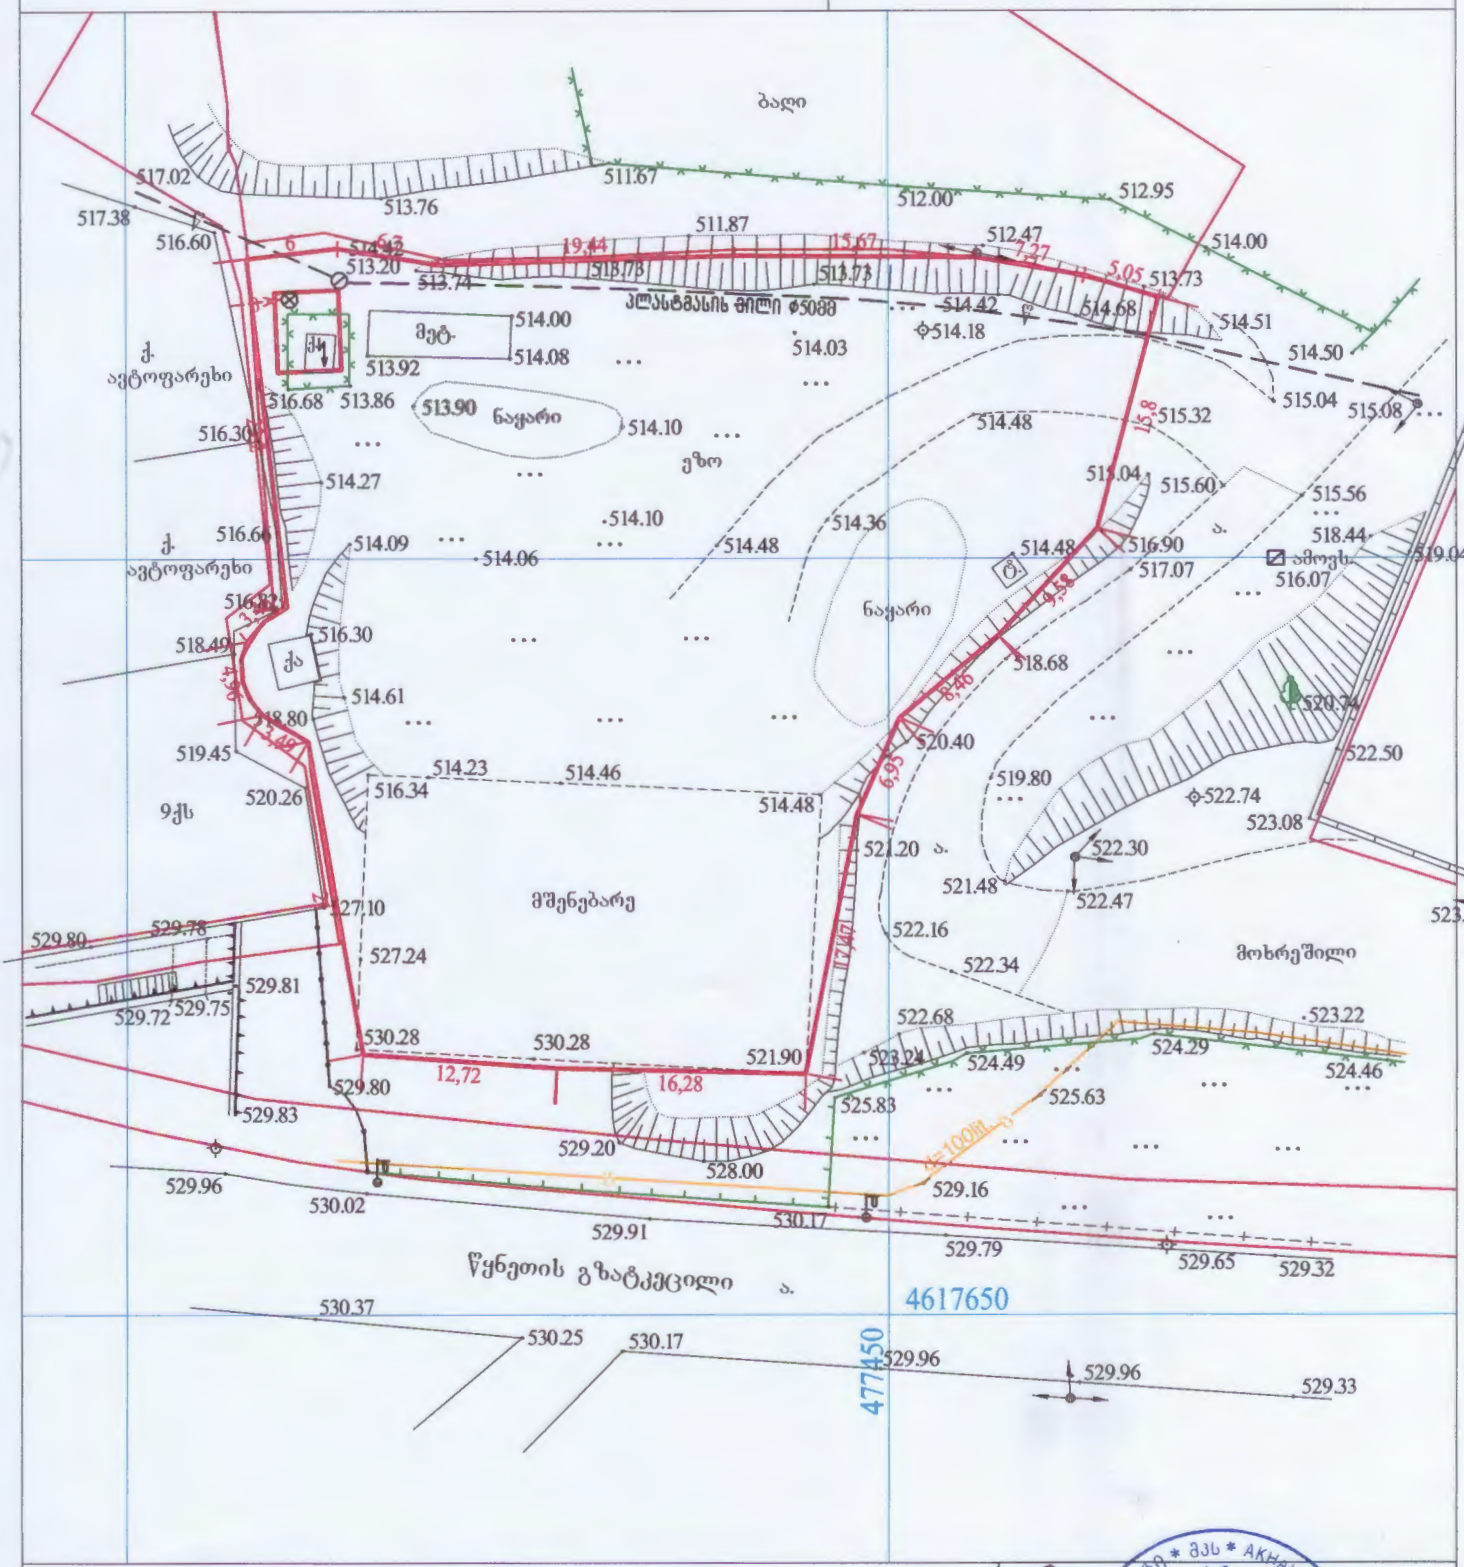

პირობითი აღნიშვნები

მიწისქვეშა კომუნიკაციები	ნაკვეთის საზღვარი	ცოცხალი ღობე	ღობე
კანალიზაცია	შენობა	ხეების რიგი	ბორდიური
ელ. კაბელი	არკა	ტრანსფორმატორი	ბეტონი
გაზის მილი	ფარდული	რადიო ან ტელე ანძა	კედელი
წყლის მილი	კიბე	ლამპიონები	საყრდენი კედელი
	ფოთლოვანი ხე	ელექტრო ბოძი	ბილიკი
	წიწვოვანი ხე	რკინიგზა	გზის კონტური

დირექტორი	ბ. მიონანაშვილი
ტოპოგრაფი	ი.ცერცვაძე
ტოპოგრაფი	რამაზაძე
შეასრულა	ა.ჯაჯაშვილი
	ქ.თბილისი,