ჭრილი 1-1 მ. 1:200

± 0.00 = 403.5

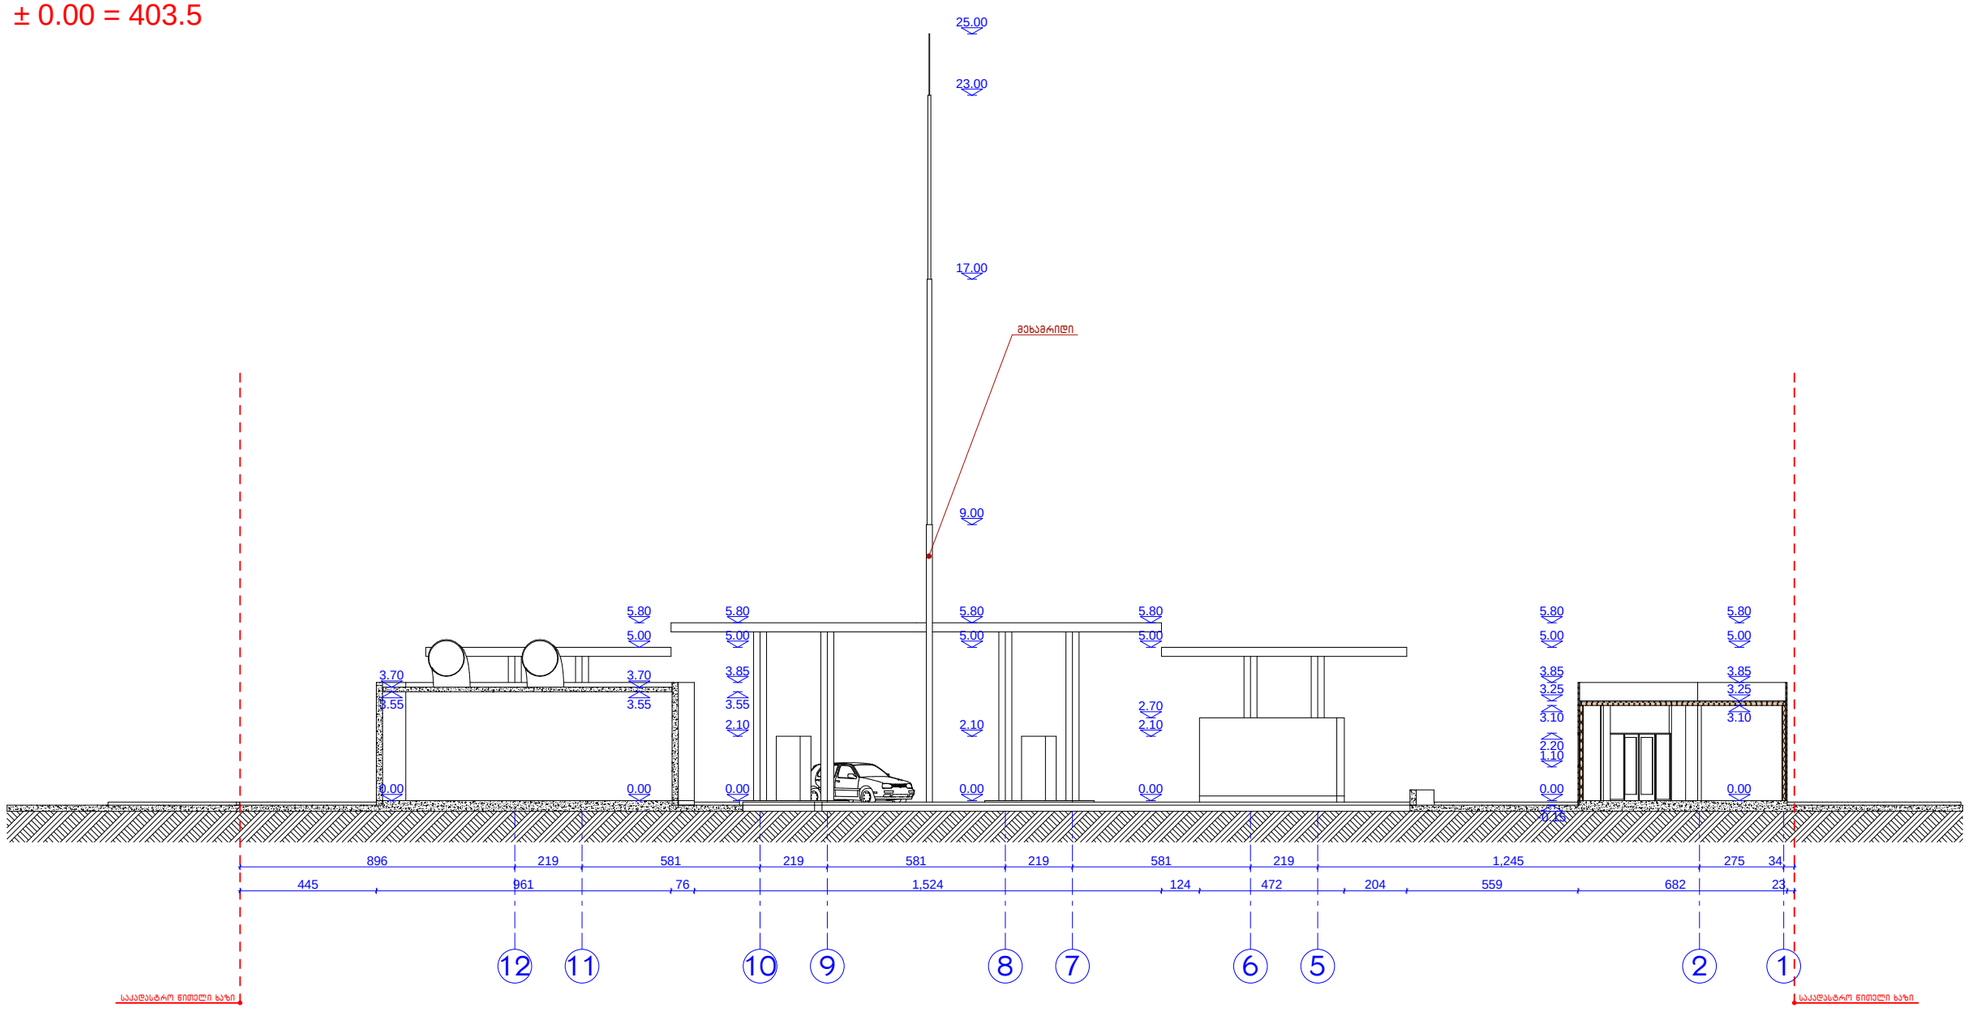

დირექტორი	ბასიაშვილი		ავტომაზასამართი სადგური გულუას ქუჩა N 22	ფურც.	07/15
არქიტექტორი	მასხულია			6	TITLIS CITY GIG GROUP
არქიტექტორი	გიგაური				
			ჭრილი 1-1 მ. 1:200	შპს "ტიფლის სითი ჯი აი ჯი ჯგუფი"	

ჭრილი 2-2 მ. 1:100

± 0.00 = 403.5

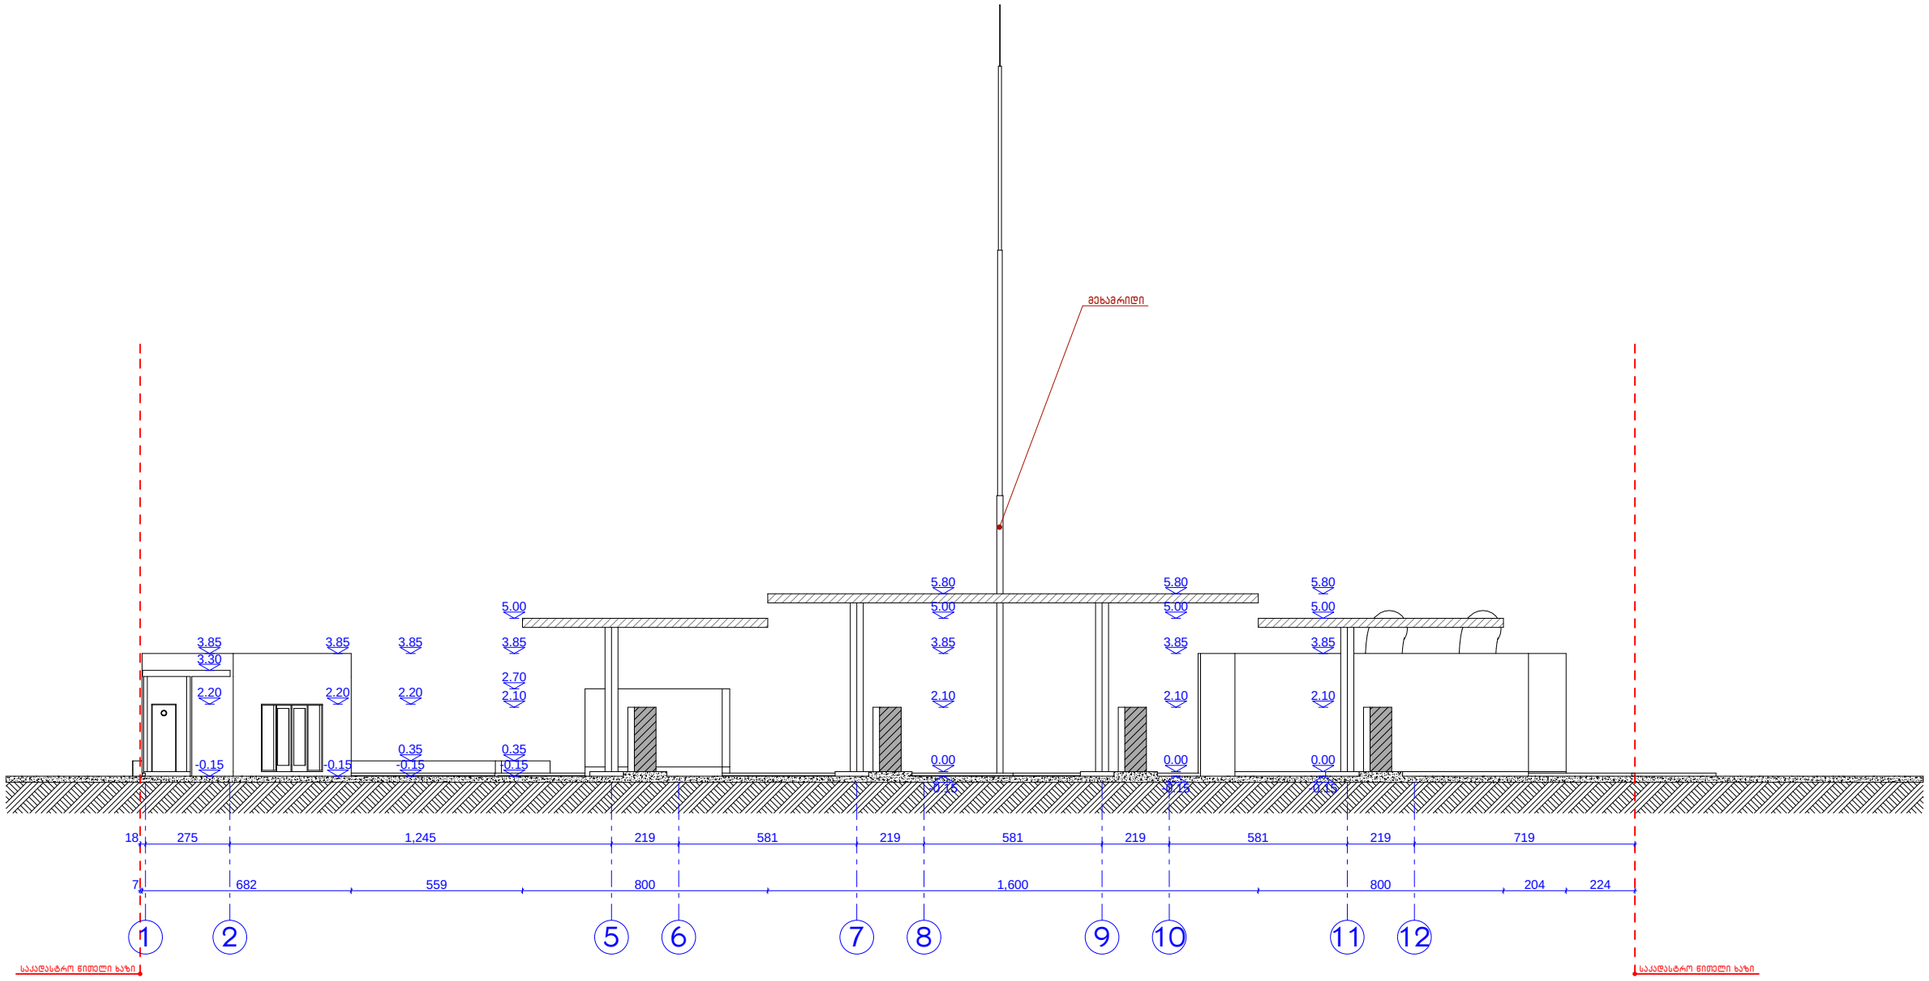

დირექტორი	ბასიაშვილი		ავტოგაზგასამართი სადგური გულუას ქუჩა N 22	ფურც.	07/15
არქიტექტორი	მასხულია			7	TIFLIS CITY GIG GROUP
არქიტექტორი	გიგაური				
			ჭრილი 2-2 მ. 1:100	შპს "ტიფლის სითი ჯი აი ჯი ჯგუფი"	

ჭრილი 3-3 მ. 1:100

± 0.00 = 403.5

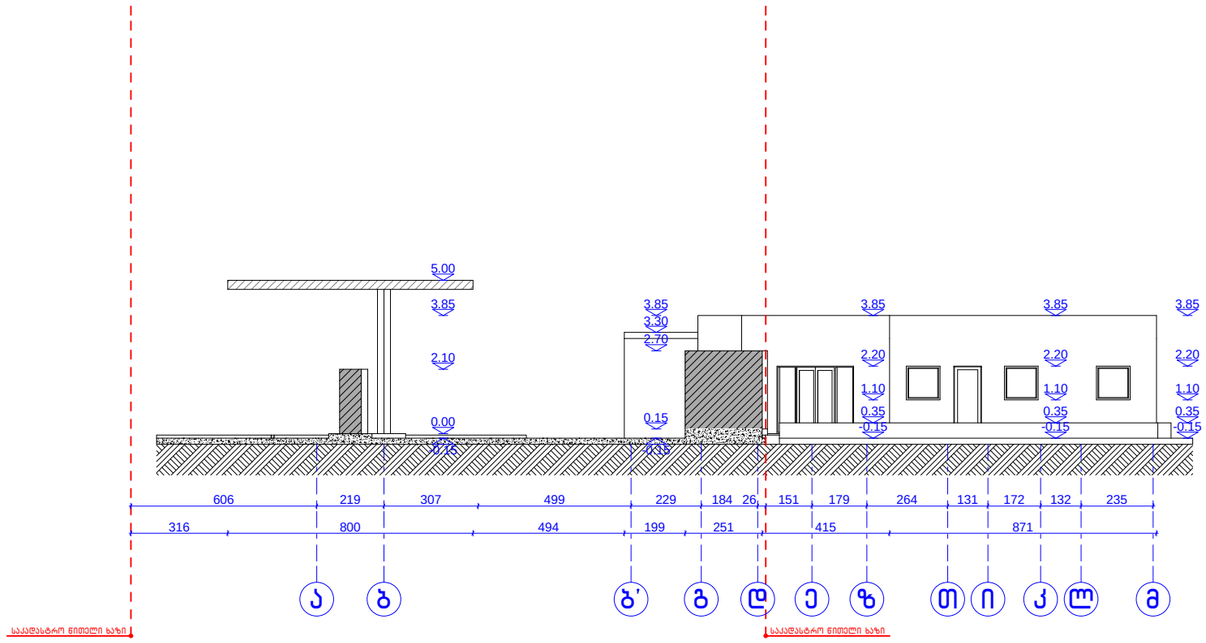

დირექტორი	ბასიაშვილი		ავტოგაზგასამართი სადგური გულუას ქუჩა N 22	ფურც.	07/15
არქიტექტორი	მასხულია			8	TIFLIS CITY GIG GROUP
არქიტექტორი	გიგაური				
			ჭრილი 3-3 მ. 1:100	შპს "ტიფლის სითი ჯი აი ჯი ჯგუფი"	