გენ-გეგმა
მ 1:500

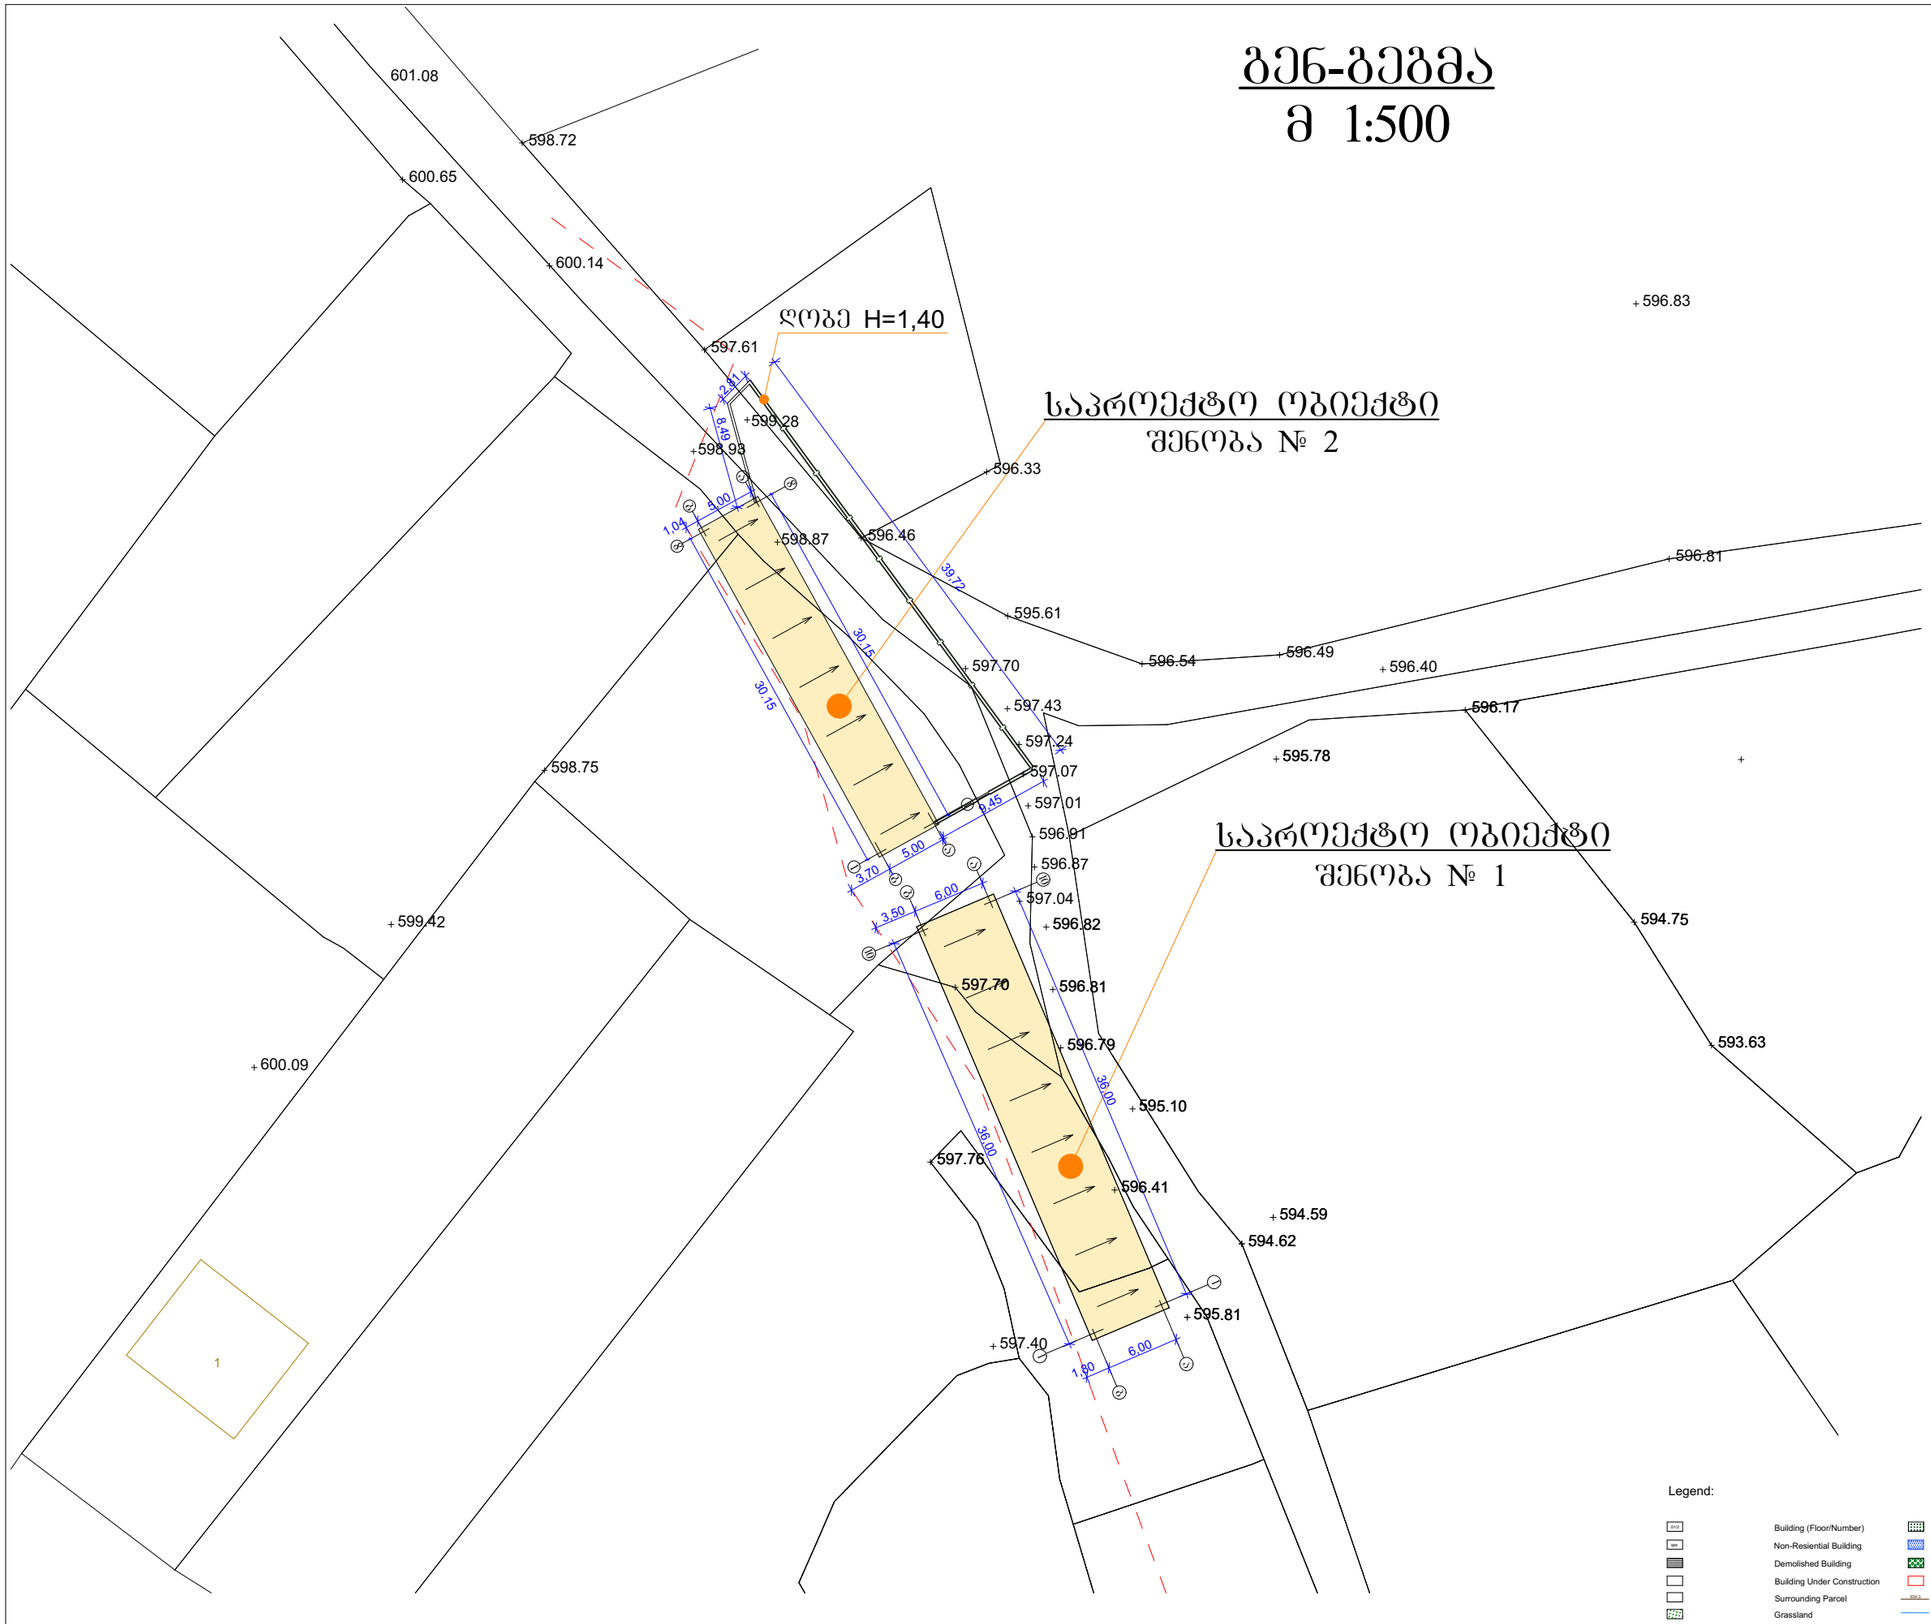

Legend:

	Building (Floor/Number)		Shrub
	Non-Resiential Building		Swamp
	Demolished Building		Pine Tree
	Building Under Construction		Project Polygon Boundary
	Surrounding Parcel	Isohypses	Isohypses
	Grassland		Coastal Strip
	Asphalt Conrete Road		Electric Line
	Ground Road		Pipe Linel
	Channel		Lighting Pole
Sitch	Sitch		Electric Pole
	Scattered Trees		Tree, Shrub
	Forest		Manhole
	Bulk Soil		Elevation

პირობითი აღნიშვნები LEGEND

ღერძის ხაზი

0.00 ნიშნული

ნაკვეთის საზღვარი

შინიშვნები:

1) ყველა ზომა უნდა გადამოწმდეს ადგილზე სამშენებლო კომპანიის მიერ.
შეუსაბამობა უნდა დაფიქსირდეს და გადაწყდეს არქიტექტორთან ერთად. შეცდომები ახომყოფი სამშენებლო ფირმის პასუხისმგებლობაა.
2) ნახაზი ძალაშია მხოლოდ შესაბამისი კონსულტანტების ინფორმაციასთან ერთად. ქვეკონტრაქტორის ნახაზები არ არის მოქმედი არქიტექტორის თანხმობის გარეშე.

დამკვეთი: „ჭანლინგ საერთაშორისო სპეციალური ეკონომიური ზონა"

Client: "Hualing international special economic zone"

პროექტი
დამხმარე დანიშნულების სათავსო (საწყობი)
Project title

შ.პ.ს
საქართველოს საერთაშორისო არქიტექტურისა და სამშენებლო-საპროექტო კომპანია

პროექტის ნომერი	AR 1329085
თანამდებობა	ხელმოწერა
დირექტორი	ნენ გუოგანგ
მთ. არქიტექტორი	ნენ გუოგანგ
დაამშავა	
შეამოწმა	

ადგილობრივი კონსულტანტი

ნახაზი: გენ-გეგმა

Drawing title: master plan

STATE OF PROJECT: დამხმარე დანიშნულების სათავსო (საწყობი) პროექტი
REVISION: კორექტირება
თარიღი DATE: 2015
მასშტაბი SCALE: 1:500
FORMAT: ფორმატი