

ფასადი ა-ზ ღერძებში

მ 1:200

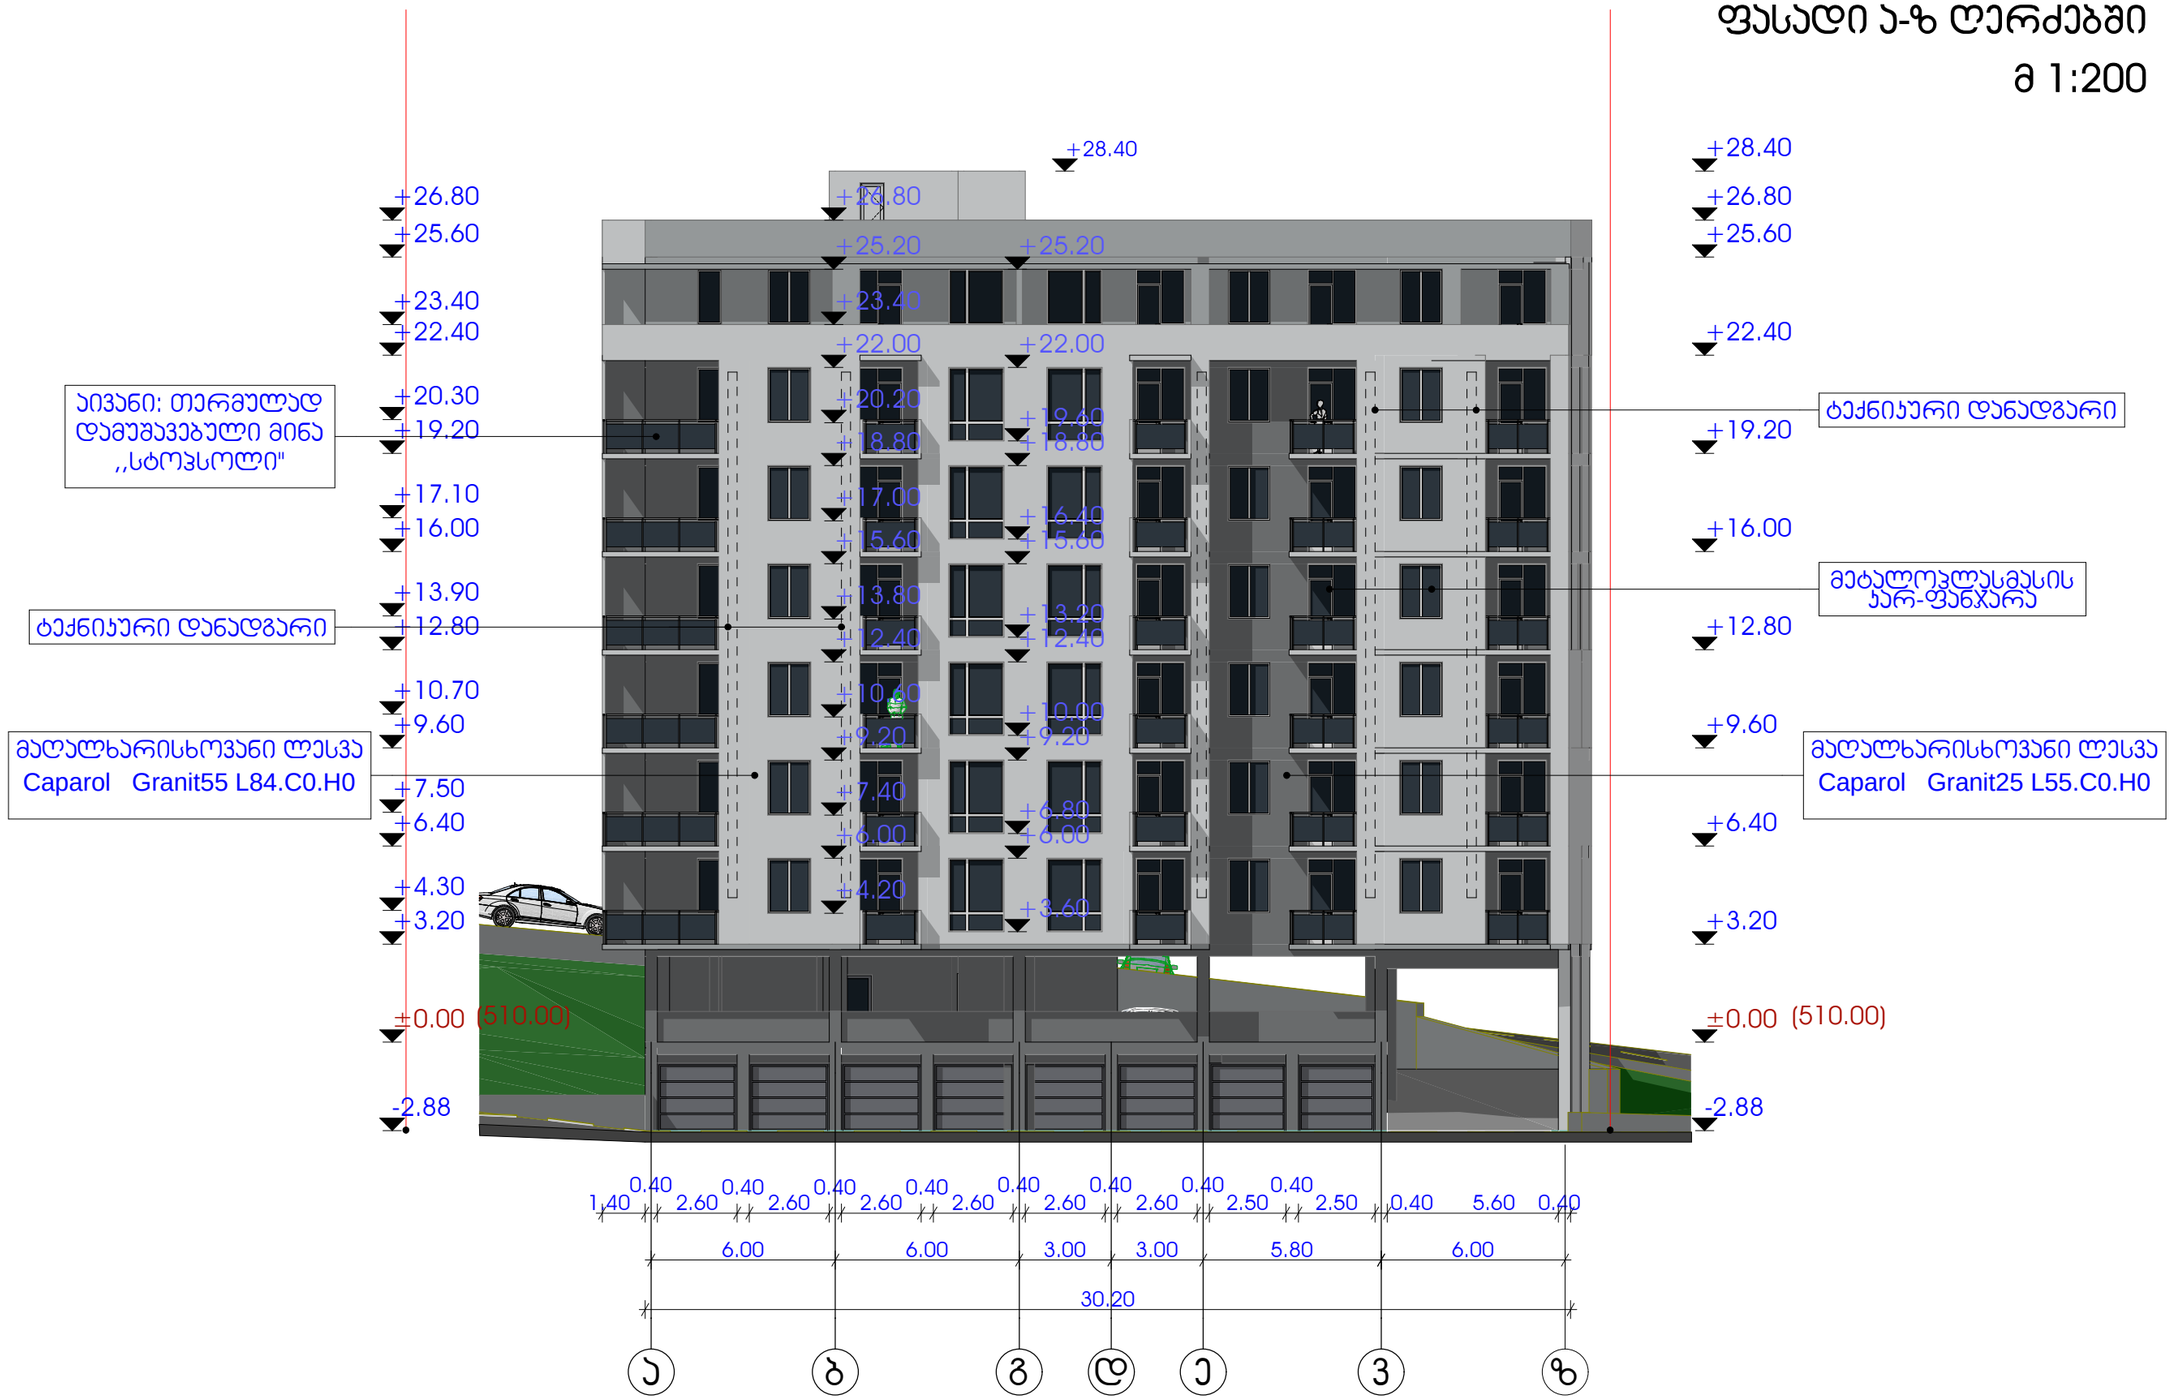

დირექტ.	ჯ.ჯობალაძე		მრავალბინიანი საცხოვრებელი სახლი			
არქიტ.	მ.ყვესელავა					
კონსტრ.	თ.მშველიძე		ფასადი ა-ზ ღერძებში მ 1:200			
შეასრ.	თ.ახალაშვილი					
			სტადია	ნახაზი	ნახ.რაოდ.	დაკვ.
			არქ.ნაწ.	ა-18	29	2015

ფასადი 7-1 ღერძებში
მ 1:200

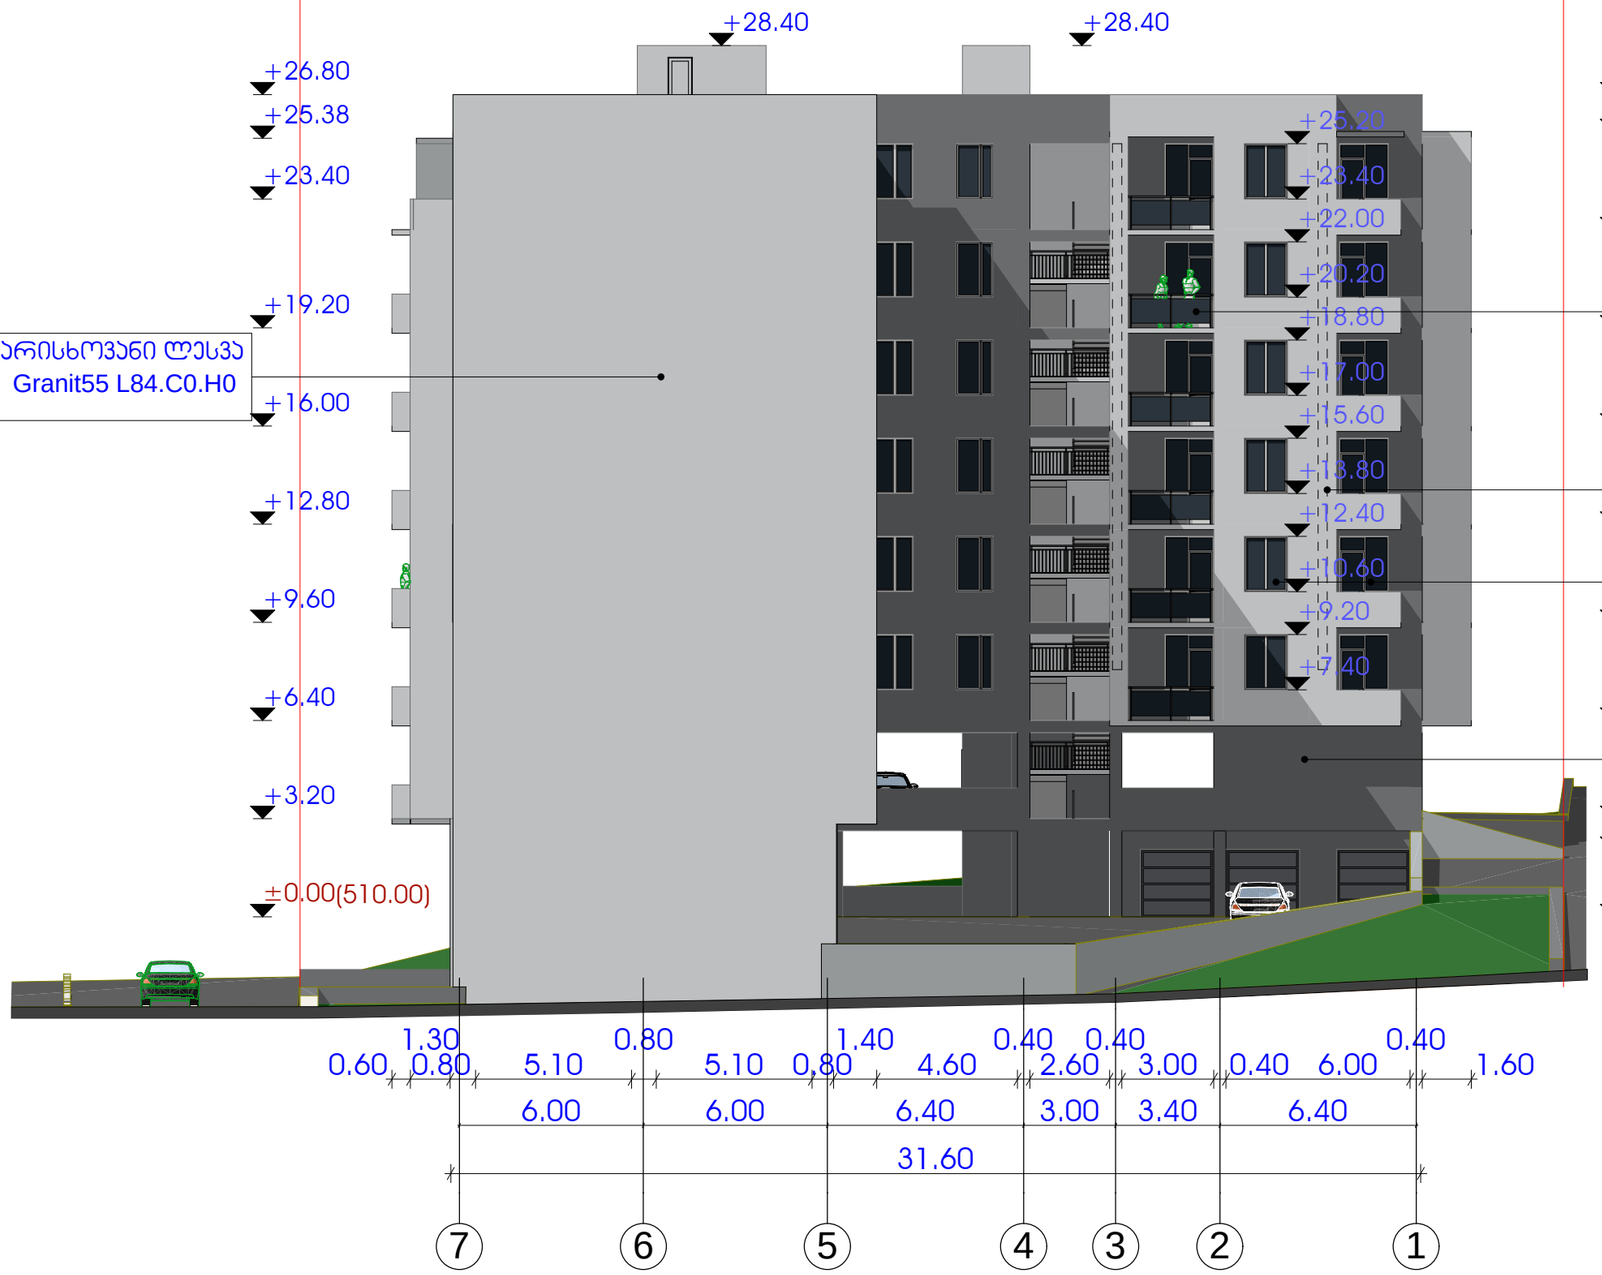

დირექტ.	ა.პოგალაძე		მრავალბინიანი საცხოვრებელი სახლი			
არქიტ.	მ.ჯვებელაძე					
პონსტრ.	თ.მშველიძე		ფასადი 7-1 ღერძებში მ 1:200			
შეასრ.	თ.ახალაშვილი					
			სტადია	ნახაზი	ნახ.რაოდ.	დაკვ.
			არქ.ნაწ.	ა-19	29	2015


ფასადი ზ-ა ღერძებში

მ 1:200



დირექტ.	პ.პოგალაძე		მრავალბინიანი საცხოვრებელი სახლი			
არქიტ.	მ.ჯვესელავა					
პონსტრ.	თ.მშველიძე		ფასადი ზ-ა ღერძებში მ 1:200			
შეასრ.	თ.ახალაშვილი					
			სტადია	ნახაზი	ნახ.რაოდ.	დაკვ.
			არქ.ნაწ.	ა-20	29	2015

ფასადი 1-7 ღერძებში
მ 1:200

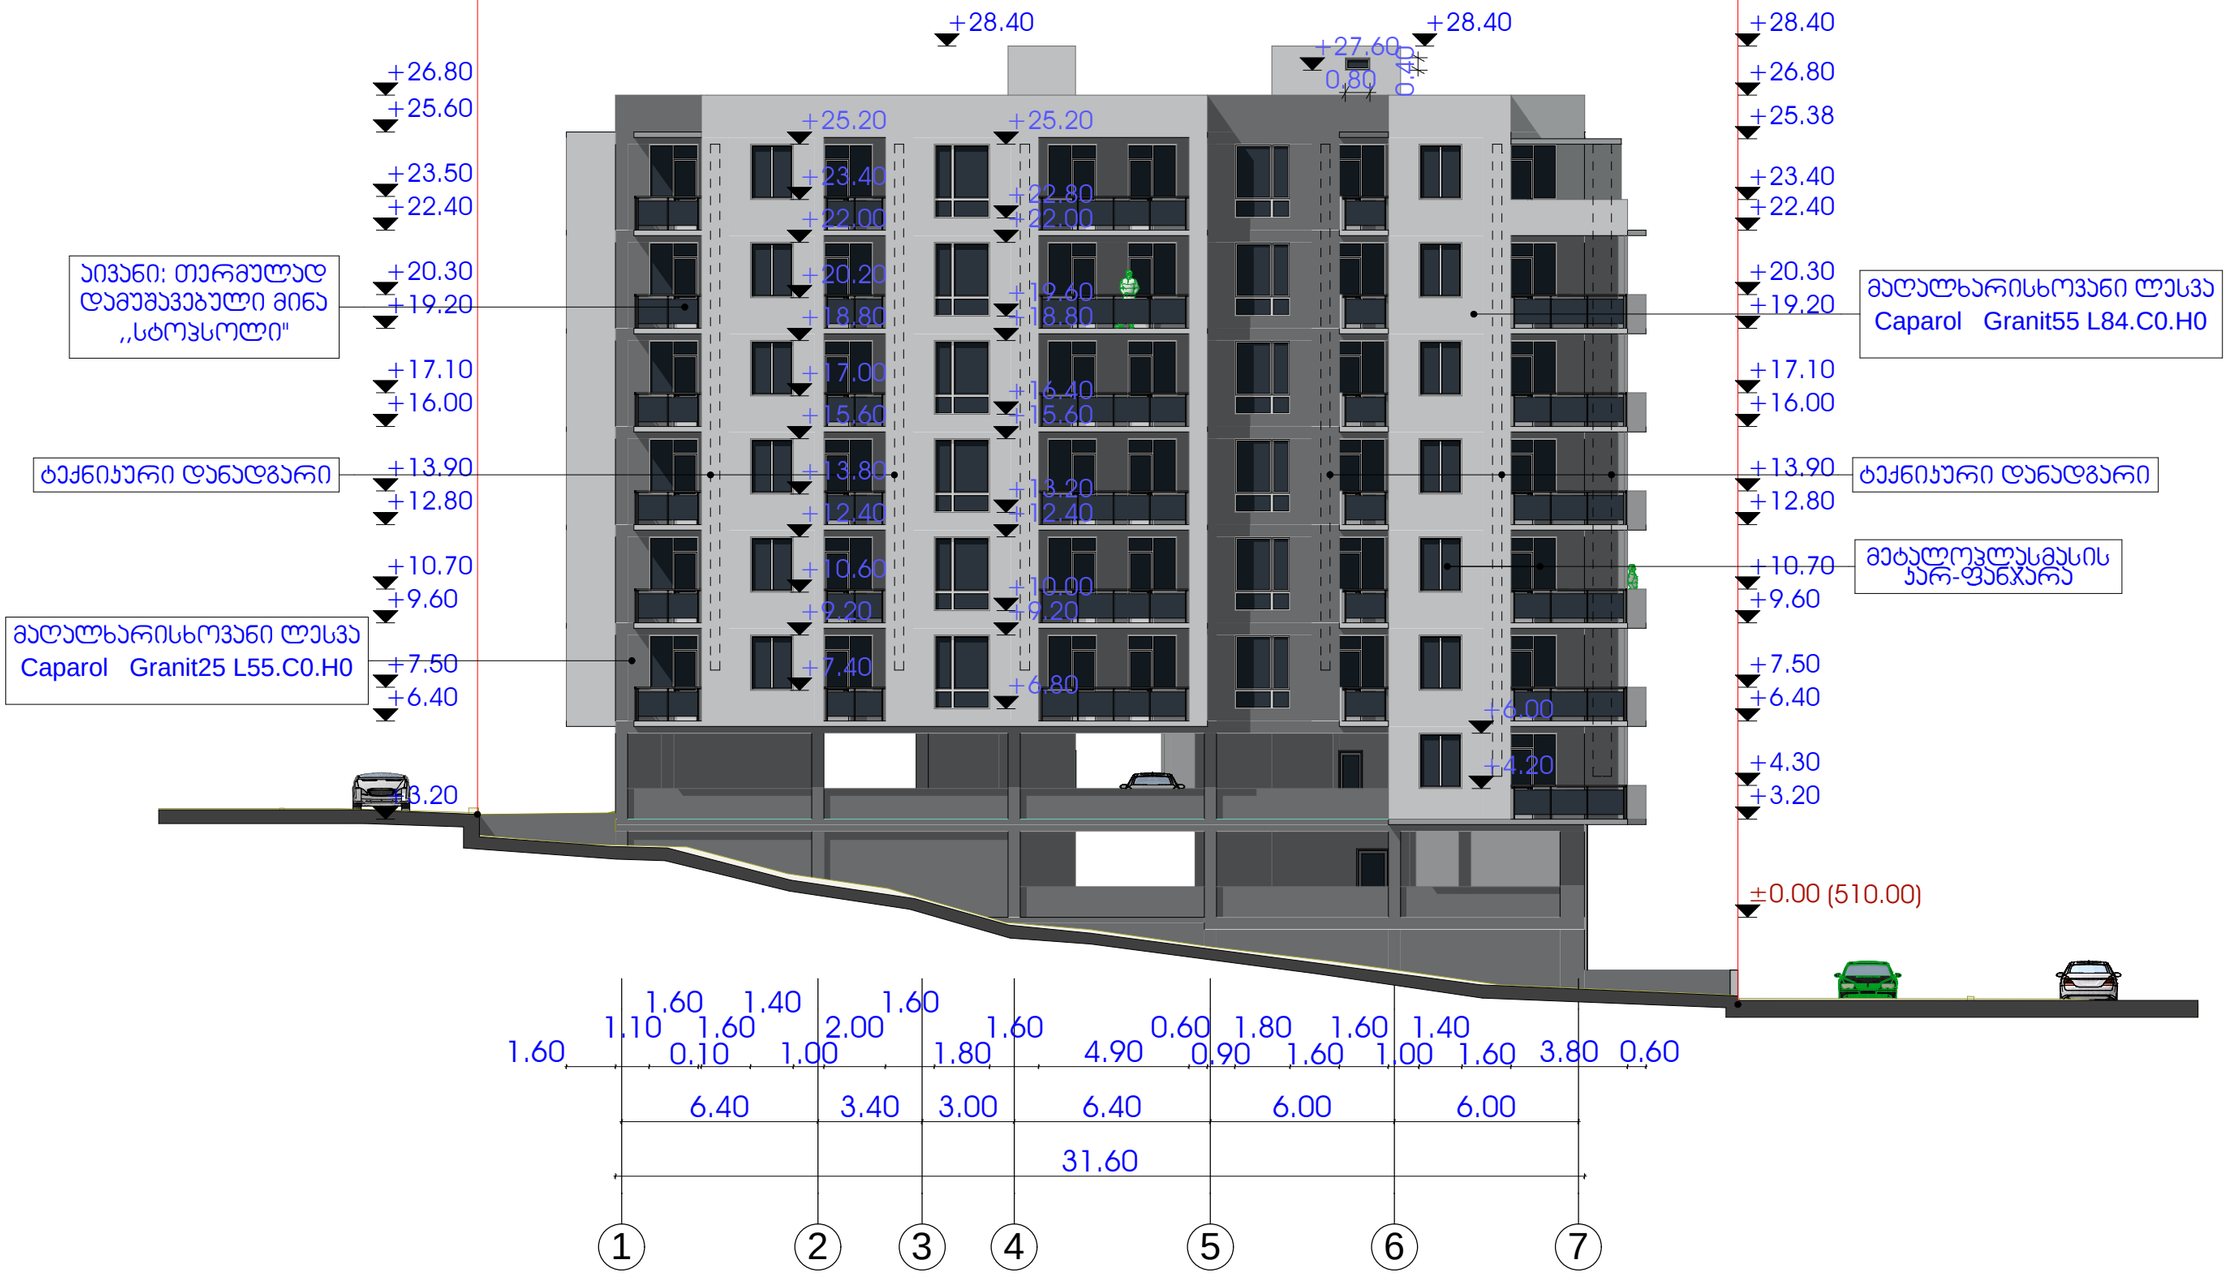

დირექტ.	ა.ჯობალაძე		მრავალბინიანი საცხოვრებელი სახლი			
არქიტ.	მ.ჯვესელავა					
პროექტ.	თ.მშველიძე		ფასადი 1-7 ღერძებში მ 1:200			
შეასრ.	თ.ახალაშვილი					
			სტადია	ნახაზი	ნახ.რაოდ.	დაჯვ.
			არქ.ნაწ.	ა-21	29	2015