GSPublisherEngine 0.3.100.100

ფუნქცია: - - - - - - - - -
- - - - - - - - - - - - -

მის: ქ. თბილისი,
მარნეულის ქუჩა #43

დ. მაღრაძე

- - - - - - - - - - - - - - - -

ნახაზი ფორმატი მასშტაბი
A3 1:100

შპს არქინდუსტრია
s/k 406072930
დირექტორი:
დავით მაღრაძე
მის: ქ. თბილისი,
შარტავას 14
ტელ: 598 908032

დაკვეთა #______

დამკვეთი გ. ლიპარტელიანი

არქიტექტორი

სტადია: რეკონსტრუქციის
პროექტი

შემსრულებელი დ. მაღრაძე

15 x 17 = 2.50

1

2

3

4

5

6

7

8

9

10

11

12

13

14

15

3 x 15 = 45

1

2

3

11

11

b b

g g

d d

1

1

2

2

3

3

4

4

5

5

6

6

7

7

8

8

9

9

10

10

3.02 3.24 5.82 6.10 6.00 6.00 6.10 5.98 6.00 13.31

11.78 8.17
3.02 3.24 5.82 6.10 6.00 6.00 6.10 5.98 6.00 13.31

11.78 8.17

12.70

62.04

20.51

48.68 13.36

±0.00 ±0.00

±0.00

Wr.1-1 Wr.1-1 Wr.2-2 Wr.2-2

N orth Elevation

East Elevation

South Elevation

West Elevation
34.7 m

2

10.0 m

2
10.0 m

2

10.7 m

2

6.5 m

2 6.5 m

2

51.7 m

2

27.1 m

2

392.4 m

2

160.7 m2

217.9 m

2

7.1 m

2

34.7 m

2

857.1 m2 893.0 m2 891.8 m2

34.7 m2

კ2 ის საანგარიშო კროკი რომელიც იანგარიშება 1/2

საპროექტო შენეობის განაშენიანების
საანგარიშო კროკი

საპროექტო შენეობის კ-1-ის საანგარიშო კროკი საპროექტო შენეობის კ-2-ის საანგარიშო კროკი

გემა ± 0.00 ნიშნულზე არსებული

გემა ± 6.20 ნიშნულზე არსებული

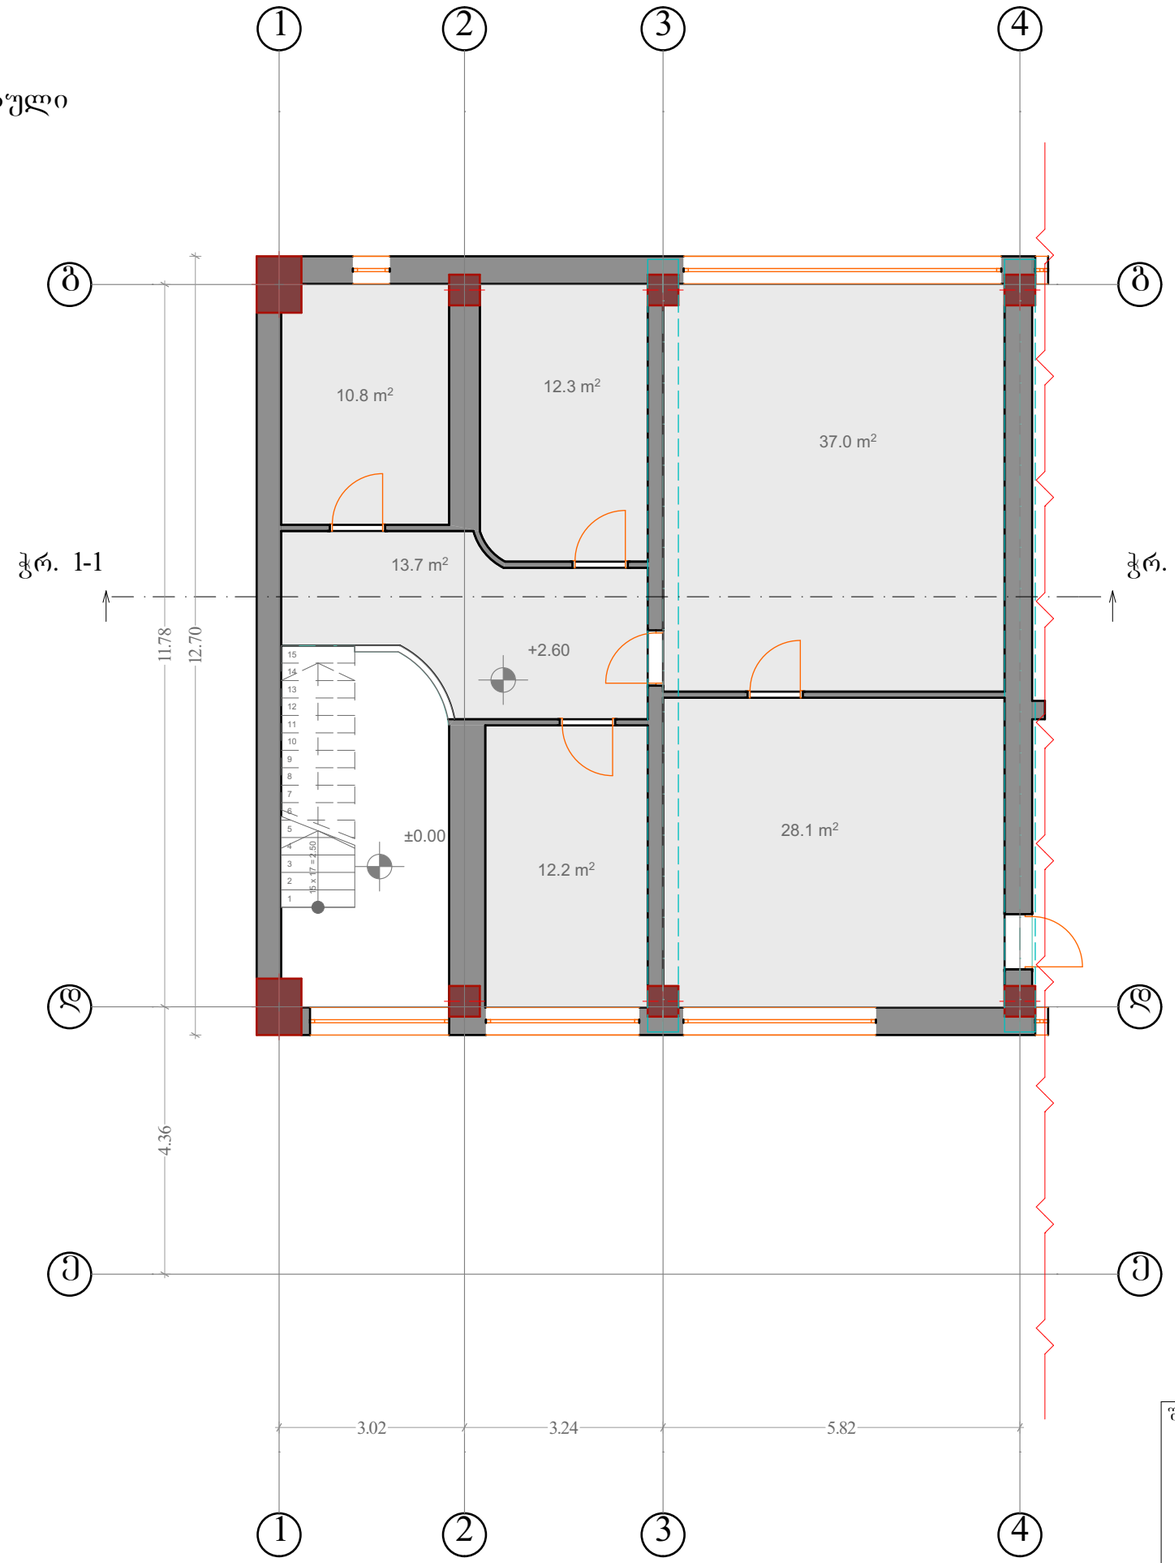

შპს არქინდუსტრია ს/კ 406072930 დირექტორი: დავით მაღრაძე მის: ქ. თბილისი, შარტავას 14 ტელ: 598 908032	ფუნქცია: - - - - - - - - - - - - - - -	მის: ქ. თბილისი, მარნეულის ქუჩა №43		
	არქიტექტორი	დ. მაღრაძე		
	შემსრულებელი	დ. მაღრაძე		
	დამკვეთი	გ. ლიპარტელიანი		
	სტადია: რეკონსტრუქციის პროექტი	ნახაზი	ფორმატი	მასშტაბი	დაკვეთა №————
			A3	1:100	- - - - - - - - - - - - - - - -

GSPublisherEngine 0.3.100.100

ფუნქცია: - - - - - - - - -
- - - - - - - - - - - - -

მის: ქ. თბილისი,
მარნეულის ქუჩა #43

დ. მაღრაძე

- - - - - - - - - - - - - - - -

ნახაზი ფორმატი მასშტაბი
A3 1:100

შპს არქინდუსტრია
s/k 406072930
დირექტორი:
დავით მაღრაძე
მის: ქ. თბილისი,
შარტავას 14
ტელ: 598 908032

დაკვეთა #______

დამკვეთი გ. ლიპარტელიანი

არქიტექტორი

სტადია: რეკონსტრუქციის
პროექტი

შემსრულებელი დ. მაღრაძე

11

11

b b

g g

d d

1

1

2

2

3

3

4

4

5

5

6

6

7

7

8

8

9

9

10

10

Wr.1-1 Wr.1-1 Wr.2-2 Wr.2-2

N orth Elevation

East Elevation

South Elevation

West Elevation

3.02 3.24 5.82 6.10 6.00 6.00 6.10 5.98 6.00 13.31

11.78 8.17

3.02 3.24 5.82 6.10 6.00 6.00 6.10 5.98 6.00 13.31

11.78 8.17

სახურავის გეგმა არსებული

GSPublisherEngine 0.3.100.100

ფუნქცია: - - - - - - - - -
- - - - - - - - - - - - -

მის: ქ. თბილისი,
მარნეულის ქუჩა #43

დ. მაღრაძე

- - - - - - - - - - - - - - - -

ნახაზი ფორმატი მასშტაბი

A3 1:100

შპს არქინდუსტრია

s/k 406072930

დირექტორი:

დავით მაღრაძე

მის: ქ. თბილისი,

შარტავას 14

ტელ: 598 908032

დაკვეთა #______

დამკვეთი გ. ლიპარტელიანი

არქიტექტორი

სტადია: რეკონსტრუქციის
პროექტი

შემსრულებელი დ. მაღრაძე

15 x 17 = 2.50

1

2

3

4

5

6

7

8

9

10

11

12

13

14

15

3 x 15 = 45

1

2

3

11

11

12

12

13

13

a a

b b

g g

d d

e e

1

1

2

2

3

3

4

4

5

5

6

6

7

7

8

8

9

9

10

10

66.23

3.02 3.24 5.82 6.10 6.00 6.00 6.10 5.98 6.00 8.83 4.00 4.68 20
6.03

20
4.00

20
4.00

20
4.08

20
4.20

20

4.00 8.60 16.55

4.36 11.78 6.86 5.95

20

3.60

20 20

2.90

20

5.30

20

4.10

20

5.90

20

5.75

20

66.23

3.02 3.24 5.82 6.10 6.00 6.00 6.10 5.98 6.00 8.83 4.00 4.68

10.10

20
38.38

20 15
12.35

18

4.36 11.78 6.86 5.95

20

3.80 12.70 12.25

20

±0.00 ±0.00

±0.00

±0.00

Wr.1-1 Wr.1-1 Wr.2-2 Wr.2-2

N orth Elevation

East Elevation

South Elevation

West Elevation
34.7 m

2

10.0 m

2
10.0 m

2

10.7 m

2

6.5 m

2 6.5 m

2

11.3 m

2

39.2 m

2

15.8 m

2

31.6 m

2

7.9 m

31.6 m 2

2

22.4 m

2

51.7 m

2

27.1 m

2

392.4 m

2

71.8 m

2

132.4 m

2

136.9 m

2

95.9 m

2

1266.7 m2 1249.9 m2

160.7 m2

1249.9 m2

საპროექტო შენეობის განაშენიანების
საანგარიშო კროკი

საპროექტო შენეობის კ-1-ის საანგარიშო კროკი საპროექტო შენეობის კ-2-ის საანგარიშო კროკი

გემა ± 0.00 ნიშნულზე საპროექტო

გემა ± 6.20 ნიშნულზე საპროექტო

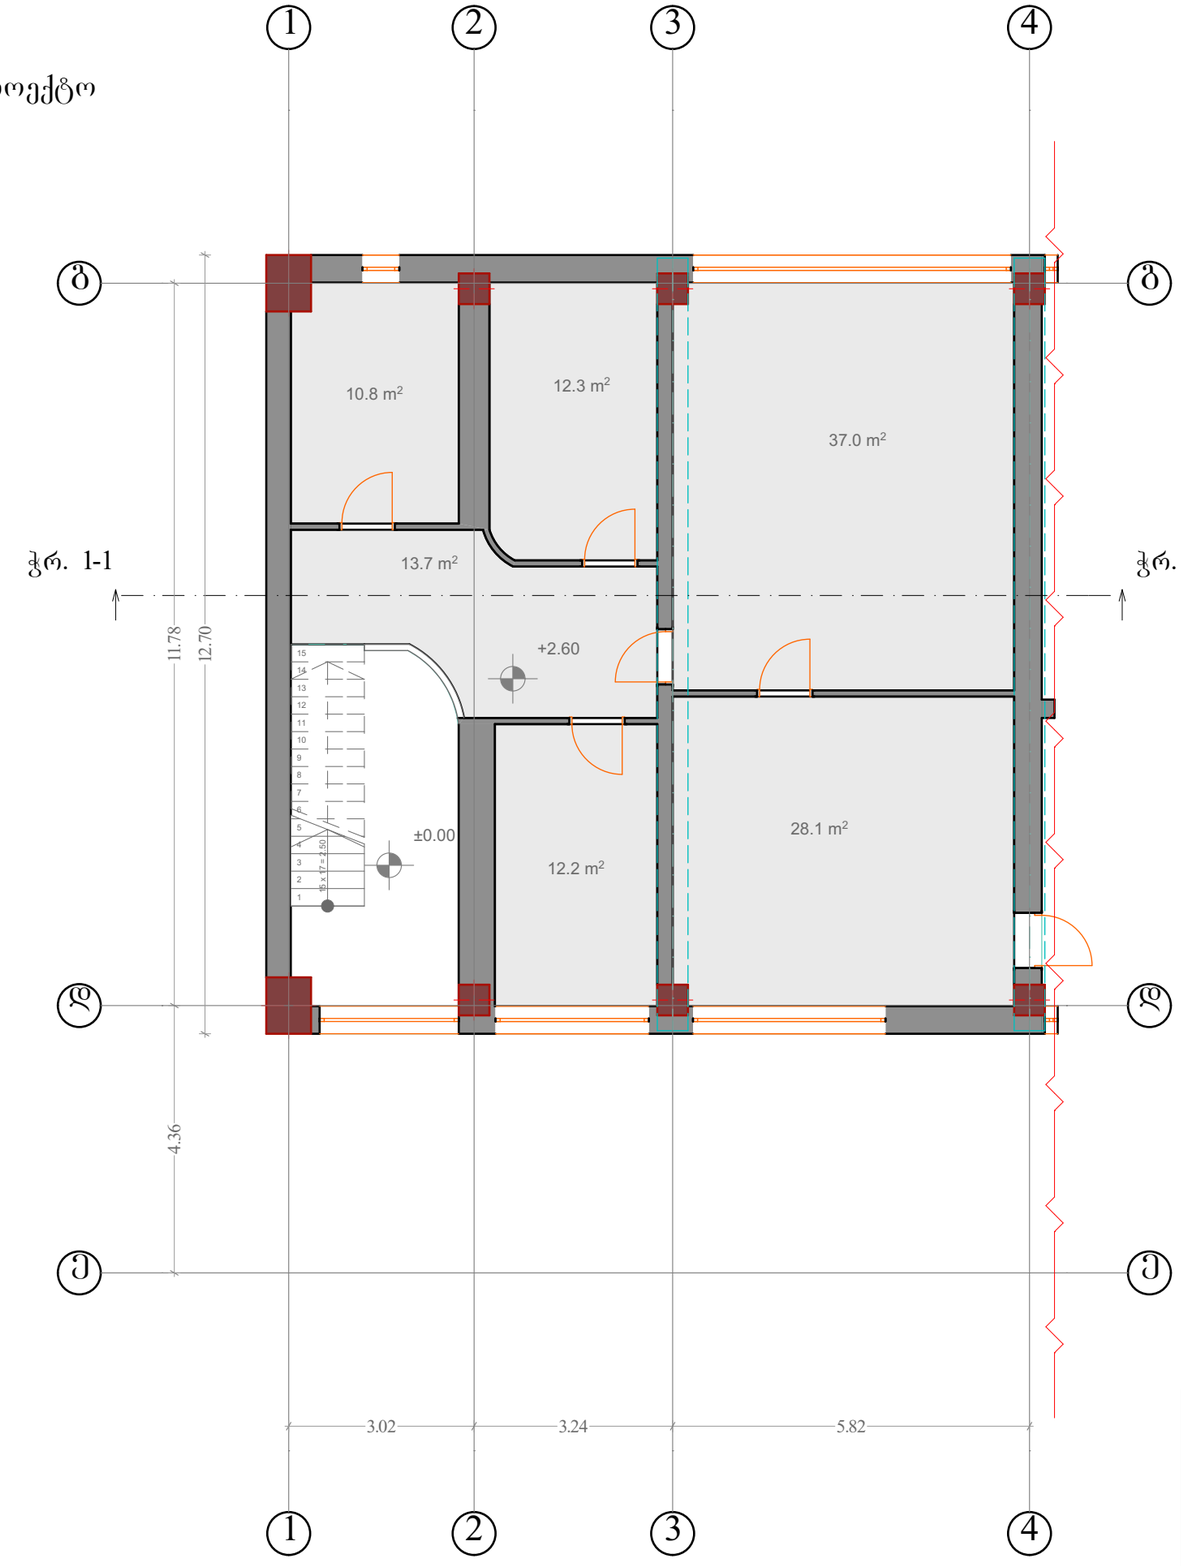

შპს არქინდუსტრია ს/კ 406072930 დირექტორი: დავით მაღრაძე მის: ქ. თბილისი, შარტავას 14 ტელ: 598 908032	ფუნქცია: -	მის: ქ. თბილისი, მარნეულის ქუჩა №43	
	არქიტექტორი	დ. მაღრაძე	
	შემსრულებელი	დ. მაღრაძე	
	დამკვეთი	გ. ლიპარტელიანი	
	სტადია: რეკონსტრუქციის პროექტი	ნახაზი / ფორმატი / მასშტაბი	დაკვეთა №————
		A3 / 1:100	- - - - - - - - - - - - - - - -

GSPublisherEngine 0.3.100.100

ფუნქცია: - - - - - - - - -
- - - - - - - - - - - - -

მის: ქ. თბილისი,
მარნეულის ქუჩა #43

დ. მაღრაძე

- - - - - - - - - - - - - - - -

ნახაზი ფორმატი მასშტაბი
A3 1:100

შპს არქინდუსტრია
s/k 406072930
დირექტორი:
დავით მაღრაძე
მის: ქ. თბილისი,
შარტავას 14
ტელ: 598 908032

დაკვეთა #______

დამკვეთი გ. ლიპარტელიანი

არქიტექტორი

სტადია: რეკონსტრუქციის
პროექტი

შემსრულებელი დ. მაღრაძე

11

11

12

12

13

13

a a

b b

g g

d d

e e

1

1

2

2

3

3

4

4

5

5

6

6

7

7

8

8

9

9

10

10

Wr.1-1 Wr.1-1 Wr.2-2 Wr.2-2

N orth Elevation

East Elevation

South Elevation

West Elevation

66.91

3.02 3.24 5.82 6.10 6.00 6.00 6.10 5.98 6.00 8.83 4.00

10.08 39.38 12.75 4.70

30.04

4.36 11.78 6.86 5.95

3.02 3.24 5.82 6.10 6.00 6.00 6.10 5.98 6.00 8.83 4.00

66.91

4.36 11.78 6.86 5.95

სახურავის გეგმა საპროექტო