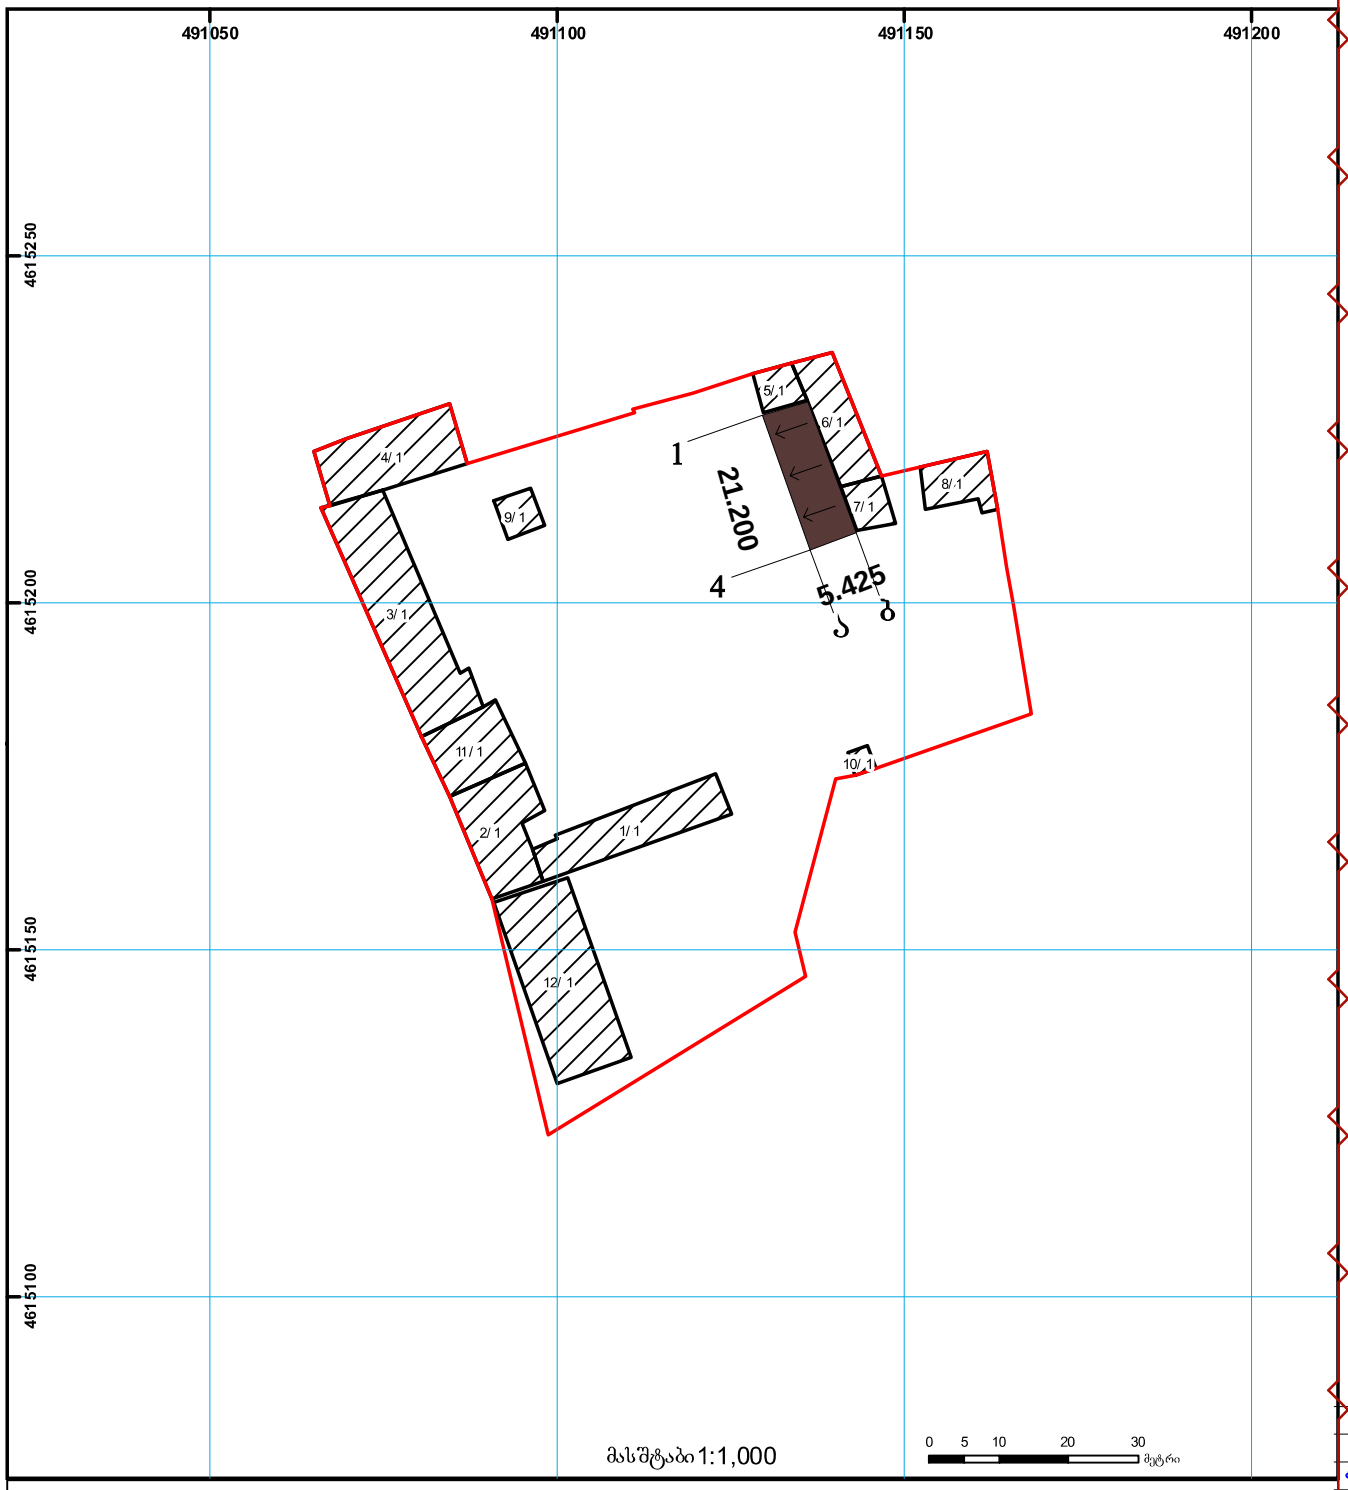

Art Dizaini

გენგეგმა 1-500

მისამართი: ქ. თბილისი გახოკიძის ქ4		სტადია	შურცელი	შურც. რაოდენობა
		პროექტი		
დირექტორი		გ.ხიზანიშვილი		
მთ. არქიტექ		გ.ხიზანიშვილი		
კომ. გრაფიკა		გ.შიოშვილი		
დამკვეთი		მ.ქებაძე		20.03.12

01/2 შენობა-ნაგებობა, პირობითი ნომერი/სართულიანობა

ვალდებულება

ხაზობრივი ნაგებობა