ავტოსადგომის სართულის გეგმა —3,30 ნიშნულზე მ. 1:100

-3,30(424,00)

ავტოდგომი
1 432,18 m²

სარდაფი 12,05 m²
სარდაფი 11,86 m²
სარდაფი 11,86 m²
სარდაფი 11,86 m²
სარდაფი 11,86 m²
სარდაფი 11,86 m²
სარდაფი 11,86 m²
სარდაფი 11,86 m²
სარდაფი 77,01 m²

1 140
1 335

6 270

დამკვეთი:	ამხანაგობა "ქეთევან წამებული 64-2006"
ობიექტი:	საცხოვრებელი კომპლექსი
მისამართი:	თბილისი, ქეთევან წამებულის გამზ. ##64,66
	არქიტექტურული ნაწილი
ავტოსადგომის სართულის გეგმა -3,30 ნიშნულზე	
მასშტაბი: 1:100	თარიღი:
დირექტორი	მ. ლოსაბერიძე
პრ. მთ. არქიტექტორი:	დ. ლოსაბერიძე
დაამუშავა:	დ. ქოიავა
ფურცელი: 3	ფურცლები: 26

შპს "ლ. ლ. და კომპანია"

25,77 მ. 12%

ელექტრო სადგური
H=5.6

ფოიე
11,40 მ²

±0,00(427,30)

ფოიე
8,17 მ²

±0,00(427,30)

სავაჭრო ფართი 180,15 მ²	სავაჭრო ფართი 66,32 მ²	სავაჭრო ფართი 51,12 მ²	სავაჭრო ფართი 185,15 მ²	123,23 მ²	სავაჭრო ფართი 34,96 მ²	სავაჭრო ფართი 41,90 მ²	სავაჭრო ფართი 19,94 მ²	სავაჭრო ფართი 106,93 მ²	სავაჭრო ფართი 39,00 მ²

I სართულის გეგმა 0,00 ნიშნულზე მ. 1:100

650,31 მ² 275,55 მ²

მოშენების ფართობის მაჩვენებელი 1887,35 m2

კ1 კოეფიციენტის მაჩვენებელი 1145,32 m2 68,20 m2

კ2 კოეფიციენტის მაჩვენებელი 650,31 m2 275,55 m2

შპს "ლ.ლ. და კომპანია"

დამკვეთი: ამხანაგობა "ქეთევან წამებული 64-2006"

ობიექტი: საცხოვრებელი კომპლექსი

მისამართი: თბილისი. ქეთევან წამებულის გამზ. ##64,66

არქიტექტურული ნაწილი

I სართულის გეგმა 0,00 ნიშნულზე

მასშტაბი: 1:200 თარიღი:

დირექტორი მ. ლოსაბერიძე


პრ. მთ. არქიტექტორი: დ. ლოსაბერიძე

დაამუშავა: დ. ქოიავა

ფურცელი: 4 ფურცლები: 26

II სართულის გეგმა +4,20 ნიშნულზე მ. 1:100

620,65 m² 262,02 m²

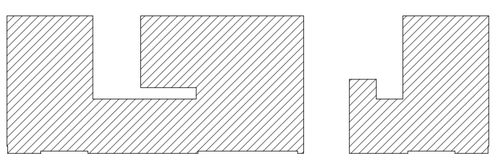


კ2 კოეფიციენტის მაჩვენებელი 620,65 m2 262,02 m2

შპს "ლ.ლ. და კომპანია"

დამკვეთი: ამხანაგობა "ქეთევან წამებული 64-2006"	
ობიექტი: საცხოვრებელი კომპლექსი	
მისამართი: თბილისი. ქეთევან წამებულის გამზ. ##64,66	
არქიტექტურული ნაწილი	
II სართულის გეგმა +4,20 ნიშნულზე	
მასშტაბი: 1:200	თარიღი:
დირექტორი	მ. ლოსაბერიძე
პრ. მთ. არქიტექტორი:	დ. ლოსაბერიძე
დაამუშავა:	დ. ქოიავა
ფურცელი: 5	ფურცლები: 26

III სართულის გეგმა +7,50 ნიშნულზე მ. 1:100

979,40 მ²

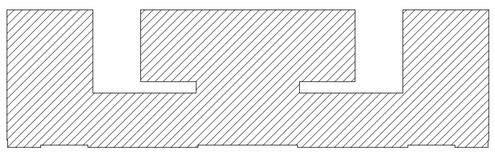


კ2 კოეფიციენტის მაჩვენებელი 979,40

შპს "ლ.ლ. და კომპანია"	
დამკვეთი: ამხანაგობა "ქეთევან წამებული 64-2006"	
ობიექტი: საცხოვრებელი კომპლექსი	
მისამართი: თბილისი. ქეთევან წამებულის გამზ. ##64,66	
არქიტექტურული ნაწილი	
III სართულის გეგმა +7,50 ნიშნულზე	
მასშტაბი: 1:200	თარიღი:
დირექტორი	მ. ლოსაბერიძე
პრ. მთ. არქიტექტორი:	დ. ლოსაბერიძე
დაამუშავა:	დ. ქოიავა
ფურცელი: 6	ფურცლები: 26

IV სართულის გეგმა +10,80 ნიშნულზე მ. 1:100

896,38 m²

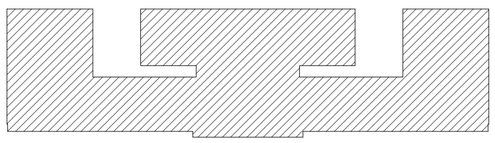


კ2 კოეფიციენტის მაჩვენებელი 896,38 m2

შპს "ლ.ლ. და კომპანია"

დამკვეთი: ამხანაგობა "ქეთევან წამებული 64-2006"	
ობიექტი: საცხოვრებელი კომპლექსი	
მისამართი: თბილისი. ქეთევან წამებულის გამზ. ##64,66	
არქიტექტურული ნაწილი	
IV სართულის გეგმა +10,80 ნიშნულზე	
მასშტაბი: 1:200	თარიღი:
დირექტორი	მ. ლოსაბერიძე
პრ. მთ. არქიტექტორი:	დ. ლოსაბერიძე
დაამუშავა:	დ. ქოიავა
ფურცელი: 7	ფურცლები: 26

V სართულის გეგმა +14,10 ნიშნულზე მ. 1:100

896,38 m²

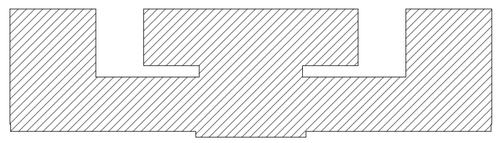


კ2 კოეფიციენტის მაჩვენებელი 896,38 m2

შპს "ლ.ლ. და კომპანია"

დამკვეთი: ამხანაგობა "ქეთევან წამებული 64-2006"	
ობიექტი: საცხოვრებელი კომპლექსი	
მისამართი: თბილისი. ქეთევან წამებულის გამზ. ##64,66	
არქიტექტურული ნაწილი	
V სართულის გეგმა +14,10 ნიშნულზე	
მასშტაბი: 1:200	თარიღი:
დირექტორი	მ. ლოსაბერიძე
პრ. მთ. არქიტექტორი:	დ. ლოსაბერიძე
დაამუშავა:	დ. ქოიავა
ფურცელი: 8	ფურცლები: 26


VI სართულის გეგმა +17,40 ნიშნულზე მ. 1:100

896,38 m²

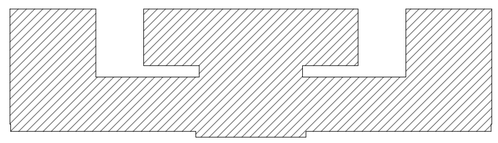


კ2 კოეფიციენტის მაჩვენებელი 896,38 m2

შპს "ლ.ლ. და კომპანია"	
დამკვეთი: ამხანაგობა "ქეთევან წამებული 64-2006"	
ობიექტი: საცხოვრებელი კომპლექსი	
მისამართი: თბილისი. ქეთევან წამებულის გამზ. ##64,66	
არქიტექტურული ნაწილი	
VI სართულის გეგმა +17,40 ნიშნულზე	
მასშტაბი: 1:200	თარიღი:
დირექტორი	მ. ლოსაბერიძე
პრ. მთ. არქიტექტორი:	დ. ლოსაბერიძე
დაამუშავა:	დ. ქოიავა
ფურცელი: 9	ფურცლები: 26

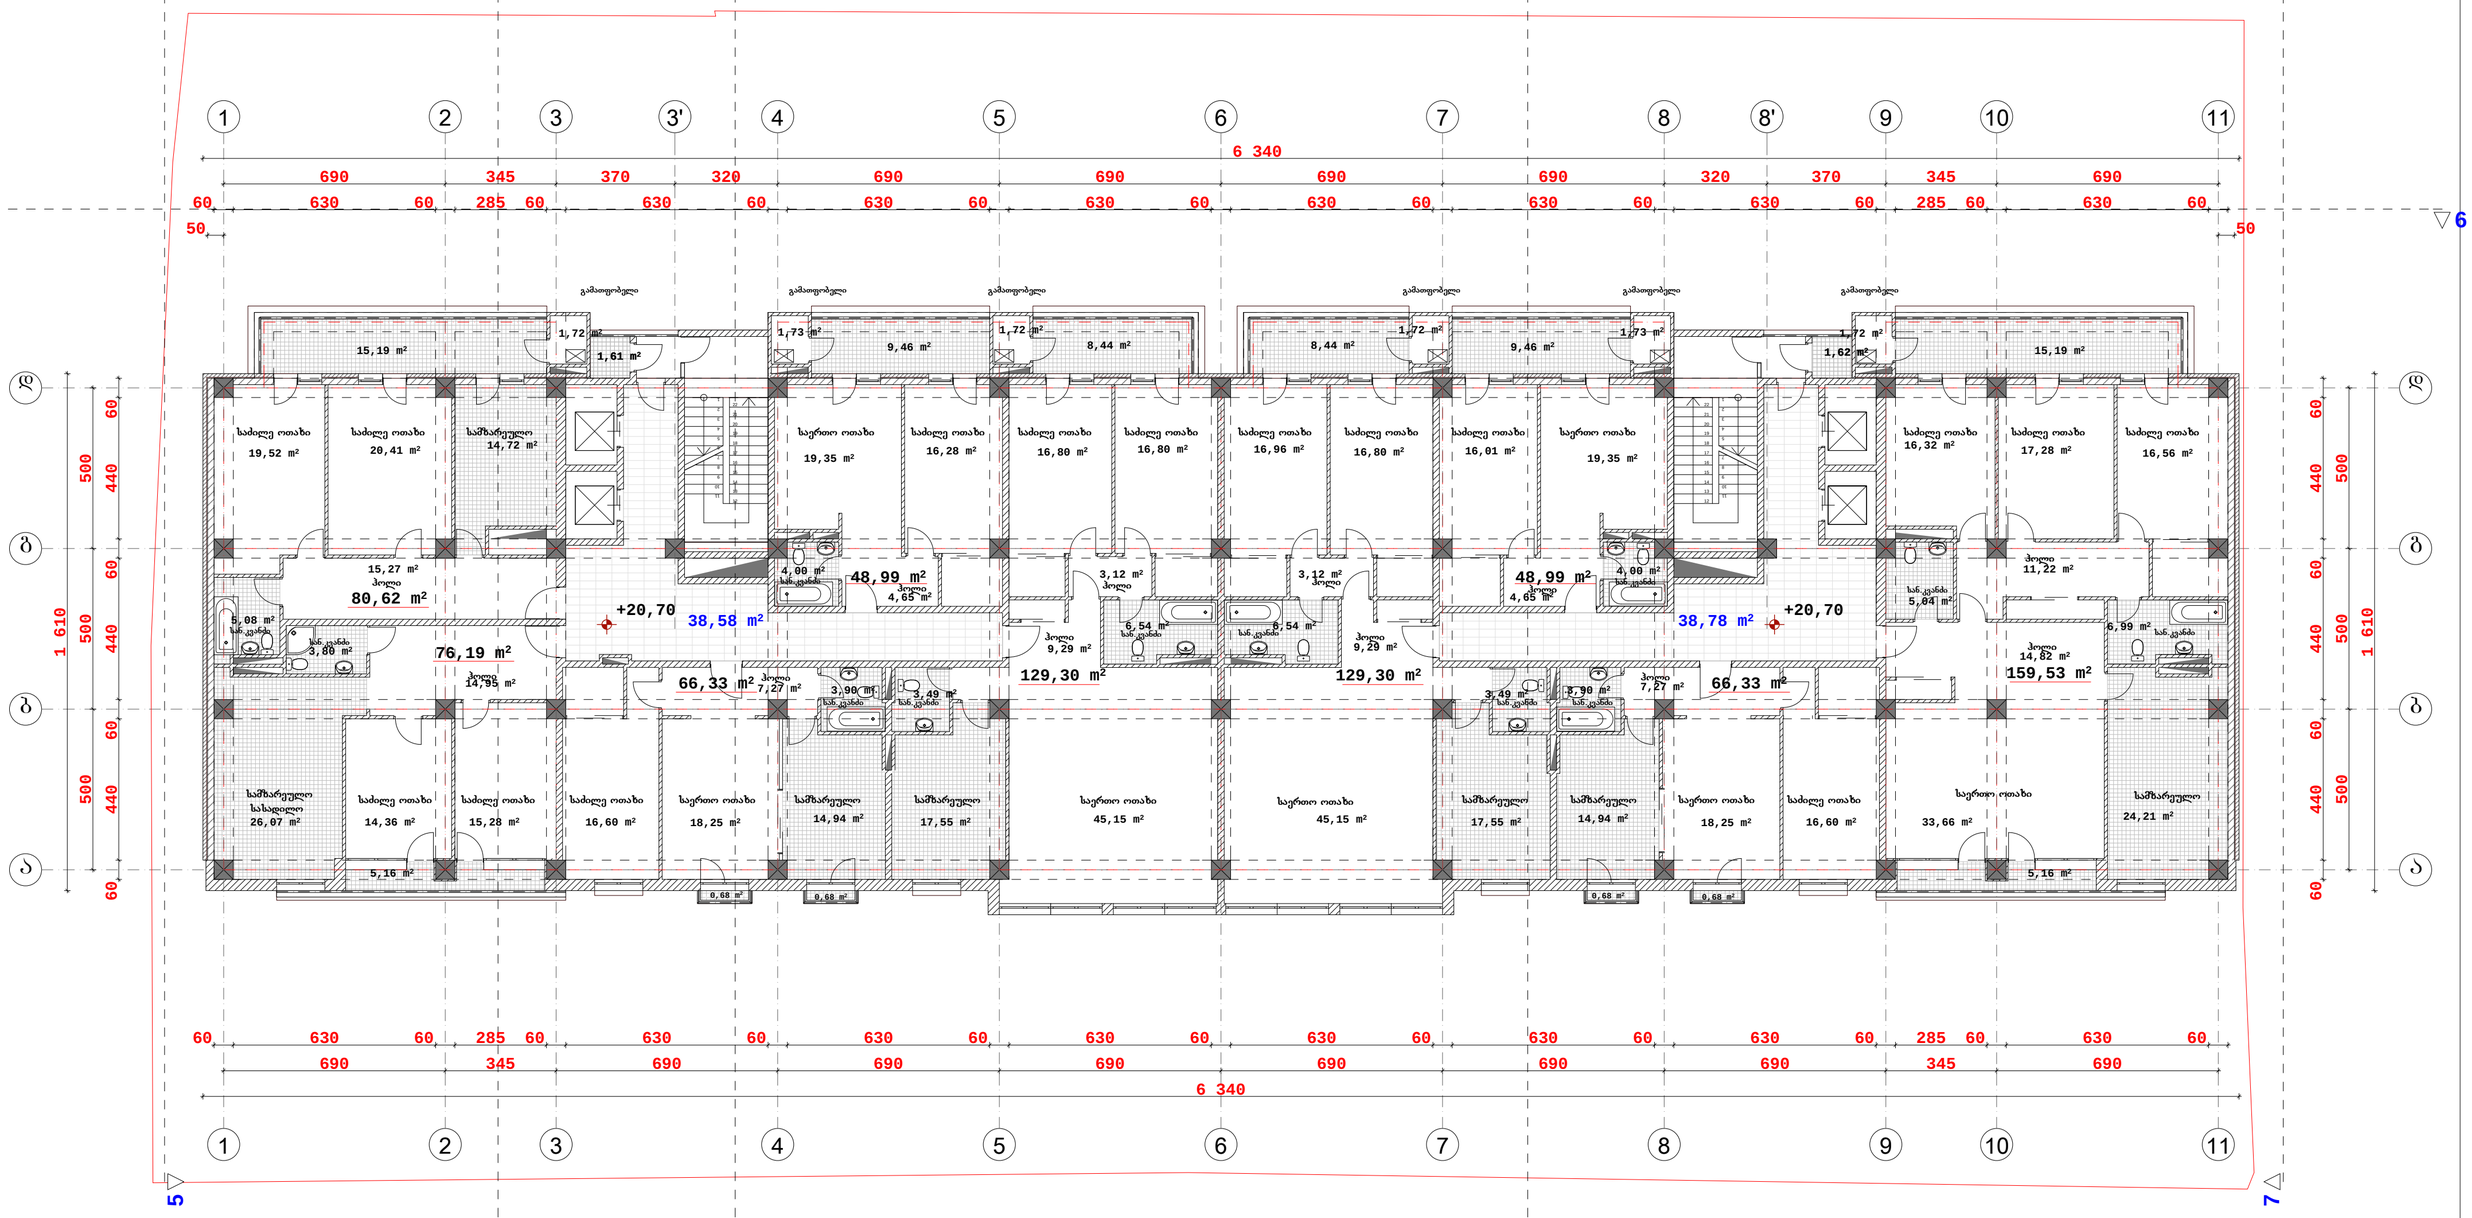

VII სართულის გეგმა +20,70 ნიშნულზე მ. 1:100

896,38 m²

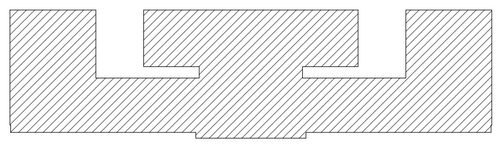


კ2 კოეფიციენტის მაჩვენებელი 896,38 m2

შპს "ლ.ლ. და კომპანია"

დამკვეთი: ამხანაგობა "ქეთევან წამებული 64-2006"	
ობიექტი: საცხოვრებელი კომპლექსი	
მისამართი: თბილისი. ქეთევან წამებულის გამზ. ##64,66	
არქიტექტურული ნაწილი	
VII სართულის გეგმა +20,70 ნიშნულზე	
მასშტაბი: 1:200	თარიღი:
დირექტორი	მ. ლოსაბერიძე
პრ. მთ. არქიტექტორი:	დ. ლოსაბერიძე
დაამუშავა:	დ. ქოიავა
ფურცელი: 10	ფურცლები: 26

VIII სართულის გეგმა +24,00 ნიშნულზე მ. 1:100

896,38 m²

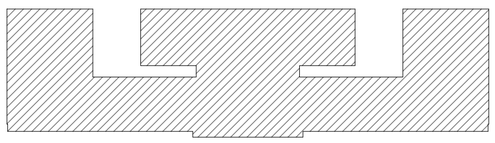


კ2 კოეფიციენტის მაჩვენებელი 896,38 m2

შპს "ლ.ლ. და კომპანია"	
დამკვეთი: ამხანაგობა "ქეთევან წამებული 64-2006"	
ობიექტი: საცხოვრებელი კომპლექსი	
მისამართი: თბილისი. ქეთევან წამებულის გამზ. ##64,66	
არქიტექტურული ნაწილი	
VIII სართულის გეგმა +24,00 ნიშნულზე	
მასშტაბი: 1:200	თარიღი:
დირექტორი	მ. ლოსაბერიძე
პრ. მთ. არქიტექტორი:	დ. ლოსაბერიძე
დაამუშავა:	დ. ქოიავა
ფურცელი: 11	ფურცლები: 26

IX სართულის გეგმა +27,30 ნიშნულზე მ. 1:100

896,38 m²

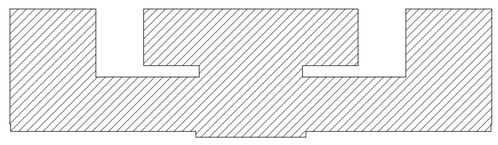


კ2 კოეფიციენტის მაჩვენებელი 896,38 m2

შპს "ლ.ლ. და კომპანია"	
დამკვეთი: ამხანაგობა "ქეთევან წამებული 64-2006"	
ობიექტი: საცხოვრებელი კომპლექსი	
მისამართი: თბილისი. ქეთევან წამებულის გამზ. ##64,66	
არქიტექტურული ნაწილი	
IX სართულის გეგმა +27,30 ნიშნულზე	
მასშტაბი: 1:200	თარიღი:
დირექტორი	მ. ლოსაბერიძე
პრ. მთ. არქიტექტორი:	დ. ლოსაბერიძე
დაამუშავა:	დ. ქოიავა
ფურცელი: 12	ფურცლები: 26

X სართულის გეგმა +30,60 ნიშნულზე მ. 1:100

896,38 m²

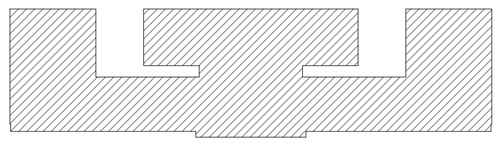


კ2 კოეფიციენტის მაჩვენებელი 896,38 m2

შპს "ლ.ლ. და კომპანია"	
დამკვეთი: ამხანაგობა "ქეთევან წამებული 64-2006"	
ობიექტი: საცხოვრებელი კომპლექსი	
მისამართი: თბილისი. ქეთევან წამებულის გამზ. ##64,66	
არქიტექტურული ნაწილი	
X სართულის გეგმა +30,60 ნიშნულზე	
მასშტაბი: 1:200	თარიღი:
დირექტორი	მ. ლოსაბერიძე
პრ. მთ. არქიტექტორი:	დ. ლოსაბერიძე
დაამუშავა:	დ. ქოიავა
ფურცელი: 13	ფურცლები: 26

XI სართულის გეგმა +33,90 ნიშნულზე მ. 1:100

844,24 მ²

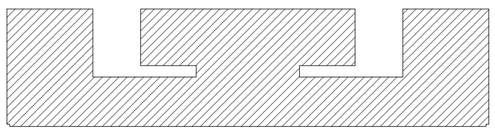


კ2 კოეფიციენტის მაჩვენებელი 844,24 მ2

შპს "ლ.ლ. და კომპანია"	
დამკვეთი: ამხანაგობა "ქეთევან წამებული 64-2006"	
ობიექტი: საცხოვრებელი კომპლექსი	
მისამართი: თბილისი. ქეთევან წამებულის გამზ. ##64,66	
არქიტექტურული ნაწილი	
XI სართულის გეგმა +33,90 ნიშნულზე	
მასშტაბი: 1:200	თარიღი:
დირექტორი	მ. ლოსაბერიძე
პრ. მთ. არქიტექტორი:	დ. ლოსაბერიძე
დაამუშავა:	დ. ქოიავა
ფურცელი: 14	ფურცლები: 26

XII სართულის +37,20 ნიშნულზე მ. 1:100

844,24 m²

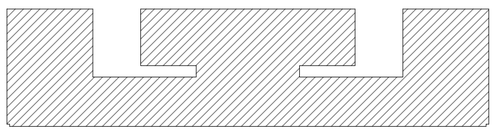


კ2 კოეფიციენტის მაჩვენებელი 844,24 m2

შპს "ლ.ლ. და კომპანია"	
დამკვეთი: ამხანაგობა "ქეთევან წამებული 64-2006"	
ობიექტი: საცხოვრებელი კომპლექსი	
მისამართი: თბილისი. ქეთევან წამებულის გამზ. ##64,66	
არქიტექტურული ნაწილი	
XII სართულის გეგმა +37,20 ნიშნულზე	
მასშტაბი: 1:200	თარიღი:
დირექტორი	მ. ლოსაბერიძე
პრ. მთ. არქიტექტორი:	დ. ლოსაბერიძე
დაამუშავა:	დ. ქოიავა
ფურცელი: 15	ფურცლები: 26

XIII სართულის +40,50 ნიშნულზე მ. 1:100

844,24 m²

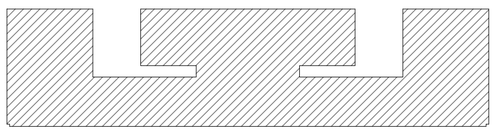


კ2 კოეფიციენტის მაჩვენებელი 844,24 m2

შპს "ლ.ლ. და კომპანია"	
დამკვეთი: ამხანაგობა "ქეთევან წამებული 64-2006"	
ობიექტი: საცხოვრებელი კომპლექსი	
მისამართი: თბილისი. ქეთევან წამებულის გამზ. ##64,66	
არქიტექტურული ნაწილი	
XIII სართულის გეგმა +40,50 ნიშნულზე	
მასშტაბი: 1:200	თარიღი:
დირექტორი	მ. ლოსაბერიძე
პრ. მთ. არქიტექტორი:	დ. ლოსაბერიძე
დაამუშავა:	დ. ქოიავა
ფურცელი: 16	ფურცლები: 26

XIV სართულის +43,80 ნიშნულზე მ. 1:100

828,60 მ²

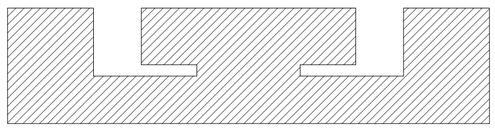


კ2 კოეფიციენტის მაჩვენებელი 828,60

შპს "ლ.ლ. და კომპანია"	
დამკვეთი: ამხანაგობა "ქეთევან წამებული 64-2006"	
ობიექტი: საცხოვრებელი კომპლექსი	
მისამართი: თბილისი. ქეთევან წამებულის გაშზ. ##64,66	
არქიტექტურული ნაწილი	
XIV სართულის გეგმა +43,80 ნიშნულზე	
მასშტაბი: 1:200	თარიღი:
დირექტორი	მ. ლოსაბერიძე
პრ. მთ. არქიტექტორი:	დ. ლოსაბერიძე
დაამუშავა:	დ. ქოიავა
ფურცელი: 17	ფურცლები: 26

დეტალი 11

XV სართულის +47,10 ნიშნულზე მ. 1:100


121,93 m² 377,00 m2 121,93 m²

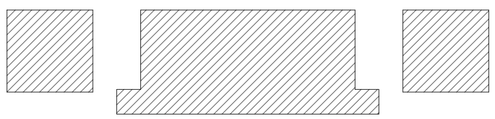

კ2 კოეფიციენტის მაჩვენებელი 121,93 m2 377,00 m2 121,93 m2

შპს "ლ.ლ. და კომპანია"

დამკვეთი: ამხანაგობა "ქეთევან წამებული 64-2006"	
ობიექტი: საცხოვრებელი კომპლექსი	
მისამართი: თბილისი. ქეთევან წამებულის გამზ. ##64,66	
არქიტექტურული ნაწილი	
XV სართულის გეგმა +47,10 ნიშნულზე	
მასშტაბი: 1:200	თარიღი:
დირექტორი	მ. ლოსაბერიძე
პრ. მთ. არქიტექტორი:	დ. ლოსაბერიძე
დაამუშავა:	დ. ქოიავა
ფურცელი: 18	ფურცლები: 26

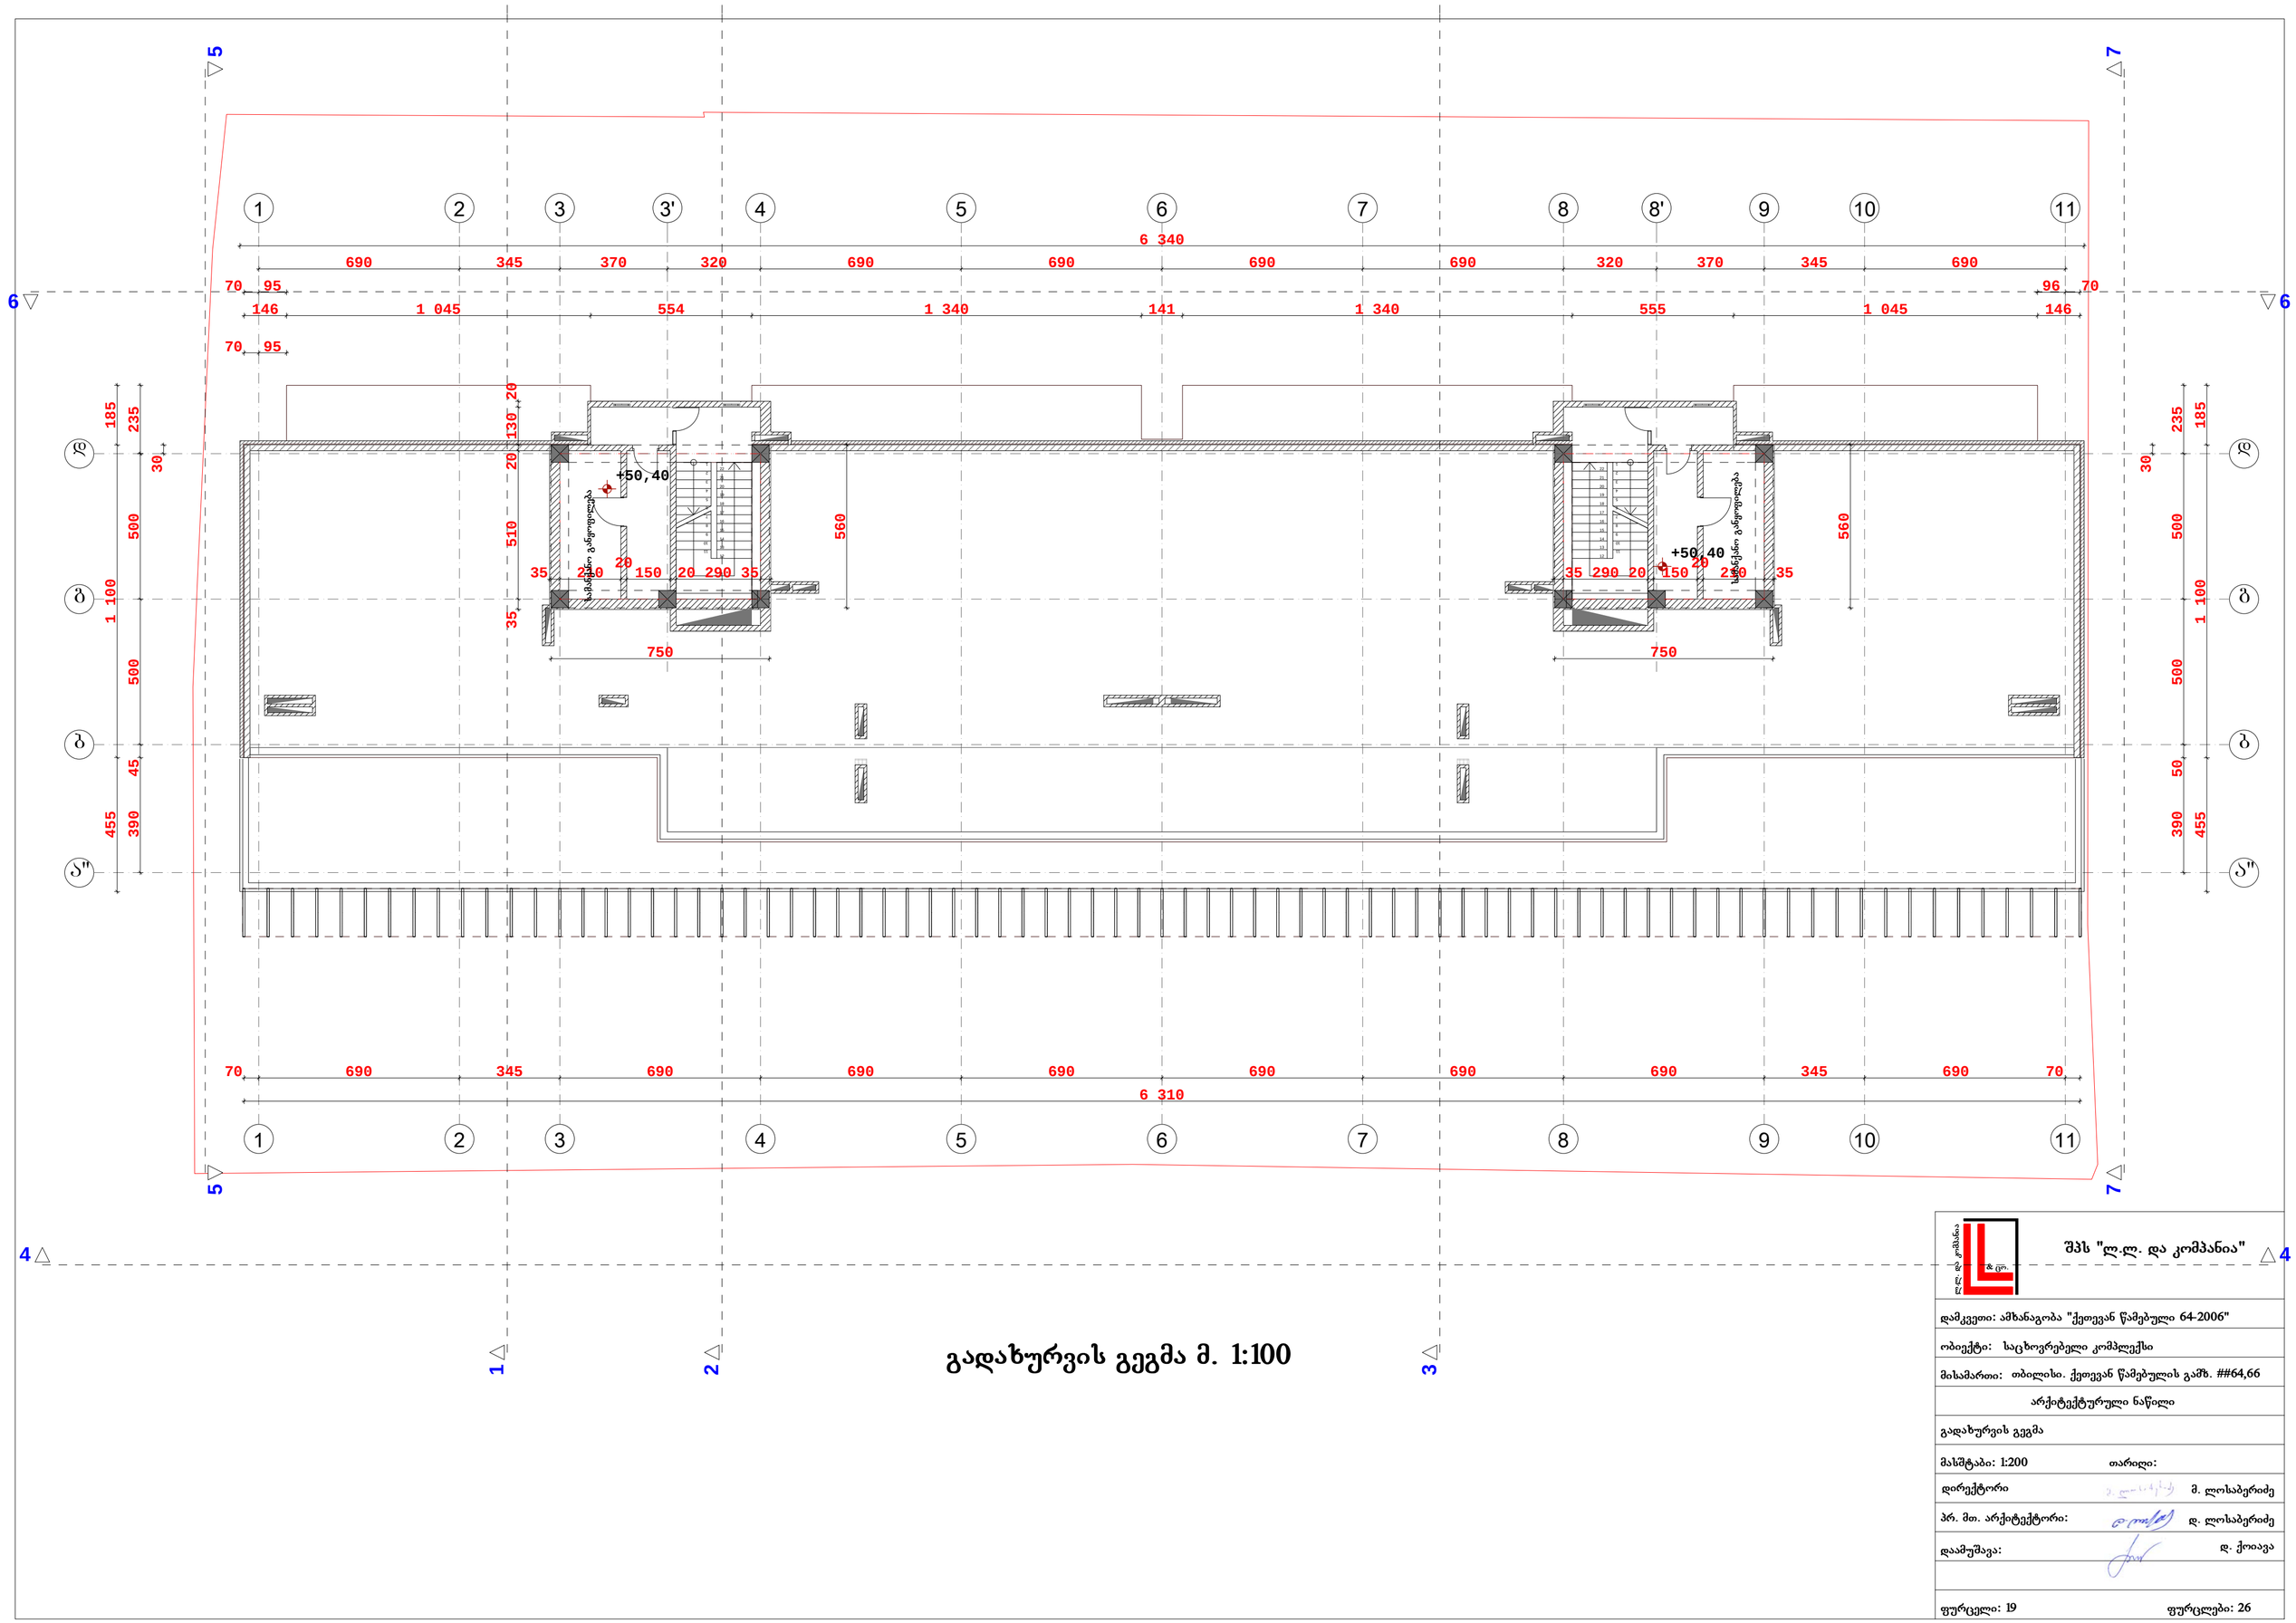

გადახურვის გეგმა მ. 1:100

შპს "ლ.ლ. და კომპანია"

დამკვეთი: ამხანაგობა "ქეთევან წამებული 64-2006"	
ობიექტი: საცხოვრებელი კომპლექსი	
მისამართი: თბილისი. ქეთევან წამებულის გამზ. ##64,66	
არქიტექტურული ნაწილი	
გადახურვის გეგმა	
მასშტაბი: 1:200	თარიღი:
დირექტორი	მ. ლოსაბერიძე
პრ. მთ. არქიტექტორი:	დ. ლოსაბერიძე
დაამუშავა:	დ. ქოიავა
ფურცელი: 19	ფურცლები: 26