


H=0.5/0.3
H=19.83/0.3=6610.0m.

# ჭრილი 3-3 მ. 1:200

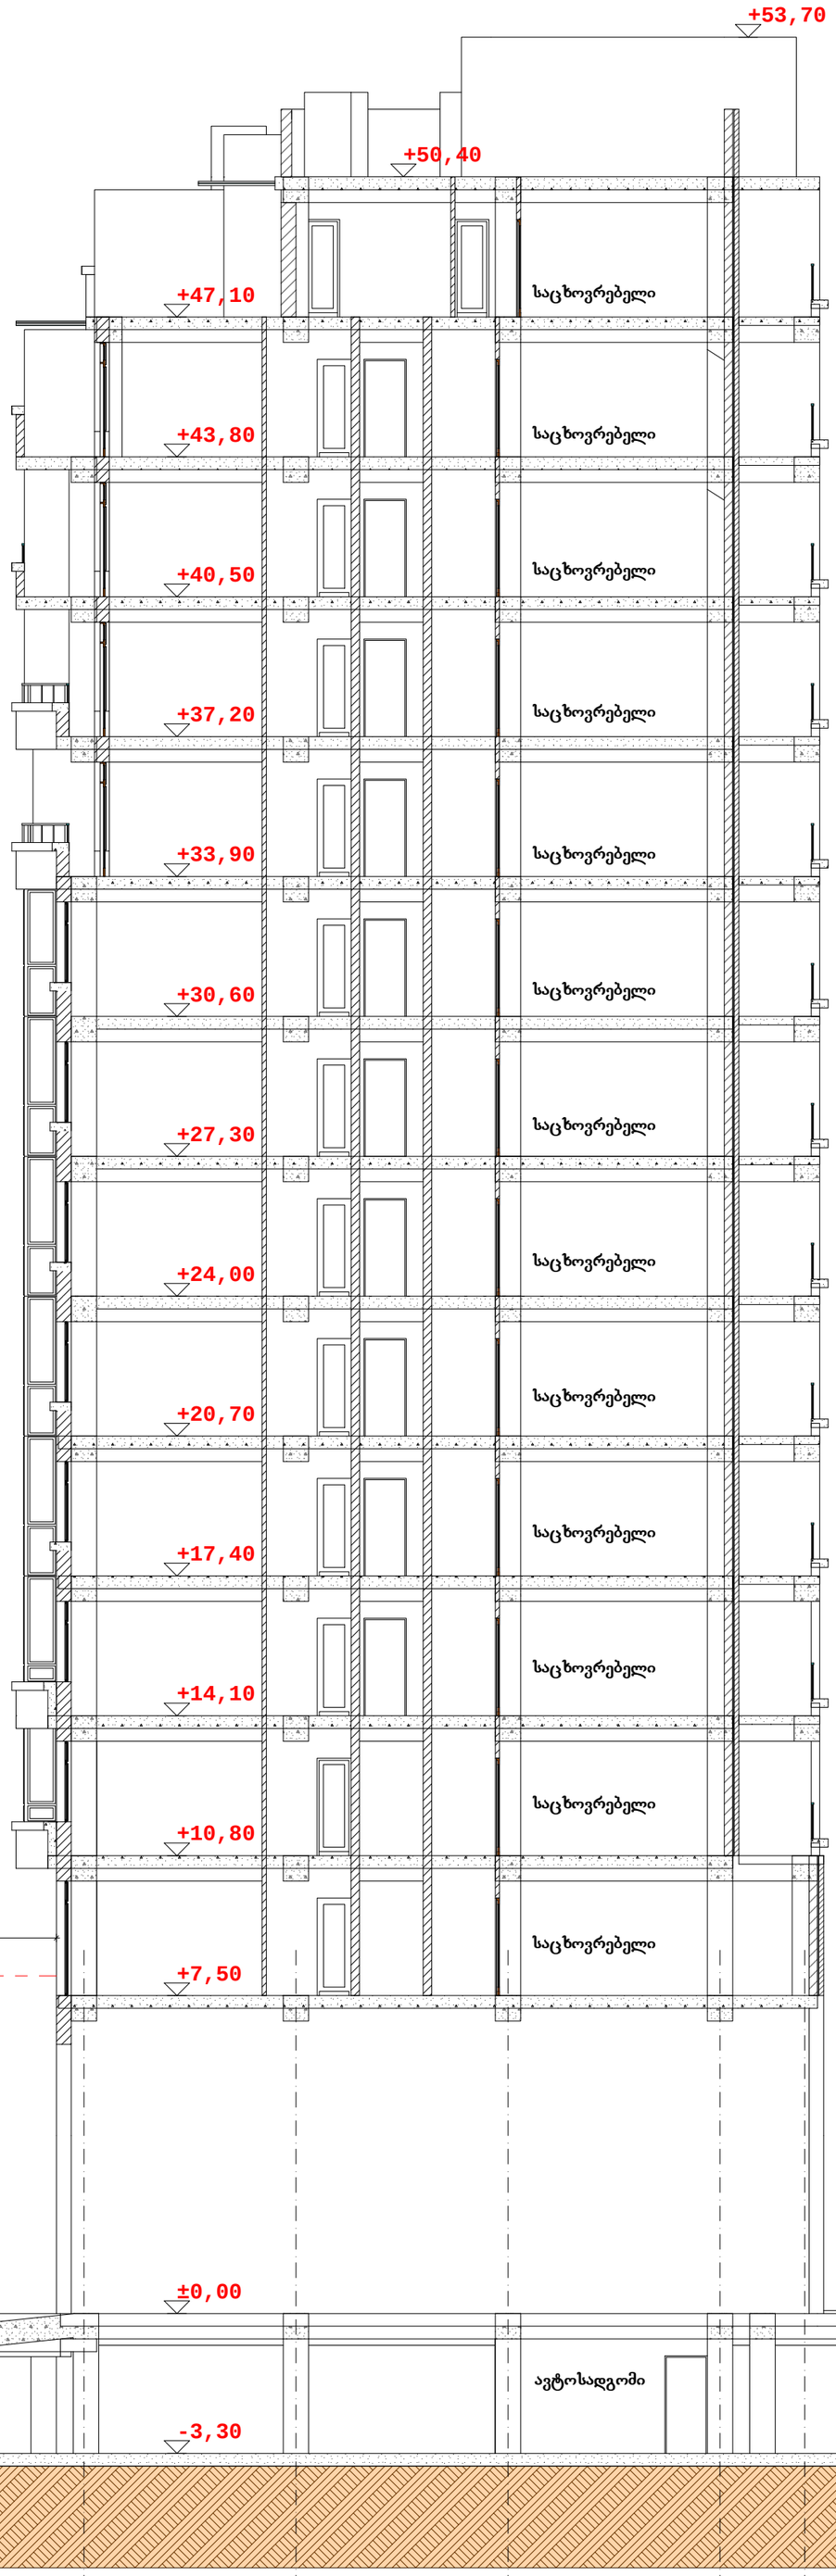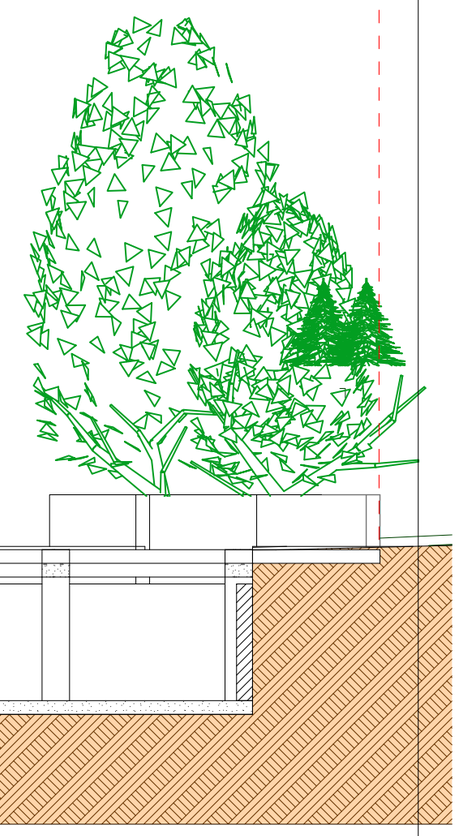

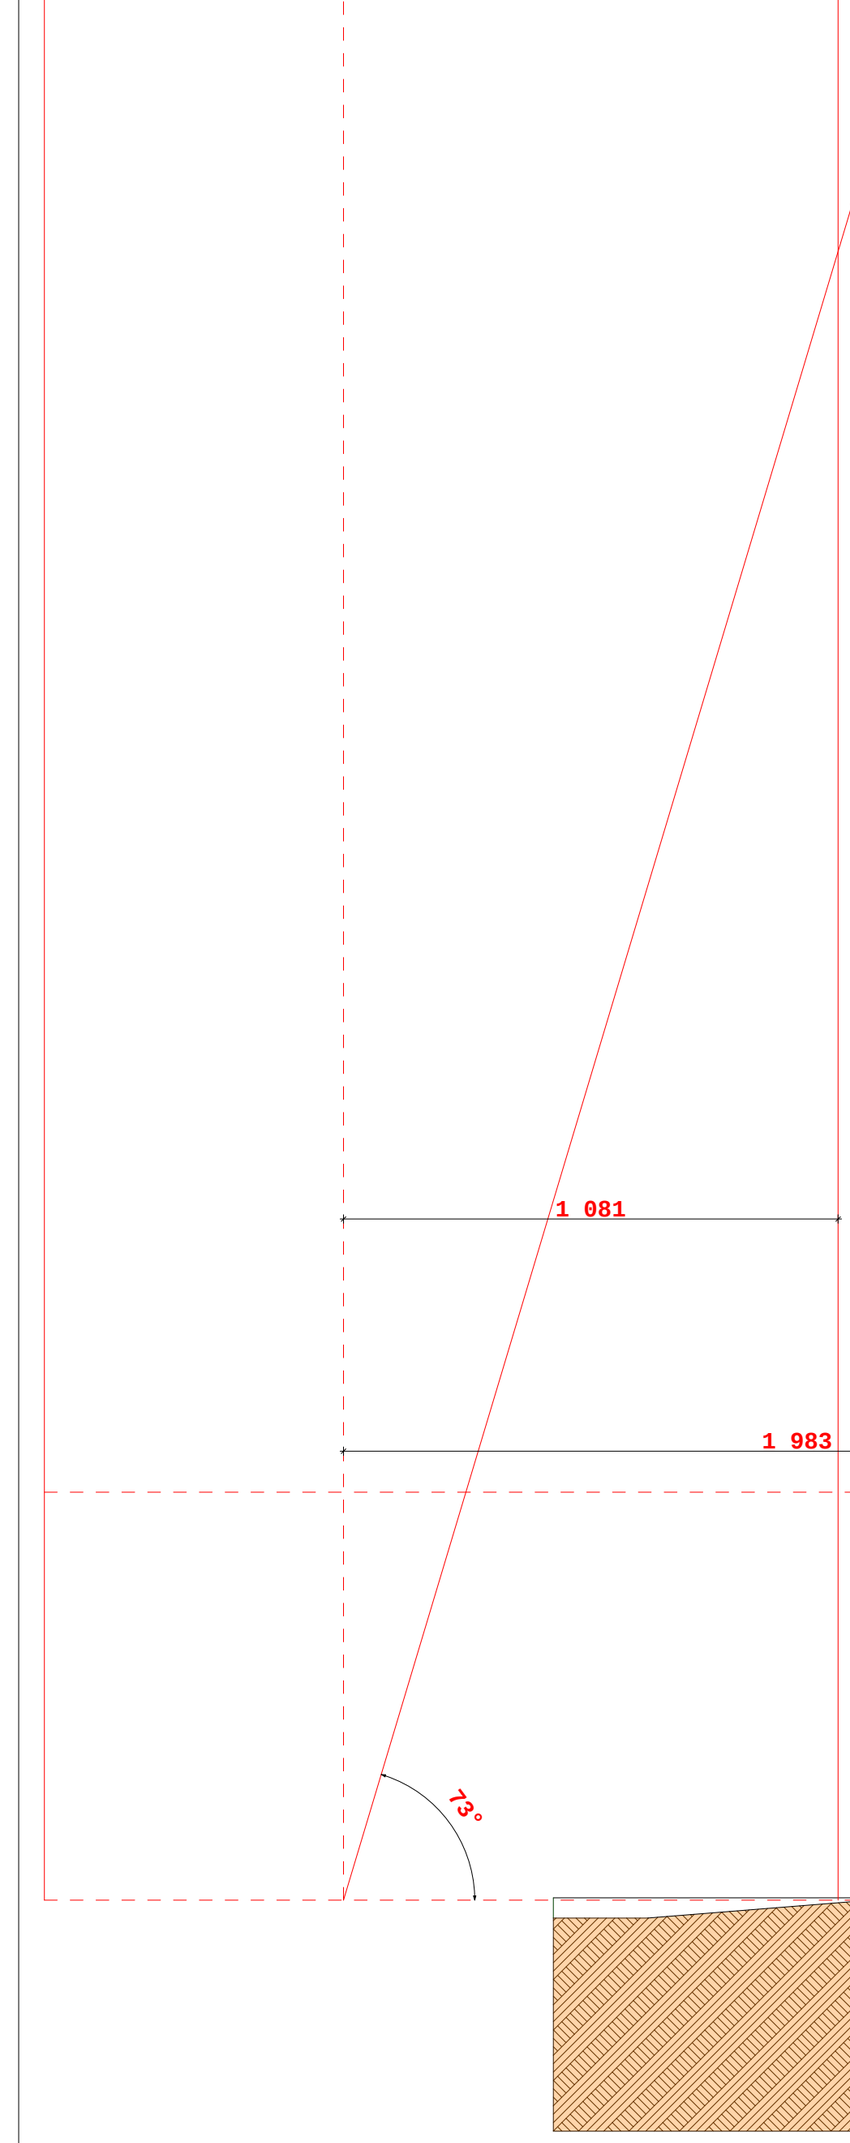



1 700

ა ბ გ დ ე

| | |
|---|---|
| შპს "ლ.ლ. და კომპანია" | |
| დამკვეთი: ამხანაგობა "ქეთევან წამებული 64-2006" | |
| ობიექტი: საცხოვრებელი კომპლექსი | |
| მისამართი: თბილისი. ქეთევან წამებულის გამზ. ##64,66 | |
| არქიტექტურული ნაწილი | |
| ჭრილი 3-3 | |
| მასშტაბი: 1:200 | თარიღი: |
| დირექტორი | მ. ლოსაბერიძე |
| პრ. მთ. არქიტექტორი: | დ. ლოსაბერიძე |
| დაამუშავა: | დ. ქოიავა |
| ფურცელი: 22 | ფურცლები: 26 |

გენგეგმა 1:500 მ.

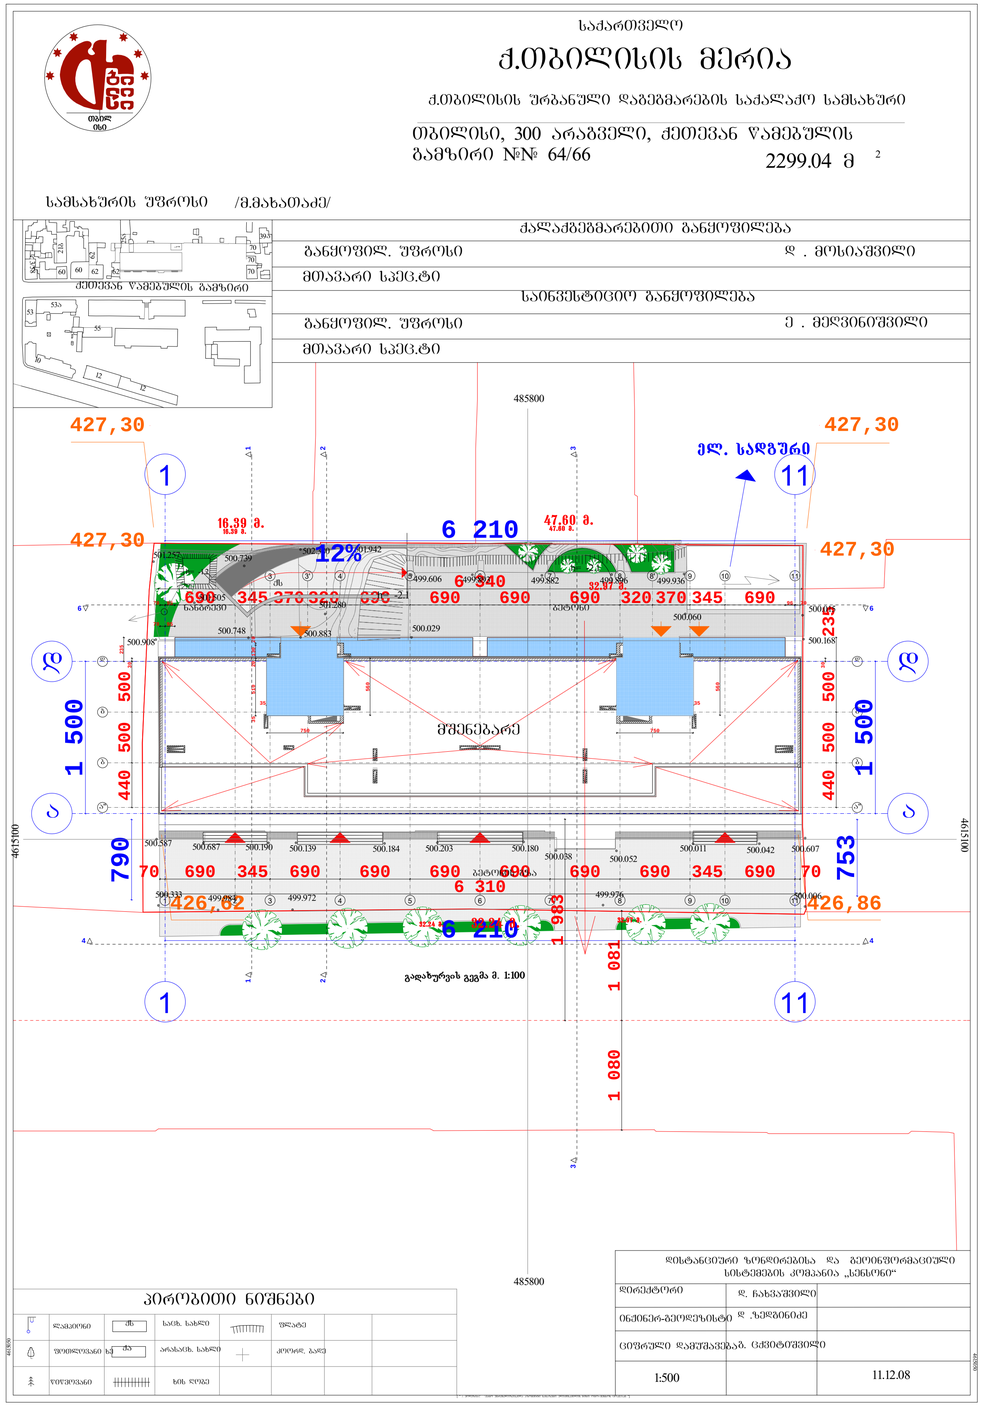


| | | | | | | |
|---|---|---|---|---|---|---|
| | ლანდშაფტი | | სატრ. სახლი | | შახატი | |
| | შენობა-ნაგებობა სტ | | არასატრ. სახლი | | კორპად. ბაღე | |
| | ტერიტორიაზე | | ხის ღობე | | | |

შპს "ლ.ლ. და კომპანია"

დამკვეთი: ამხანაგობა "ქეთევან წამებული 64-2006"

ობიექტი: საცხოვრებელი კომპლექსი

მისამართი: თბილისი. ქეთევან წამებულის გამზ. ##64,66

არქიტექტურული ნაწილი

გენგეგმა

მასშტაბი: 1:500 თარიღი:

დირექტორი მ. ლოსაბერიძე

პრ. მთ. არქიტექტორი: დ. ლოსაბერიძე

დაამუშავა: დ. ქოიავა

ფურცელი: 2 ფურცლები: 26