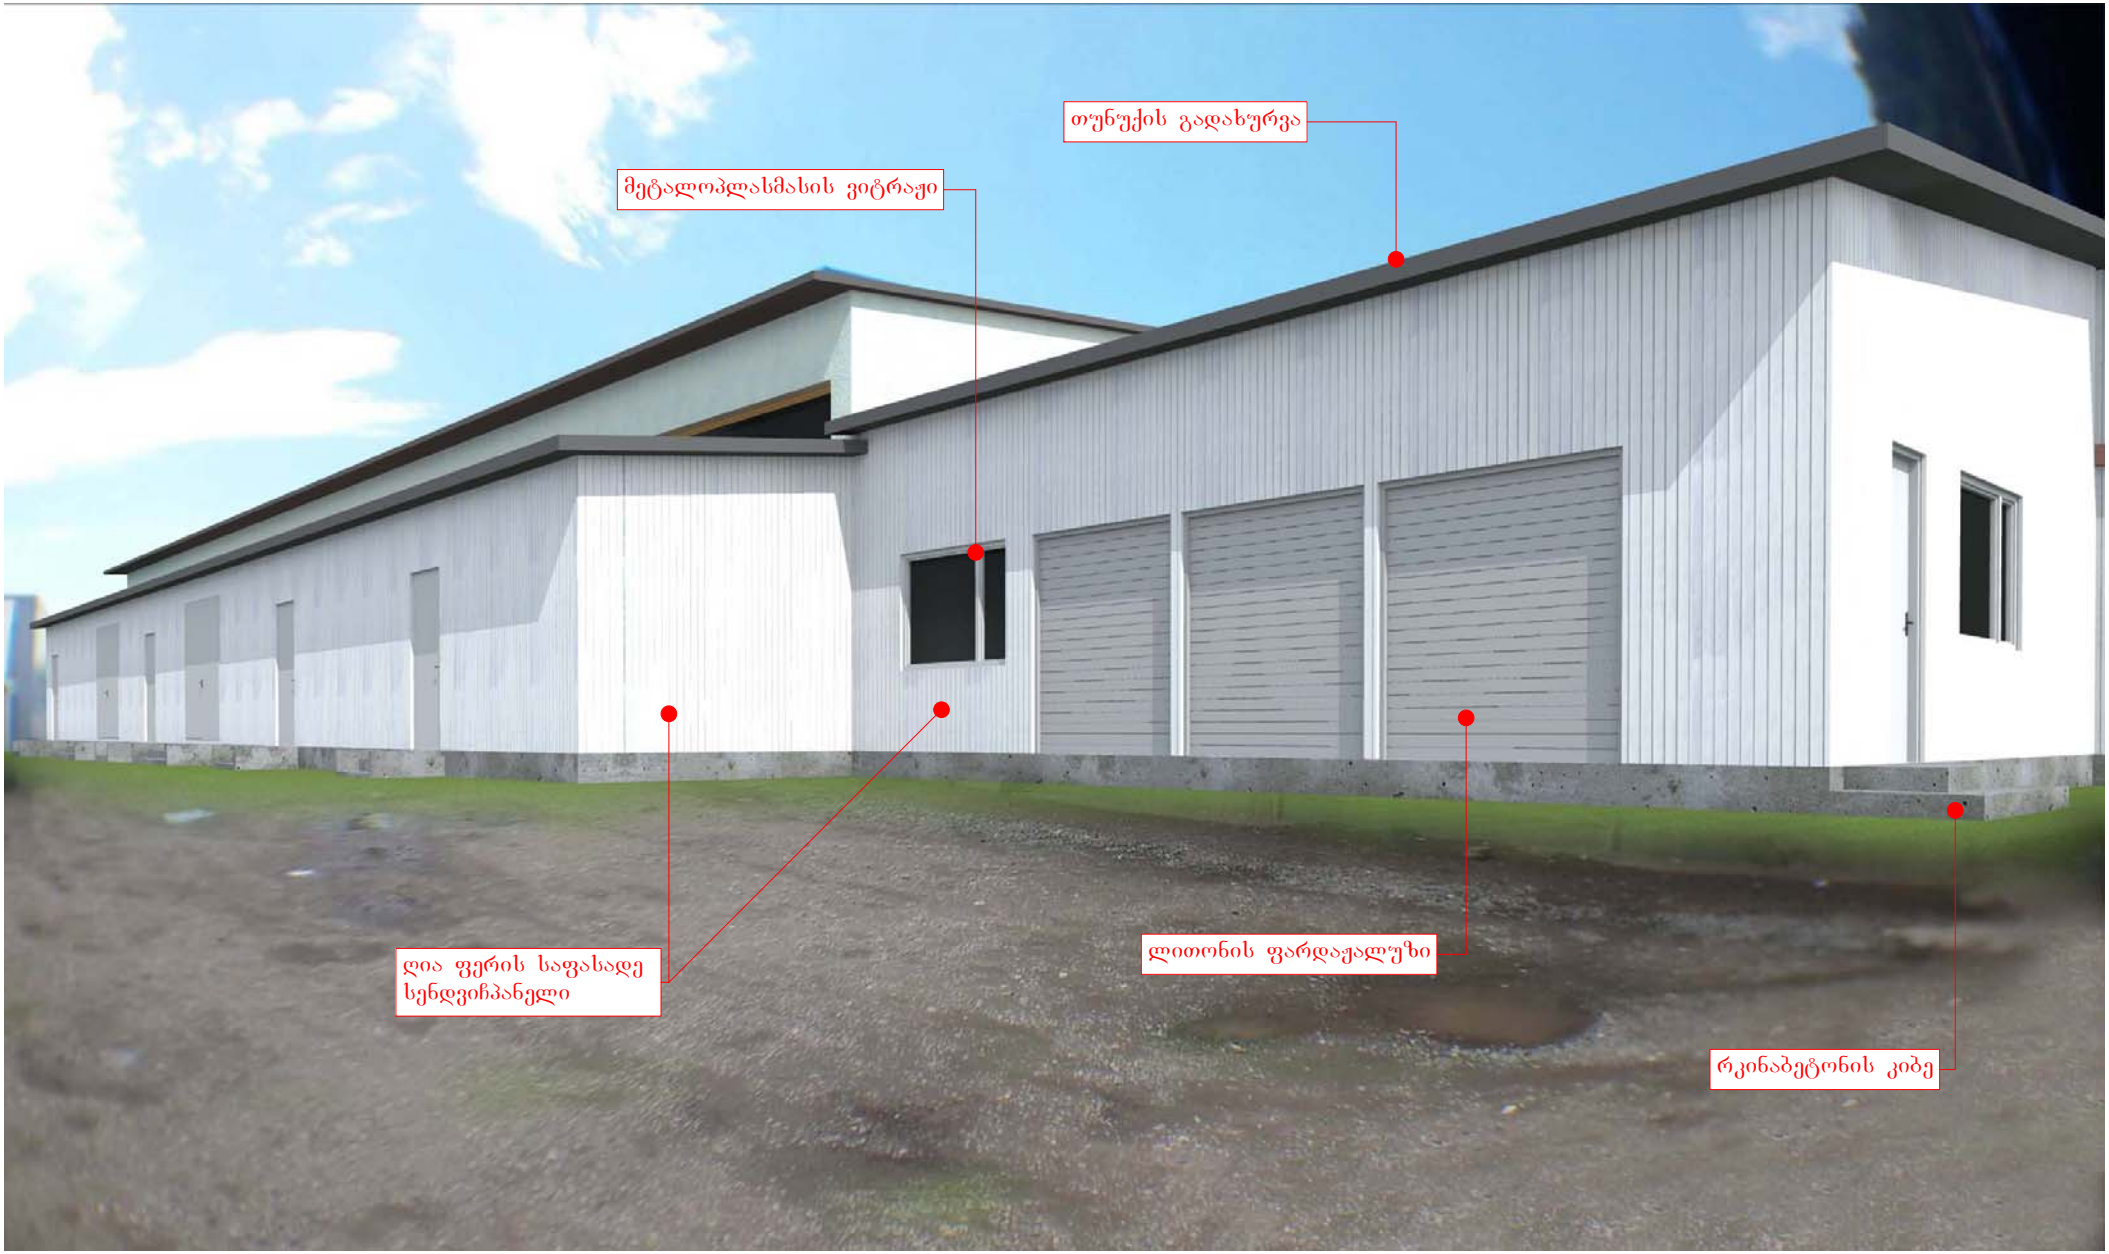
თუნუქის გადახურვა
მეტალოპლასმასის ვიტრაჟი
ღია ფერის საფასადე სენდვიჩპანელი
ლითონის ფარდაჟალუზი
რკინაბეტონის კიბე