ფ ა ს ა დ ი " თ-ვ " მ= 1-100

შენობა №1

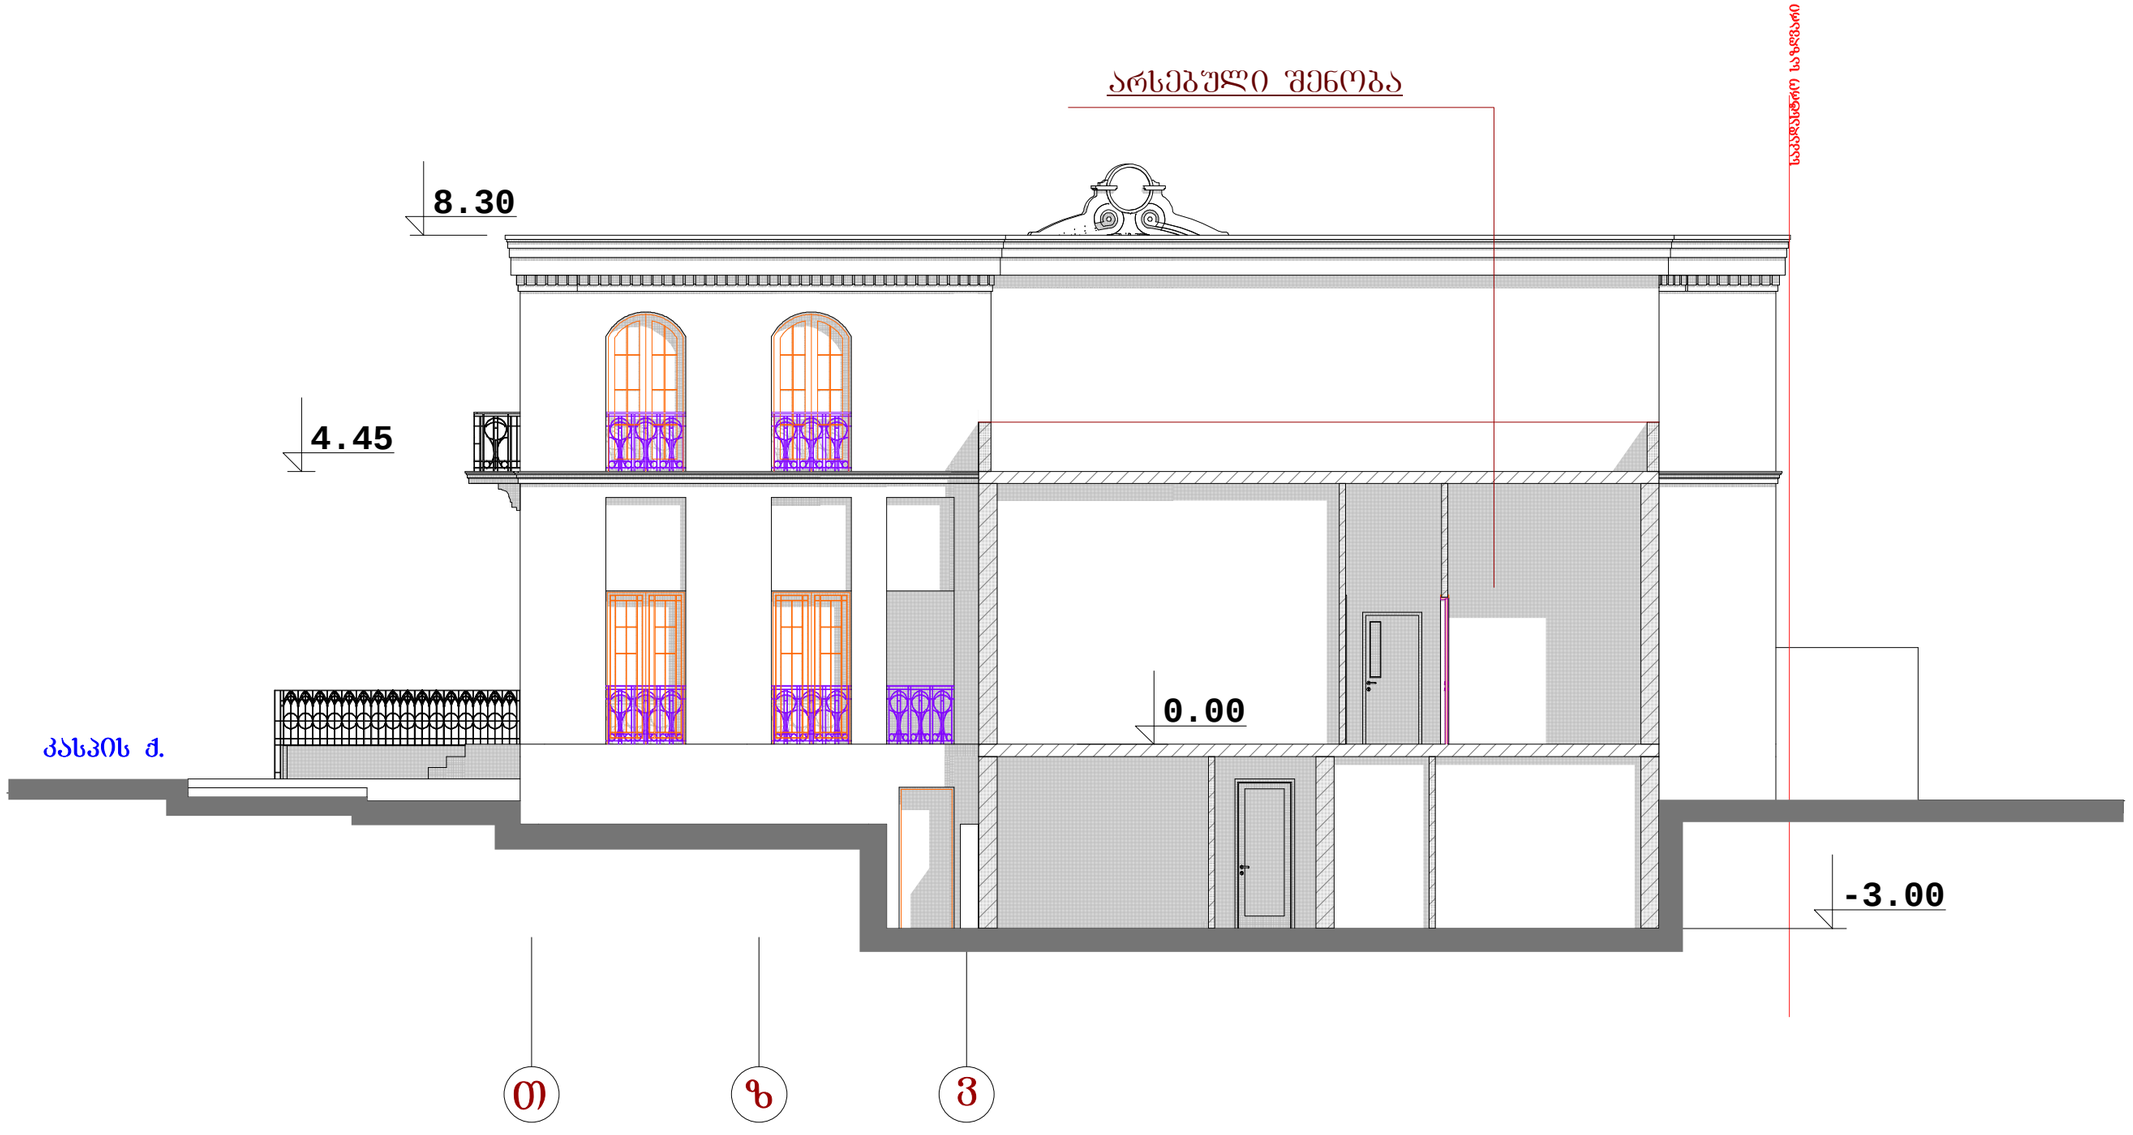

ა-3	დამკვეთი: შპს კარდიოლოგიური კლინიკა "გული"	შ.პ.ს. "AD.GROUP"				თბილისი 2012
	პროექტის სახელწოდება: არსებული შენობის რეკონსტრუქციის (მიშენებით) პროექტი	თანამდებობა	გვარი		არქიტექტურული ნაწილი	დაკვეთა №
		დირექტორი	თ.დათეგაშვილი		გეგმარება	ფურცელი ა -
	მისამართი: ყინანდლის ქუჩა №9	პრ.მთ.არქიტ	თ.დათეგაშვილი			თარიღი 17/05/12
		შესრულა	გ.დათეგაშვილი			მასშტაბი 1-200

ფ ა ს ა დ ი " 7-1 " მ= 1-100

შენობა №1

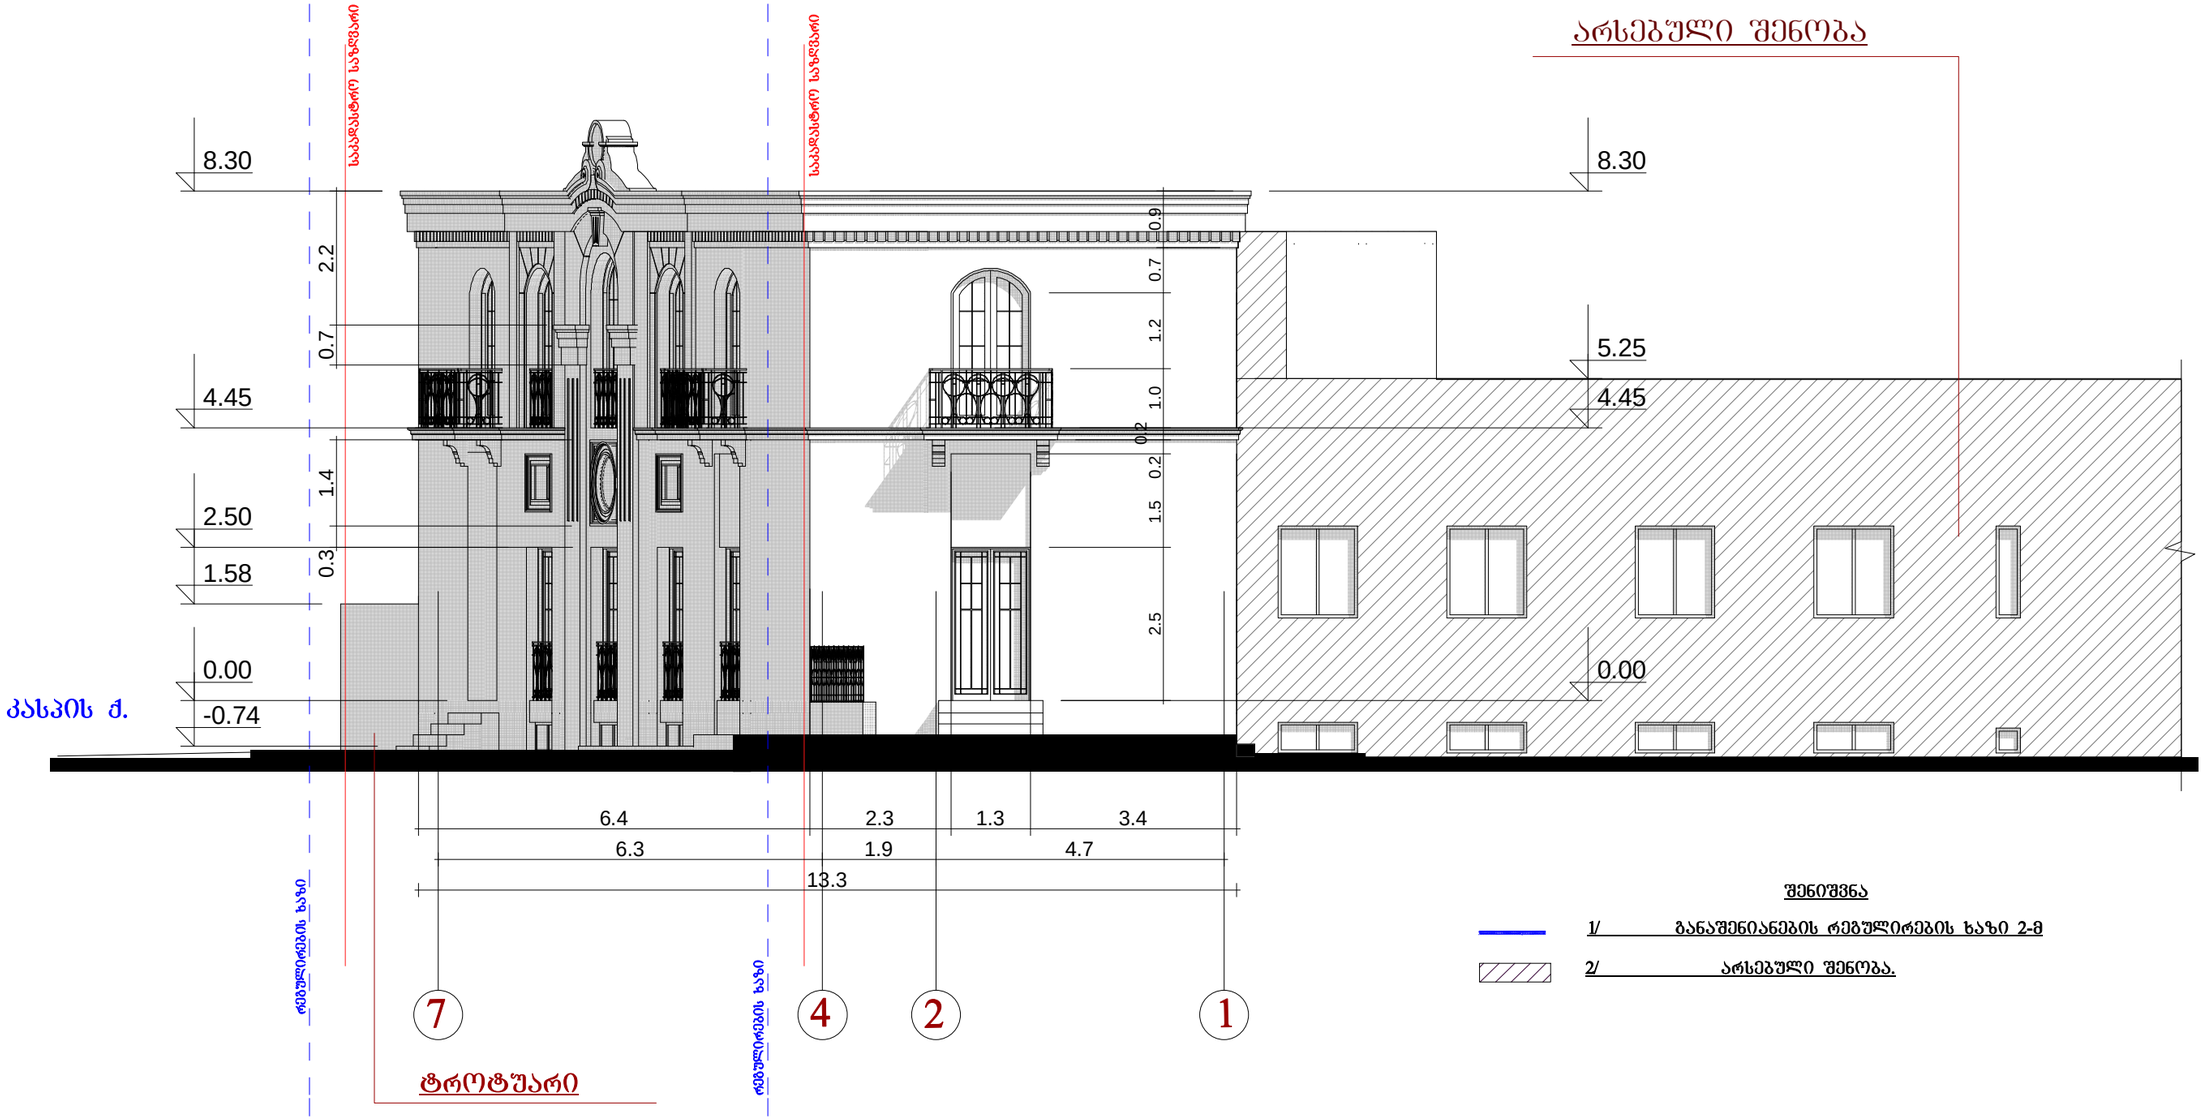

შენიშვნა

1/ განაშენიანების რეგულირების ხაზი 2-მ

2/ არსებული შენობა.

ა-3	დამკვეთი: შპს კარდიოლოგიური კლინიკა "გული"	შ.პ.ს. "AD.GROUP"			თბილისი 2012	
	პროექტის სახელწოდება: არსებული შენობის რეკონსტრუქციის (მოშენებით) პროექტი	თანამდებობა	გვარი		არქიტექტურული ნაწილი	დაკვეთა №
		დირექტორი	თ.დათებაშვილი			
	მისამართი: წინანდლის ქუჩა №9	პრ.მთ.არქიტ	თ.დათებაშვილი		გეგმარება	ფურცელი ა -
		შესრულა	გ.დათებაშვილი			თარიღი 17/05/12
						მასშტაბი 1-200

ფ ა ს ა დ ი " ა[1]-თ " მ=1-100

შენობა №1

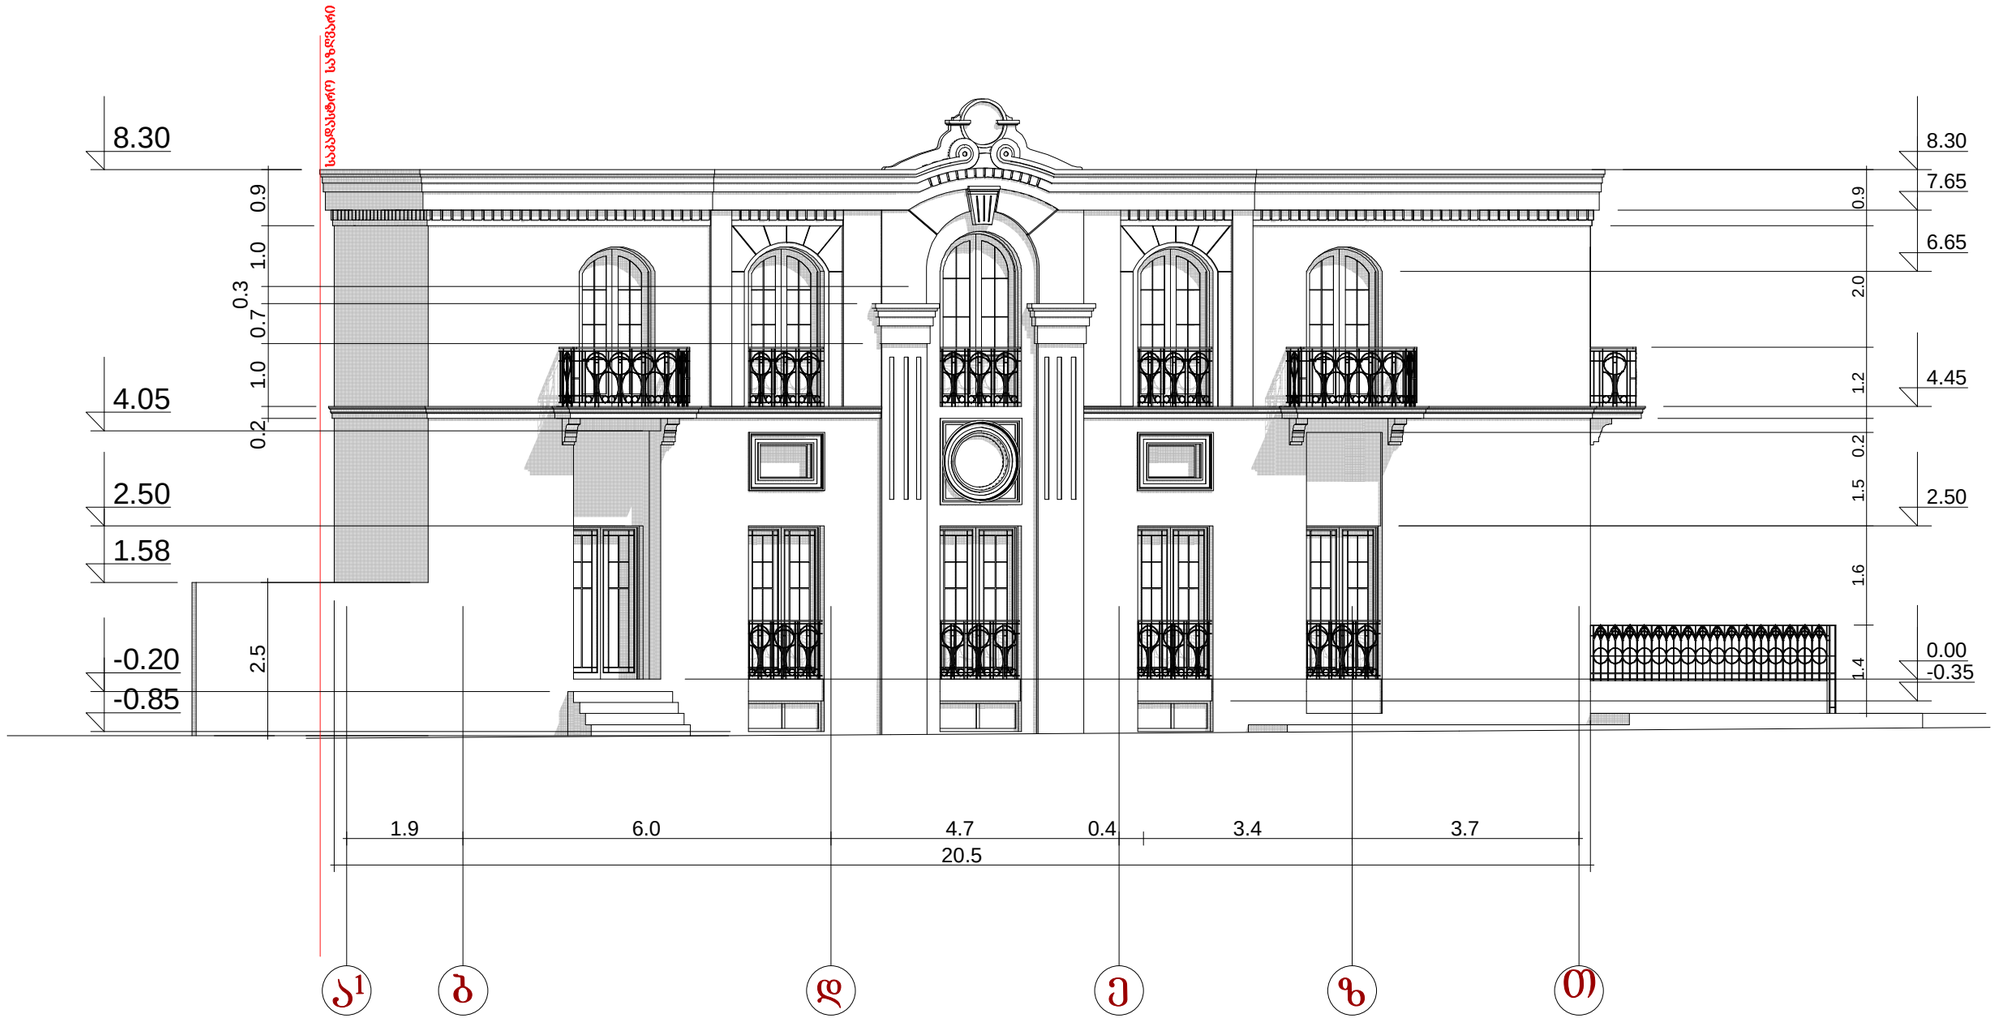

ა-3	დამკვეთი: შპს კარდიოლოგიური კლინიკა "ბული"	შ.პ.ს. "AD.GROUP"				თბილისი 2012
	პროექტის სახელწოდება: არსებული შენობის რეკონსტრუქციის (მიშენებით) პროექტი	თანამდებობა	გვარი		არქიტექტურული ნაწილი	დაკვეთა №
	მისამართი: ვინანდლის ქუჩა №9	დირექტორი	თ.დათეგაშვილი		გეგმარება	ფურცელი ა -
		პრ.მთ.არქიტ	თ.დათეგაშვილი			თარიღი 17/05/12
		შესრულა	გ.დათეგაშვილი			მასშტაბი 1-200

ფ ა ს ა დ ი " 7-1 " მ= 1-100

შენობა №1

არსებული შენობა

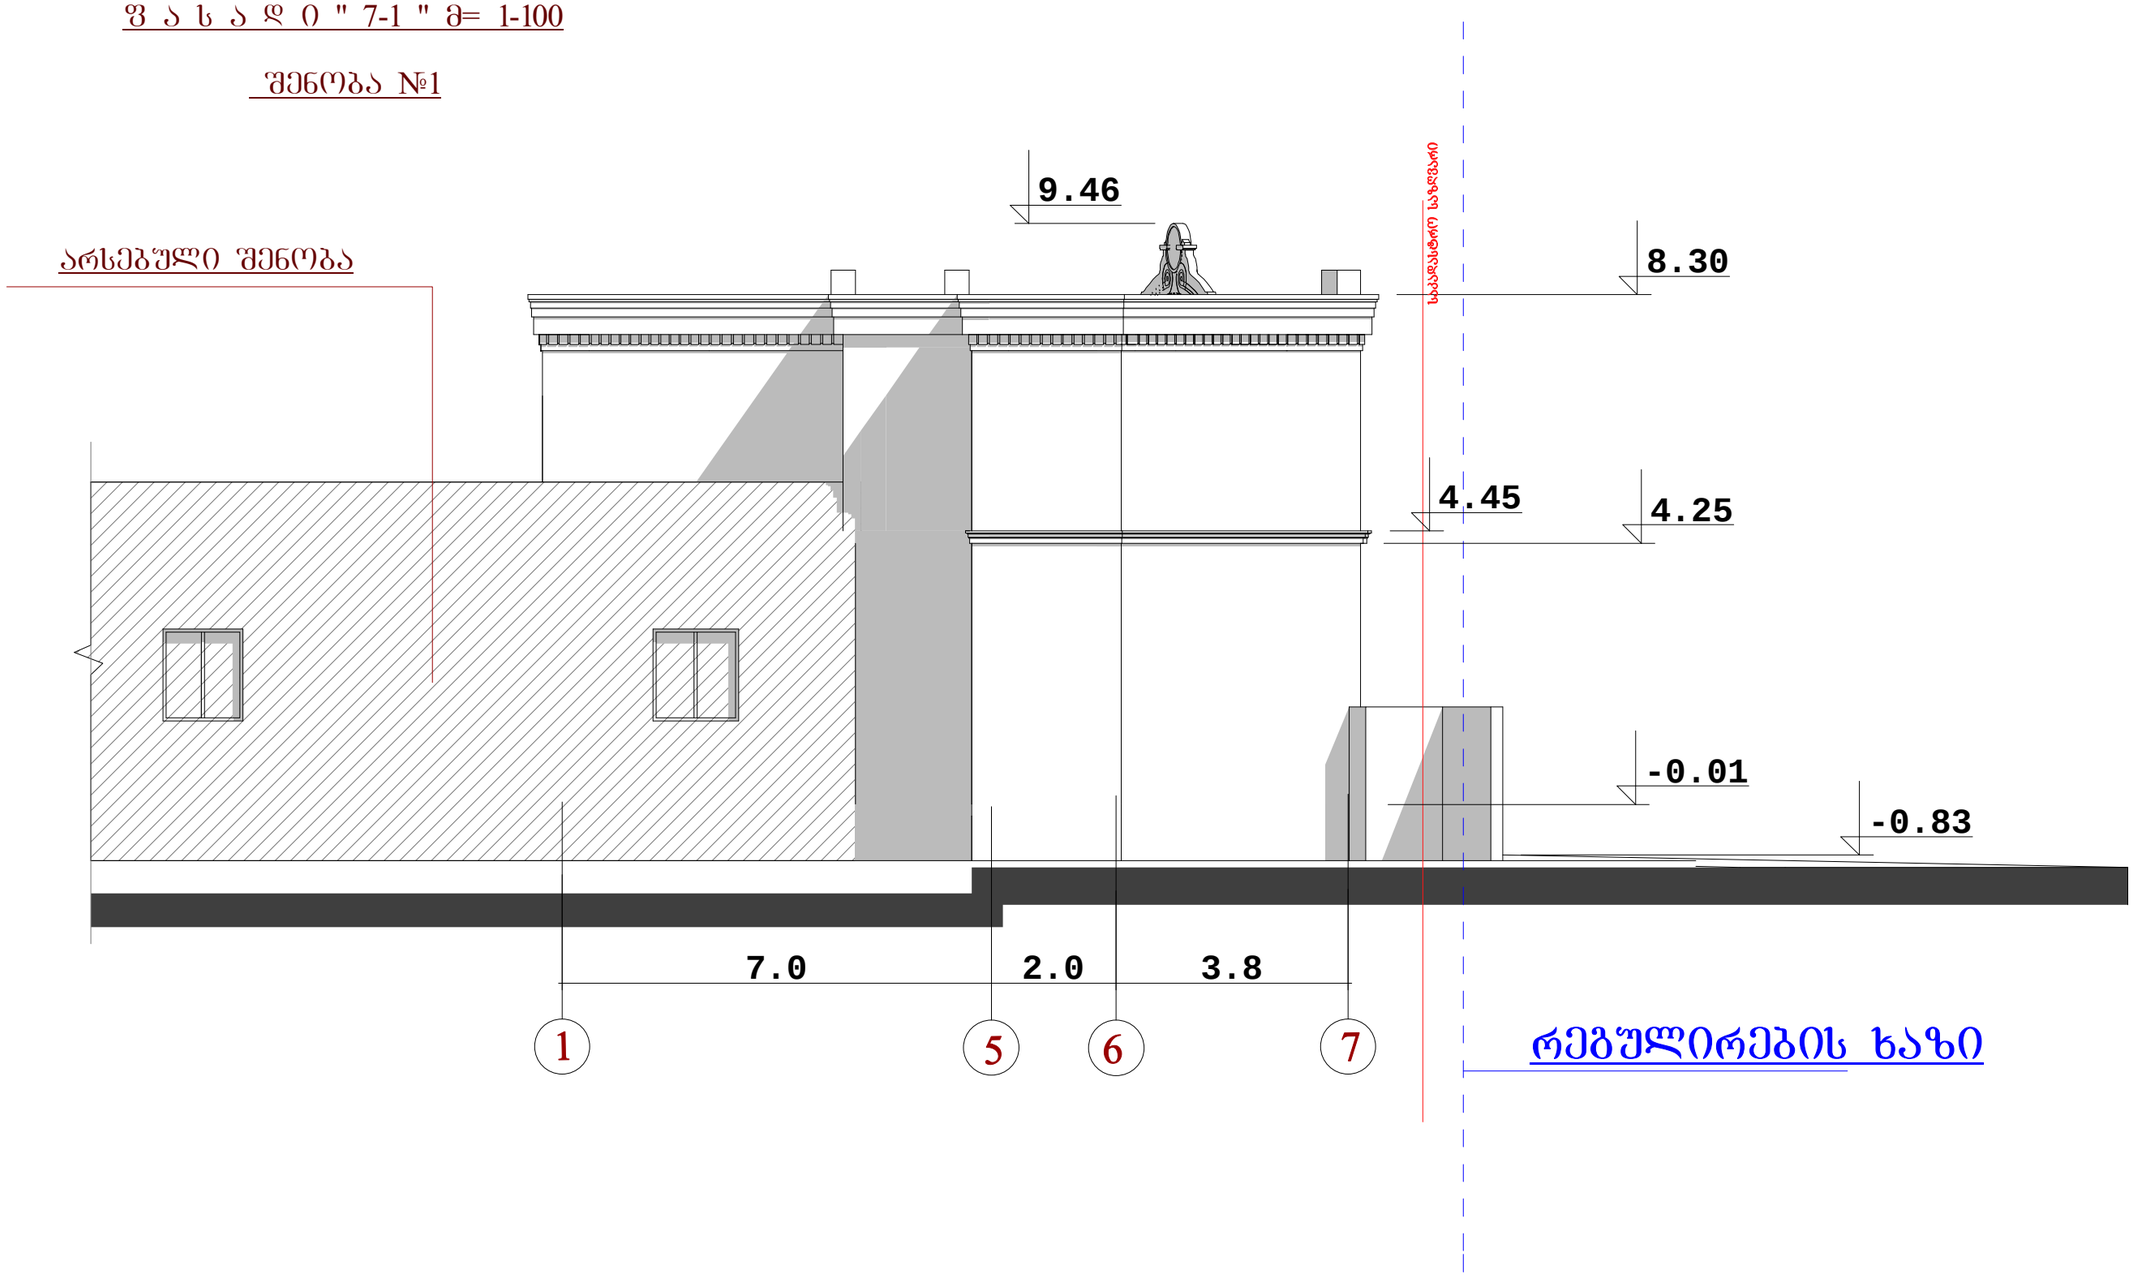

რეგულირების ხაზი

ა-3	დამკვეთი: შპს კარდიოლოგიური კლინიკა "გული"	შ.პ.ს. "AD.GROUP"				თბილისი 2012	
	პროექტის სახელწოდება: არსებული შენობის რეკონსტრუქციის (მოშენებით) პროექტი	თანამდებობა	გვარი		არქიტექტურული ნაწილი	დაკვეთა №	
		დირექტორი	თ.დათებაშვილი		გეგმარება	ფურცელი	ა -
	მისამართი: წინანდლის ჭუჩა №9	პრ.მთ.არქიტ	თ.დათებაშვილი			თარიღი	17/05/12
		შესრულა	გ.დათებაშვილი			მასშტაბი	1-200

ფ ა ს ა დ ი " 1-5 " მ=1-100
შენობა №2

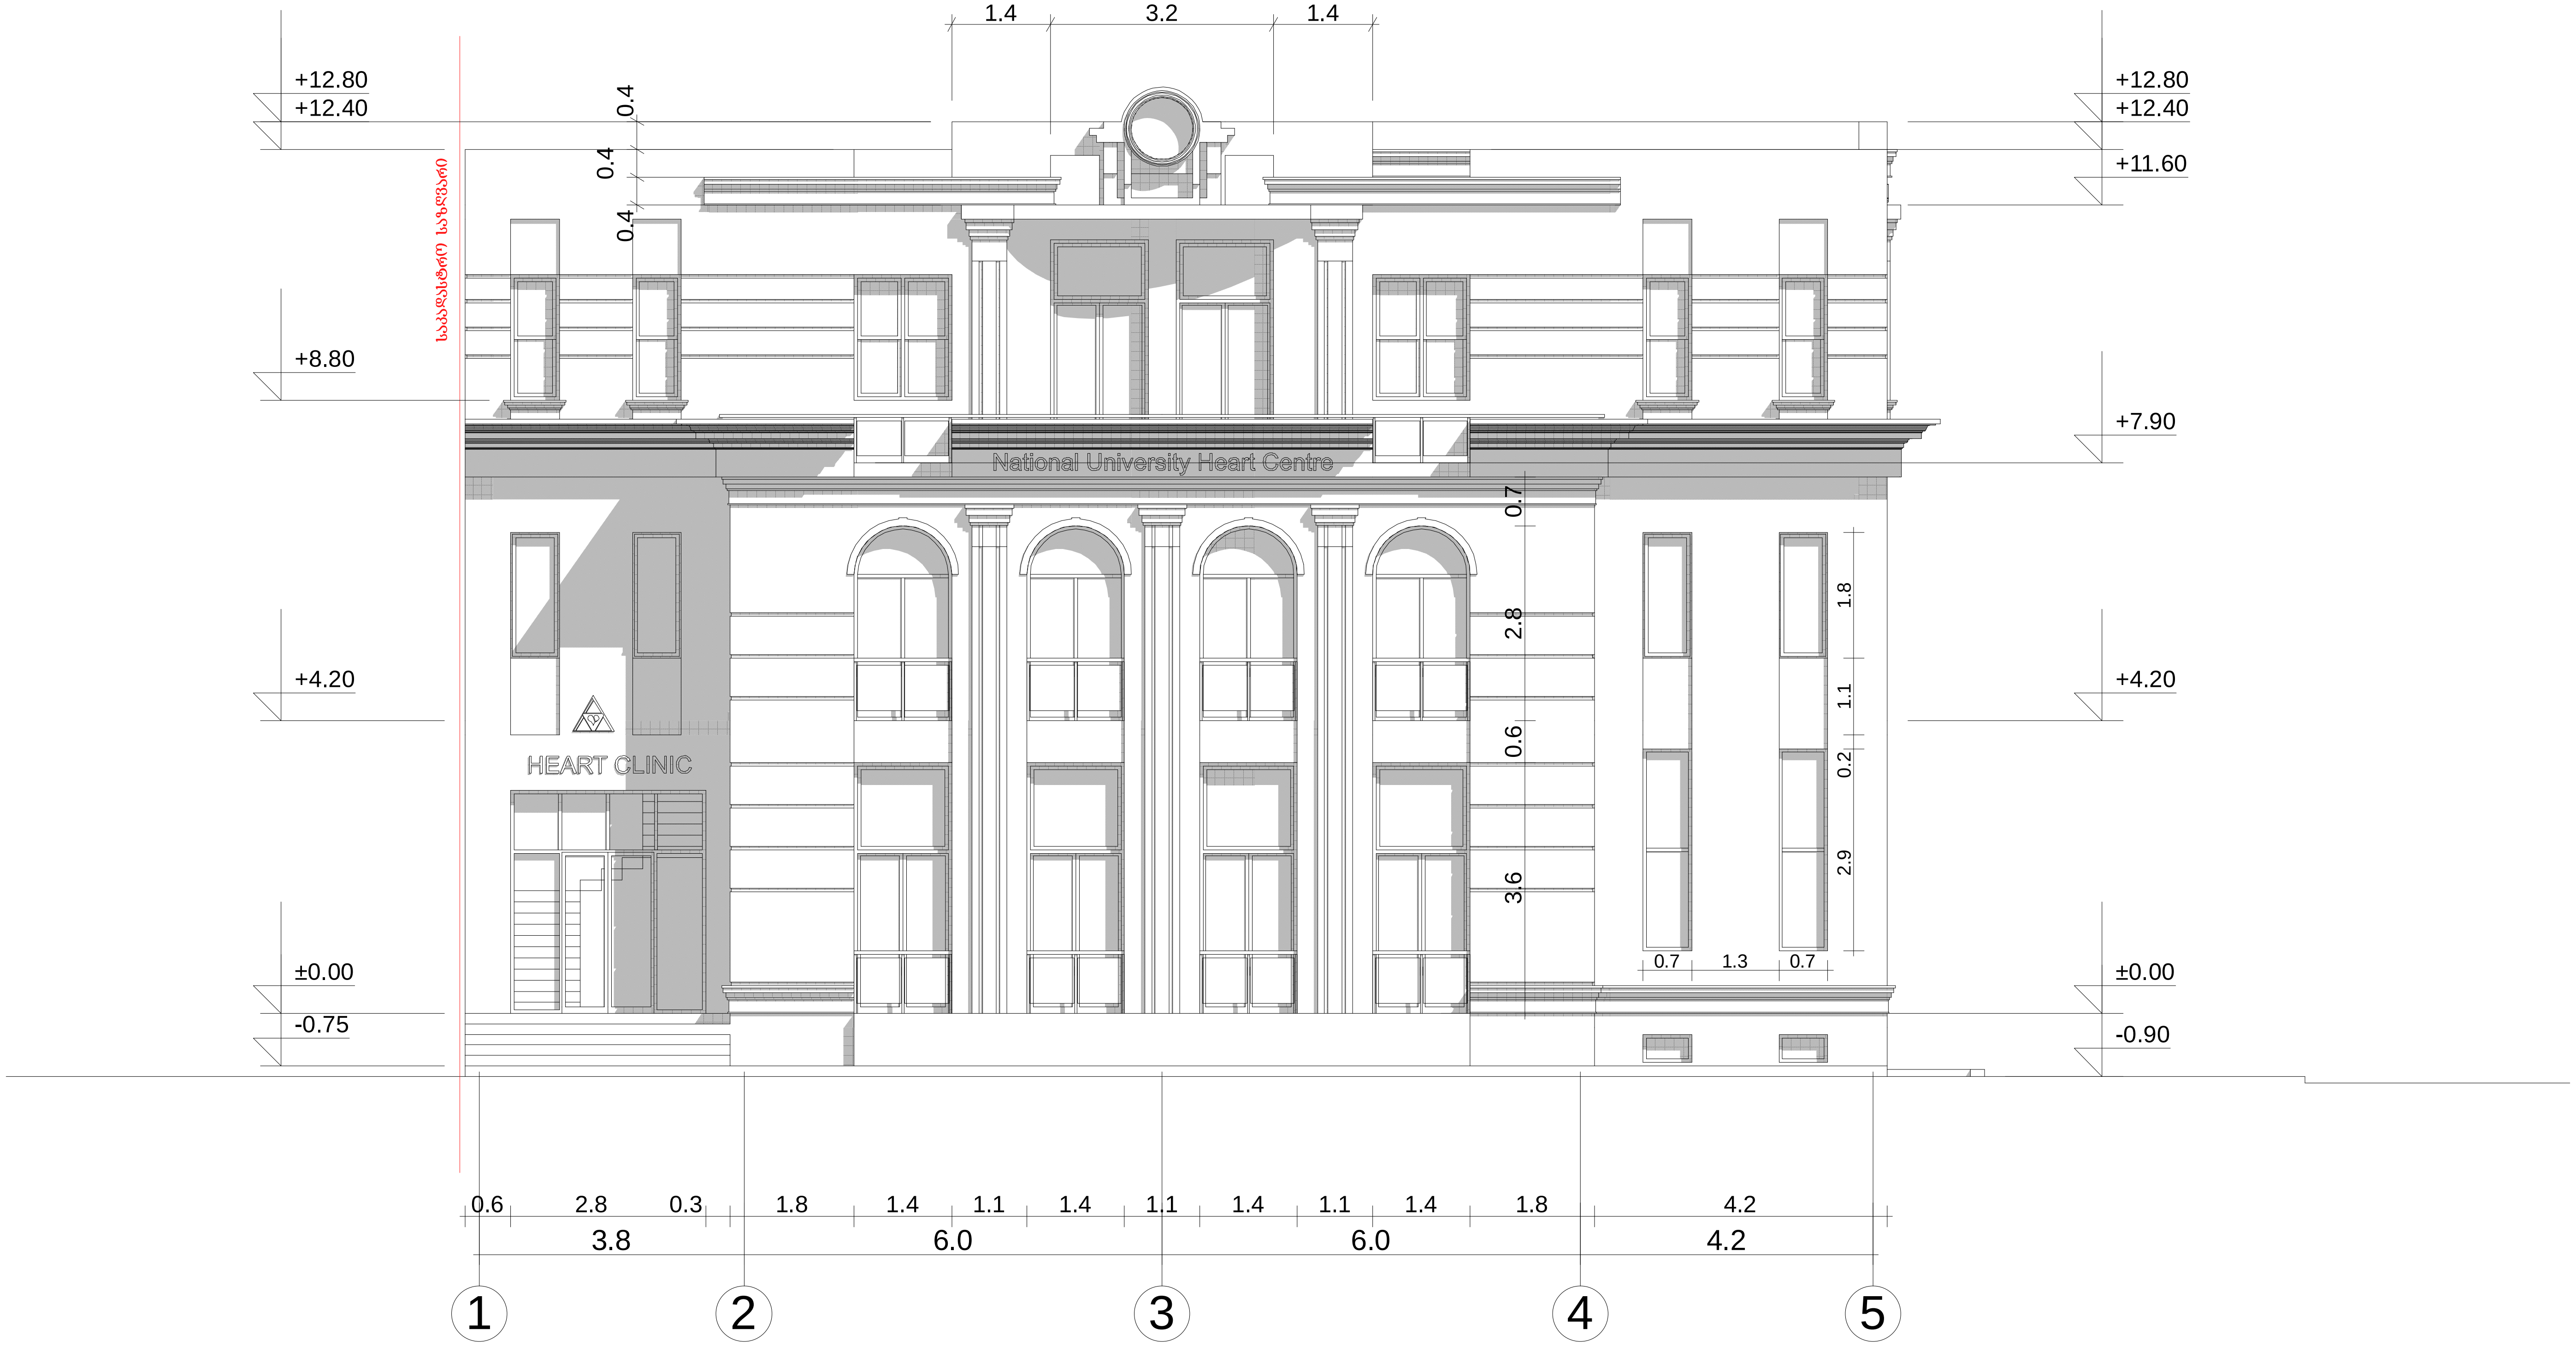

ა-3	დამკვეთი: შპს კარდიოლოგიური კლინიკა "გული"	შ.პ.ს. "AD.GROUP"				თბილისი 2012	
	პროექტის სახელწოდება: არსებული შენობის რეკონსტრუქციის (მიშენებით) პროექტი	თანამდებობა	გვარი		არქიტექტურული ნაწილი	დაკვეთა №	
		დირექტორი	თ.დათეგაშვილი		გეგმარება	ფურცელი	ა -
	მისამართი: წინანდლის ქუჩა №9	პრ.მთ.არქიტ	თ.დათეგაშვილი			თარიღი	17/05/12
		შეასრულა	გ.დათეგაშვილი			მასშტაბი	1-200

ფ ა ს ა დ ი " გ-ა " მ=1-100

შენობა №2

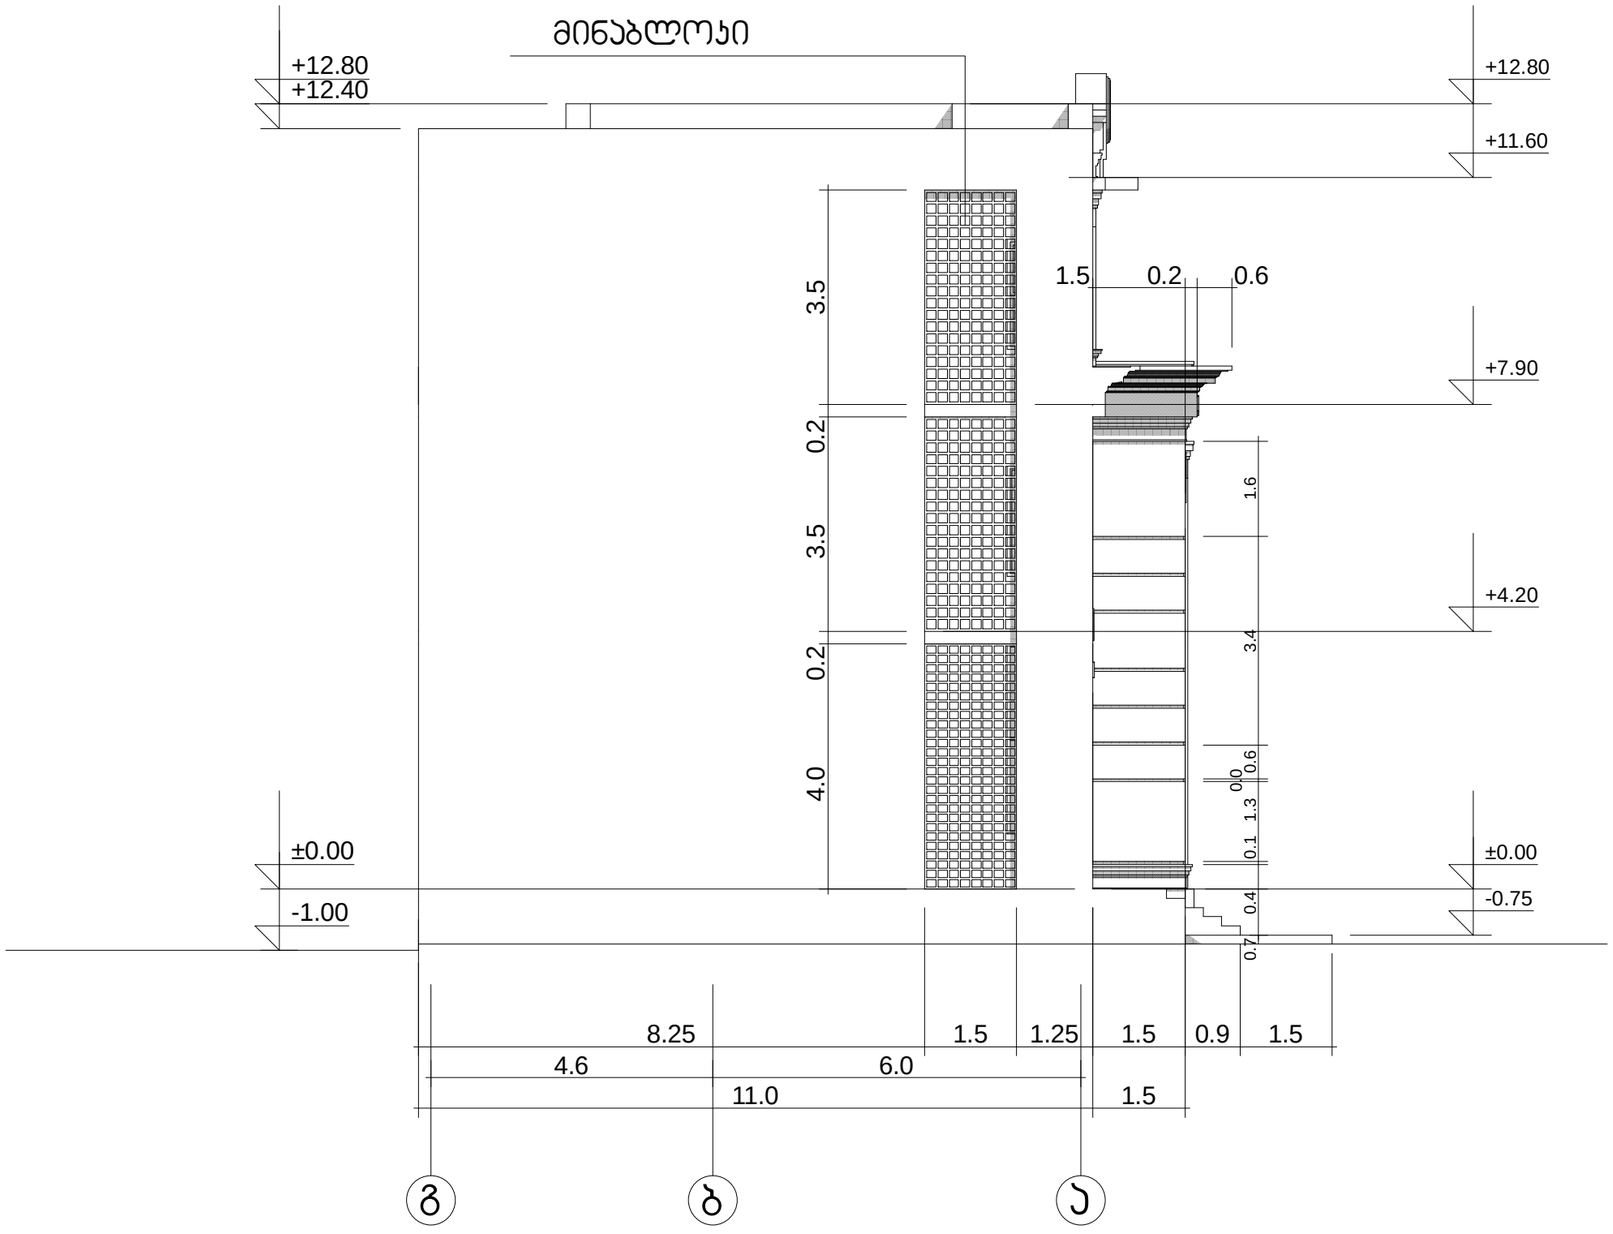

ა-3	დამკვეთი: შპს კარდიოლოგიური კლინიკა "გული"	შ.პ.ს. "AD.GROUP"			თბილისი 2012	
	პროექტის სახელწოდება: არსებული შენობის რეკონსტრუქციის (მიშენებით) პროექტი	თანამდებობა	გვარი		არქიტექტურული ნაწილი	დაკვეთა №
		დირექტორი	თ.დათებაშვილი		გეგმარება	ფურცელი ა -
	მისამართი: ყინანდლის ქუჩა №9	პრ.მთ.არქიტ	თ.დათებაშვილი			თარიღი 17/05/12
		შესრულა	გ.დათებაშვილი			მასშტაბი 1-200

ფ ა ს ა დ ი " ა-გ " მ=1-100
შენობა №2

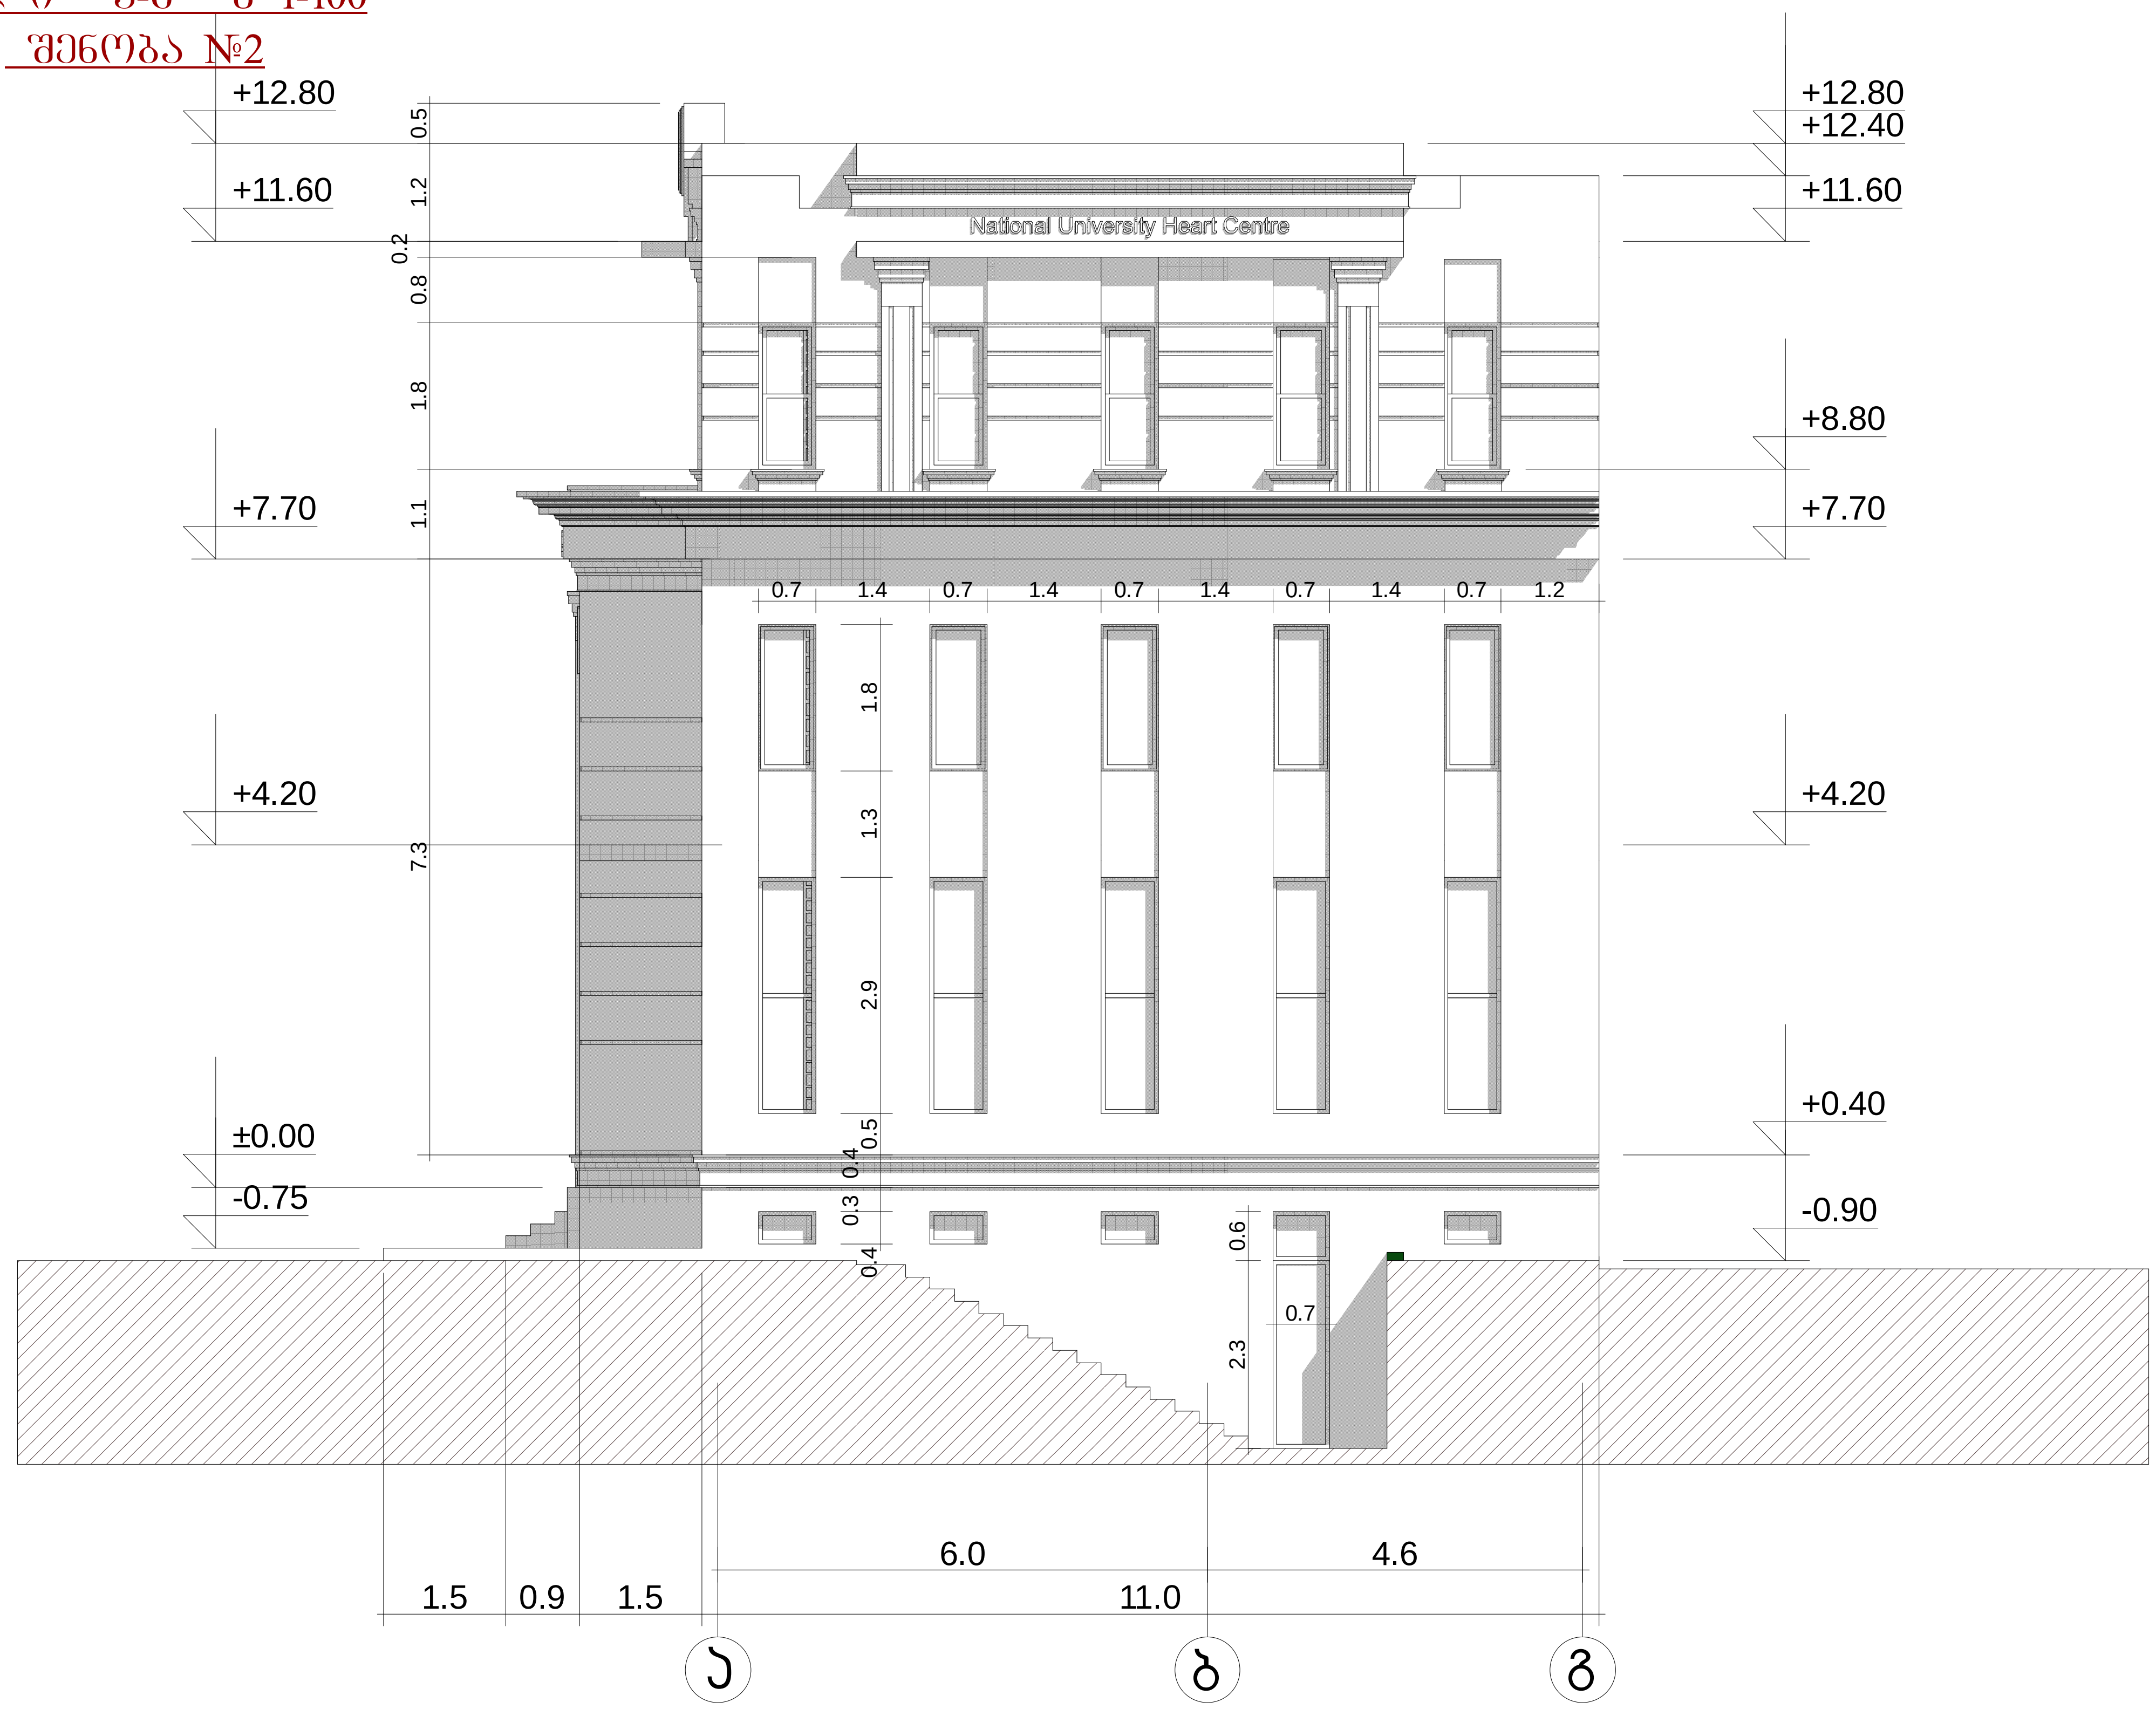

ა-3	დამკვეთი: შპს კარდიოლოგიური კლინიკა "გული"	შ.პ.ს. "AD.GROUP"				თბილისი 2012
	პროექტის სახელწოდება: არსებული შენობის რეკონსტრუქციის (მიშენებით) პროექტი	თანამდებობა	გვარი		არქიტექტურული ნაწილი	დაკვეთა №
		დირექტორი	თ.დათებაშვილი		გეგმარება	ფურცელი ა -
	მისამართი: წინანდლის ქუჩა №9	პრ.მთ.არქიტ	თ.დათებაშვილი			თარიღი 17/05/12
		შეასრულა	გ.დათებაშვილი			მასშტაბი 1-200