შეთანხმებული პროექტით

ფასადი 1-11

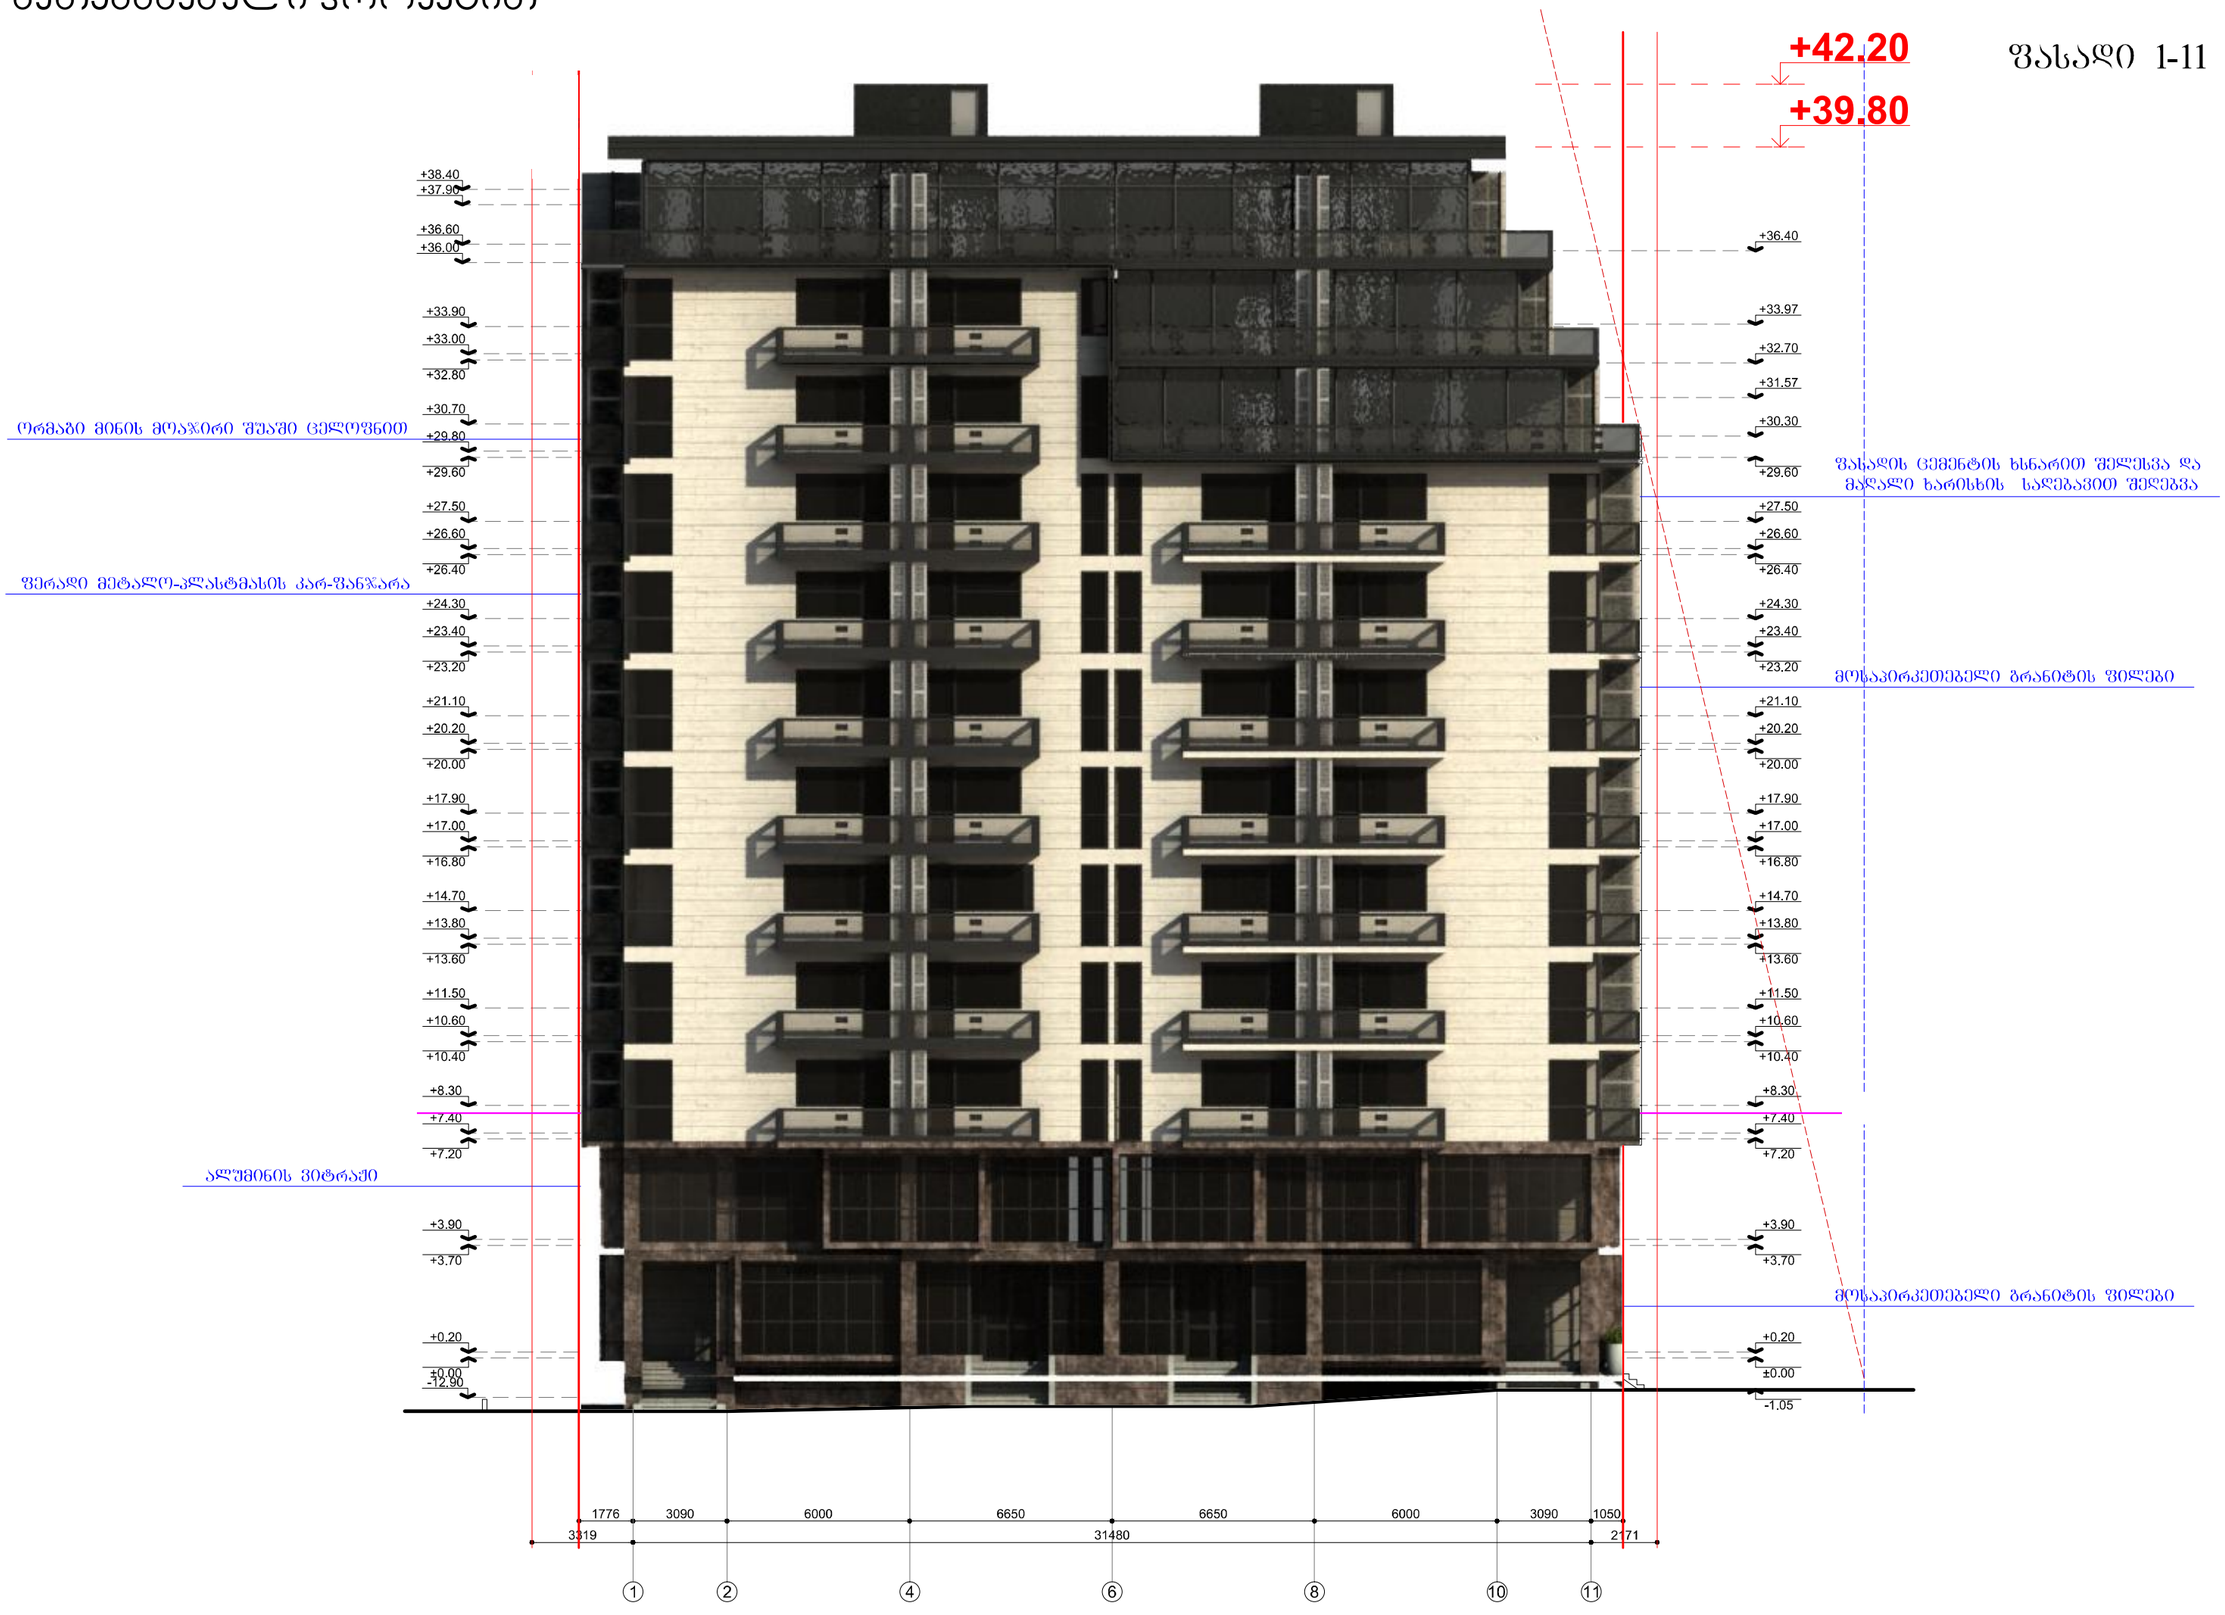

პორექტირებული პროექტით

ფასადი 1-11

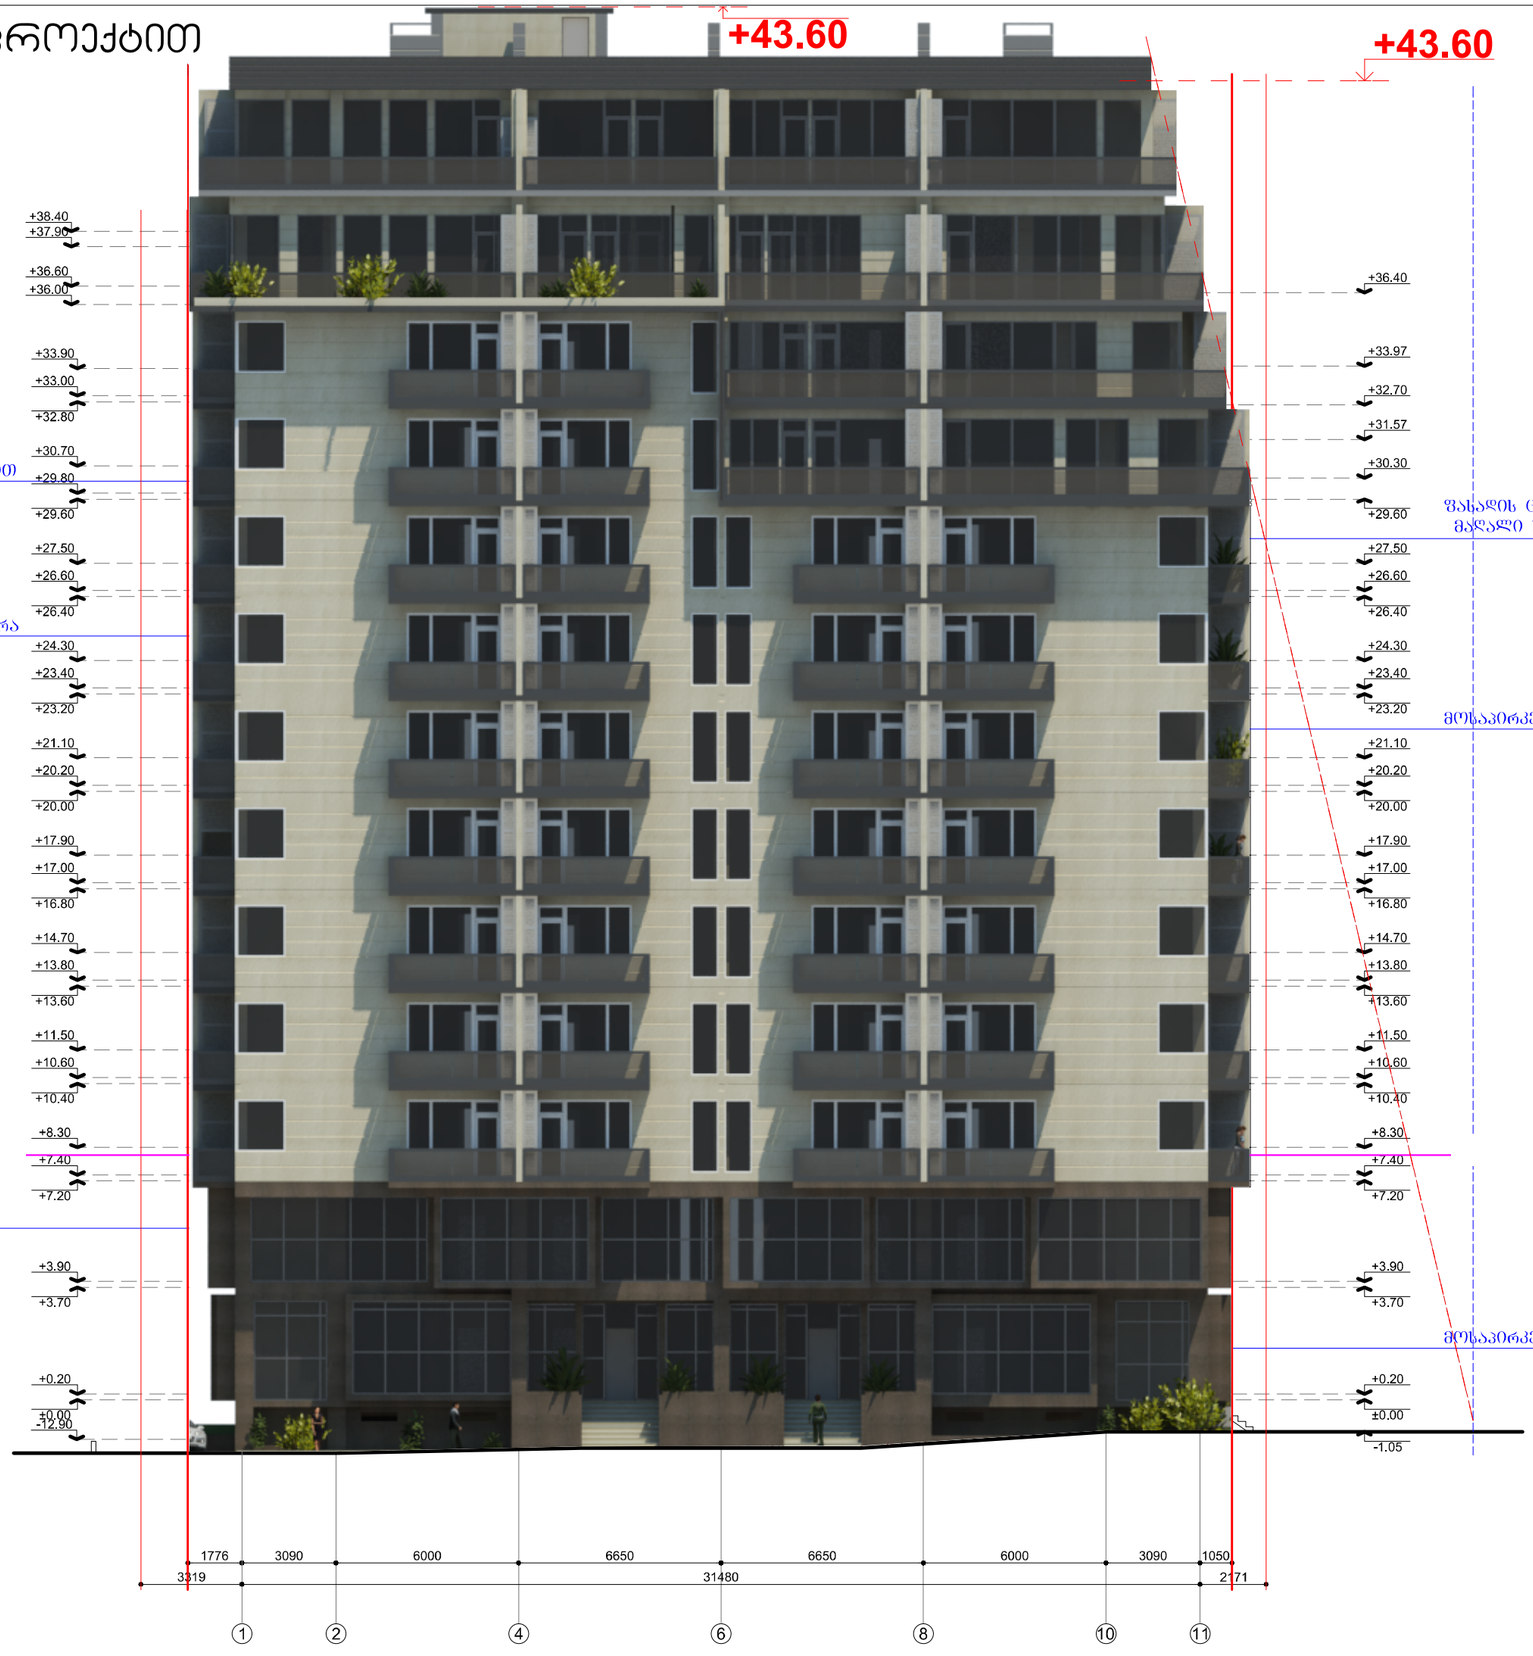

შეთანხმებული პროექტით

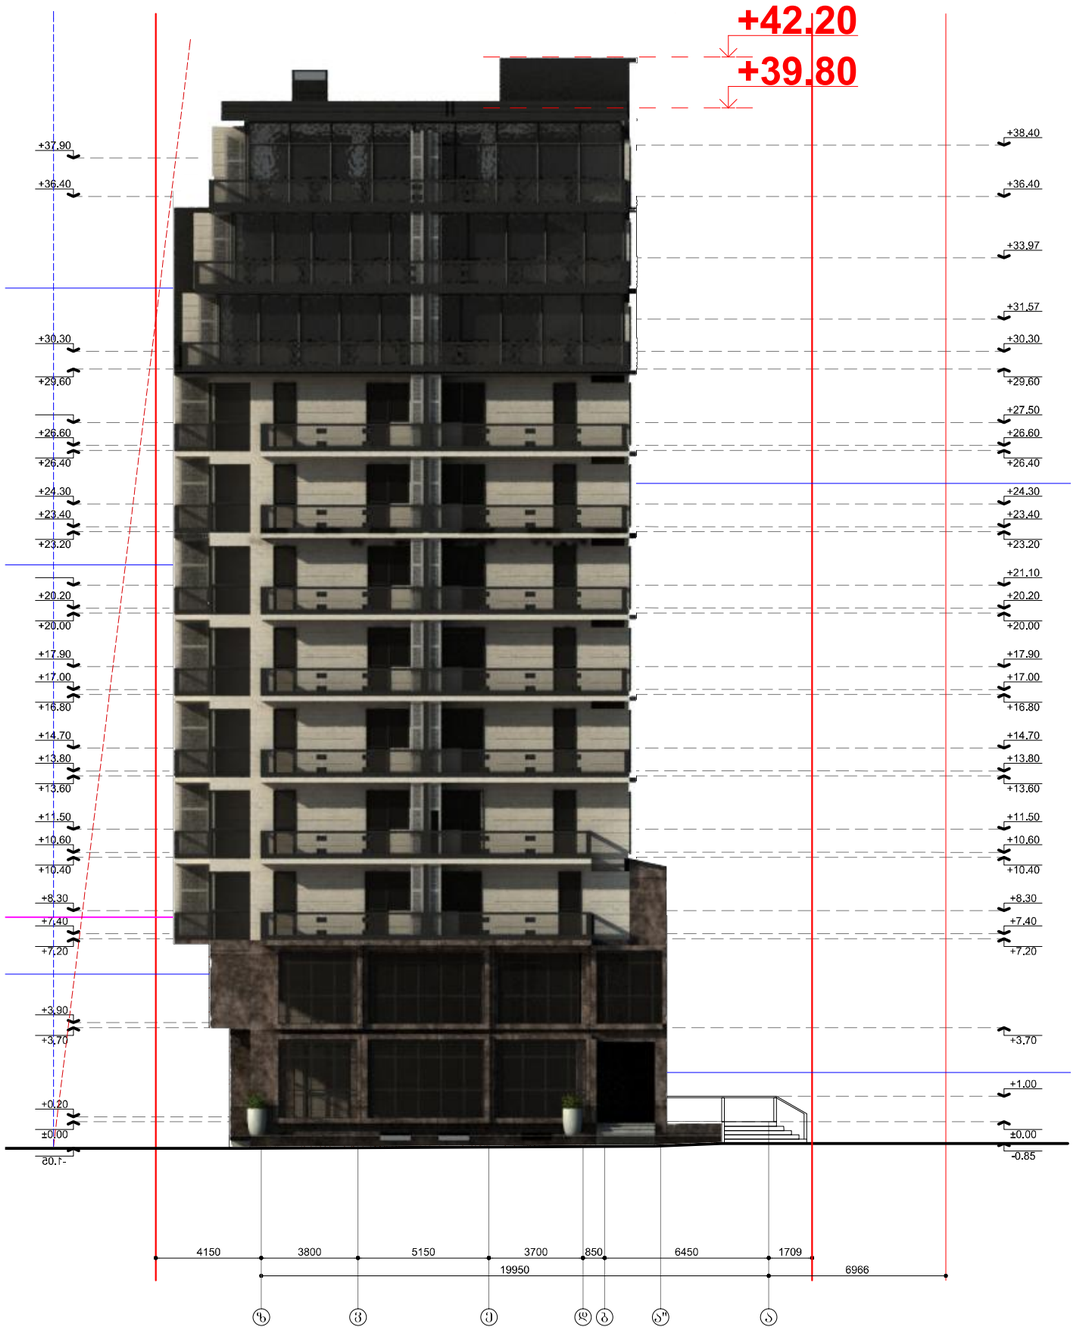

პროექტირებული პროექტით

