1 2 3 4 5 6 3 000 3 300 3 300 3 300 3 400 3 300 2 700

4 800 4 800 4 400 4 800 4 800

შეამოწმა

მასშტაბი 00.07.2015 A - 3

ფორმატი

თარიღი

სტადია

ფასადი 1-6 ღერძებში

კოდი

ნახაზის ნომერი

t 1315

პროექტის დასახელება

ქ. თბილისი, ქ. ტუსკია, 25

a - 14

არქიტექტურული პროექტი

ნახაზის დასახელება

k. surmava

k. surmava

ავტორი

პირობითი აღნიშვნები

თანაავტორი

ექსპლიკაცია

შენიშვნა:
1. ნახაზზე ზომები მოცემულია მილიმეტრებში
2. ნებისმიერი ცვლილება შეთანხმდეს პროექტის ავტორთან და შესაბამის სპეციალისტთან
3. წინამდებარე პროექტი მოიცავს მხოლოდ არქიტექტურულ ნაწილს

თ. აფრიდონიძე

დაკვეთა #

k. surmava

დამკვეთი

დაამუშავა

მრავალბინიანი საცხოვრებელი სახლის
არქიტექტურული პროექტი

პროექტის მისამართი

1:100

ხელმძღვანელი

ფ/პ "კობა სურმავა" საიდენტიფიკაციო კოდი 62001011724
ქ. თბილისი, ზედაზნის ქ. #2 0180 +995 599 916789 +995 571 916789
kobasurmava@gmail.com + 0,30
0,00

+ 3,00
+ 2,70

+ 6,30
+ 6,00

+ 9,60
+ 9,30

+ 2,40

+ 5,70

+ 9,00

+ 12,90
+ 12,60
+ 12,30

+ 16,30

+ 15,90
+ 15,60

+ 19,60
+ 19,30
+ 19,00

+ 22,30
+ 22,00
+ 21,70

შელესვა/შეღებვა:
სპილოს ძვლის ფერი ოლივე orchad K1

აივანი: ლითონის პროფილები
შეღებვა: თეთრი

გათბობა-გაგრილების
აგრეგატი

შელესვა/შეღებვა: თეთრი

კარ-ფანჯრები: მეტალოპლასტმასი, თეთრი

შელესვა/შეღებვა:
ღია ნაცრისფერი გრანტე F2

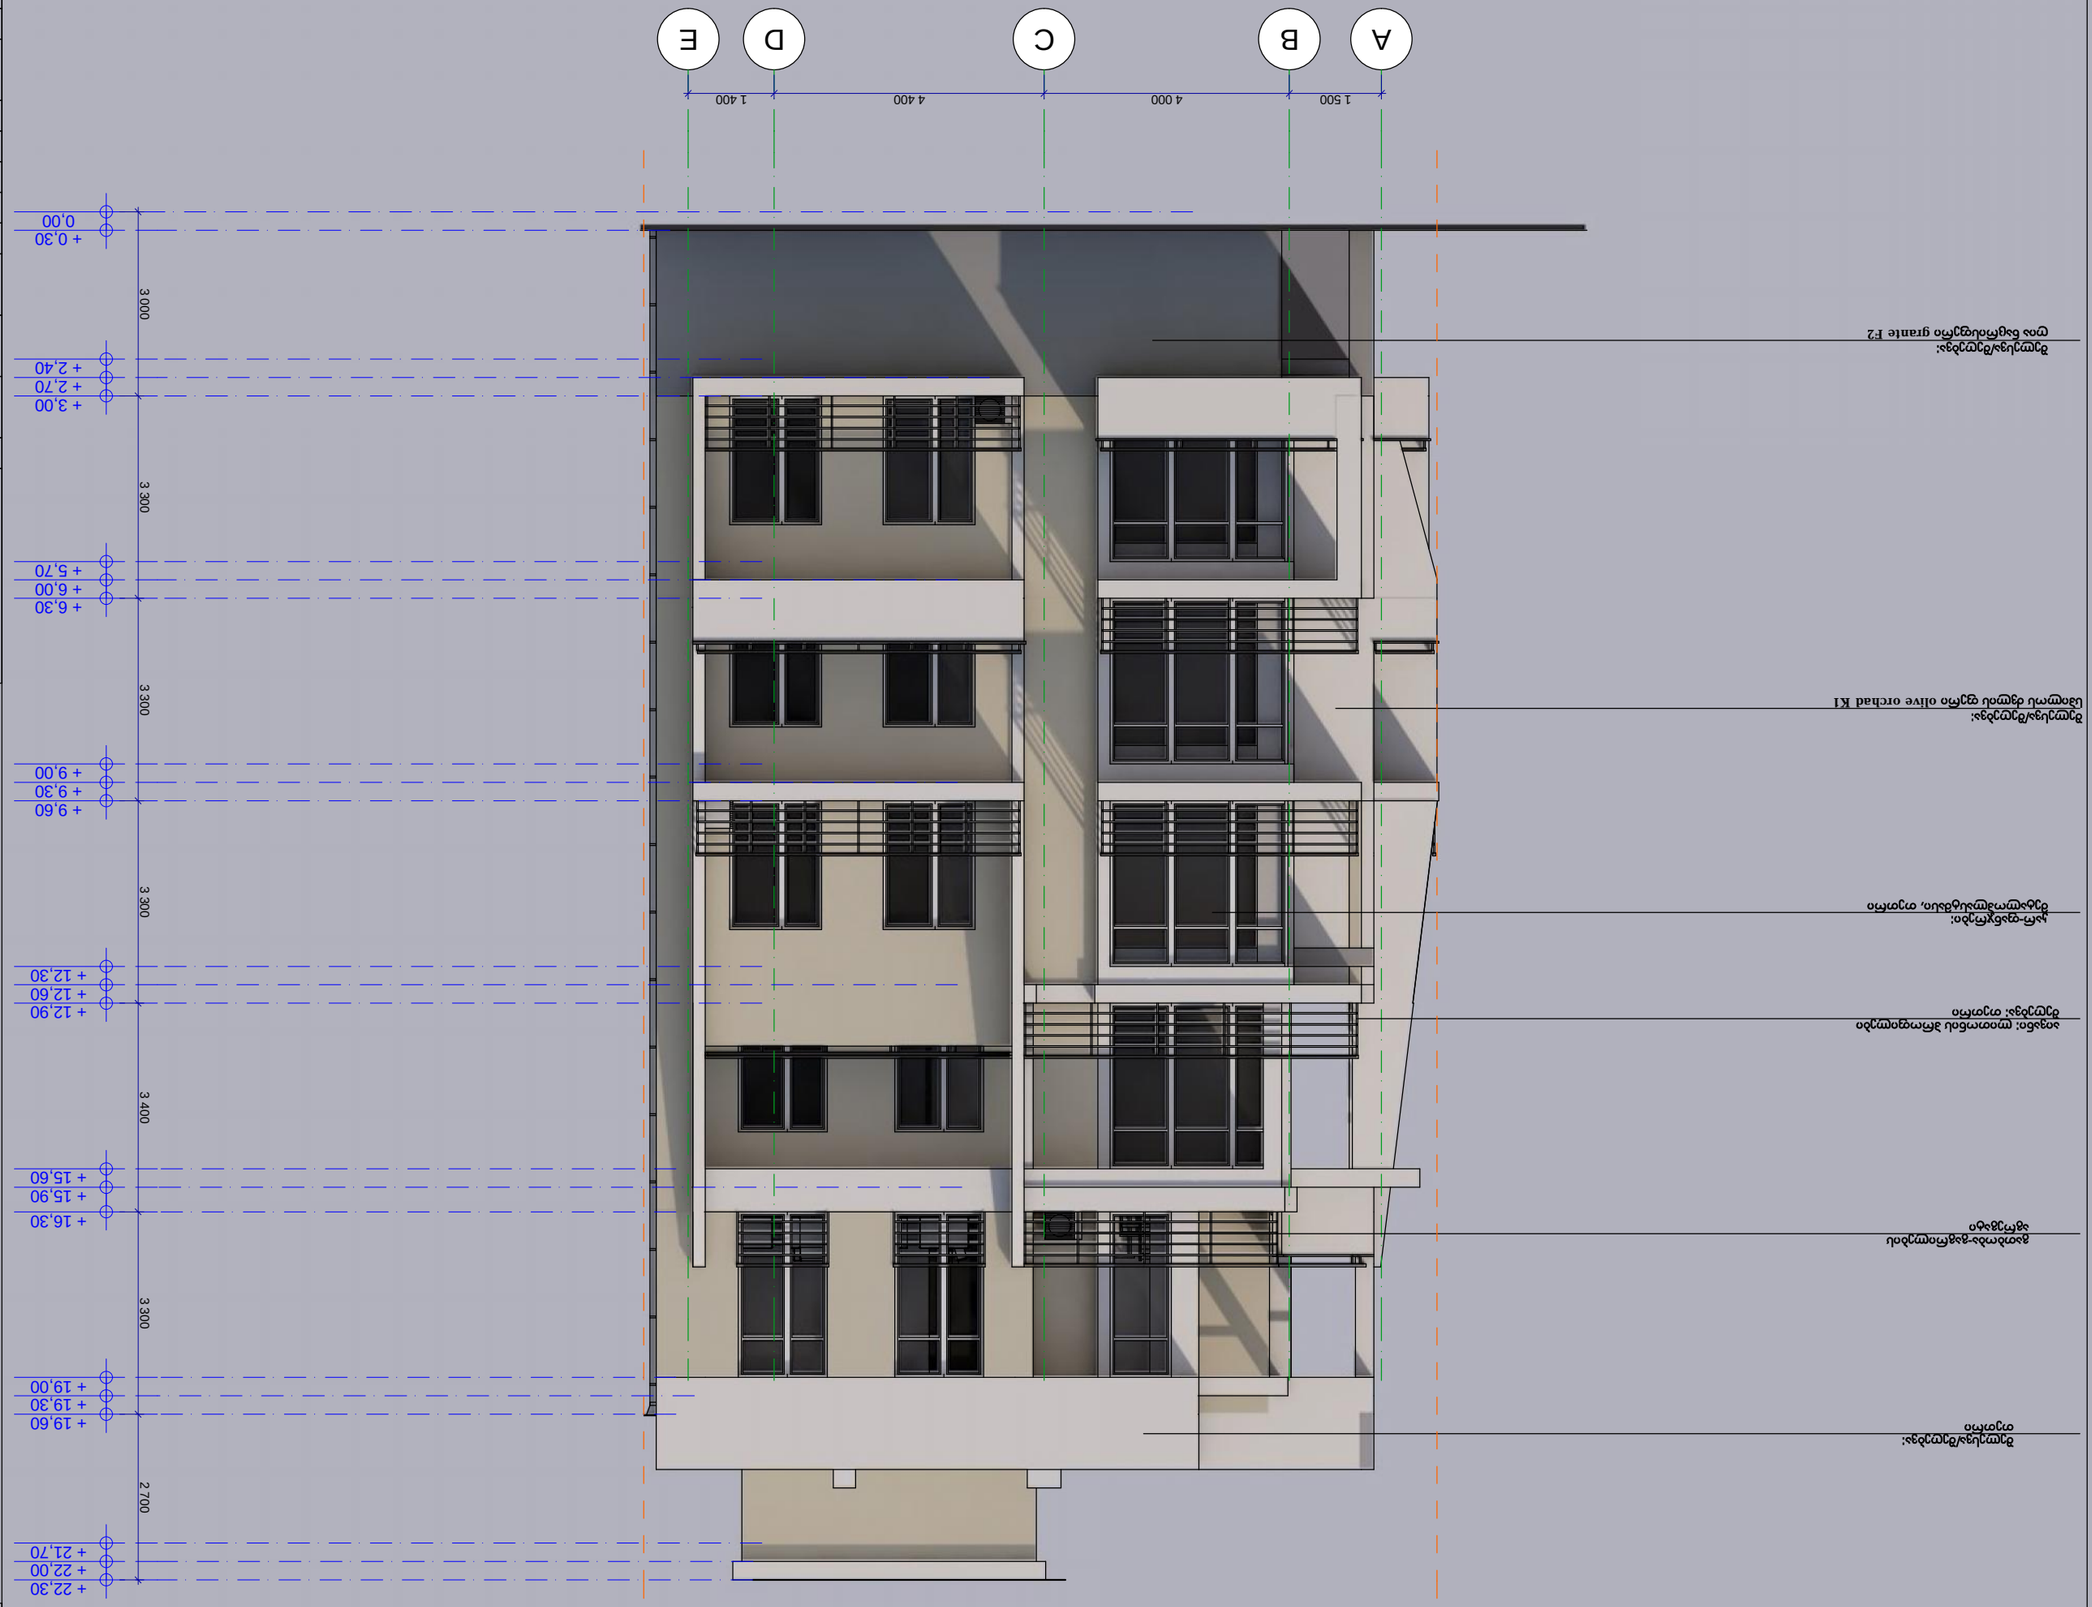

A B C D E 3 000 3 300 3 300 3 300 3 400 3 300 2 700

1 500 4 000 4 400 1 400

შეამოწმა

მასშტაბი 00.07.2015 A - 3

ფორმატი

თარიღი

სტადია

ფასადი A-E ღერძებში

კოდი

ნახაზის ნომერი

t 1315

პროექტის დასახელება

ქ. თბილისი, ქ. ტუსკია, 25

a - 15

არქიტექტურული პროექტი

ნახაზის დასახელება

k. surmava

k. surmava

ავტორი

პირობითი აღნიშვნები

თანაავტორი

ექსპლიკაცია

შენიშვნა:
1. ნახაზზე ზომები მოცემულია მილიმეტრებში
2. ნებისმიერი ცვლილება შეთანხმდეს პროექტის ავტორთან და შესაბამის სპეციალისტთან
3. წინამდებარე პროექტი მოიცავს მხოლოდ არქიტექტურულ ნაწილს

თ. აფრიდონიძე

დაკვეთა #

k. surmava

დამკვეთი

დაამუშავა

მრავალბინიანი საცხოვრებელი სახლის
არქიტექტურული პროექტი

პროექტის მისამართი

1:100

ხელმძღვანელი

ფ/პ "კობა სურმავა" საიდენტიფიკაციო კოდი 62001011724
ქ. თბილისი, ზედაზნის ქ. #2 0180 +995 599 916789 +995 571 916789

kobasurmava@gmail.com + 0,30
0,00

+ 3,00
+ 2,70

+ 6,30
+ 6,00

+ 9,60
+ 9,30

+ 2,40

+ 5,70

+ 9,00

+ 12,90
+ 12,60
+ 12,30

+ 16,30

+ 15,90
+ 15,60

+ 19,60
+ 19,30
+ 19,00

+ 22,30
+ 22,00
+ 21,70

შელესვა/შეღებვა:
სპილოს ძვლის ფერი ოლივე orchad K1

აივანი: ლითონის პროფილები
შეღებვა: თეთრი

გათბობა-გაგრილების
აგრეგატი

შელესვა/შეღებვა: თეთრი

კარ-ფანჯრები: მეტალოპლასტმასი, თეთრი

შელესვა/შეღებვა:
ღია ნაცრისფერი გრანტე F2

6 5 4 3 2 1 3 000 3 300 3 300 3 300 3 400 3 300 2 700

4 800 4 800 4 400 4 800 4 800

შეამოწმა

მასშტაბი 00.07.2015 A - 3

ფორმატი

თარიღი

სტადია

ფასადი 6-1 ღერძებში

კოდი

ნახაზის ნომერი

t 1315

პროექტის დასახელება

ქ. თბილისი, ქ. ტუსკია, 25

a - 16

არქიტექტურული პროექტი

ნახაზის დასახელება

k. surmava

k. surmava

ავტორი

პირობითი აღნიშვნები

თანაავტორი

ექსპლიკაცია

შენიშვნა:
1. ნახაზზე ზომები მოცემულია მილიმეტრებში
2. ნებისმიერი ცვლილება შეთანხმდეს პროექტის ავტორთან და შესაბამის სპეციალისტთან
3. წინამდებარე პროექტი მოიცავს მხოლოდ არქიტექტურულ ნაწილს

თ. აფრიდონიძე

დაკვეთა #

k. surmava

დამკვეთი

დაამუშავა

მრავალბინიანი საცხოვრებელი სახლის
არქიტექტურული პროექტი

პროექტის მისამართი

1:100

ხელმძღვანელი

ფ/პ "კობა სურმავა" საიდენტიფიკაციო კოდი 62001011724
ქ. თბილისი, ზედაზნის ქ. #2 0180 +995 599 916789 +995 571 916789
kobasurmava@gmail.com + 0,30 0,00

+ 3,00
+ 2,70

+ 6,30
+ 6,00

+ 9,60
+ 9,30

+ 2,40

+ 5,70

+ 9,00

+ 12,90
+ 12,60
+ 12,30

+ 16,30

+ 15,90
+ 15,60

+ 19,60
+ 19,30
+ 19,00

+ 22,30
+ 22,00
+ 21,70

შელესვა/შეღებვა:
სპილოს ძვლის ფერი ოლივე orchad K1

აივანი: ლითონის პროფილები
შეღებვა: თეთრი

შუშა-ბლოკი
სტანდარტული

შელესვა/შეღებვა: თეთრი

წყალამრიდი
სისტემა

შელესვა/შეღებვა:
ღია ნაცრისფერი გრანტე F2

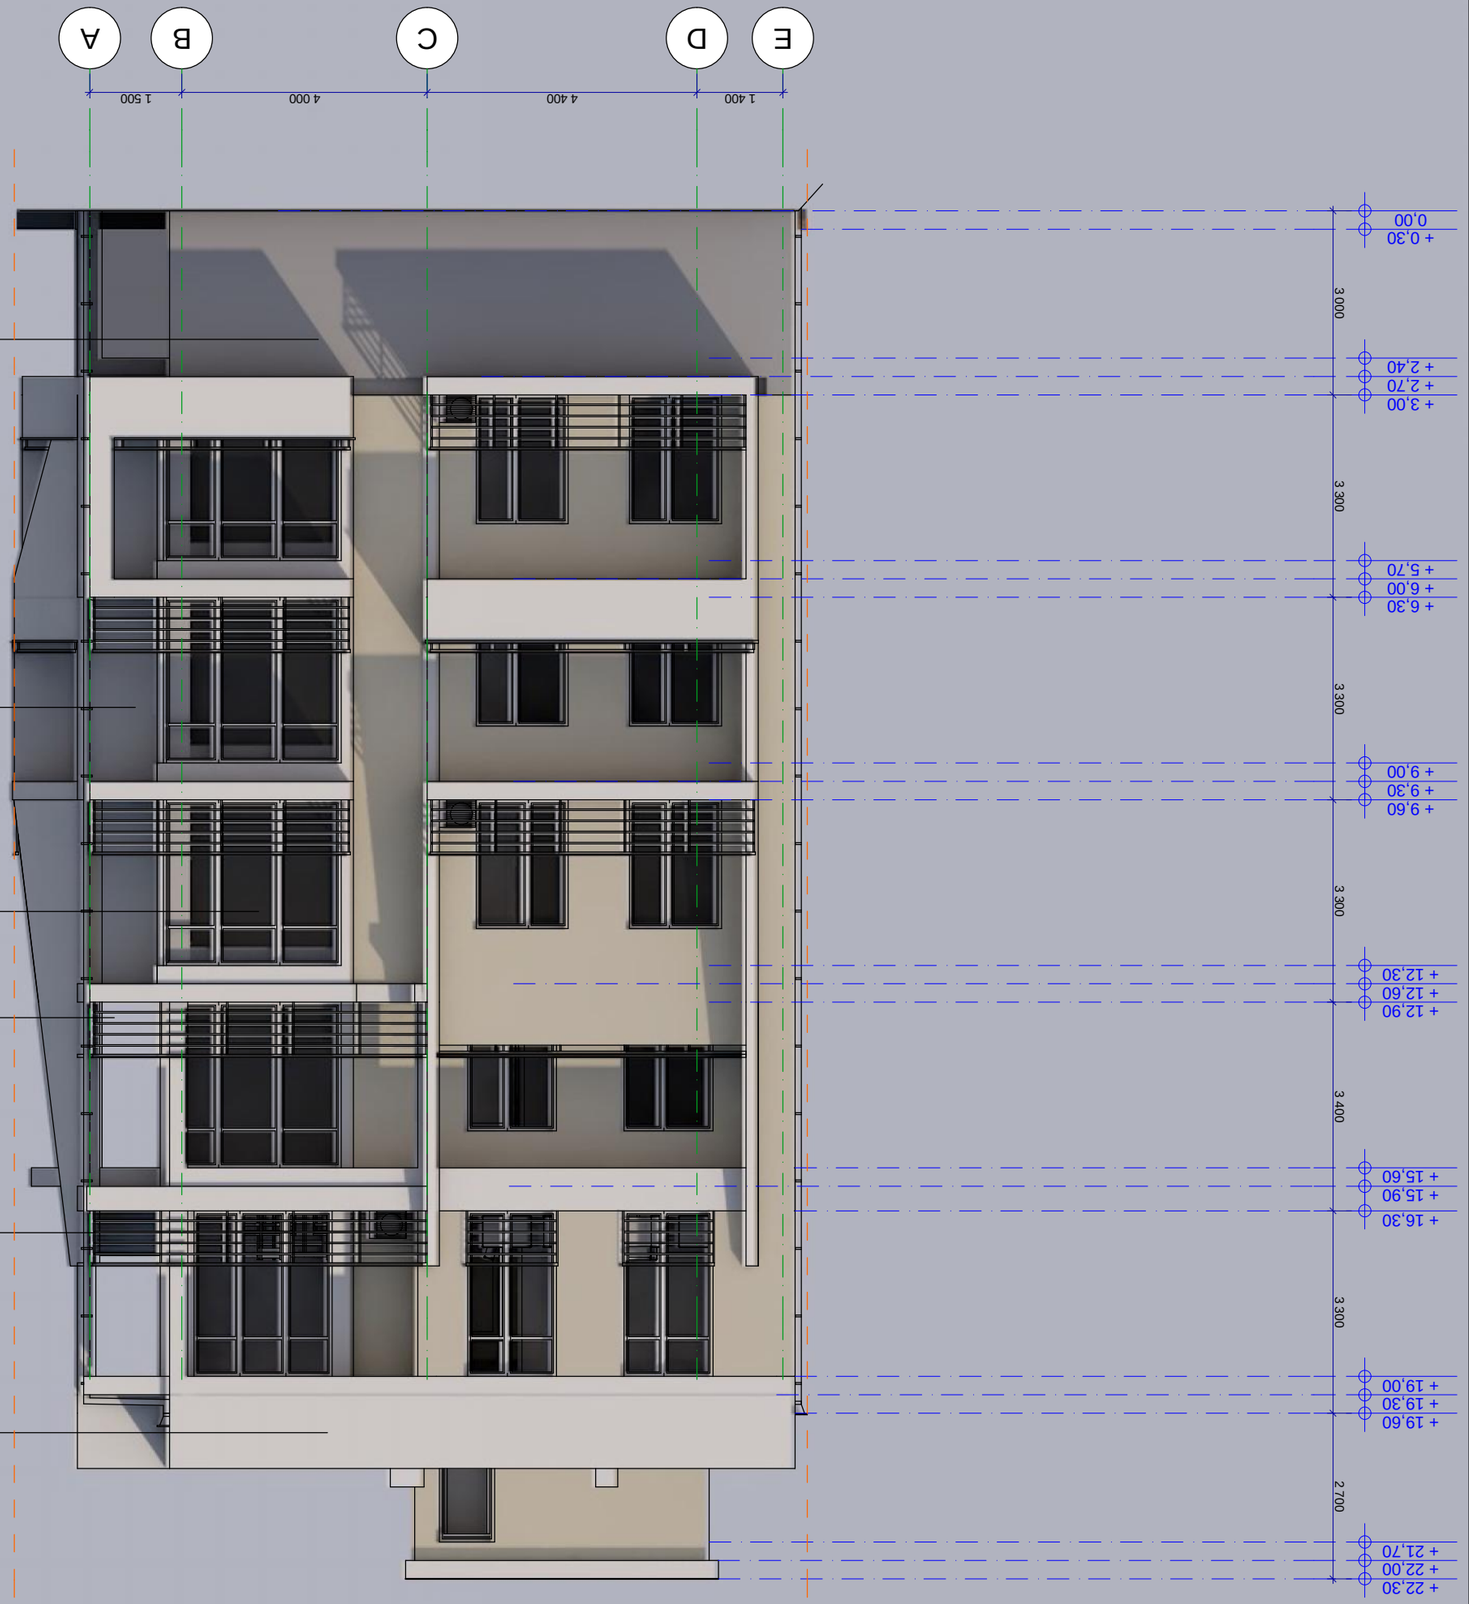

E D C B A 3 000 3 300 3 300 3 300 3 400 3 300 2 700

1 400 4 400 4 000 1 500

შეამოწმა

მასშტაბი 00.07.2015 A - 3

ფორმატი

თარიღი

სტადია

ფასადი E-A ღერძებში

კოდი

ნახაზის ნომერი

t 1315

პროექტის დასახელება

ქ. თბილისი, ქ. ტუსკია, 25

a - 17

არქიტექტურული პროექტი

ნახაზის დასახელება

k. surmava

k. surmava

ავტორი

პირობითი აღნიშვნები

თანაავტორი

ექსპლიკაცია

შენიშვნა:
1. ნახაზზე ზომები მოცემულია მილიმეტრებში
2. ნებისმიერი ცვლილება შეთანხმდეს პროექტის ავტორთან და შესაბამის სპეციალისტთან
3. წინამდებარე პროექტი მოიცავს მხოლოდ არქიტექტურულ ნაწილს

თ. აფრიდონიძე

დაკვეთა #

k. surmava

დამკვეთი

დაამუშავა

მრავალბინიანი საცხოვრებელი სახლის
არქიტექტურული პროექტი

პროექტის მისამართი

1:100

ხელმძღვანელი

ფ/პ "კობა სურმავა" საიდენტიფიკაციო კოდი 62001011724
ქ. თბილისი, ზედაზნის ქ. #2 0180 +995 599 916789 +995 571 916789

kobasurmava@gmail.com + 0,30
0,00

+ 3,00
+ 2,70

+ 6,30
+ 6,00

+ 9,60
+ 9,30

+ 2,40

+ 5,70

+ 9,00

+ 12,90
+ 12,60
+ 12,30

+ 16,30

+ 15,90
+ 15,60

+ 19,60
+ 19,30
+ 19,00

+ 22,30
+ 22,00
+ 21,70

შელესვა/შეღებვა:
სპილოს ძვლის ფერი ოლივე orchad K1

აივანი: ლითონის პროფილები
შეღებვა: თეთრი

გათბობა-გაგრილების
აგრეგატი

შელესვა/შეღებვა: თეთრი

კარ-ფანჯრები: მეტალოპლასტმასი, თეთრი

შელესვა/შეღებვა:
ღია ნაცრისფერი გრანტე F2