სიმაღლის განსაზღვრის სქემა

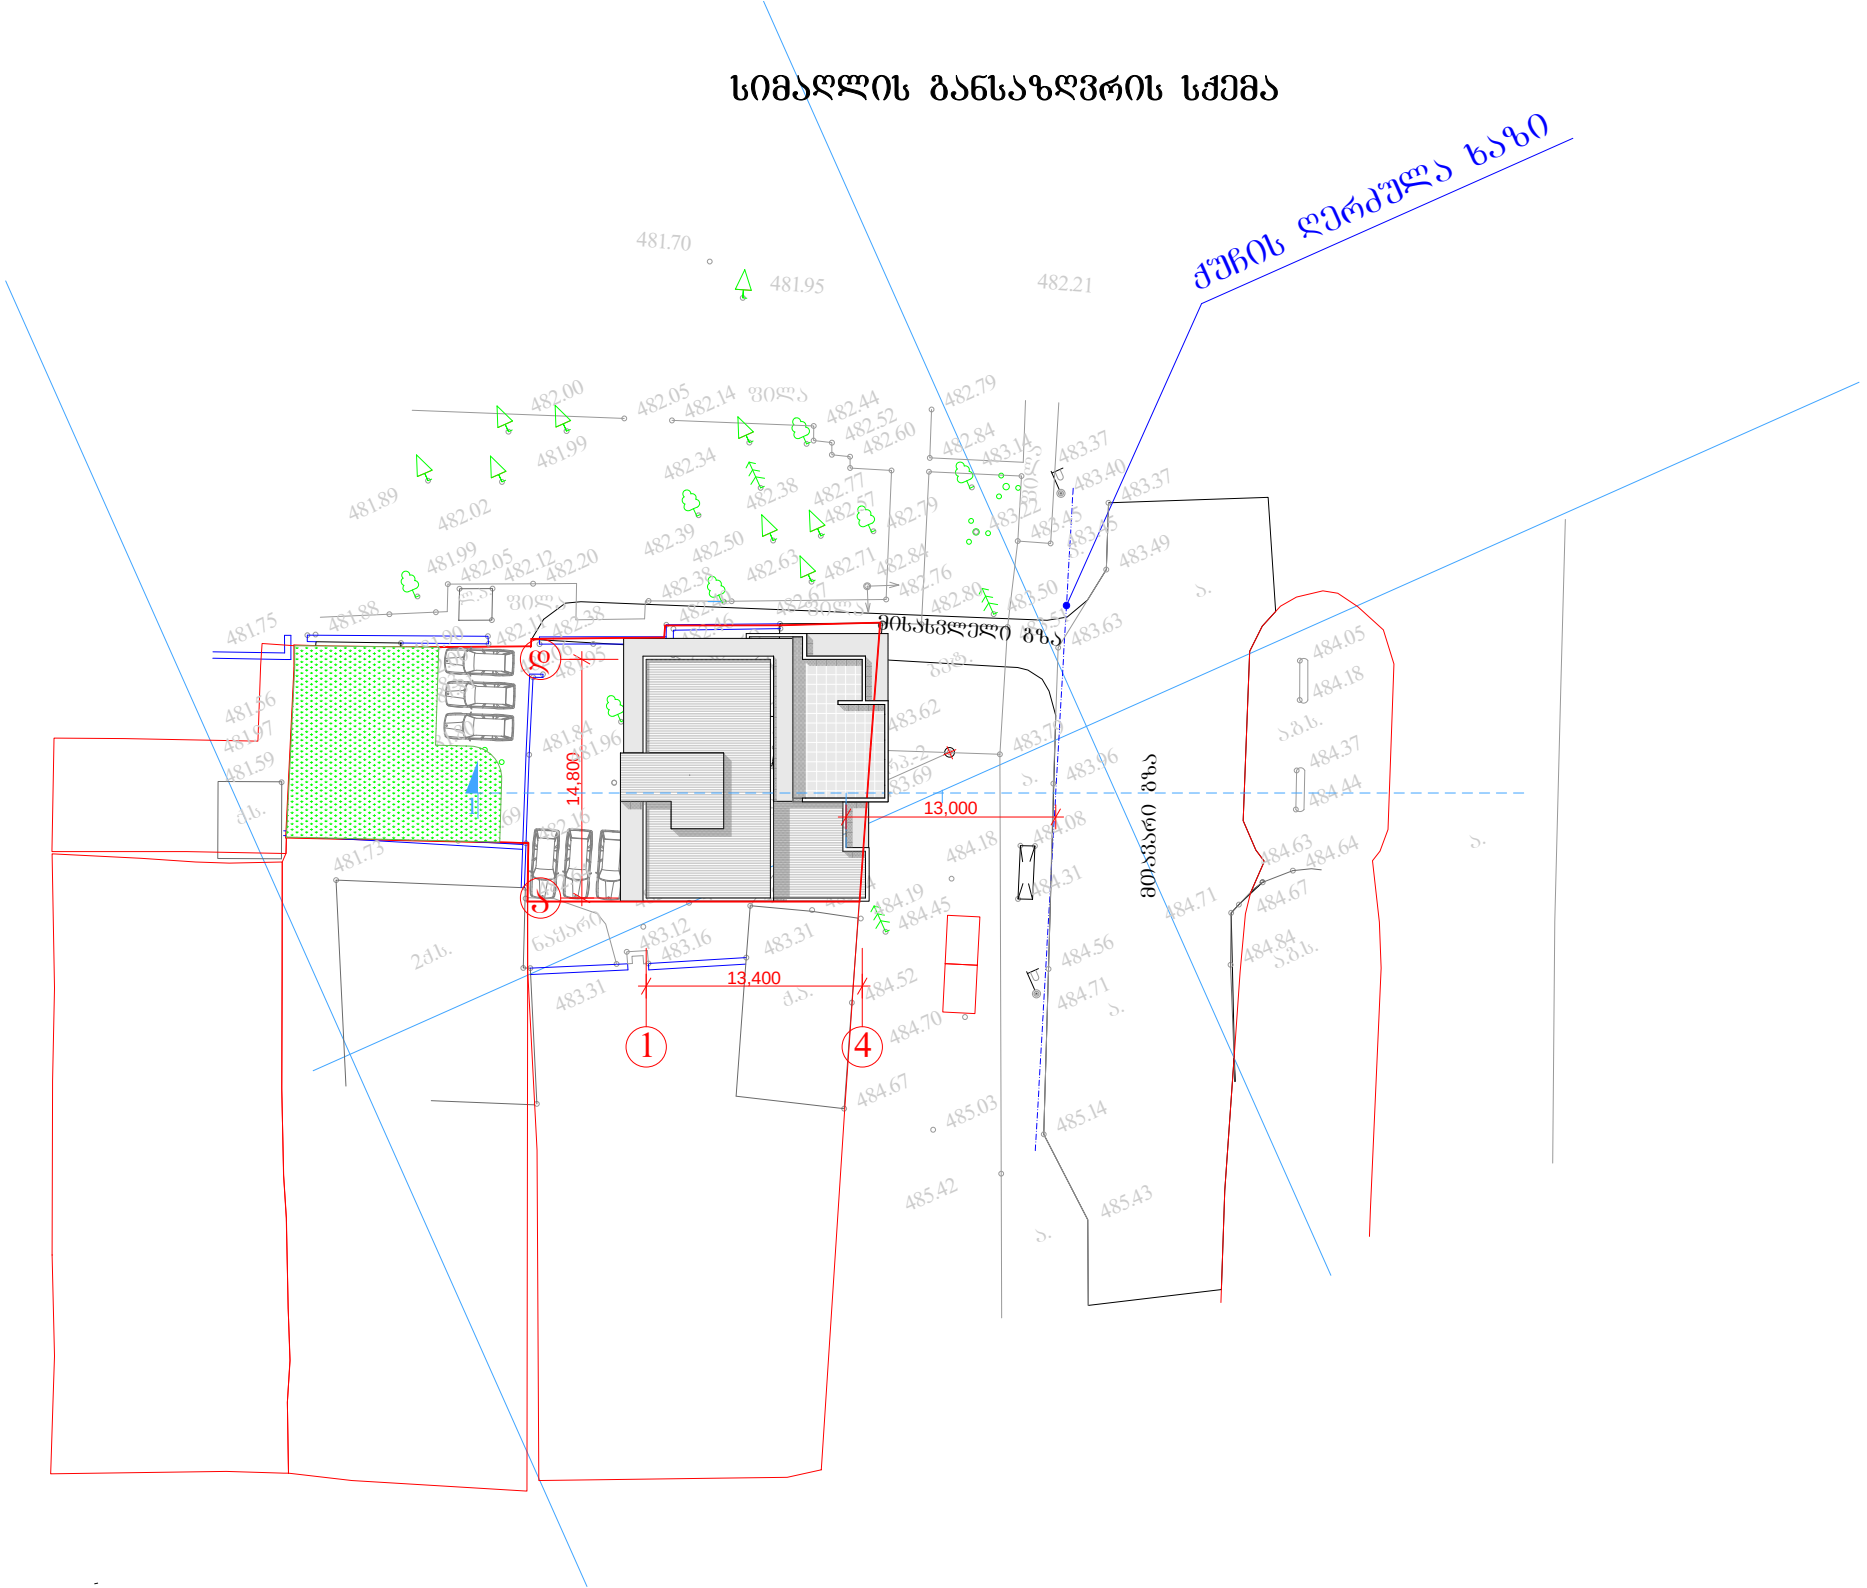

სიმაღლის განმსაზღვრელი ჭრილი
მ 1:100

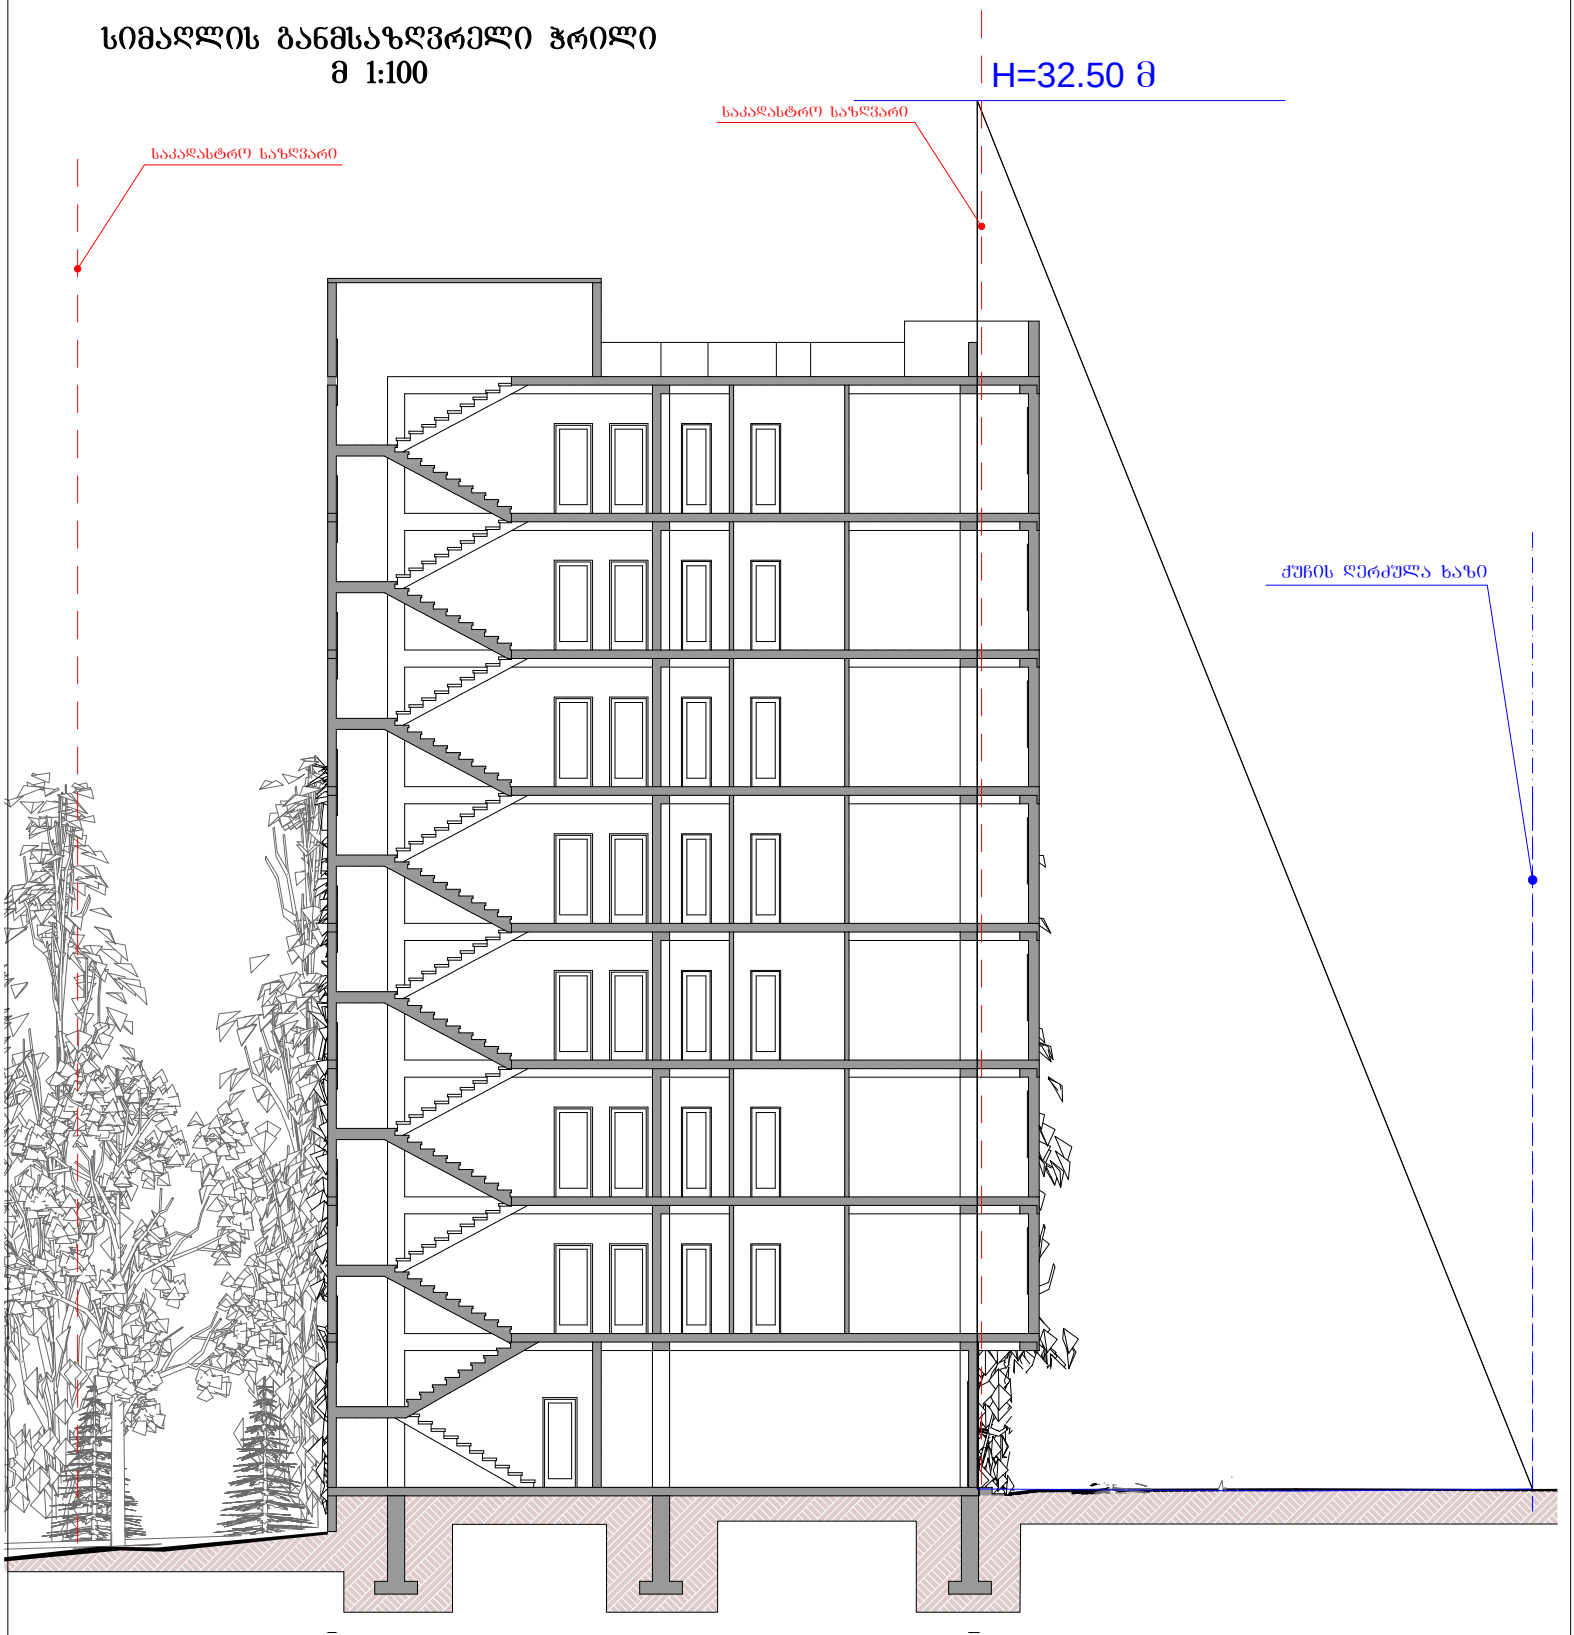

PROJECT	დირექტორი	მ. რევაზიშვილი		დამკვეთი შ.პ.ს. "ეი ემ ბილდინგ ჯოშა"	სტადია	ფურც.	თარიღი	მასშტაბი
	პრ. ავტორები	მ. რევაზიშვილი			პრ.		21.07.15	
				ქ.თბილისი შატილის ქ. № 30-ის მინდებარედ	შ.პ.ს. "არქ-დიზაინ პროექტი" თბილისი, უზნაძის №12 ტელ: 5 77 474 293			
	დაამუშავა	შ. მაღრაძე						