
HEXASTYLE LTD

# კორექტირებული პირველი სართულის გეგმა (ნიშნული 0.00)

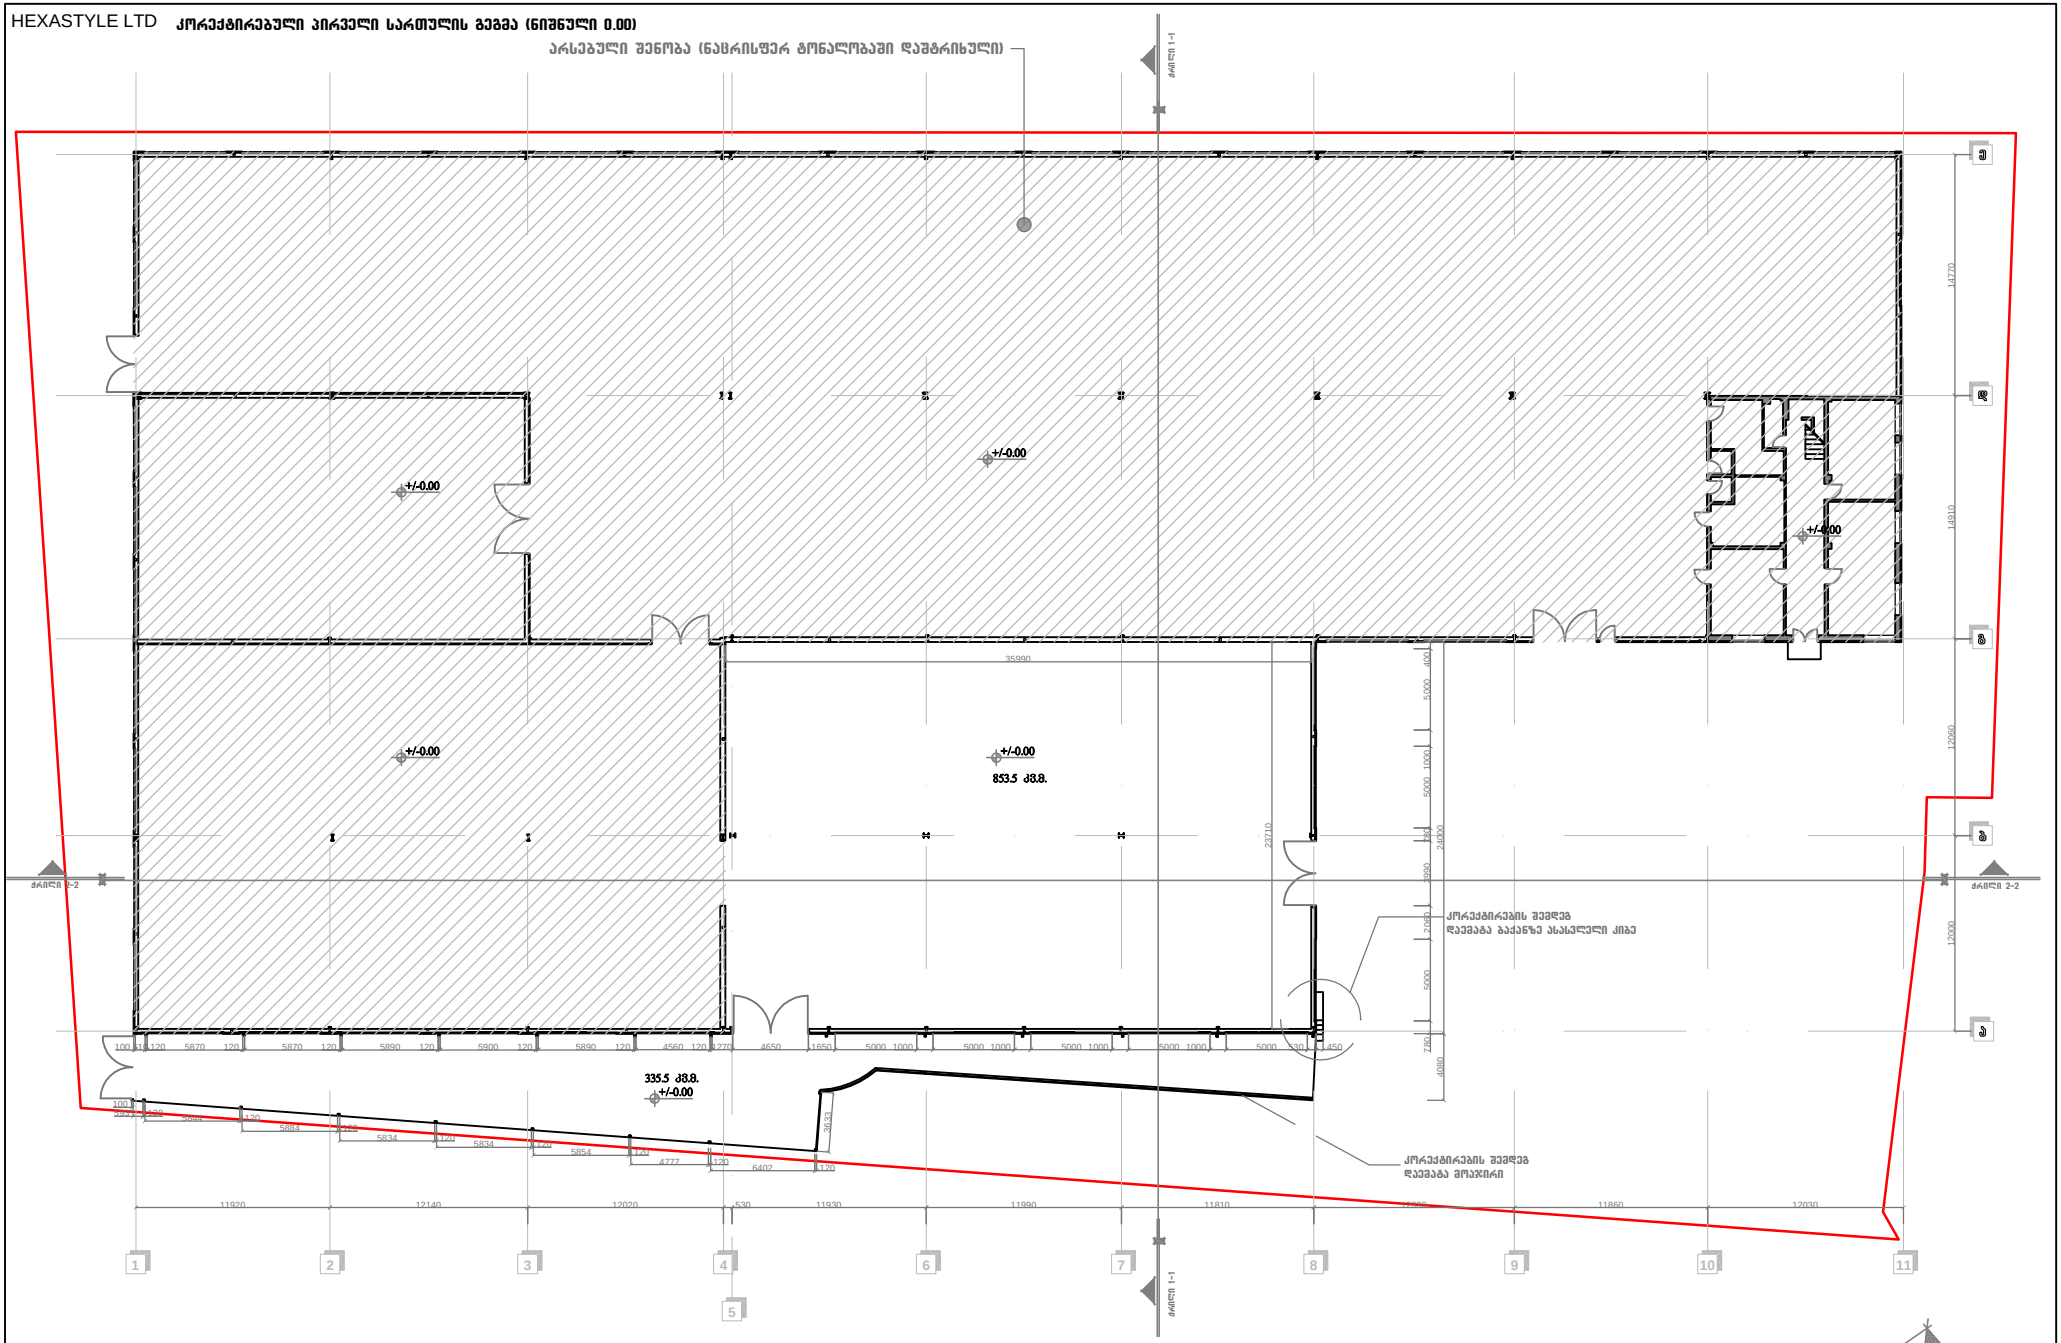


საკორექტირო ორგანიზაცია შ.პ.ს. პექსასტილი (ს.კ. 404935898)
მისამართი: ქ. თბილისი, დ. აღმაშენებლის ხეივ. №240, კახა გენდუქიძის საუნივერსიტეტო კამპუსი
ტელ: 995 574 170888
ელ. ფოსტა: ltdhexastyle@gmail.com

არქიტექტორი (პროექტის ავტორი)-ლევან სიხარულიძე

პროექტის დასახელება: სანაპირო შენობის რეკონსტრუქციის კორექტირებული პროექტი
მისამართი: ქ. თბილისი, იაროსლავ ივანოვის (ყოფ. ქერჩის) ქ. №10


დამკვეთი: გიგი ბამეკაშვილი

ფურცლის სტანდარტი A3
მასშტაბი-1:300
თარიღი: 07.2015.
სტად. პროექტის კორექტირება

ტექ. ინფორმაცია:
საერთო ფართი-5360.4 კმ.მ.
ბანაშენიანების ფართობი-5344.4
საერთო ფართი I სართულზე საერთოდან - 5199.38 კმ.მ.
მათ შორის:
არსებული - 4010.38 კმ.მ.
საკორექტირო - 1189 კმ.მ.

HEXASTYLE LTD **კორექტირებული პროექტი. გადახურვის გეგმა**

არსებული შენობა (ნაცრისფერ ტონალობაში დაშტრიხული)

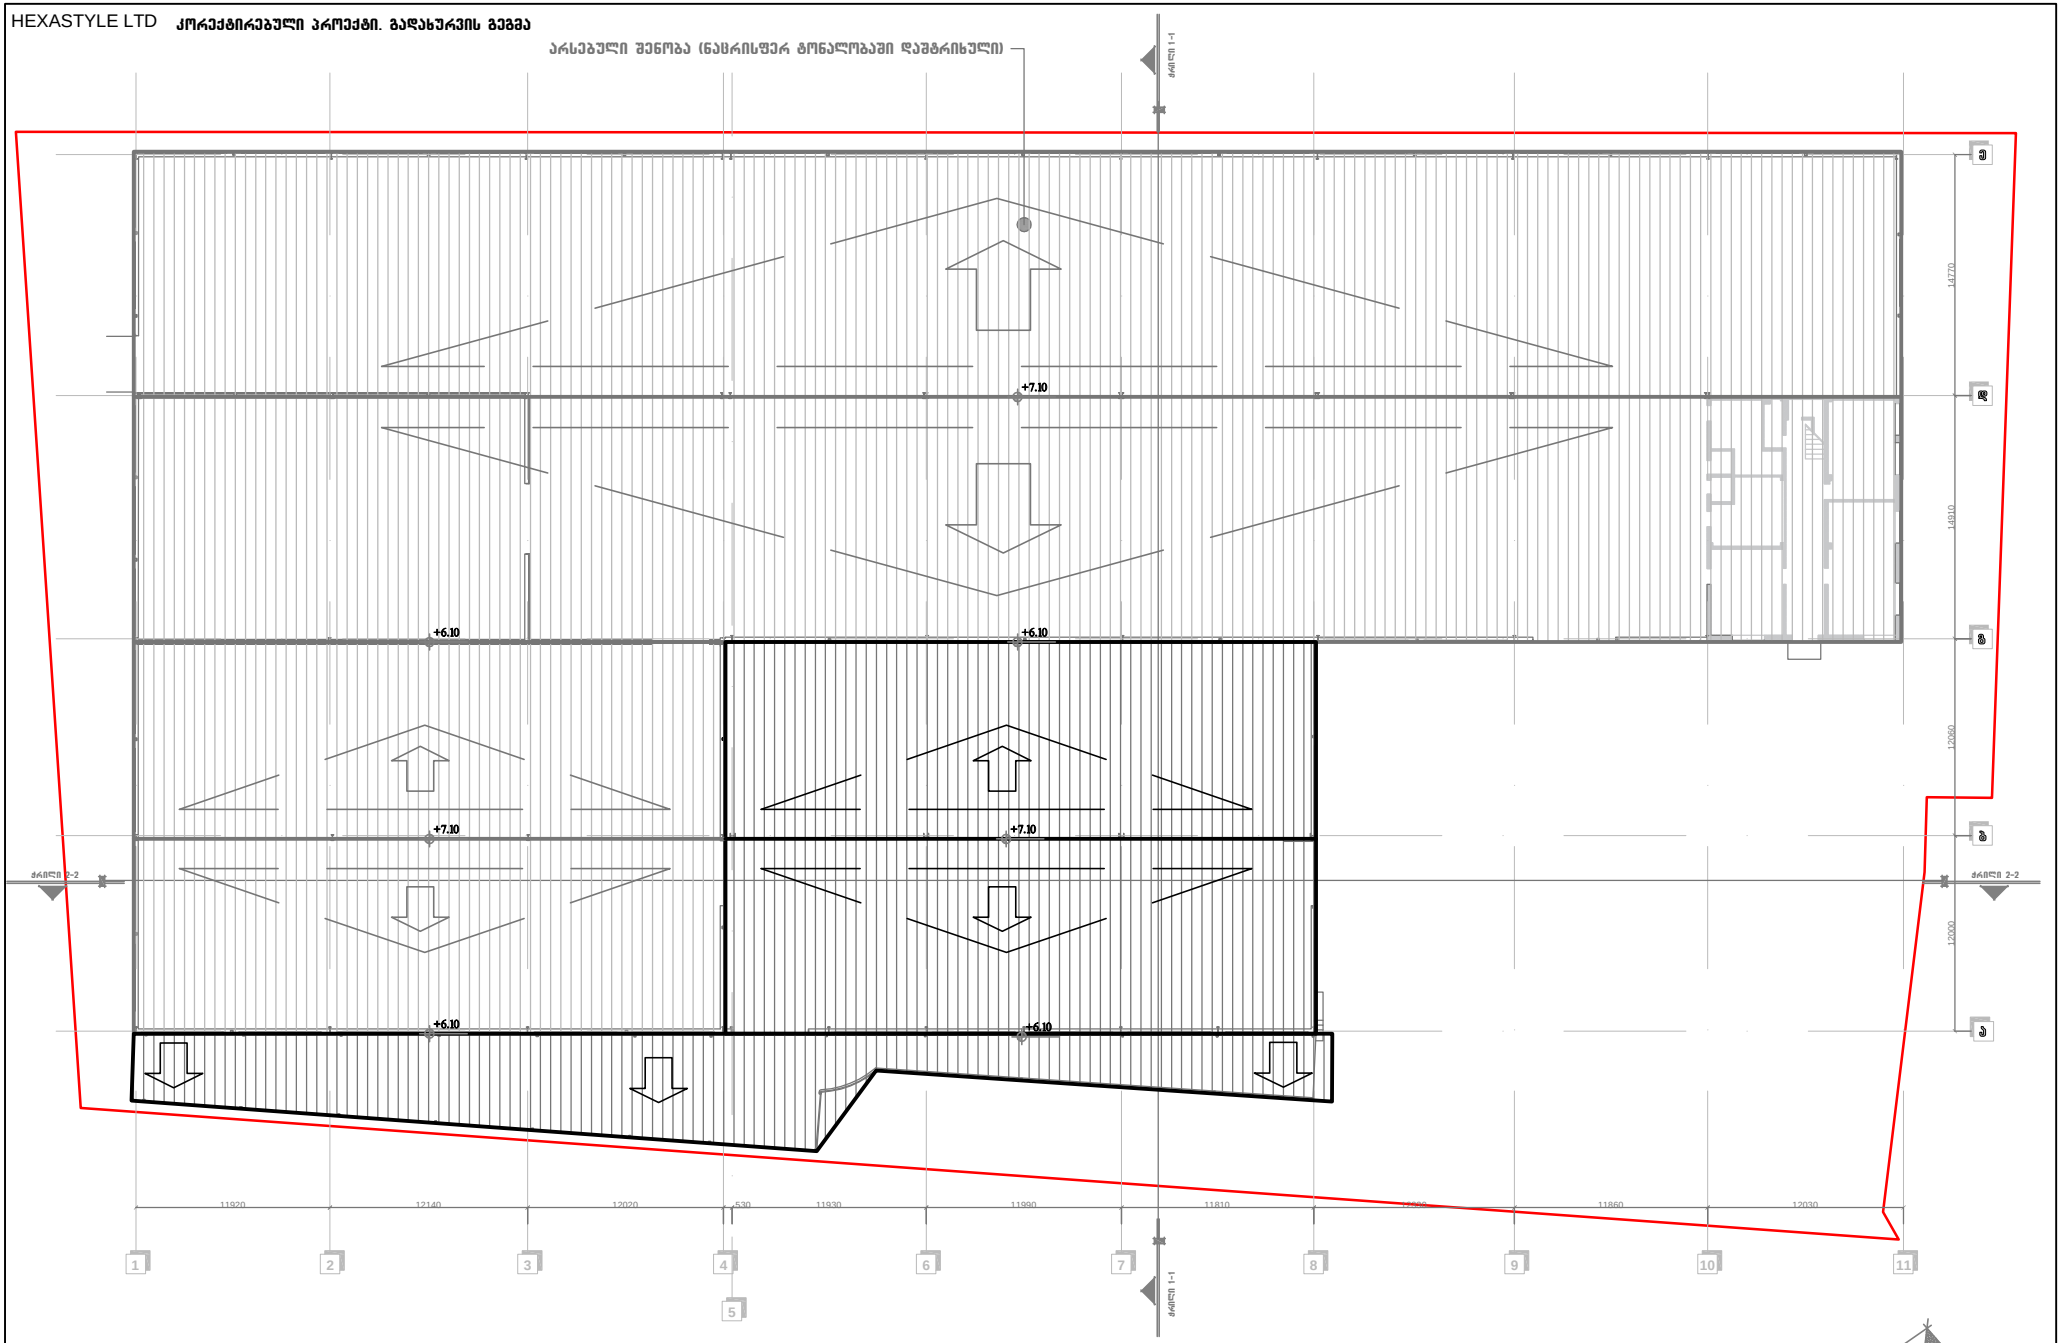



**საპროექტო ორგანიზაცია** შ.პ.ს. პექსასტილი (ს.კ. 404935898)
**მისამართი:** ქ. თბილისი, დ. აღმაშენებლის ხეივ. №240, კახა გენდუქიძის საუნივერსიტეტო კამპუსი
**ტელ:** 995 574 170888
**ელ. ფოსტა:** ltdhexastyle@gmail.com

**არქიტექტორი** (პროექტის ავტორი)-ლევან სიხარულიძე


**პროექტის დასახელება:** სანაპიროზე შენობის რეკონსტრუქციის კორექტირებული პროექტი
**მისამართი:** ქ. თბილისი, იაროსლავ ივანოვის (ყოფ. ქერჩის) ქ. №10

**დამკვეთი:** გიგი გამყრელიძე

**ფურცლის სტანდარტი** A3
**მასშტაბი**-1:300
**თარიღი:** 07.2015.
**სტად.** პროექტის კორექტირება