
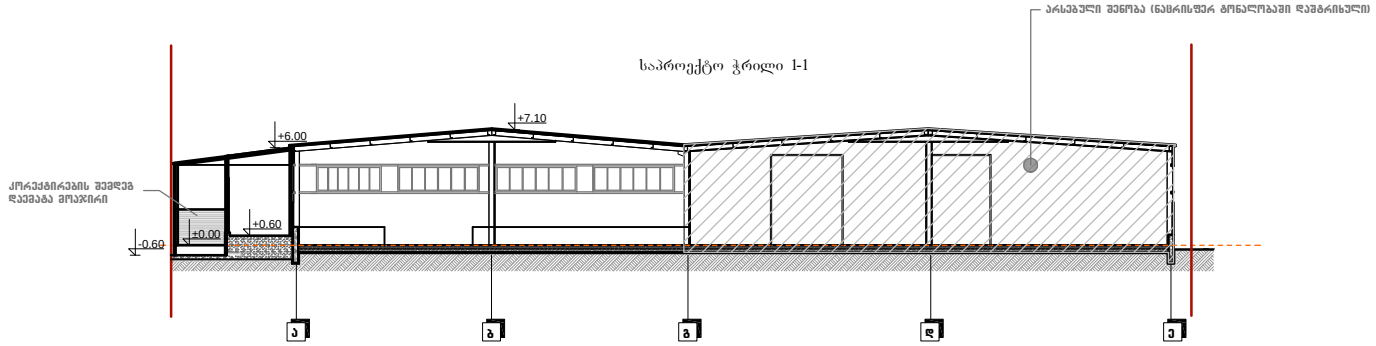


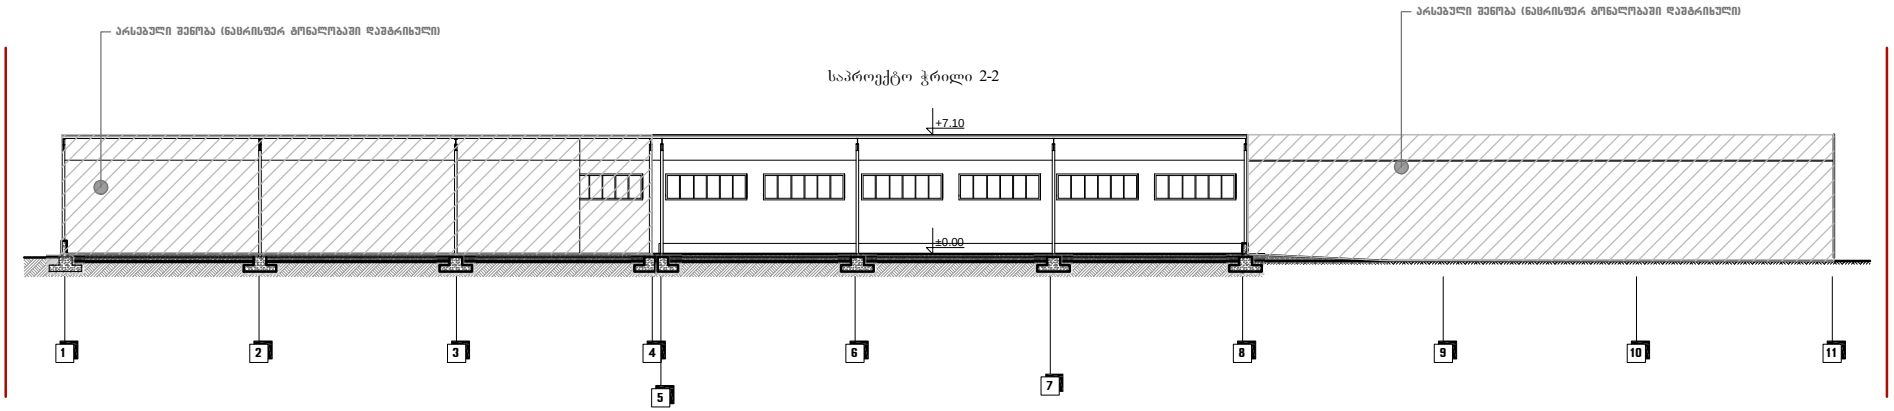

საპროექტო ორგანიზაცია შ.პ.ს. პექსასტილი (ს.კ. 404935898)
მისამართი: ქ. თბილისი, დ. აღმაშენებლის ხეივ. №240, კახა ბენდუქიძის საუნივერსიტეტო კამპუსი
ტელ: 995 574 170888
ელ. ფოსტა: ltdhexastyle@gmail.com

არქიტექტორი (პროექტის ავტორი)-ლევან სიხარულიძე

პროექტის დასახელება: სანარმოო შენობის რეკონსტრუქციის კორექტირებული პროექტი
მისამართი: ქ. თბილისი, იაროსლავ ივანოვის (ყოფ. ქერჩის) ქ. №10

დამკვეთი: გიგი ბაბუკაშვილი

ფურცლის სტანდარტი A3
მასშტაბი-1:300
თარიღი: 07.2015.
სტად. პროექტის კორექტირება