კორექტირების შემდეგ დამატებული მოაჯირი



კორექტირების შემდეგ დამატებული კიბე

გაზონის დეკორატიული ღობე

ტერიტორია მოისრეშება

საპროექტო ორგანიზაცია შ.პ.ს. პექსასტილი (ს.კ. 404935898)
მისამართი: ქ. თბილისი, დ. აღმაშენებლის ხეივ. №240, კახა ბენდუქიძის საუნივერსიტეტო კამპუსი
ტელ: 995 574 170888
ელ. ფოსტა: ltdhexastyle@gmail.com

არქიტექტორი (პროექტის ავტორი-ლევან სიხარულიძე

პროექტის დასახელება: სანარმო შენობის რეკონსტრუქციის კორექტირებული პროექტი
მისამართი: ქ. თბილისი, იოსებიშვილ იაკობის (ყოფ. ქერჩის) ქ. №10

დამკვეთი: გიგი მამუკაშვილი

ფურცლის სტანდარტი A3
მასშტაბი-1:300
თარიღი: 07.2015.
სტად. პროექტის კორექტირება

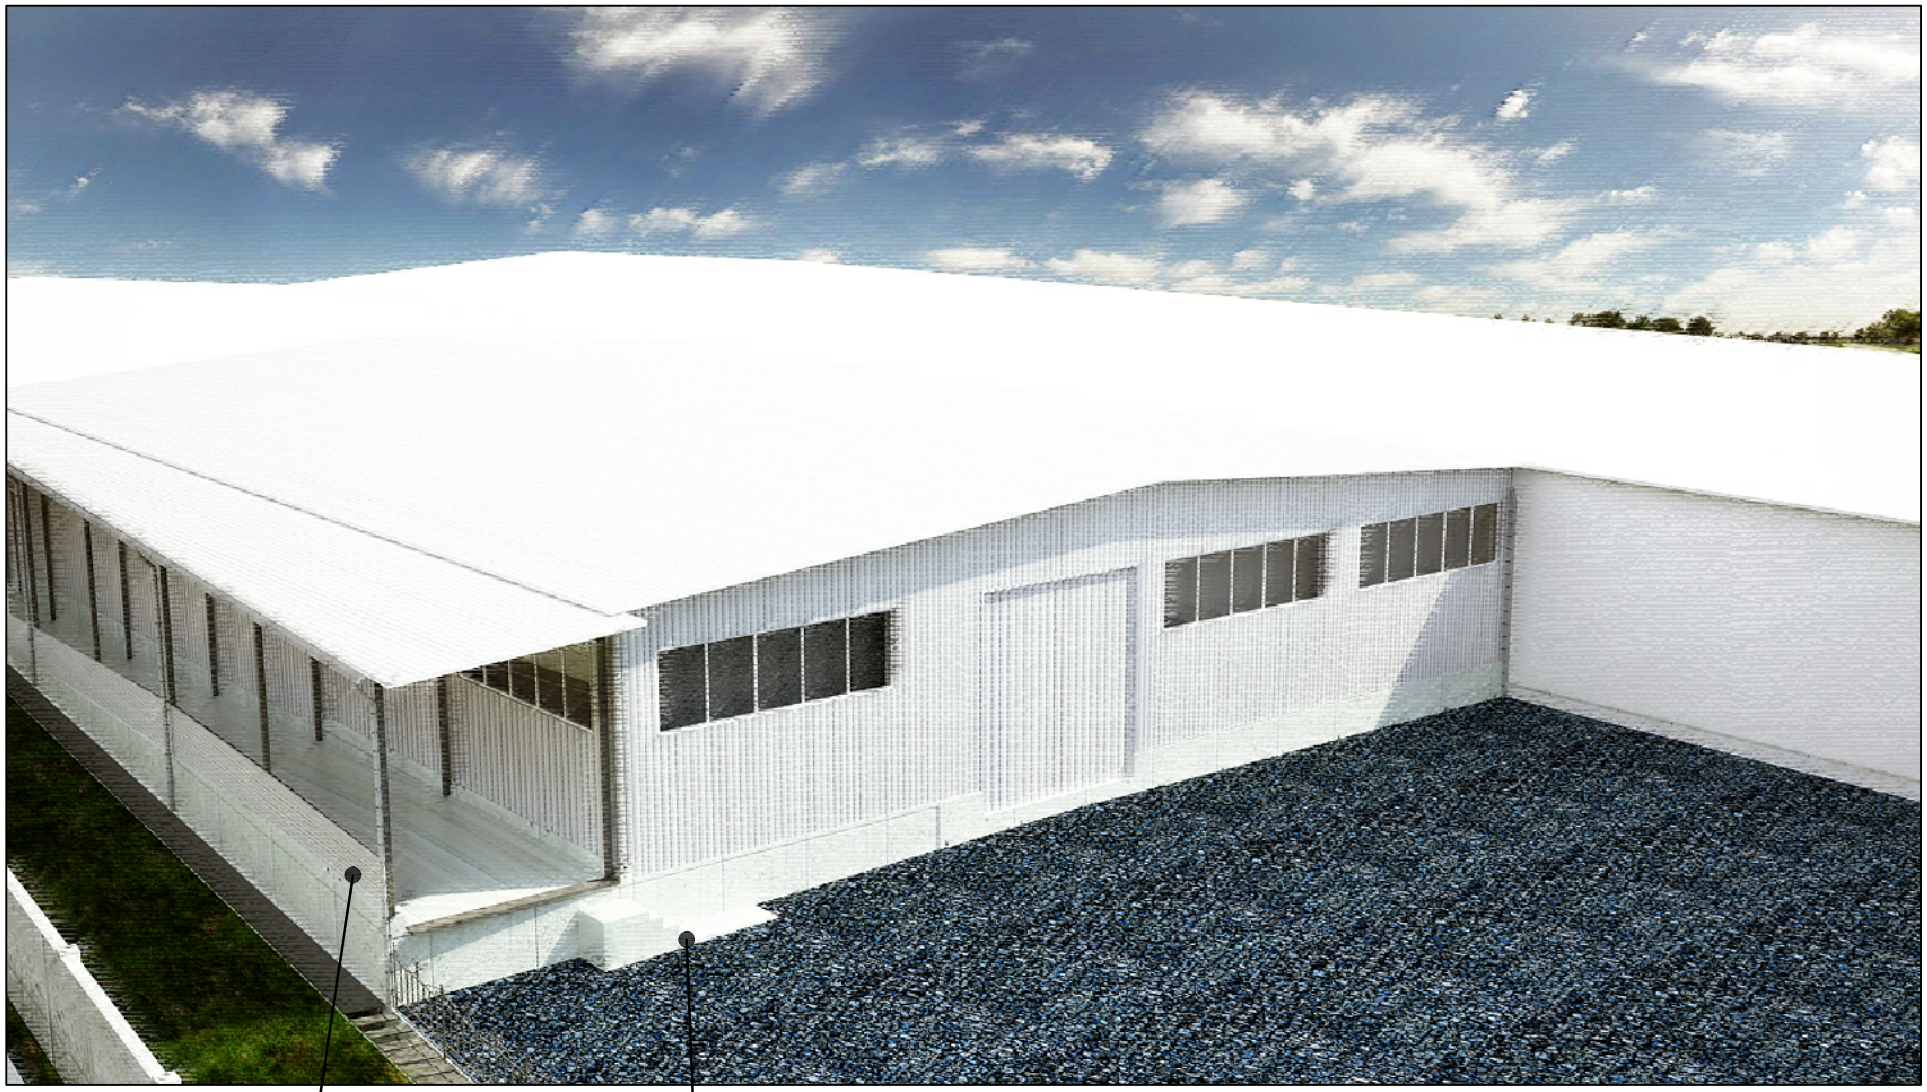

კორექტირების შემდეგ დამატებული მოაჯირი

კორექტირების შემდეგ დამატებული კიბე

საპროექტო ორგანიზაცია შ.პ.ს. პექსასტილი (ს.კ. 404935898)
მისამართი: ქ. თბილისი, დ. აღმაშენებლის ხეივ. №240, კახა ბენდუქიძის საუნივერსიტეტო კამპუსი
ტელ: 995 574 170888
ელ. ფოსტა: ltdhexastyle@gmail.com

არქიტექტორი (პროექტის ავტორი-ლევან სიხარულიძე

პროექტის დასახელება: სანარმო შენობის რეკონსტრუქციის კორექტირებული პროექტი
მისამართი: ქ. თბილისი, იაროსლავ ივანოვის (ყოფ. ქერჩის) ქ. №10

დამკვეთი: გიგი მამუკაშვილი

ფურცლის სტანდარტი A3
მასშტაბი-1:300
თარიღი: 07.2015.
სტად. პროექტის კორექტირება



კორექტირების შედეგ დამატებული მოაჯირი

კორექტირების შედეგ დამატებული კიბე

საპროექტო ორგანიზაცია შ.პ.ს. პექსასტილი (ს.კ. 404935898)
მისამართი: ქ. თბილისი, დ. აღმაშენებლის ხეივ. №240, კახა ბენდუქიძის საუნივერსიტეტო კამპუსი
ტელ: 995 574 170888
ელ. ფოსტა: ltdhexastyle@gmail.com

არქიტექტორი (პროექტის ავტორი-ლევან სიხარულიძე

პროექტის დასახელება: სანარმო შენობის რეკონსტრუქციის კორექტირებული პროექტი
მისამართი: ქ. თბილისი, იაროსლავ ივანოვის (ყოფ. ქერჩის) ქ. №10

დამკვეთი: გიგი მაღლაფერიძე

ფურცლის სტანდარტი A3
მასშტაბი-1:200
თარიღი: 07.2015.
სტად. პროექტის კორექტირება