
ჭრილი 2-2

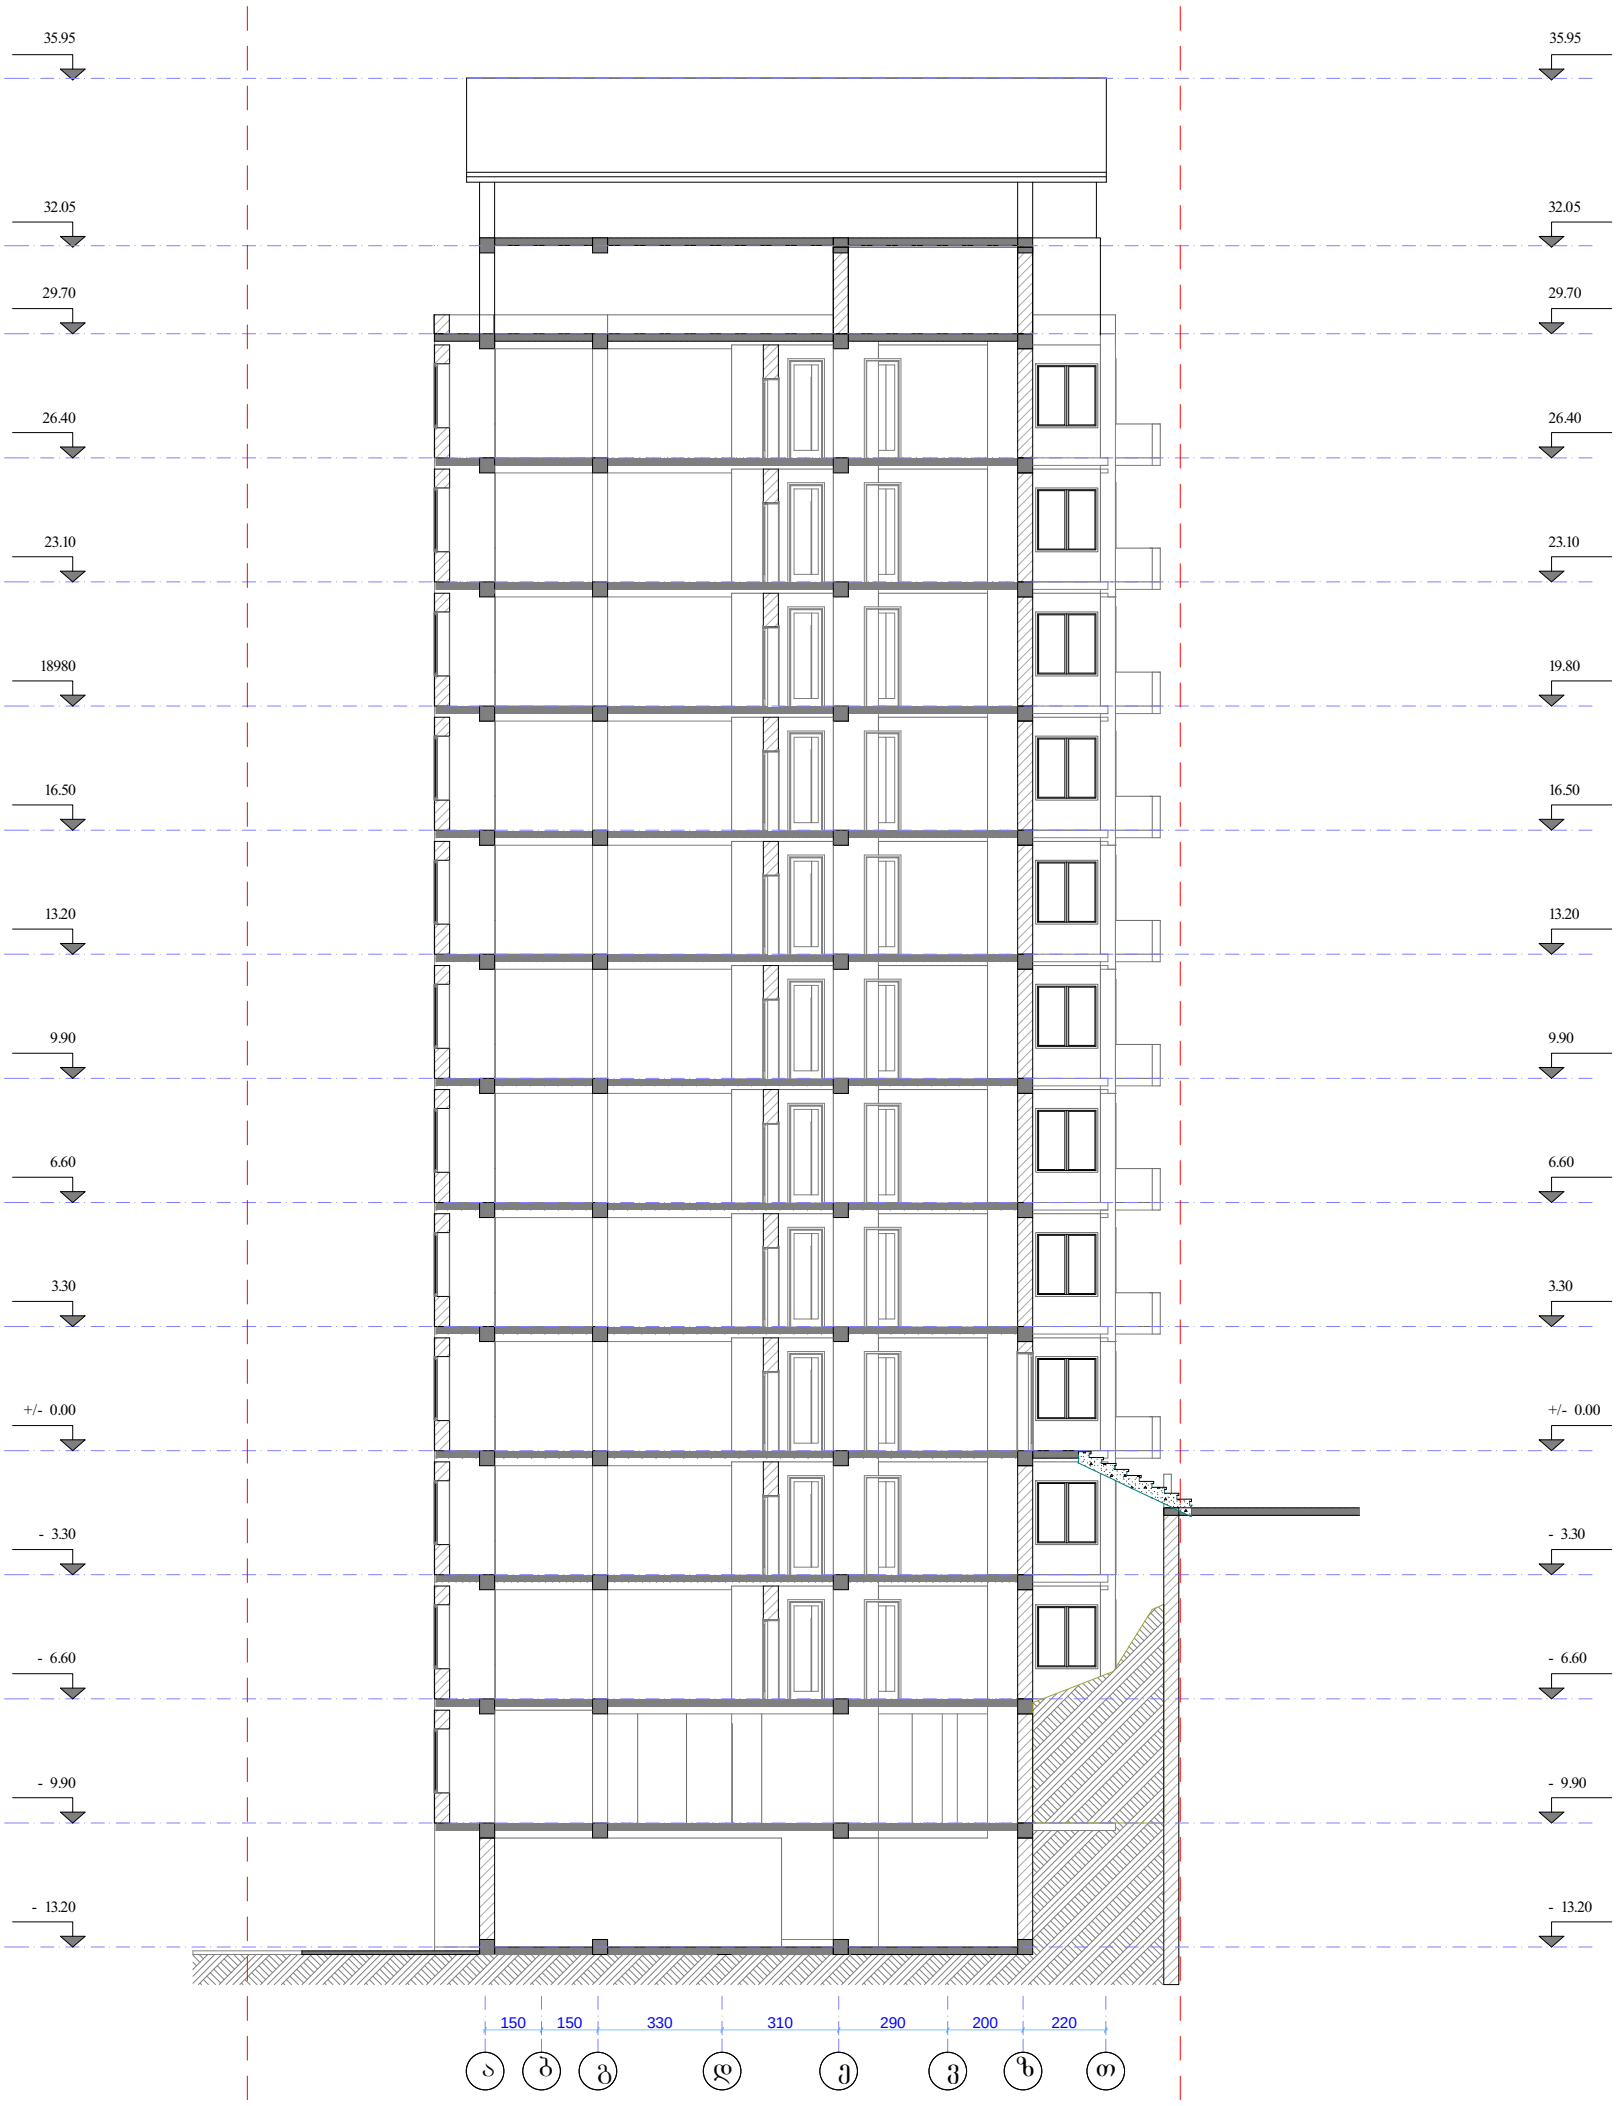

ეტაპი | დოკუმენტის № | ფოთლის სახელი

ექსპლიკაცია

პირობითი აღნიშვნები

შენიშვნები:

დოკუმენტი
ინდ. მენაშენეთა ამხანაგობა "დოლიძე 136"

მისამართი
დოლიძის ქ. 136

პროექტის სახელწოდება


თანამდებობა	გვარი	ხელმოწერა	თარიღი
არქიტექტორი	ი. მირცხულავა		
დაამუშავა	ი. მირცხულავა		

მასშტაბი 1:100 | თარიღი

ნახაზი: ჭრილი 2-2

სტადია	ფურცელი	ფურცლები
პუშა	ა-21	24

ჭრილი 1-1

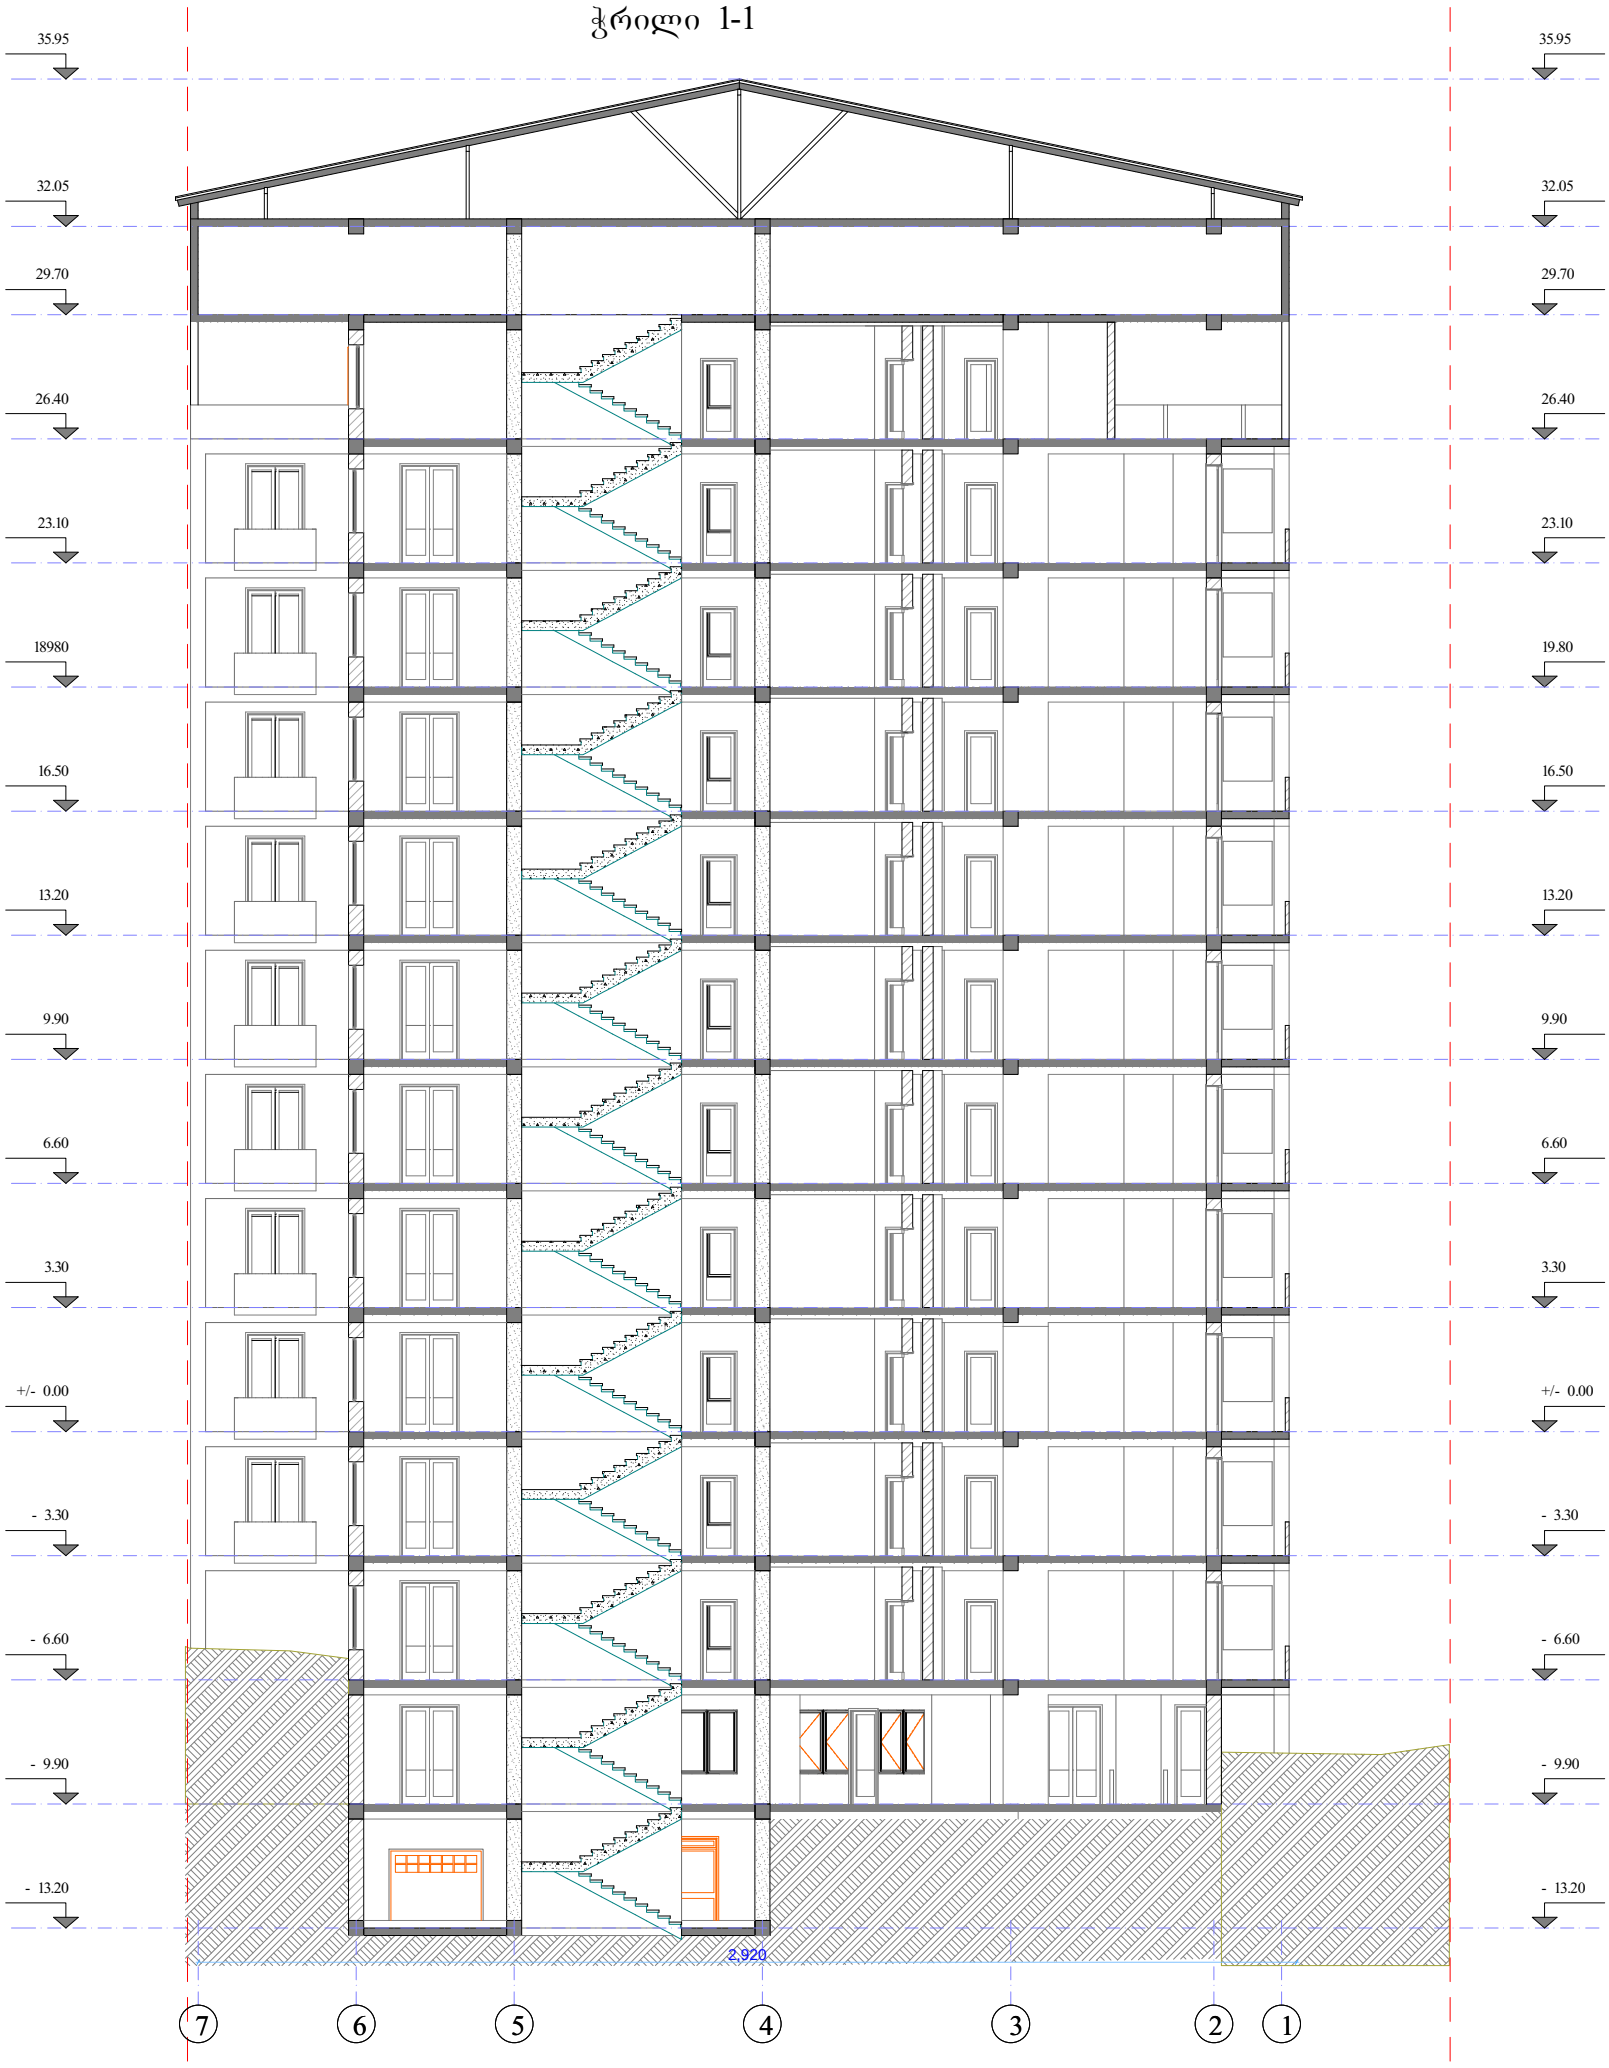

ფორმატი | დოკუმენტის № | ფაილის სახელი

ექსპლიკაცია

პირობითი აღნიშვნები

შენიშვნები:

დამკვეთი
ინდ. მენაშენეთა ამხანაგობა "დოლიძე 136"

მისამართი
დოლიძის ქ. 136

პროექტის სახელწოდება

თანამდებობა	გვარი	ხელმოწერა	თარიღი
არქიტექტორი	ი. მირცხულავა		
დაამუშავა	ი. მირცხულავა		

მასშტაბი 1:100 | ნახაზი: ჭრილი 1-1

სტადია	ფურცელი	ფურცლების
შუშა	ა-20	24