5.9000 5.6000 4.9000 6.6000 6.7000 515.13

517.26 517.23 517.36

516.25

516.29

515.86
515.87

515.97 515.16

515.20 514.73

514.63 g 512.40 d=50 liT

დელისის ქუჩა 516 510 514 512

514 514.5 515 515.5 516

512

513 513.5 512.5

513.5 5.9000 5.6000 4.9000 6.6000 10,39 5,2 5,2 10,45 10,45 5,2 5,2 0.1000 1.5000 0.1000 0.30.3 6.3000 1.5000 10.9000 5.0000 3.5000 27.2000 5.9000 5.6000 4.9000 6.6000 7.8000 10.9000 8.5000 27.2000  5.5500 6.4000 3.93 19.25 2.6000 12.7000 3.9472 5.5500 6.4000 3.2 19.95 1.6000 2.6000 12.7000 3.0 სტადია ფურც. პრ. დირექტორი ავტორი თ.ჯაფარიძე შ.პ.ს. "არქიტექტურა, კონსტრუქცია" --- "აკო" მასშტ. დაკვეთა # ლიცენზია # 4150 თ.ჯაფარიძე არქიტექტურული ნაწილი ა-1 1:250 სიმაღლის განმსაზღვრელი სქემა მ. 1:250 ქალაქი თბილისი, დელისი III ქუჩის მიმდებარედ ქუჩა დელისი-3 მრავალფუნქციური სახლის პროექტი ავტორი დ.ჯაფარიძე შეასრულა გ.ჯაფარიძე

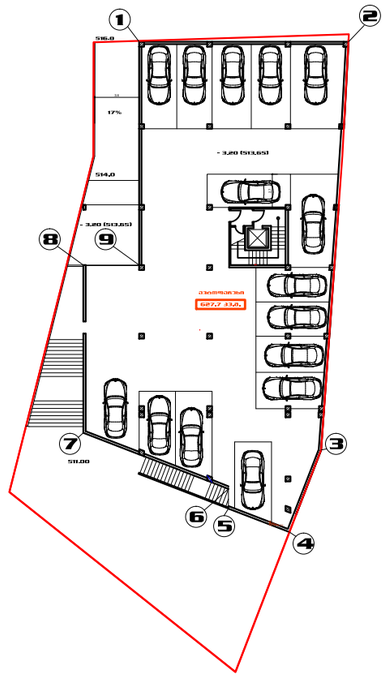

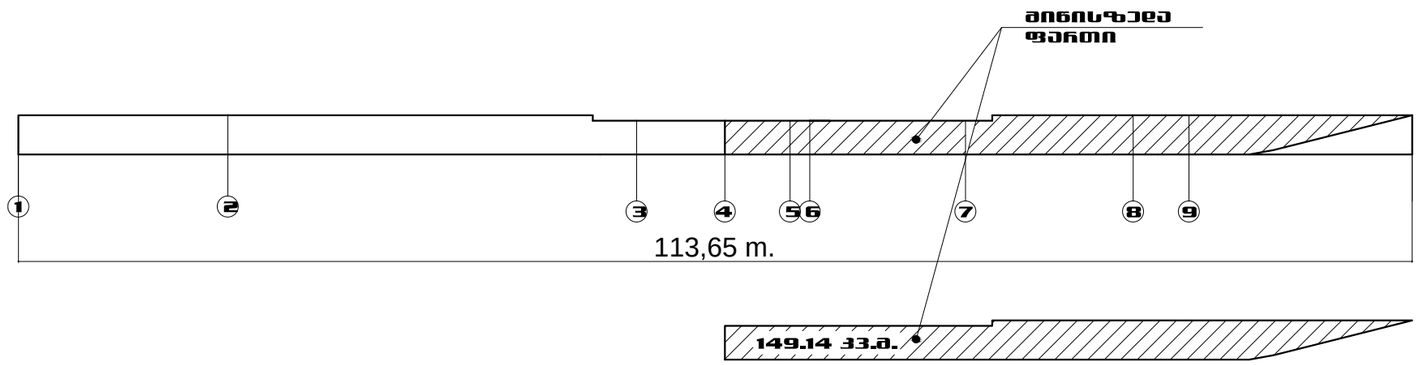

0.20

2,7 3,6 113,65 მ. სტადია ფურც. პრ. დირექტორი ავტორი თ.ჯაფარიძე შ.პ.ს. "არქიტექტურა, კონსტრუქცია" --- "აკო" მასშტ. დაკვეთა # ლიცენზია # 4150 თ.ჯაფარიძე არქიტექტურული ნაწილი ა-1 1:200 მიწისზედა სართულის ანგარიში ქალაქი თბილისი, დელისი III ქუჩის მიმდებარედ ქუჩა დელისი-3 მრავალფუნქციური სახლის პროექტი ავტორი დ.ჯაფარიძე შეასრულა გ.ჯაფარიძე