
სარდაფის გეგმა –6.00მ

მ 1:100

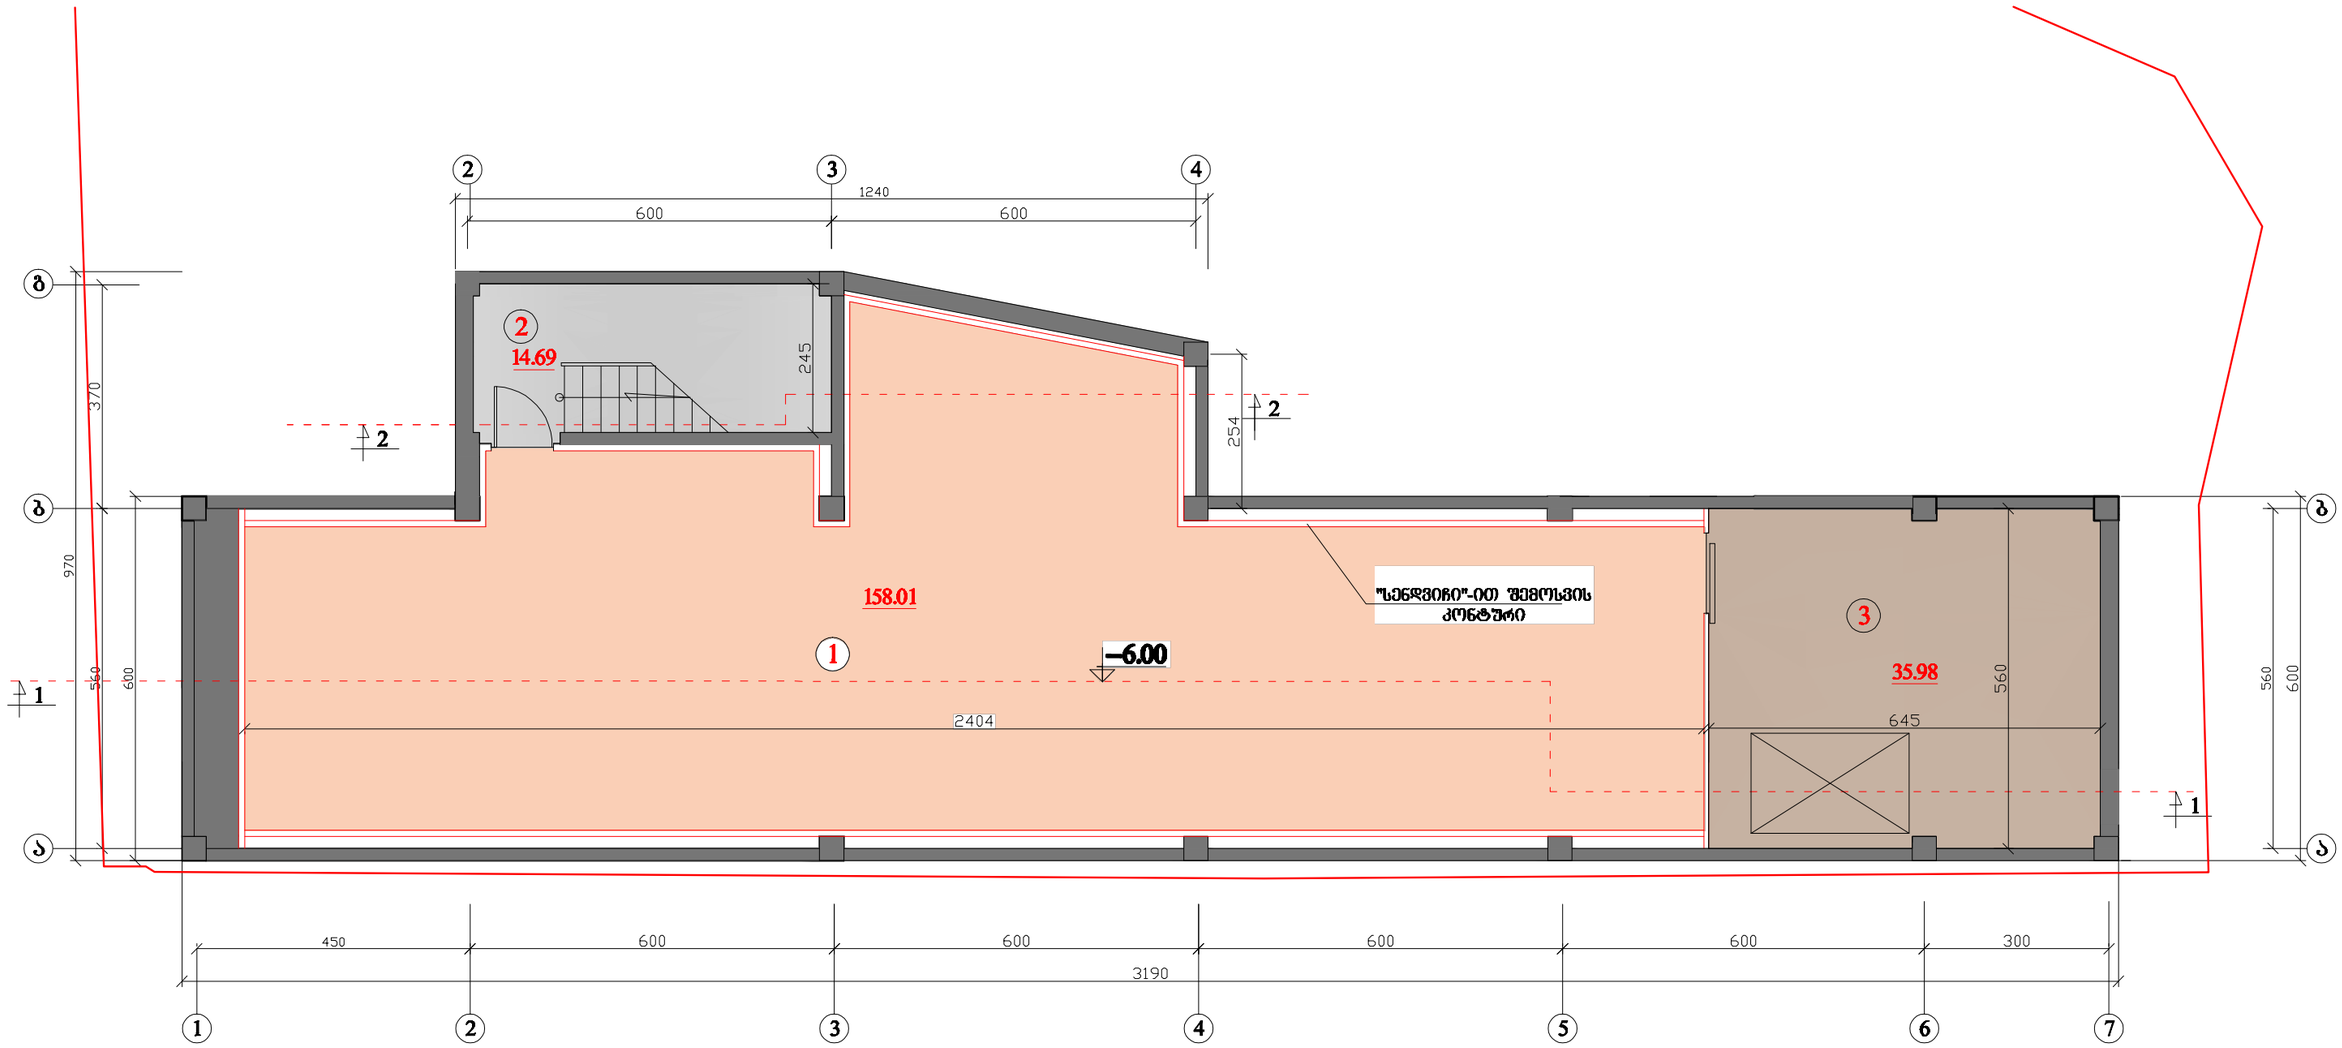

ექსპლიკაცია

1. დარბაზი
2. კიბის უჯრედი
3. ტარის ოთახი

სართულის ტექნიკური მაჩვენებელი


-საერთო ფართი — 208.68 კვ.მ

მათ შორის:

1. სამუშაო ფართი — 158.01 კვ.მ
2. დამხმარე ფართი — 50.67 კვ.მ

ქ. თბილისში ვაჟიანი ბიულეტენის სახ. სადგომ მრეწველი სანაპირის მასასვლელ გზასა და ბაქო-სუფსის შორის გაბმულ ოფისების საკუთრებაში არსებული მიწის ნაკვეთზე სადგომი სამეურნეო-საწარმოო დანიშნულების ობიექტის პროექტი. (კორექტირება)					შპს "ხიბლი"
დამკვეთი	ვალერიანე		არქიტექტურული ნაწილი		სტადია	პრ
დირექტორი	გ.სანიკიძე				ფურცელი	5–1
შემსრულე	ა. ტყემალაძე				მასშტაბი	1:100
კონს. ხელმძღვანელი	ა. ტყემალაძე					

სარდაფის გეგმა -3.00მ
მ 1:100

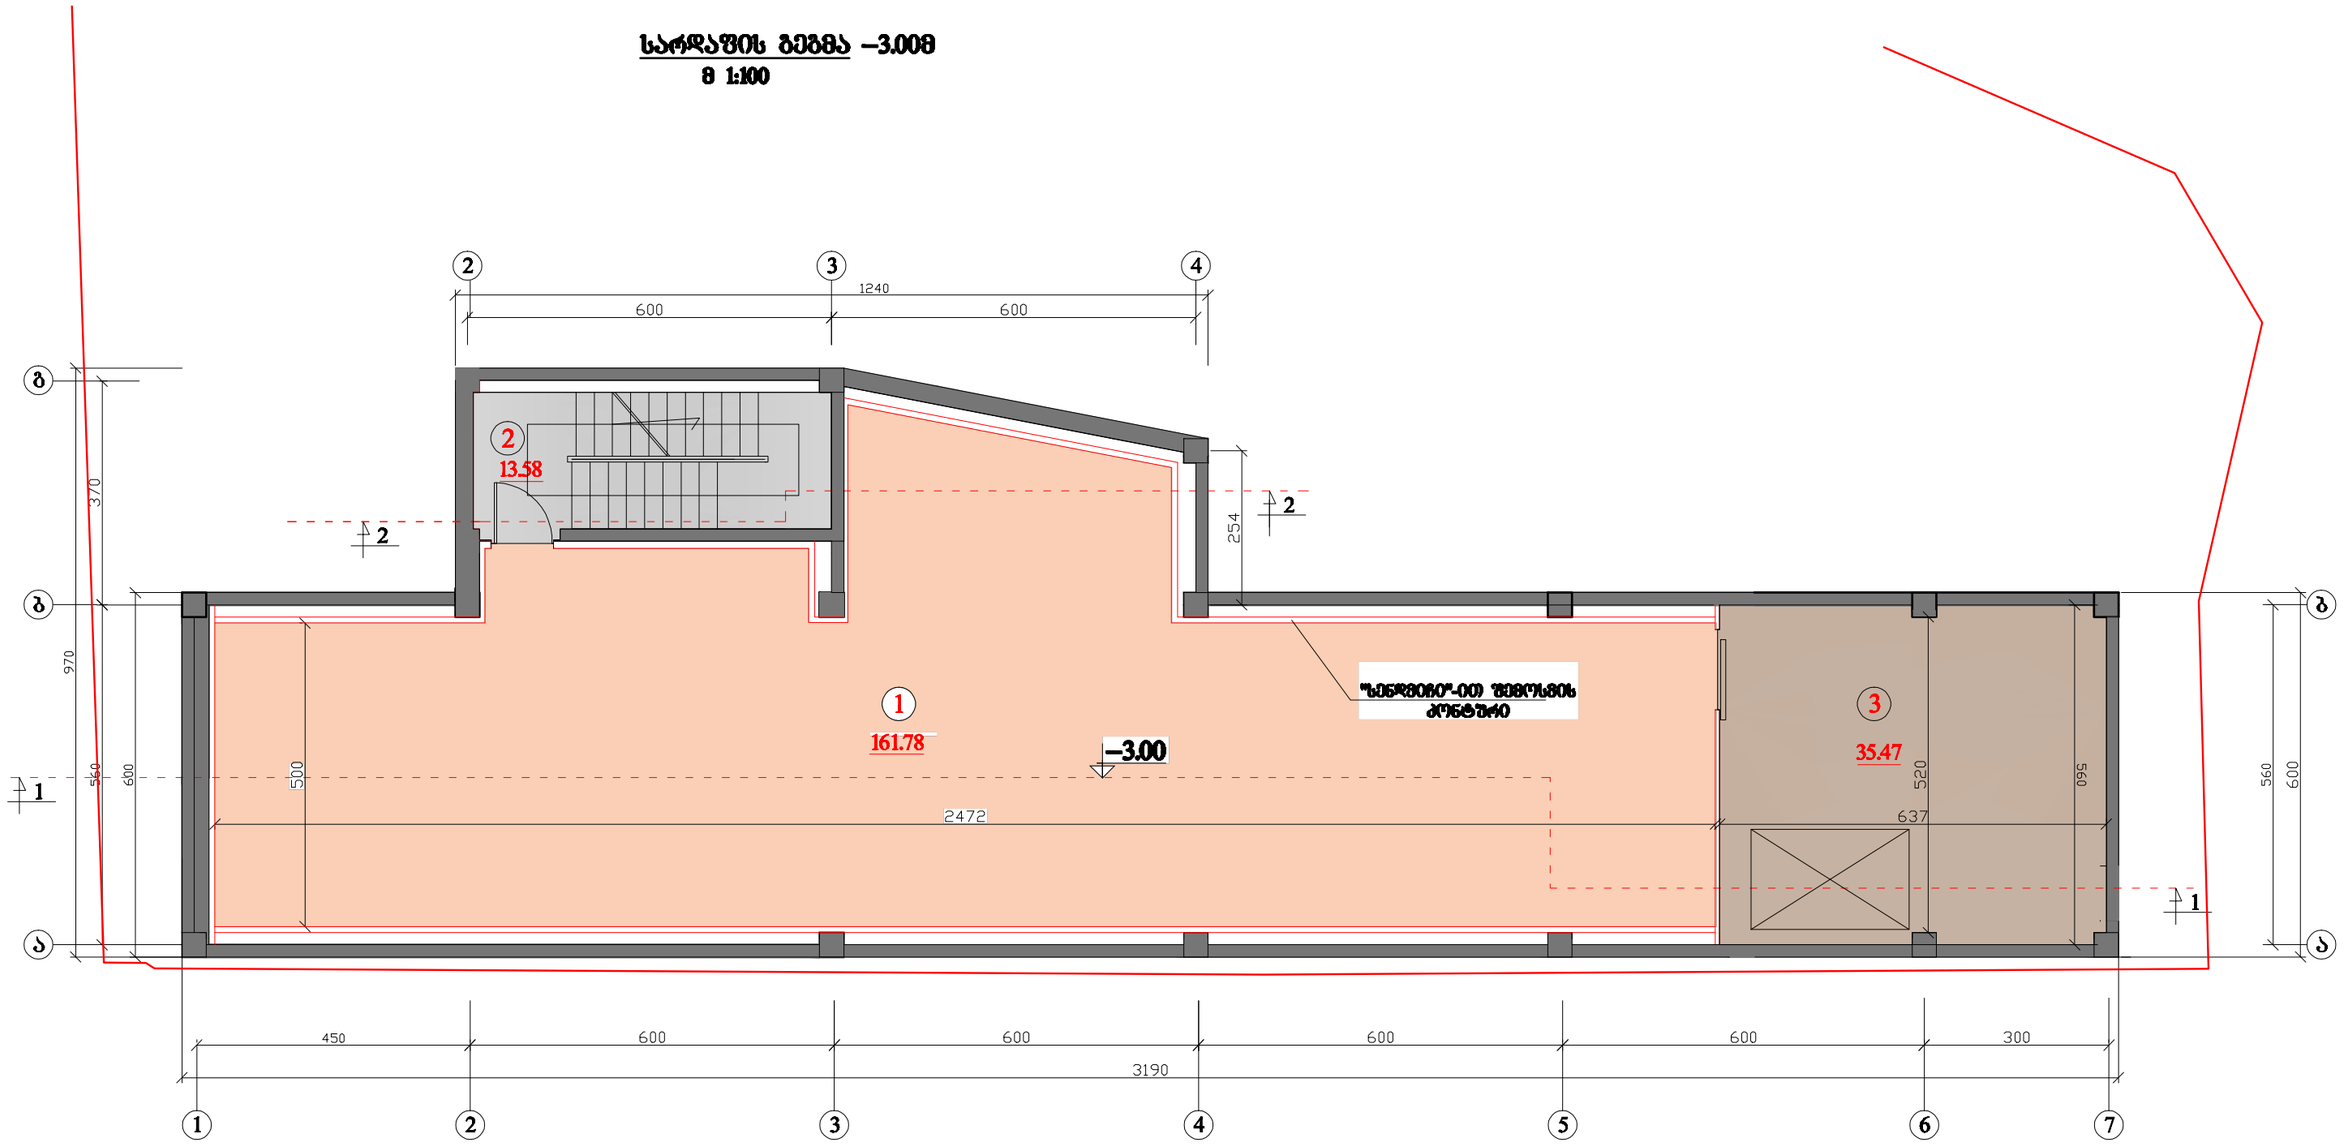

ექსპლიკაცია

1. დარბაზი
2. კიბის უჯრედი
3. ტარის ოთახი

სართულის ტექნიკური მაჩვენებელი

საერთო ფართი — 210.83 კვ.მ

მათ შორის:

1. სამუშაო ფართი — 161.78 კვ.მ
2. დამხმარე ფართი — 49.05 კვ.მ


ქ. თბილისში ვახუშტი ბაგრატიონის სახ. სიდიდან მარჯვენა სანაპიროზე ჩასასვლელ გზასა და ბაგრატიონოვას შორის ვახტანგ ოყროშიძის საკუთრებაში არსებულ მიწის ნაკვეთზე სავაჭრო საყოფაცხოვრებო დანიშნულების ობიექტის პროექტი. (კორექტირება)

შ.პ.ს "ხიჭოლი"

დამკვეთი	გიორგიშიძე		არქიტექტურული ნაწილი	ხელშეკრულება №	
დირექტორი	დ.სარაჯიშვილი		გეგმა -3.00 ნიშნულზე	სტადია	პრ
შესრულა	ა. ტყემალაძვილი			ფურცელი	ა–2
კომპ. უზრუნველყ.	ა. ტყემალაძვილი			მასშტაბი	1:100

პირველი სართულის გეგმა

მ 1:100

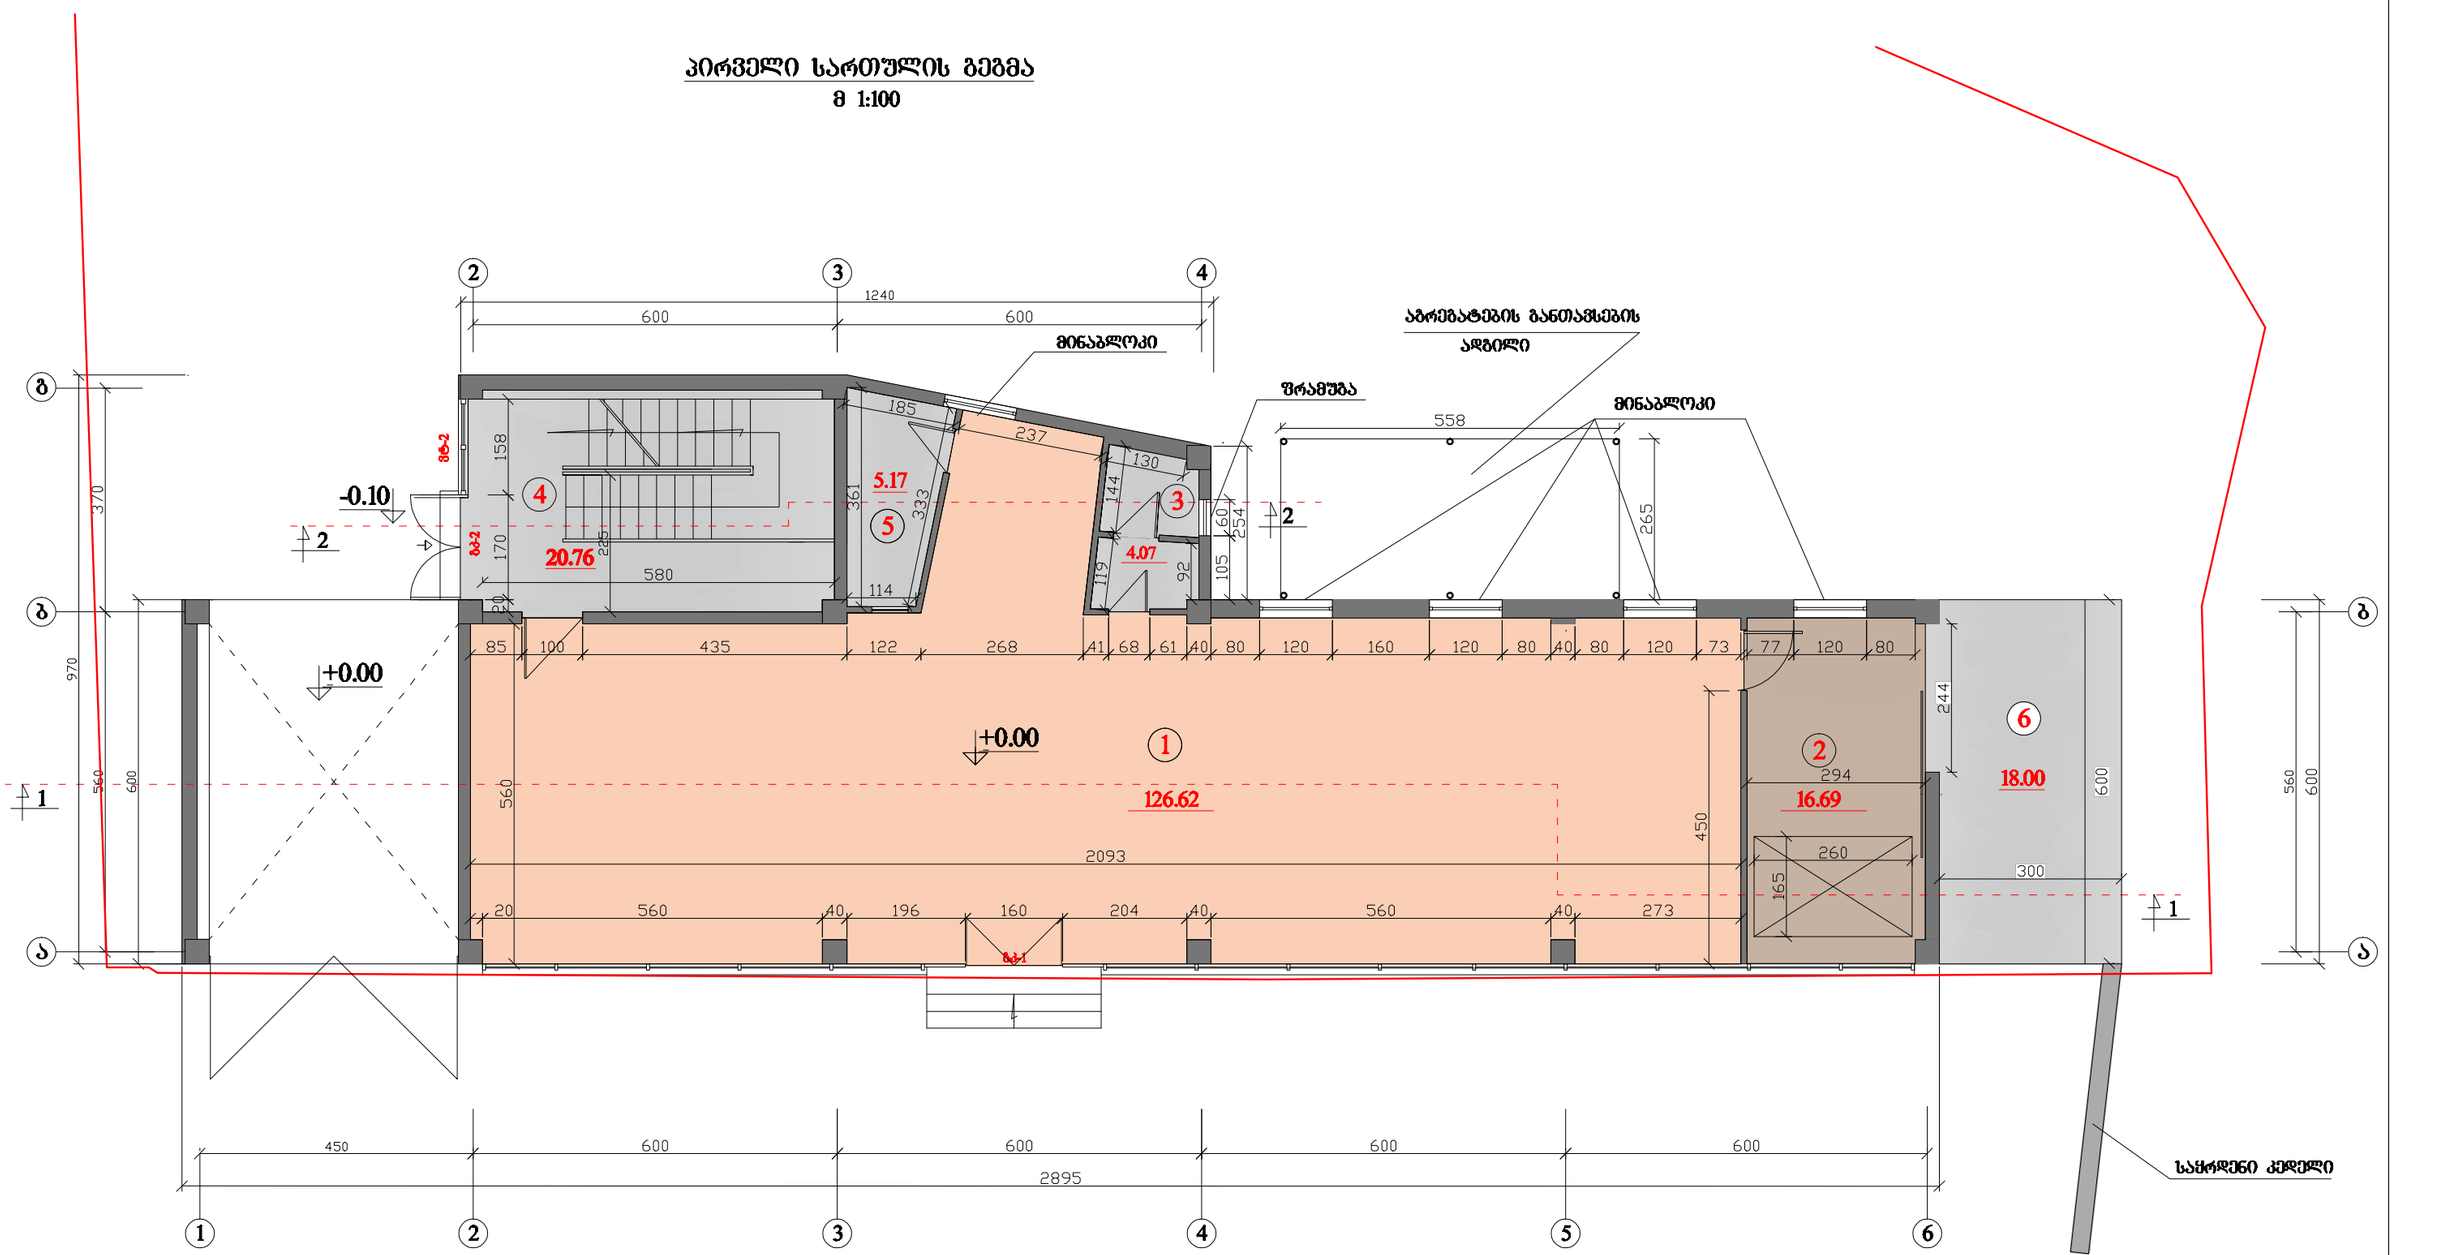

ექსპლიკაცია

1. დარბაზი
2. ტარის ოთახი
3. სან-კვანძი
4. კიბის უჯრედი
5. ბუღალტრის ოთახი (სალაროთი)
6. დებარკადერი

სართულის ტექნიკური მაჩვენებელი

საერთო ფართი — 191.31 კვ.მ

მათ შორის:


1. სამუშაო ფართი — 131.79 კვ.მ
2. დამხმარე ფართი — 59.52 კვ.მ

ქ. თბილისში ვახუშტი ბაგრატიონის სახ. სიდიდან მარჯვენა სანაპიროზე ჩასასვლელ გზასა და ბაგრატიონოვგას შორის ვახტანგ ოყროშიძის საკუთრებაში არსებულ მიწის ნაკვეთზე სავაჭრო საყოფაცხოვრებო დანიშნულების ობიექტის პროექტი. (კორექტირება)

შპს "ხიბლი"

დამკვეთი	გიორგიშიძე		არქიტექტურული ნაწილი	ხელშეკრულება	№
დირექტორი	დ.სარაჯიშვილი		პირველი სართულის გეგმა	სტადია	პრ
შესრულა	ა. ტყემშელაშვილი			ფურცელი	ა-3
კომპ. უზრუნველყ.	ა. ტყემშელაშვილი			მასშტაბი	1:100

მეორე სართულის გეგმა
მ 1:100

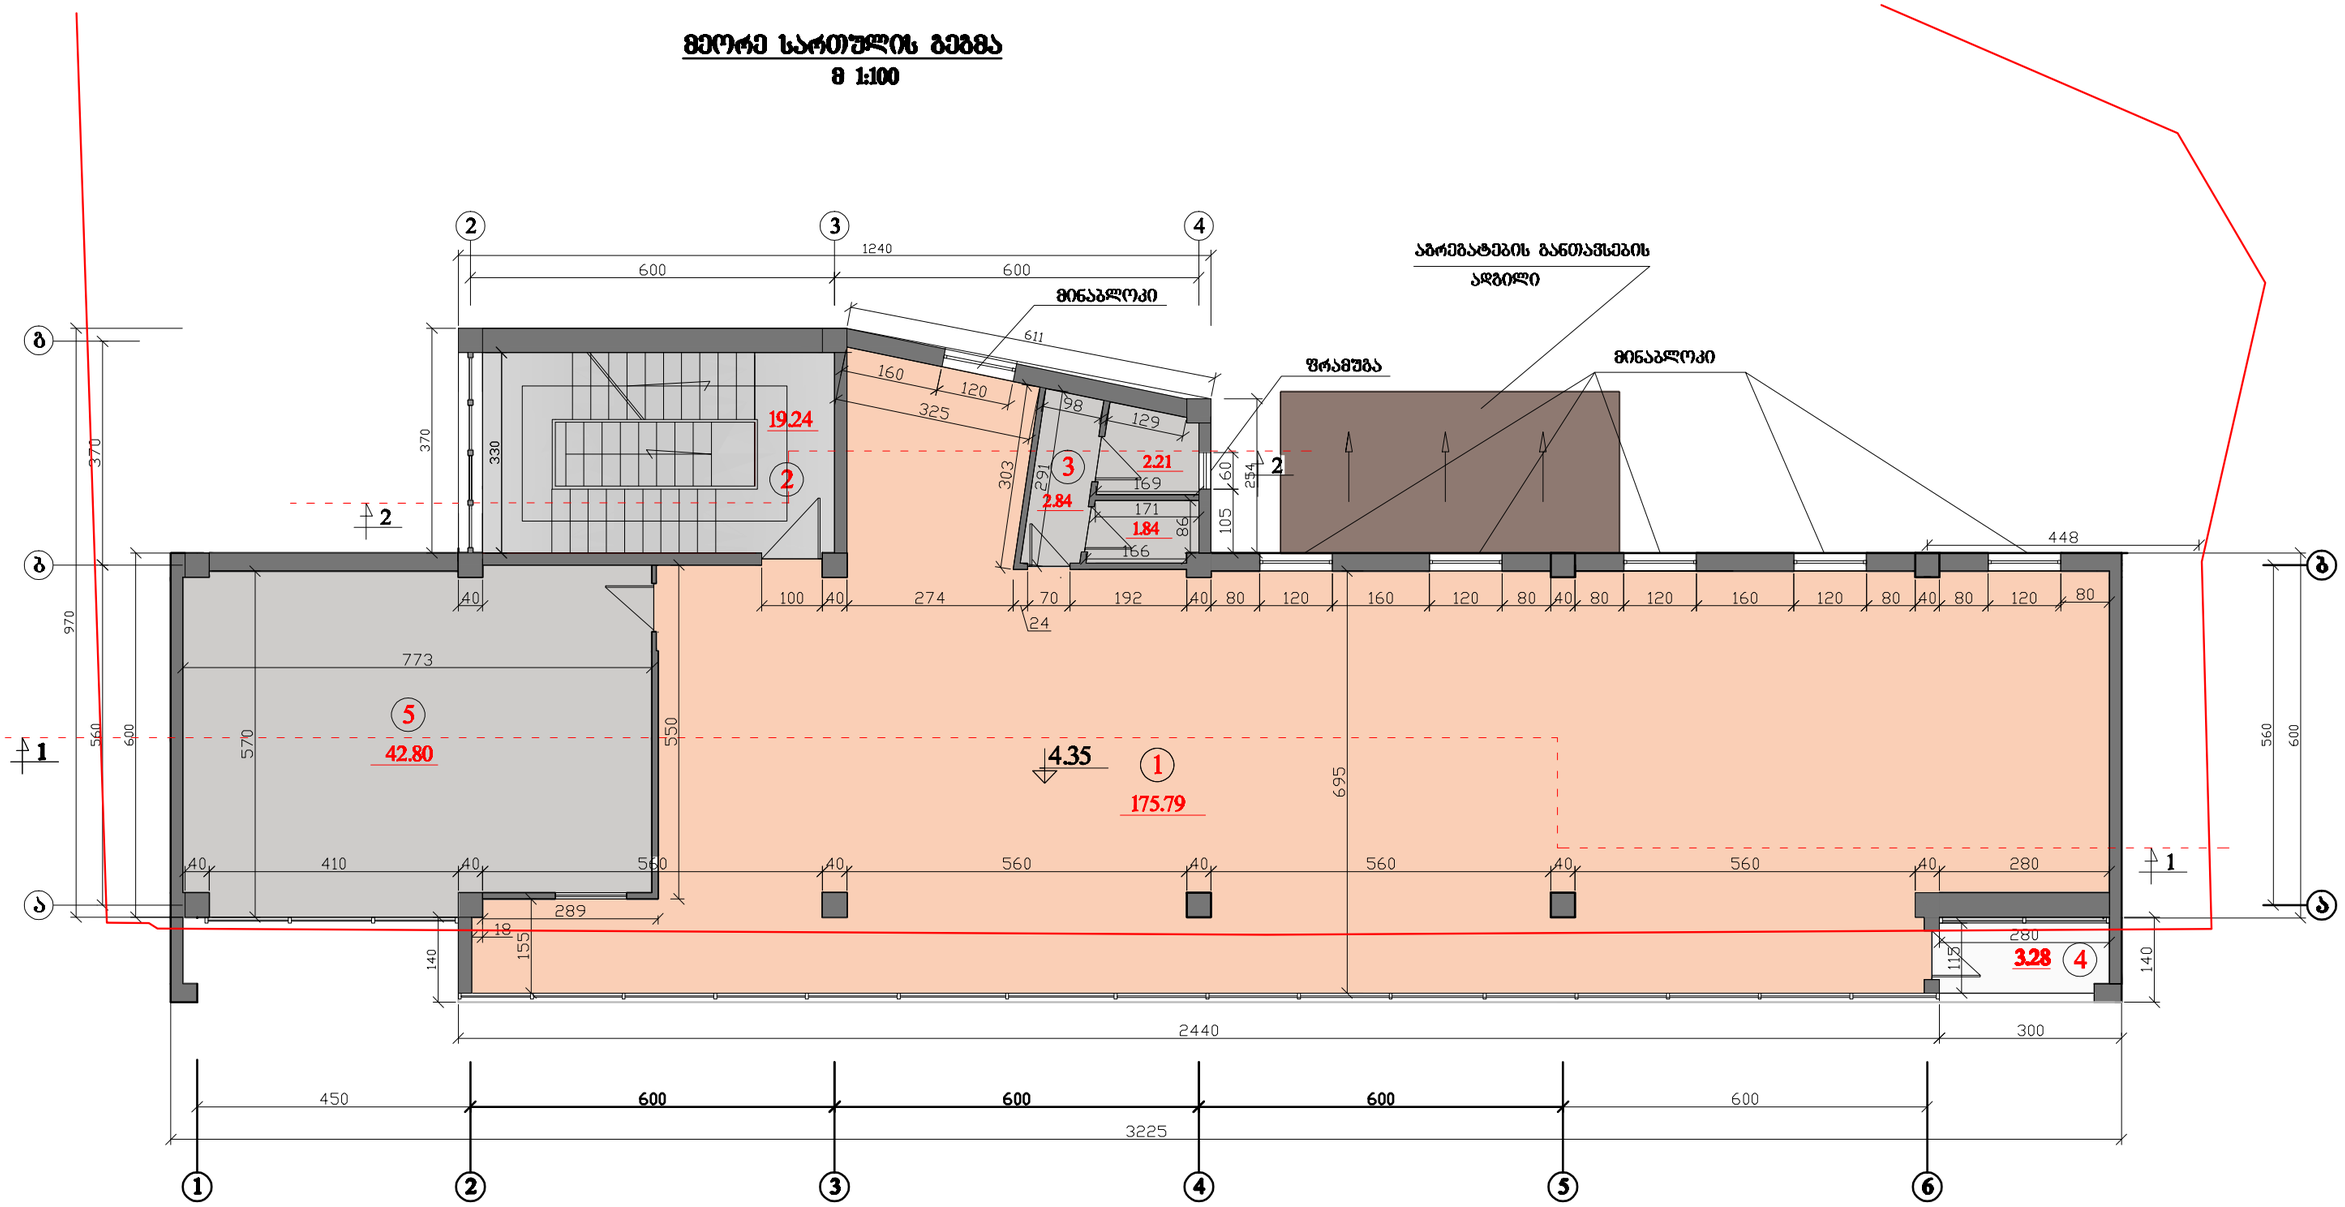

ექსპლიკაცია

1. დარბაზი
2. კიბის უჯრედი
3. სან-კვანძი
4. საზაფხულო ფართი
5. აღმოსავლეთ ფასადი

სართულის ტექნიკური მაჩვენებელი

ჯამური ფართი — 248.00 კვ.მ

მათ შორის:

სამუშაო ფართი — 218.59 კვ.მ

დამხმარე ფართი — 26.13 კვ.მ

საზაფხულო ფართი — 3.28 კვ.მ


ქ. თბილისში ვახუშტი ბაგრატიონის სახ. სიდიდან მარჯვენა სანაპიროზე მასასვლელი გზასა და ბაქტრიოფაგის შორის ვახტანგ ოყროშიძის საკუთრებაში არსებულ მიწის ნაკვეთზე სავაჭრო საფუძვლიანი დანიშნულების ობიექტის პროექტი. (კორექტირება)

შპს "ხიბლი"

დამკვეთი	გოგორიშიძე		არქიტექტურული ნაწილი	ხელშეკრულება №	
დირექტორი	დ.სარაჯიშვილი		მეორე სართულის გეგმა	სტადია	პრ
შესრულა	ა. ტყემალაშვილი			ფურცელი	ა–4
კომპ. უზრუნველყ.	ა. ტყემალაშვილი			მასშტაბი	1:100

მესამე სართულის გეგმა

მ 1:100

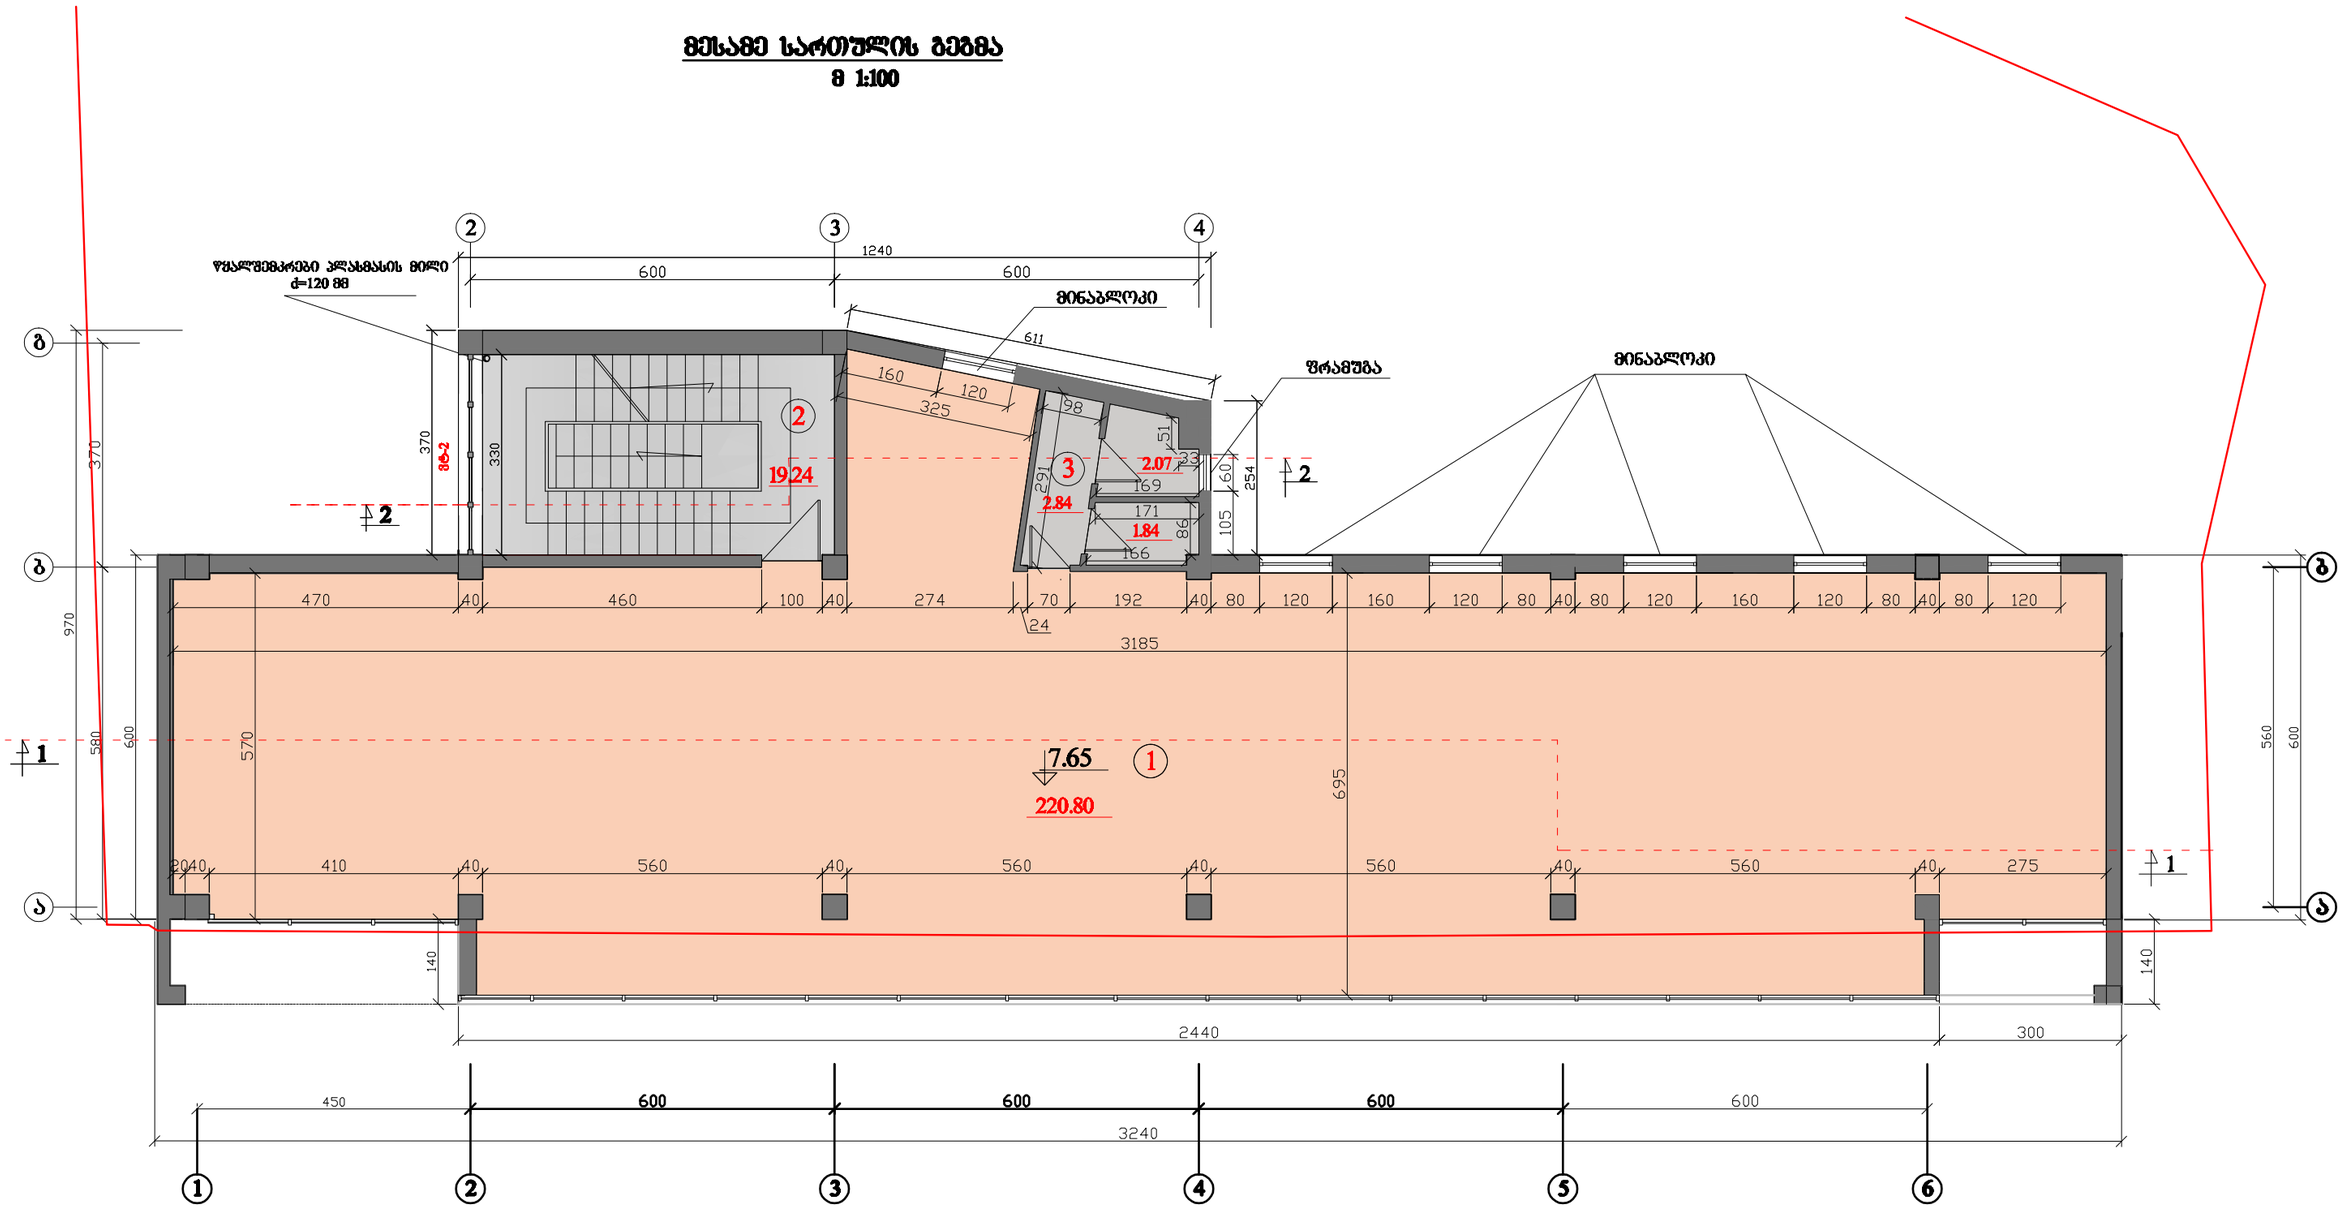

ექსპლიკაცია

1. დარბაზი
2. კიბის უჯრედი
3. სან-კვანძი

სართულის ტექნიკური მაჩვენებელი


ჯამური ფართი	246.79 კვ.მ
მათ შორის:	
სამუშაო ფართი	220.80 კვ.მ
დამხმარე ფართი	25.99 კვ.მ

ქ. თბილისში ვახუშტი ბაგრატიონის სახ. ხიდიდან მარჯვენა სანაპიროზე ჩასასვლელ გზასა და ბაქტერიოლოგს შორის ვახტანგ ოყროშიძის საკუთრებაში არსებულ მიწის ნაკვეთზე სავაჭრო საყოფაცხოვრებო დანიშნულების ობიექტის პროექტი. (კორექტირება)

შპს "ხიბლი"

დამკვეთი	გოგოროშიძე		არქიტექტურული ნაწილი	სვლშეკრულება №	
დირექტორი	დ.სარაჯიშვილი		მესამე სართულის გეგმა	სტადია	პრ
შესრულა	ა. ტყემალაშვილი			ფურცელი	ა–5
კონს. უზრუნველყო	ა. ტყემალაშვილი			მასშტაბი	1:100

ტერასის გეგმა
მ 1:100

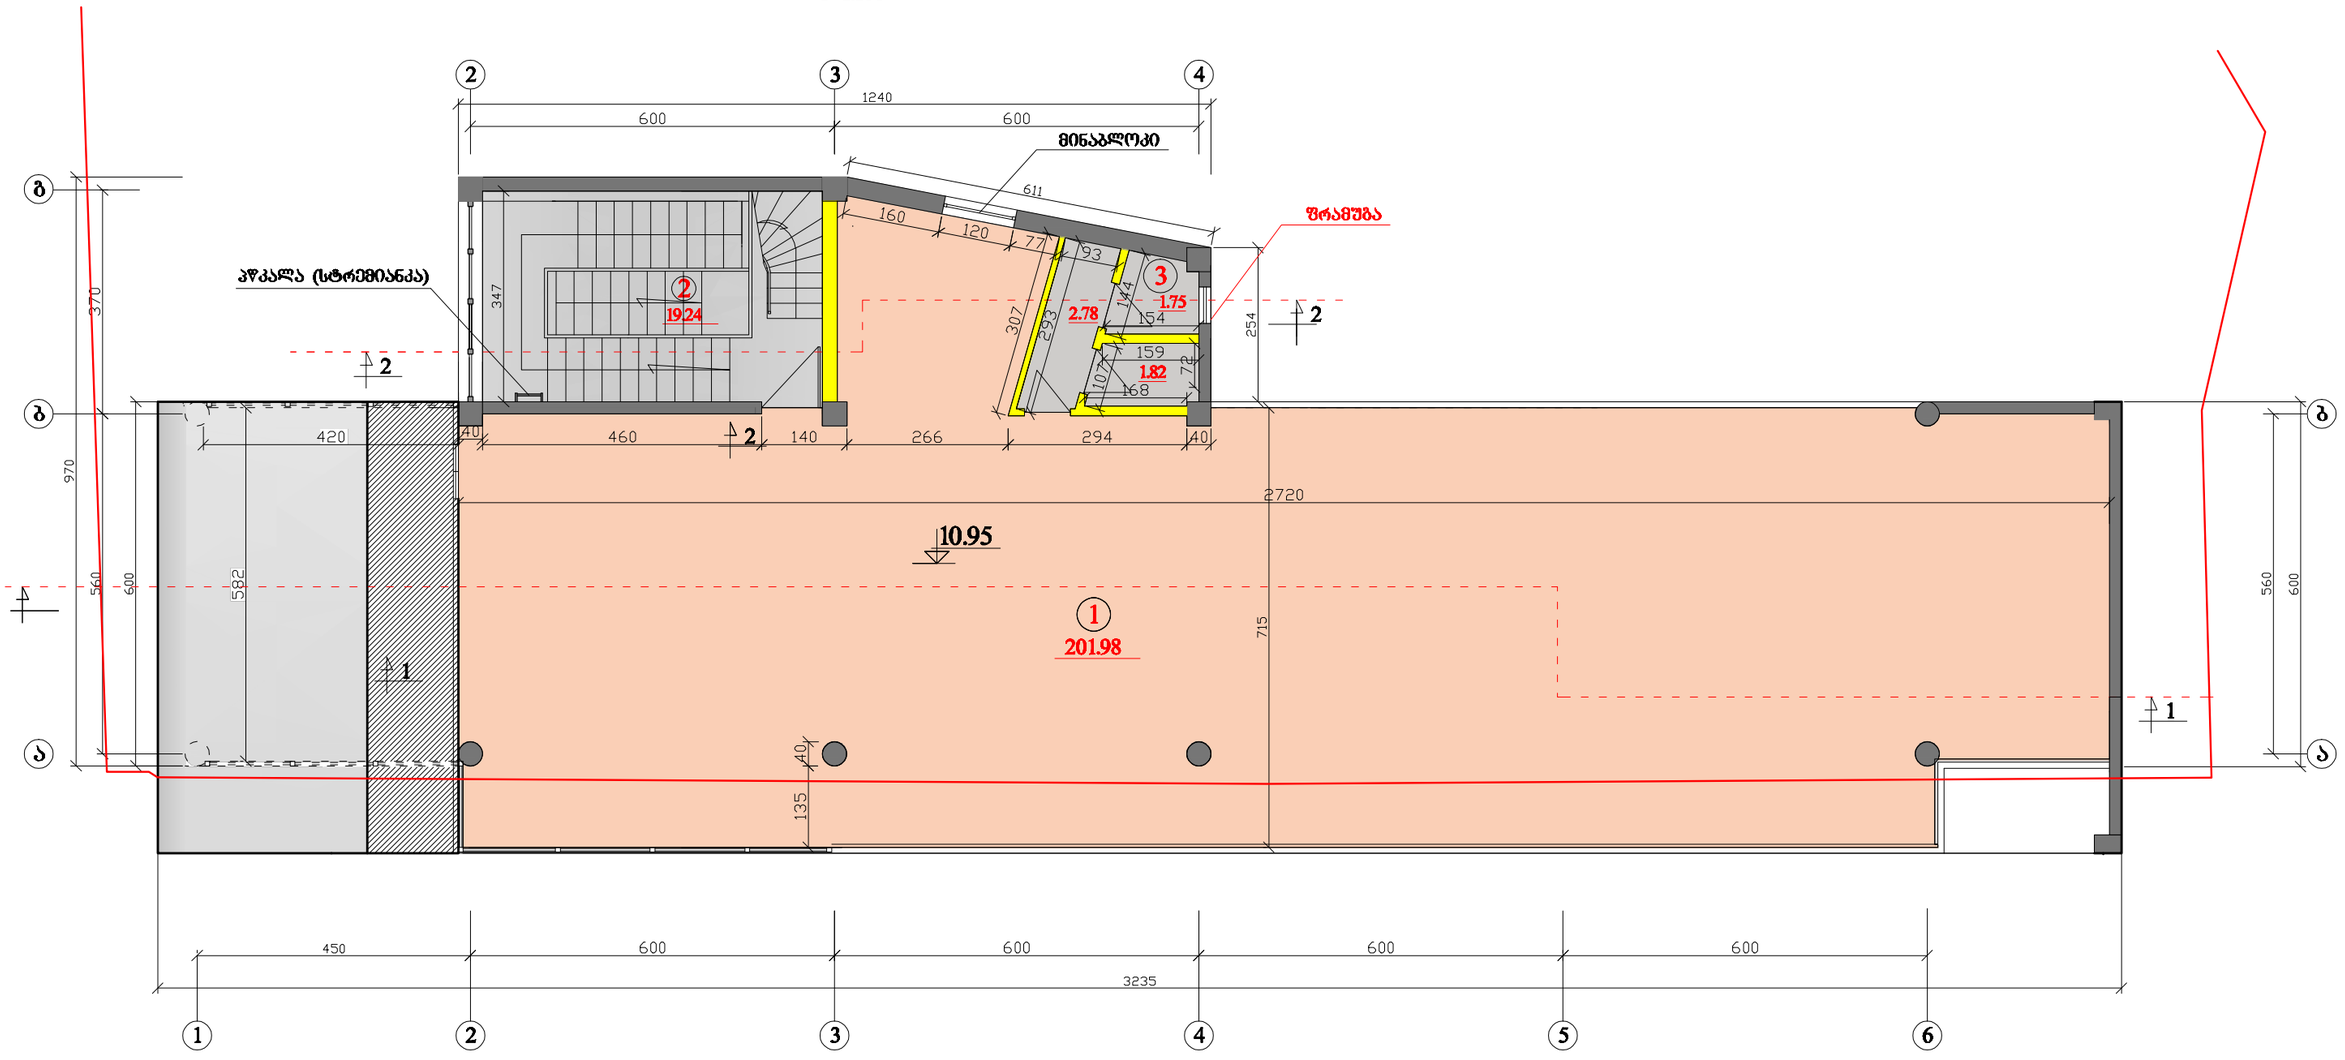

ექსპლიკაცია

1. ტერასა
2. კიბის უჯრედი
3. სან-კვანძი

ტერასის ტექნიკური მაჩვენებელი

ჯამური ფართი — 227.57 კმ.მ

მათ შორის:

საზაფხულო ფართი 201.98 კმ.მ

დამხმარე ფართი 25.59 კმ.მ


ქ. თბილისში ვახუშტი ბაგრატიონის სახ. ხიდიდან მარჯვენა სანაპიროზე ჩასასვლელ გზასა და ბაქტერიოფაგს შორის ვახტანგ ოყროშიძის საკუთრებაში არსებულ მიწის ნაკვეთზე სავაჭრო საყოფაცხოვრებო დანიშნულების ობიექტის პროექტი. (კორექტირება)

შპს "ხიბლი"

დამკვეთი	ვ.ოყროშიძე		არქიტექტურული ნაწილი	ხელშეკრულება №	
დირექტორი	დ.ხარაზიშვილი		ტერასის გეგმა	სტადია	პრ
შესრულა	ა. ტყემალაძვილი			ფურცელი	ა–6
კომპ. უზრუნველყ.	ა. ტყემალაძვილი			მასშტაბი	1:100

დამხმარე სათავსოს გეგმა +14.75 ნიშნულზე

მ 1:100

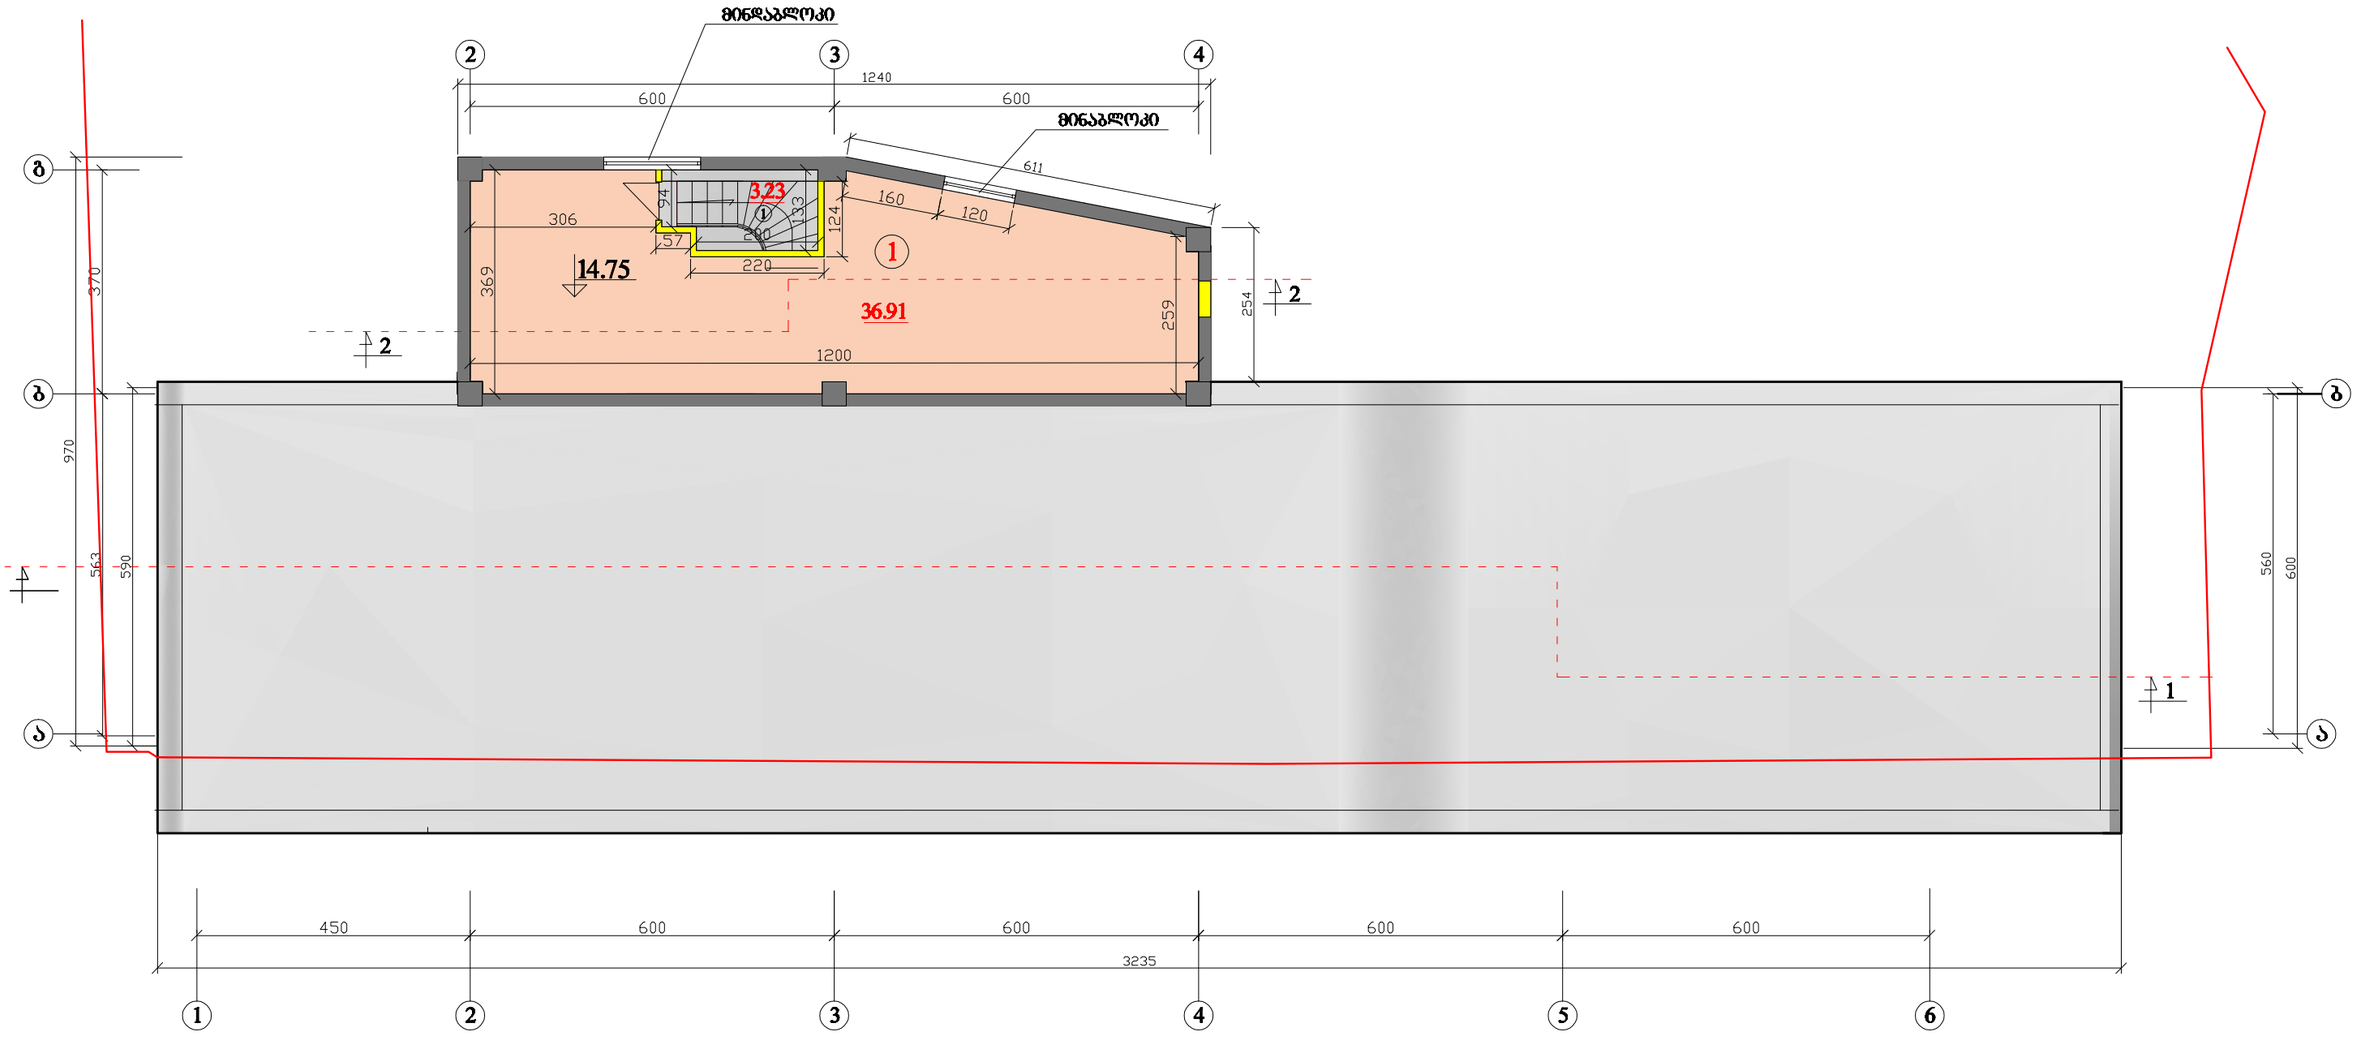

ექსპლიკაცია


1. დამხმარე ფართი
2. კიბის უჯრედი

სართულის ტექნიკური მაჩვენებელი

-სართო ფართი — 40.14 კმ.მ

ქ. თბილისში ვახუშტი ბაგრატიონის სახ. ხიდიდან მარჯვენა სანაპიროზე ჩასასვლელ გზასა და ბაქტერიოლაგს შორის ვახტანგ ოყროშიძის საკუთრებაში არსებულ მიწის ნაკვეთზე სავაჭრო საყოფაცხოვრებო დანიშნულების ობიექტის პროექტი. (კორექტირება)				შპს "ხიბლი"	
დამკვეთი	ვ.ოყროშიძე		არქიტექტურული ნაწილი	სვლშეკრულება №	
დირექტორი	დ.ხარაზიშვილი		სამანქანო სართულის გეგმა	სტადია	პრ
შესრულა	ა. ტყემშელაშვილი			ფურცელი	ა–7
კომპ. უზრუნველყო	ა. ტყემშელაშვილი			მასშტაბი	1:100

სახურავის ფრაგმენტის გეგმა
მ 1:100

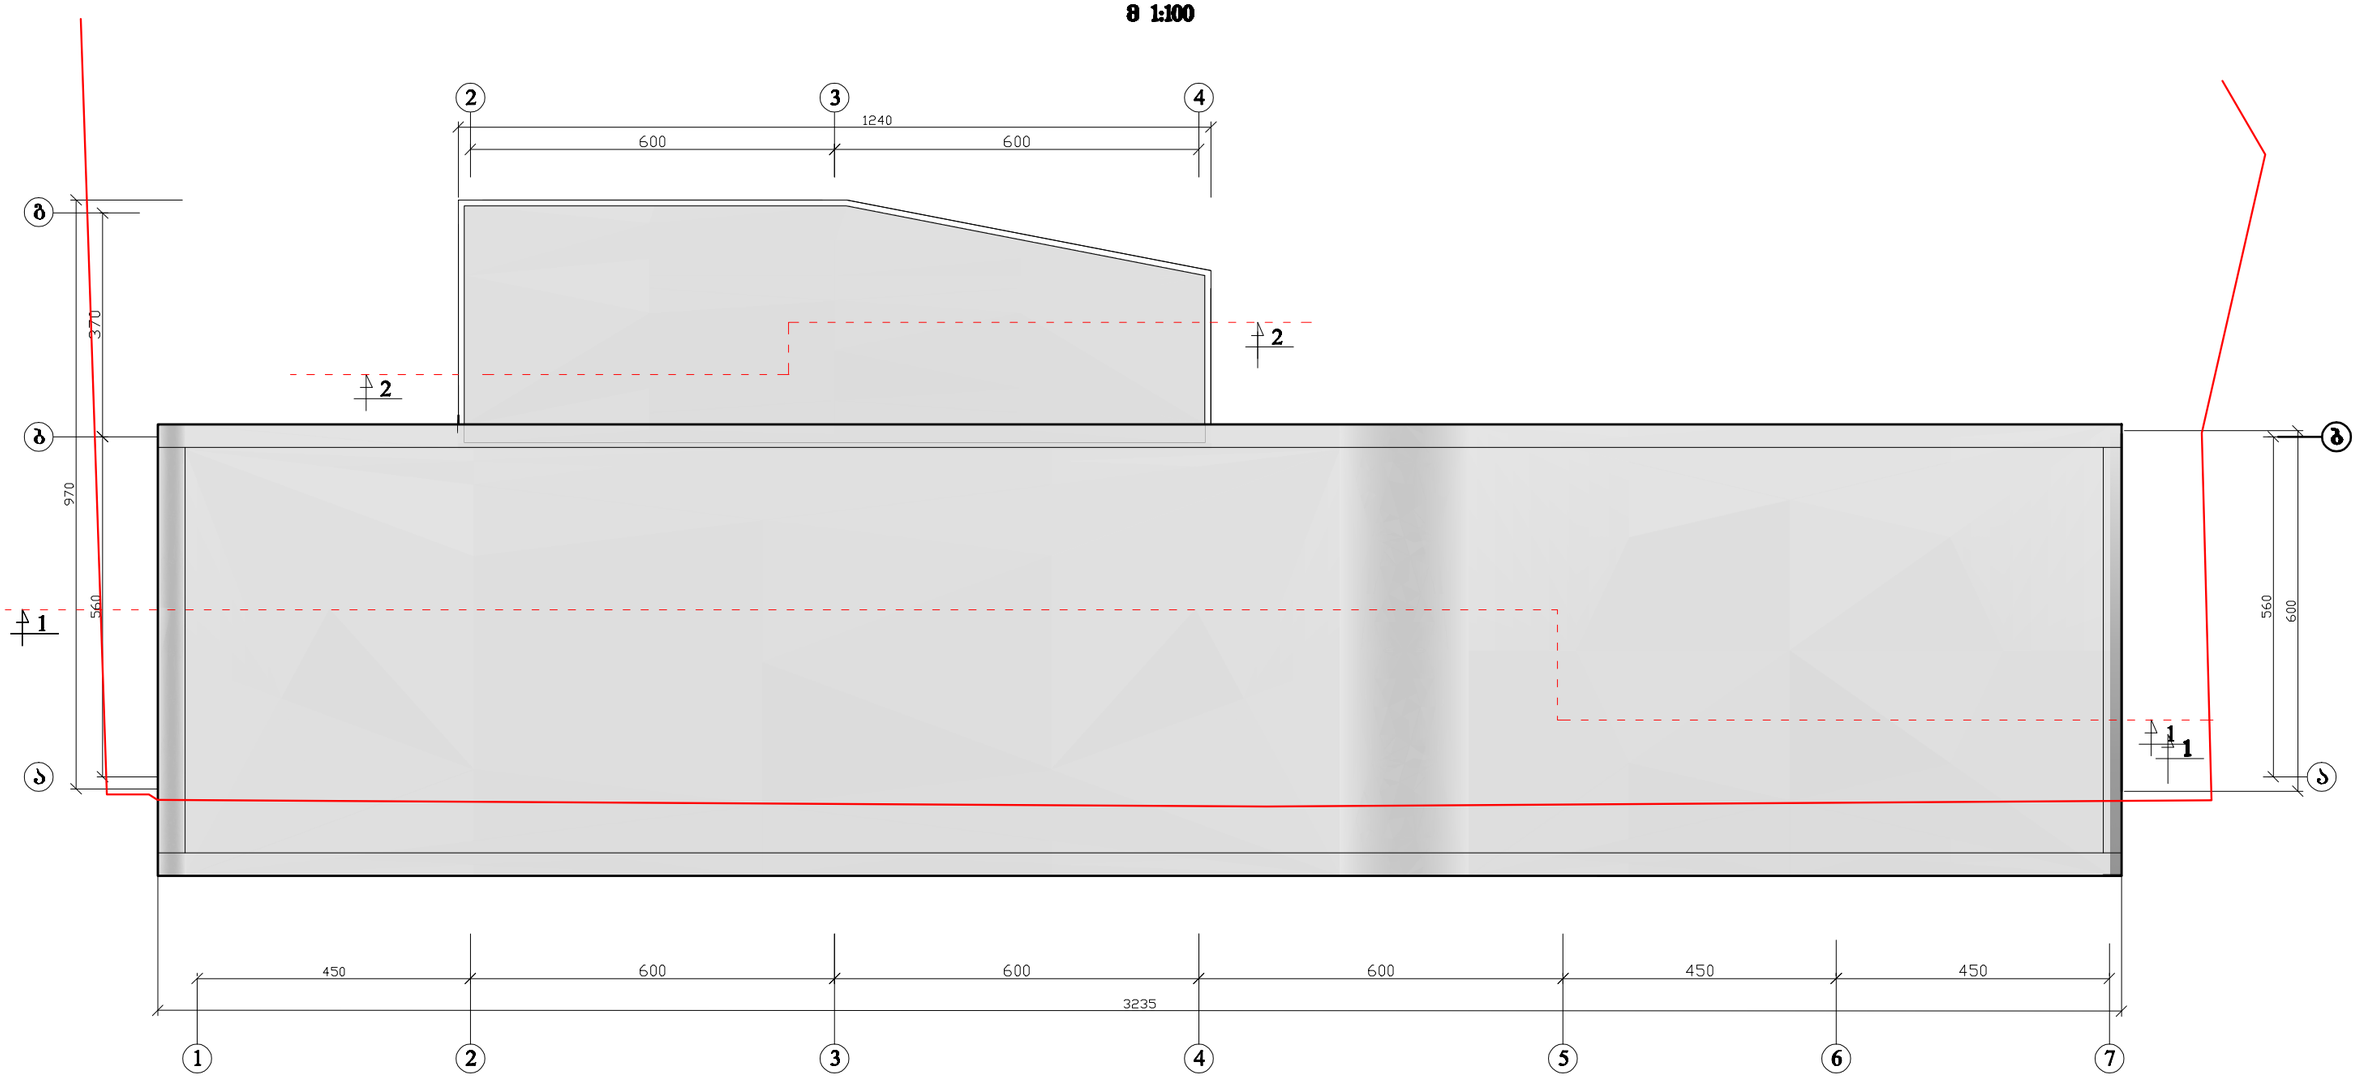

ქ. თბილისში ვახუშტი ბაგრატიონის სახ. სიდიდის მრავალი სანაპირიზე მისასვლელ გზასა და პაქტეტიორეის შორის გასატან ოფისიანის საკვირაოში არსებული შირის ნაკვეთზე საცხოვრისი სადაზღვევლების თბილისის პროექტი (კორექტირება)					ფაზა "ბიგლი"
დამკვეთი	ვაფიროშიძე		არქიტექტურული ნაწილი		ხელშეკრულება №
დირექტორი	დ.ხარაგაულიშვილი		სახურავის გეგმა		სტადია პრ
შესრულა	ა. ტყემალაძვილი				ფურცელი ა–8
კონტ. უზრუნველყ.	ა. ტყემალაძვილი				მასშტაბი 1:100