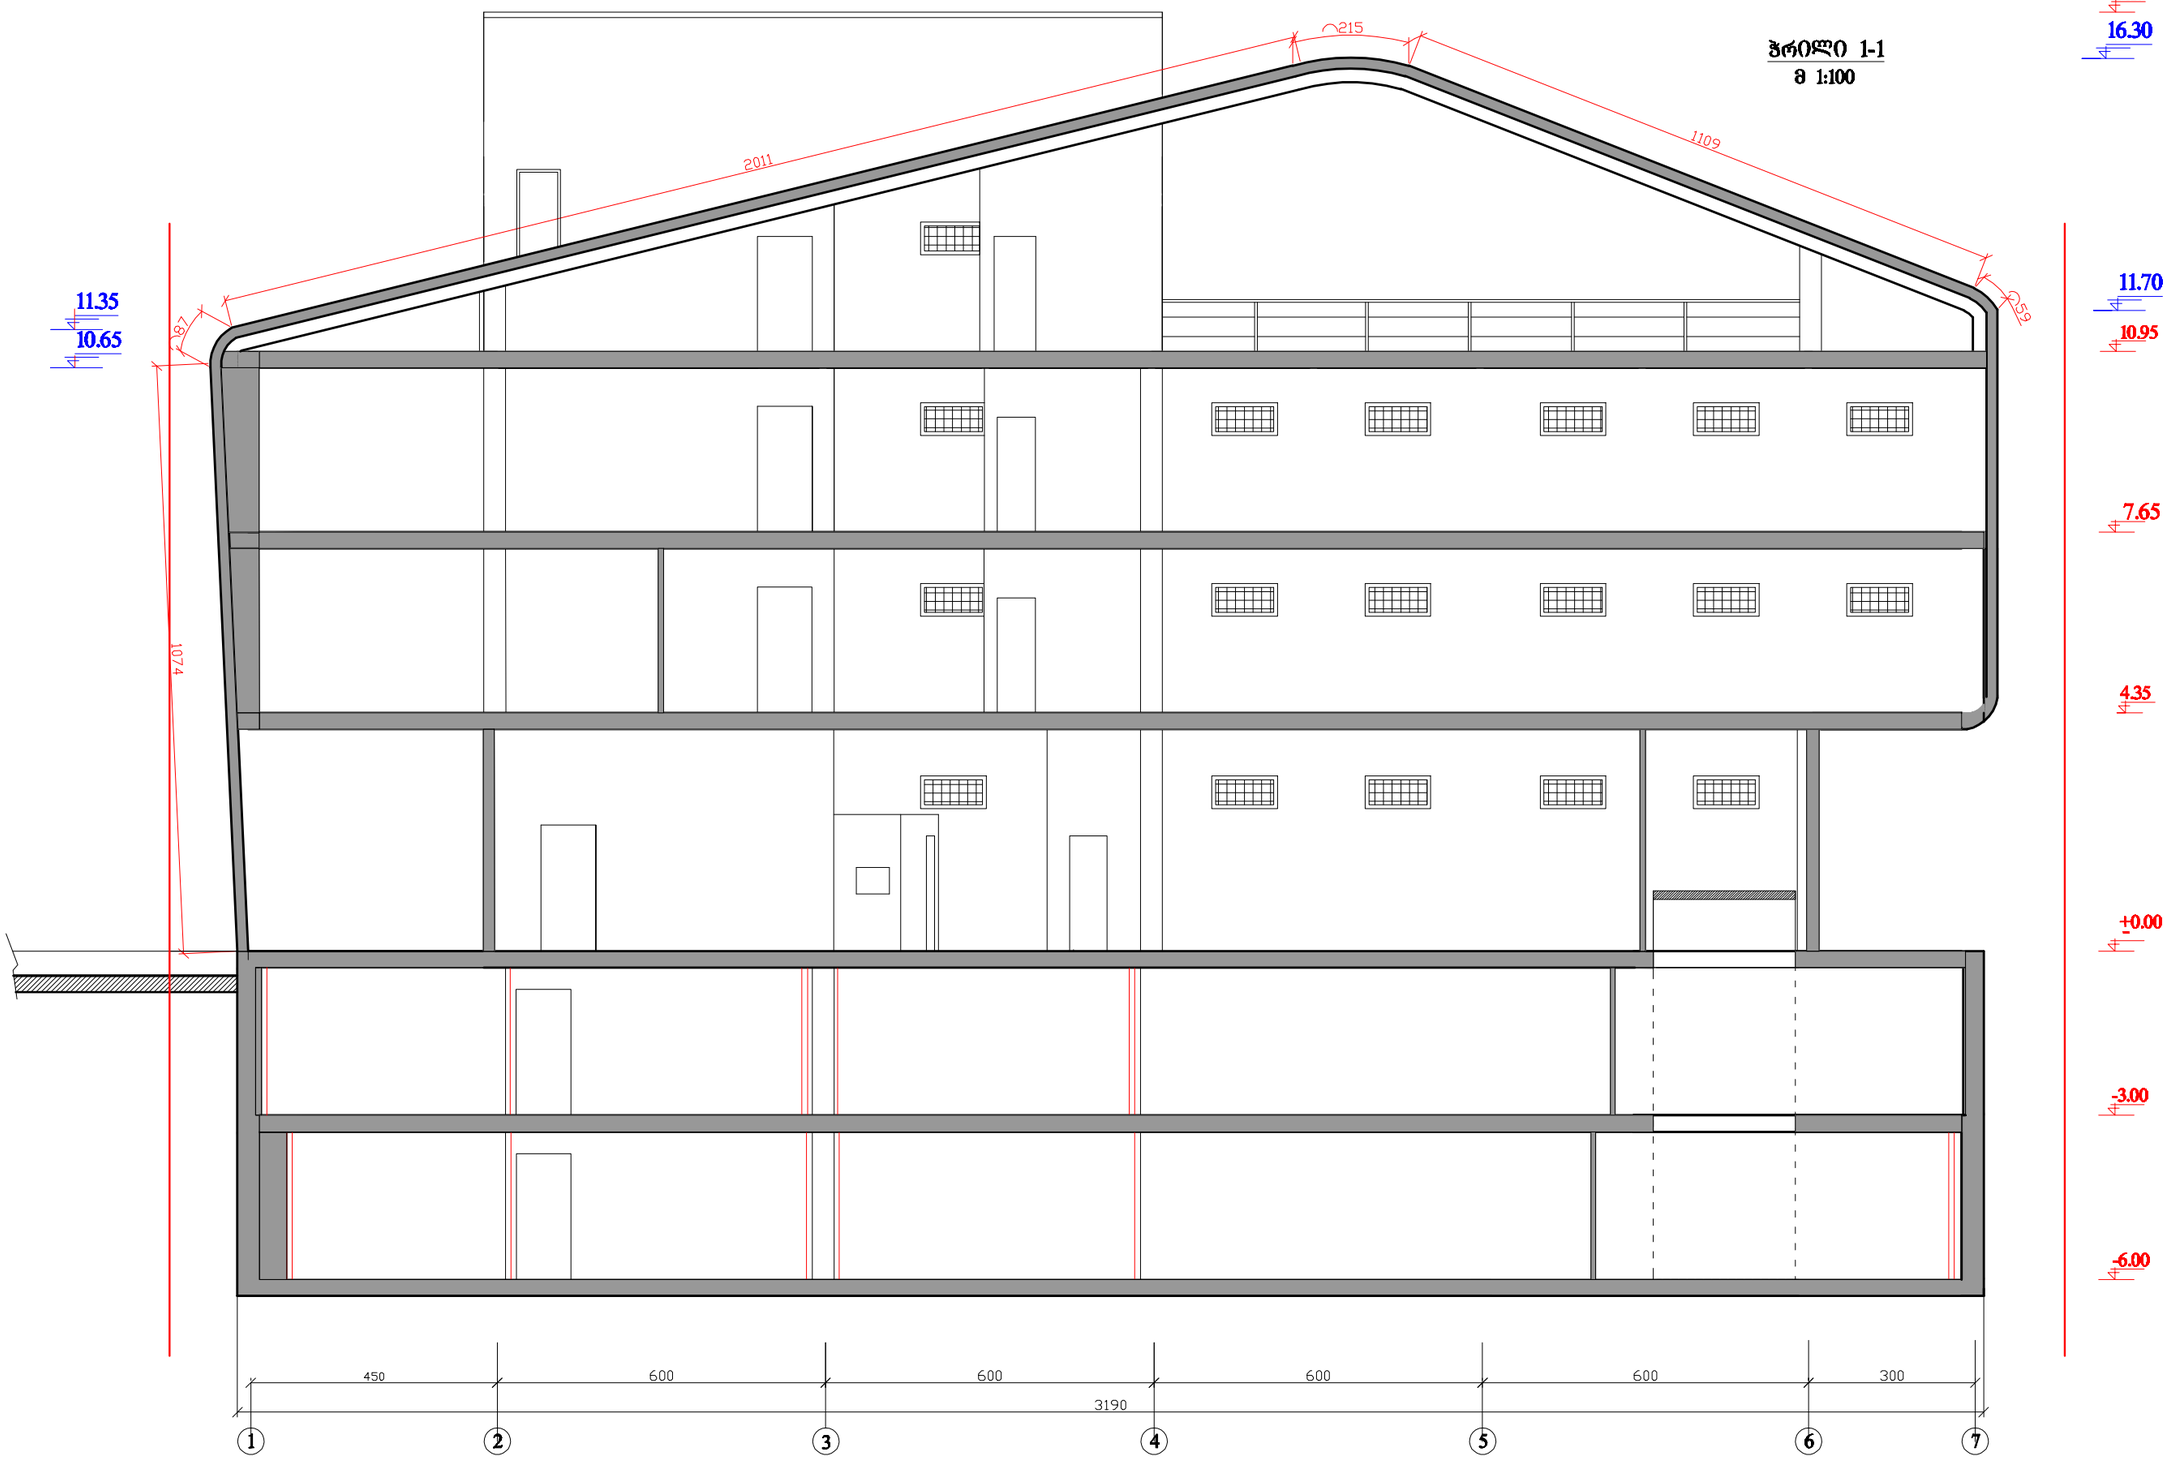

ქ. თბილისში ვახუშტი ბაგრატიონის ხახ. ხიდიდან მარჯვენა ხანაპიროზე ჩასახვლელ გზასა და ბაქტერიოფაგს შორის ვახტანგ ოყროშიძის საკუთრებაში არსებულ მიწის ნაკვეთზე სავაჭრო საყოფაცხოვრებო დანიშნულების ობიექტის პროექტი. (კორექტირება)				შ.პ.ს "ხიბლი"	
დამკვეთი			არქიტექტურული ნაწილი	ხელშეკრულება №	
დირექტორი	დ.სარაჯიშვილი		ჭრილი 1–1	სტადია	პრ
შეასრულა	ა. ტყეშელაშვილი			ფურცელი	ა–9
კომპ. უზრუნველყ.	ა. ტყეშელაშვილი			მასშტაბი	1:100

ჭრილი 2-2
მ 1:100

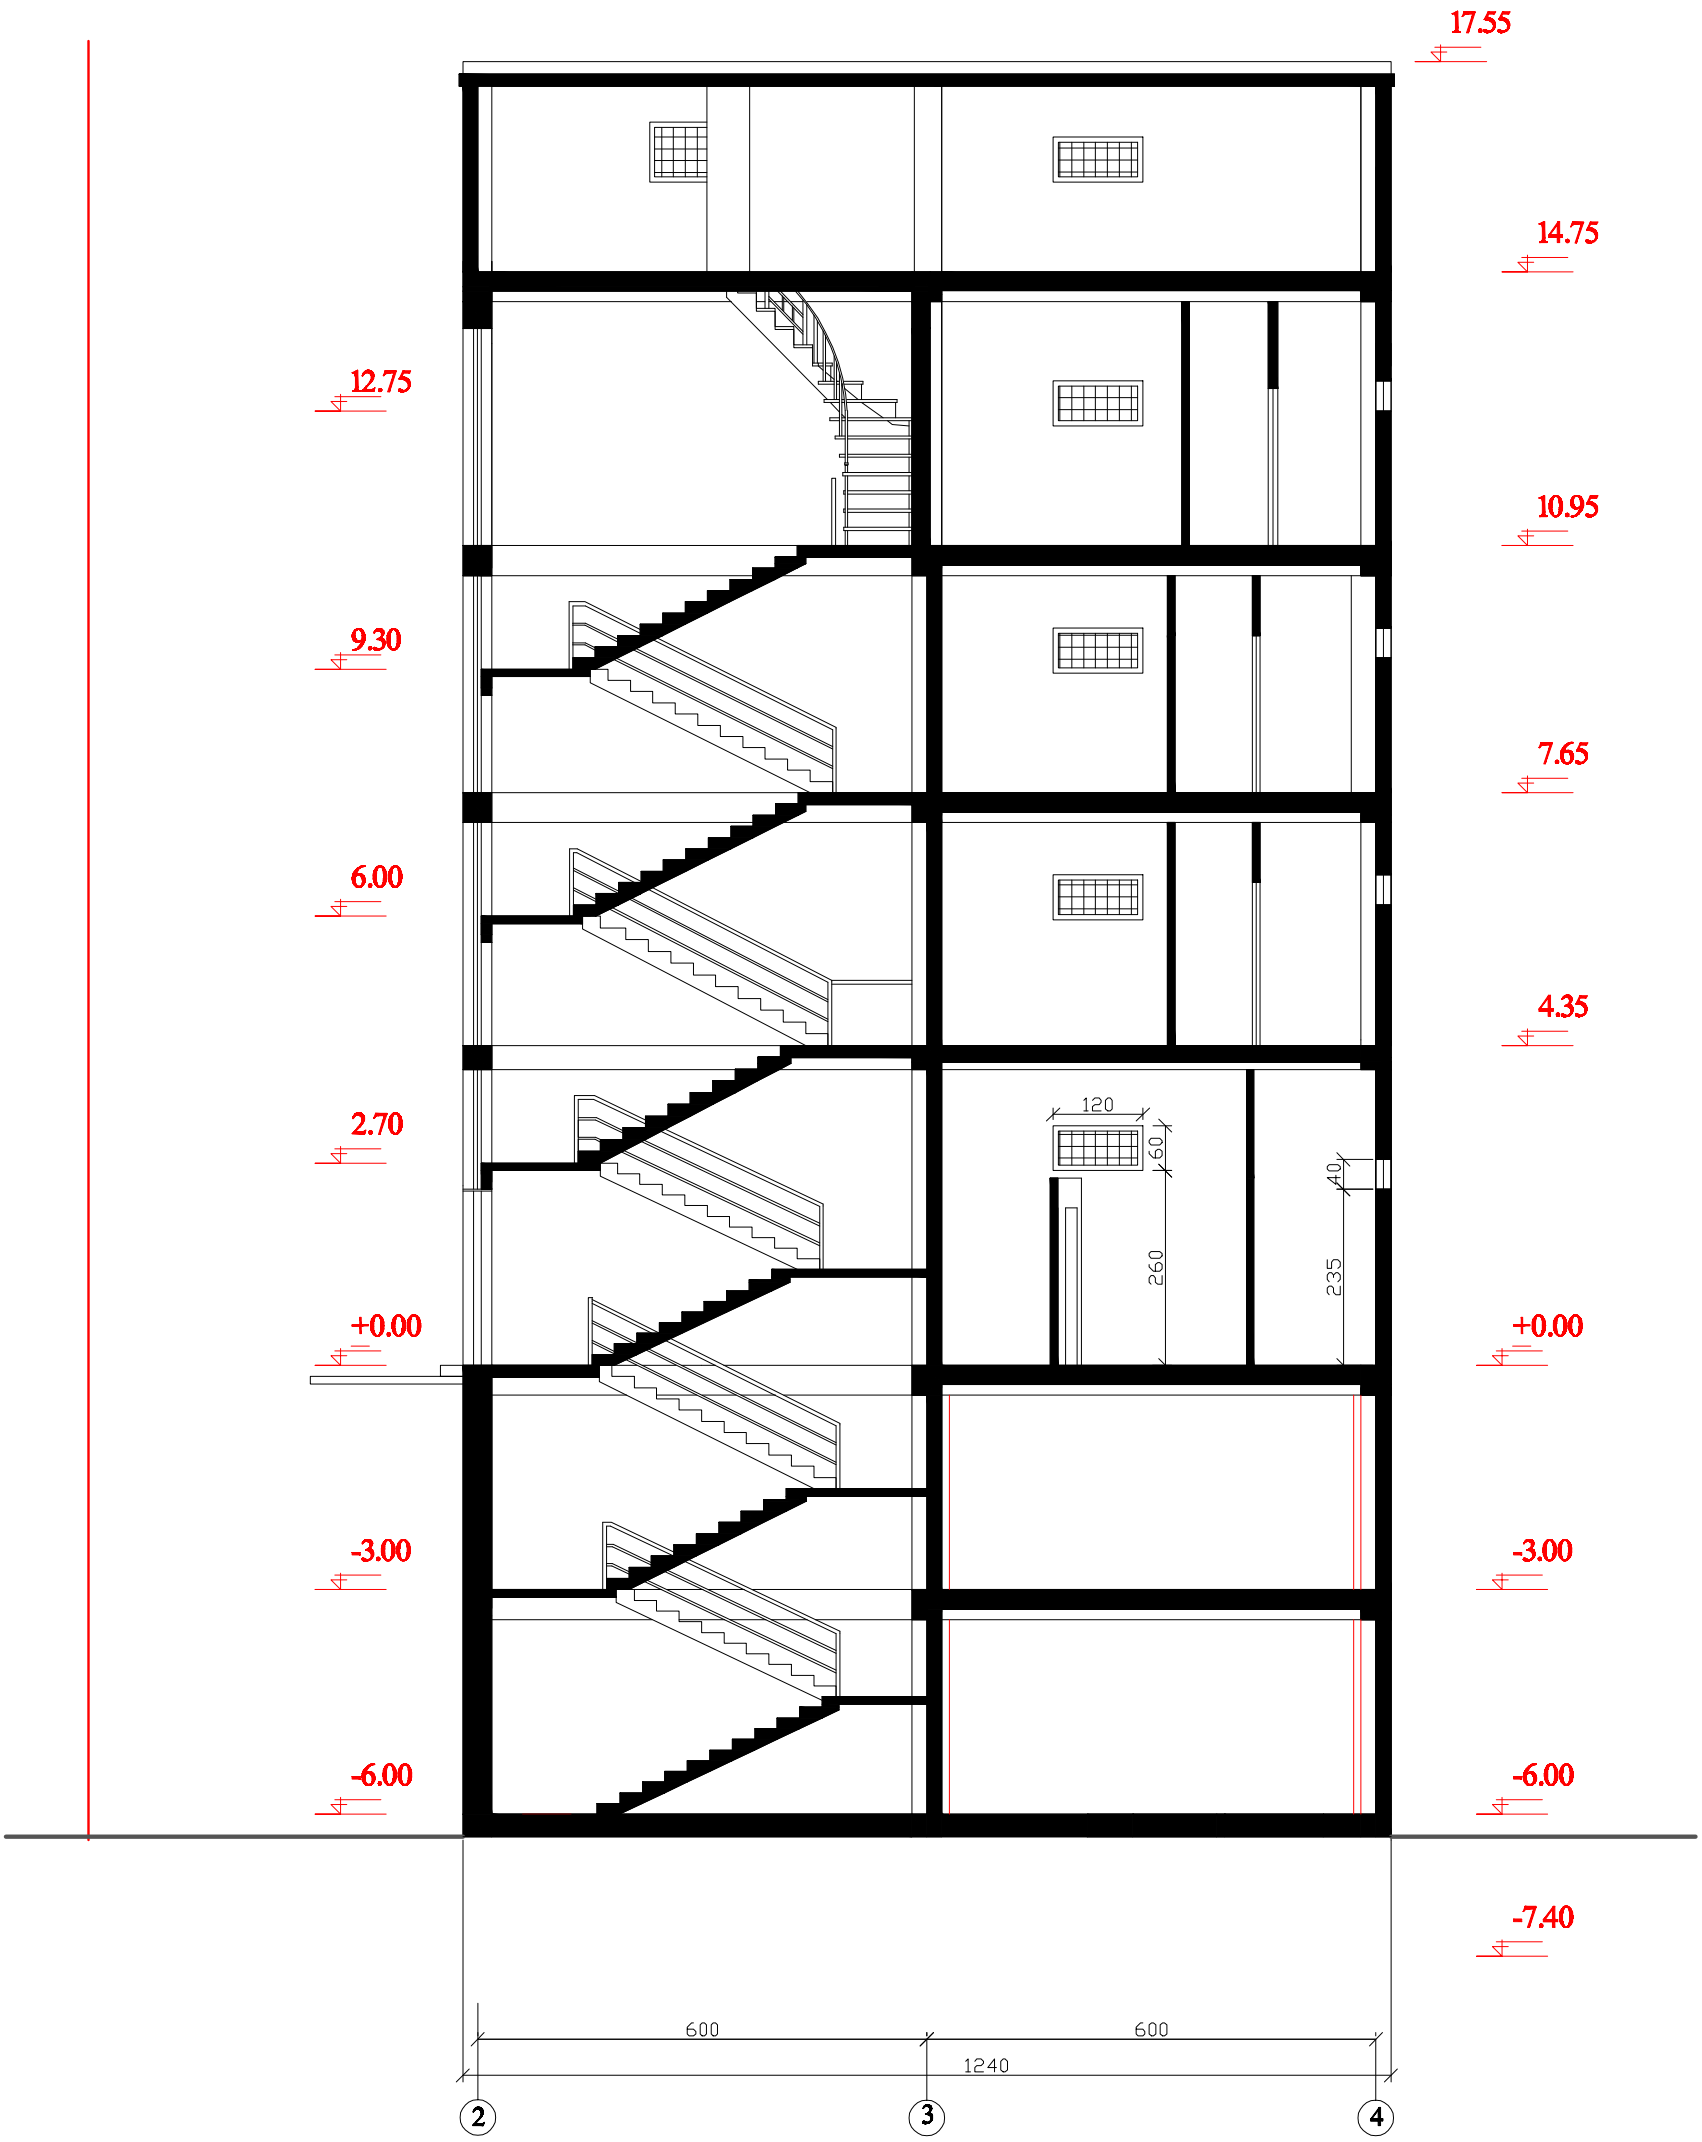

ქ. თბილისში ვასუშტი ბაგრატიონის სას. სიდიდან მარჯვენა სანაპიროზე მასასვლელ გზასა და ბაქტერიოფაგს შორის ვასტანგ ოფროშიძის საკუთრებაში არსებულ მიწის ნაკვეთზე საფაჭრო საფოფაცსოფრებო დანიშნულების ობიექტის პროექტი. (კორექტირება)				შ.პ.ს "ხიბლი"	
დამკვეთი			არქიტექტურული ნაწილი	სელშეკრულება	№
დირექტორი	დ.სარაჯიშვილი		ჭრილი 2-2	სტადია	პრ
შეასრულა	ა. ტყეშელაშვილი			ფურცელი	ა-10
კომპ. უზრუნველყ.	ა. ტყეშელაშვილი			მასშტაბი	1:100