

ქ. თბილისი, დიდი დიღომი, ი. პეტრიწის ქ. №16, №16ა კორპუსების მიმდ.
(01.10.06.007.031)

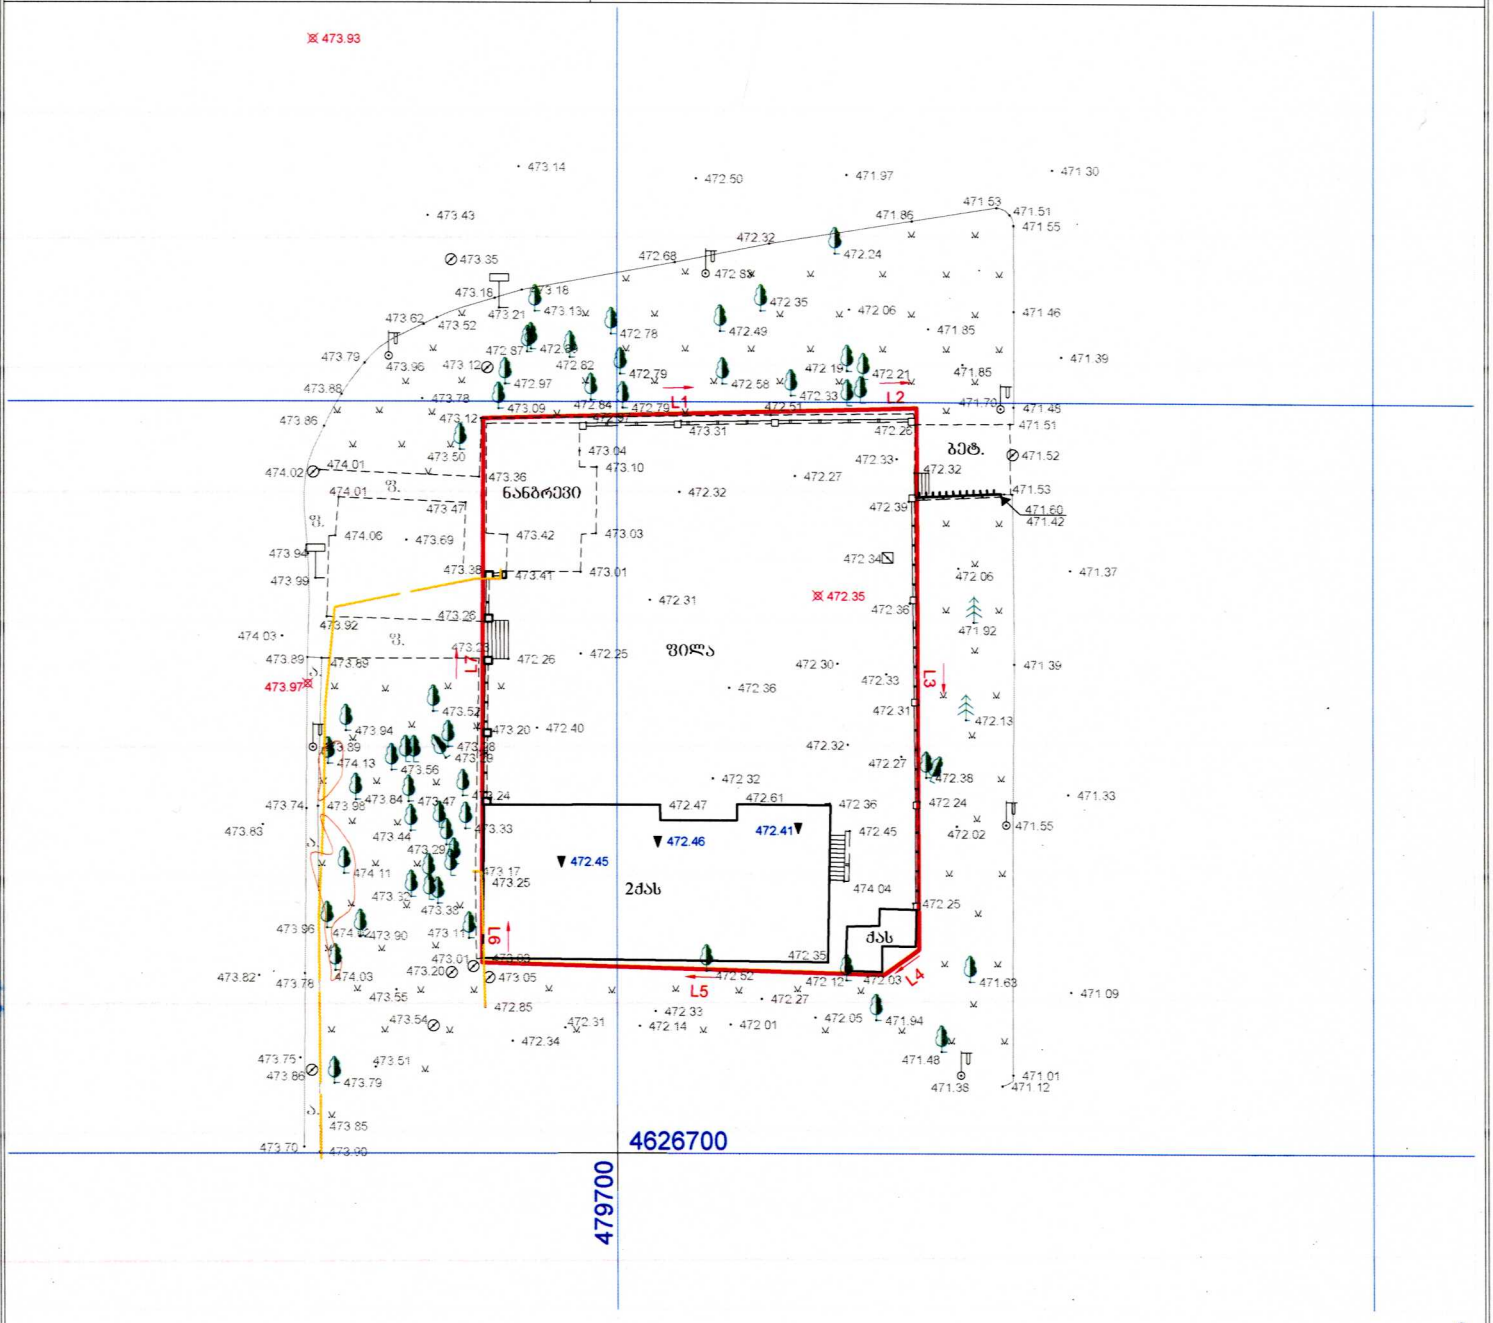

Line Table

LINE	LENGTH	BEARING	X-START	Y-START	X-END	Y-END
L1	26.00	N88°34'33"E	4626748.90	479691.15	4626749.55	479717.15
L2	2.71	N88°16'12"E	4626749.55	479717.15	4626749.63	479719.86
L3	36.07	S00°13'14"E	4626749.63	479719.86	4626713.56	479720.00
L4	2.86	S54°04'57"W	4626713.56	479720.00	4626711.88	479717.68
L5	26.62	N88°19'28"W	4626711.88	479717.68	4626712.66	479691.08
L6	3.52	N00°10'44"W	4626712.66	479691.08	4626716.18	479691.07
L7	32.72	N00°09'11"E	4626716.18	479691.07	4626748.90	479691.15

პირობითი აღნიშვნები

ჩს	საცხოვრებელი		ფიწვოვანი		ბა
ძას	ძვის არასაცხოვრებელი		ფოთლოვანი ხე		ღობე
ლას	ლით. არასაცხოვრებელი		კვიპაროზი		ხის ღობე
	ტრანსფორმატორი		ბანაობა		კედელი
	ონკანი		რკინის ბოძი		ბუჩქი

შპს "მარჩენკო+"		
	B2.2	
დირექტორი		ი. მარჩენკო
დააშშაპა		თ. ალთუნაშვილი
შემსრულებელი		ხ. დონეები
		15.05.2015

marchenko ტოპო-გეოდეზიური და საინჟინრო სამსახური
ქ. თბილისი, ჩაბუა ამაშუკელის ბაზრ. №13
Email: ltdmarchenko@bk.ru tel. 595 419 419

გენგეგმა მ. 1:500

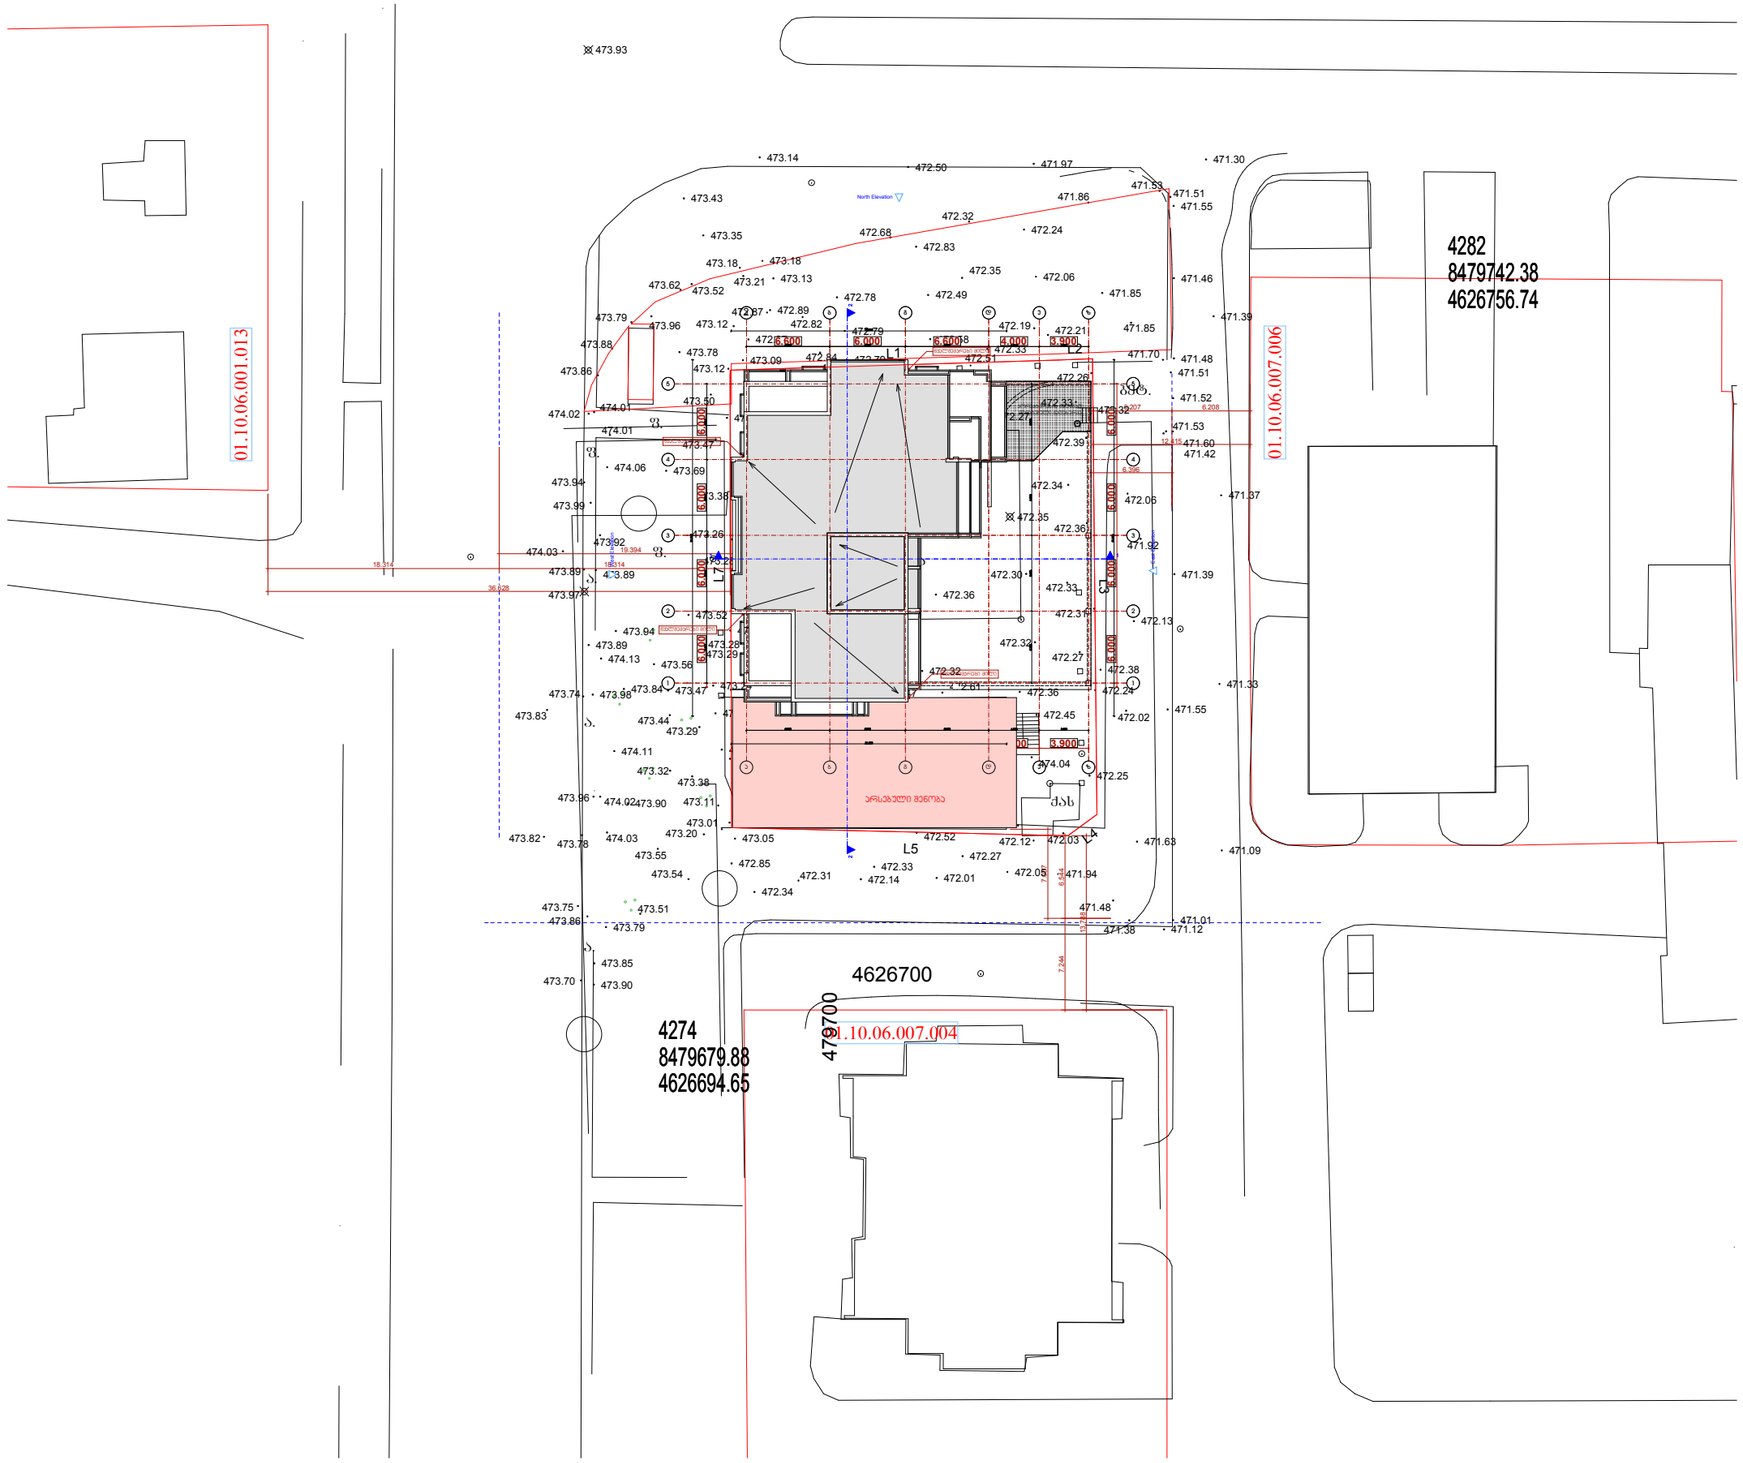

2015	ჩეზღუდული პასუხისმგებლობის საზოგადოება		ინტერდიზაინი 2000			
დირექტორი			ქ. თბილისში, დიდი დიღმის დასახლებაში, ი. პეტრინის 16 და 16ა ჰორიკესების მიმდებარედ არსებულ მიწის ნაკვეთზე მრავალბინიანი სამხოვრებელი სახლის პროექტი			
პრ. აპტორი	გ.პატარქალიშვილი					
დაამუშავა	გ.პატარქალიშვილი					
			გენგეგმა მ. 1:500	სტადია	მარკა	ფ-ბი
				პროექტი		