

ჭრილი 1-1

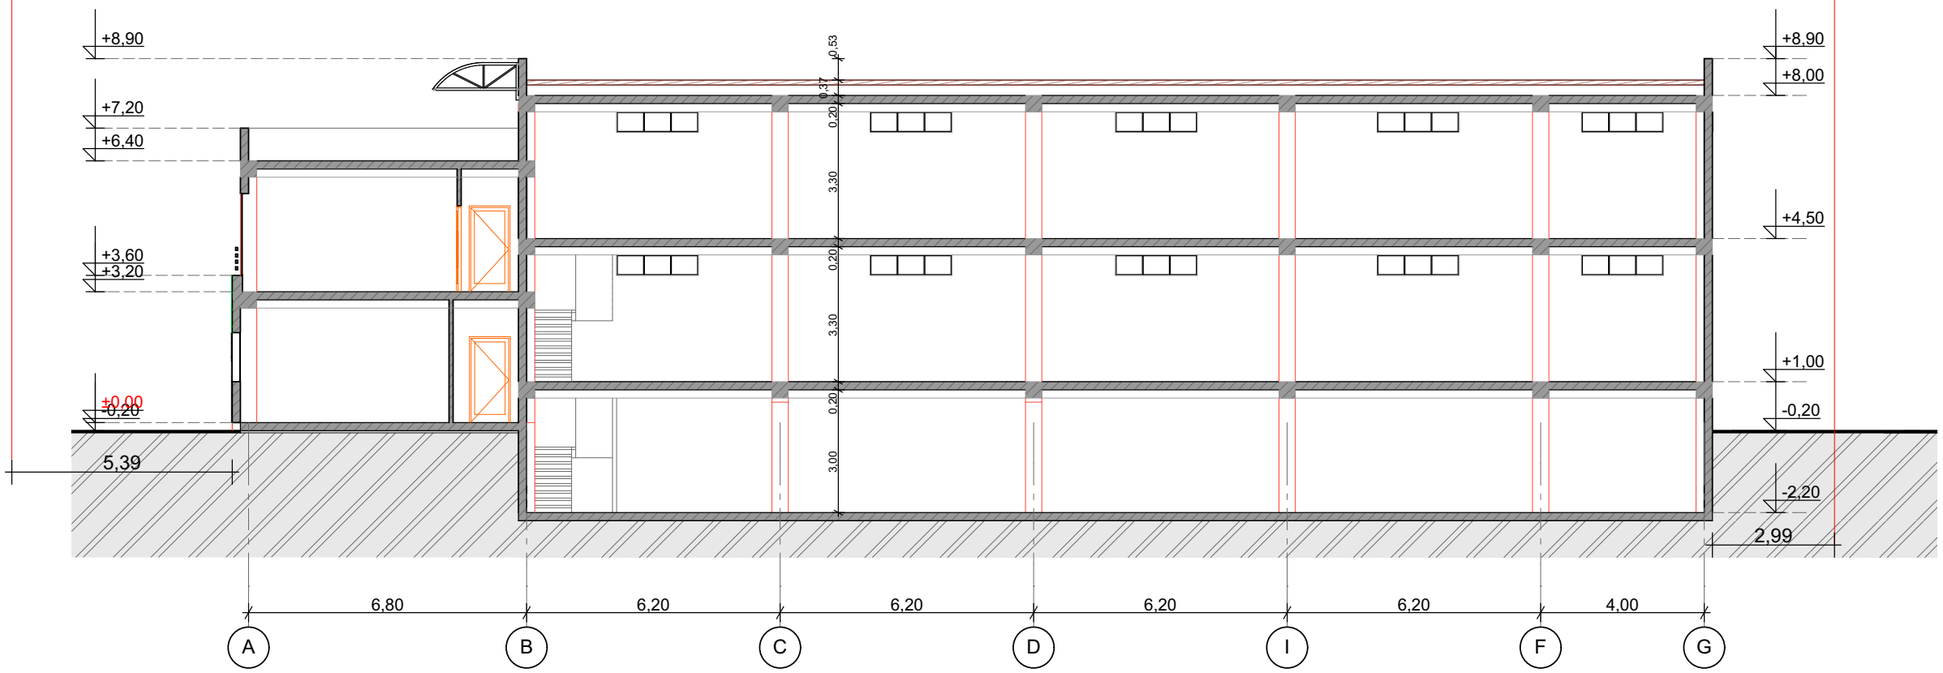

C.B.C CAUCASIAN BUILDING COMPANY კავკასიის სამშენებლო კომპანია		პროექტის დასახელება: საწყობი	
დირექტორი	ლ. მაჭარაშვილი	ობიექტის მისამართი: ქ. თბილისი, ქუჩა ტრიკოტაჟი, №3	
პრ. მთ. არქიტექტორი	დ. რეხვიაშვილი	ნახაზის სახელწოდება: ჭრილი 1-1	მასშტაბი 1:150
პრ. ავტორი	დ. რეხვიაშვილი		
დამკვეთი	გ. გოდერძიშვილი	პროექტის სტადია / ფურცელი / ფურცლები / თარიღი	2015 წ.

ჭრილი 2-2

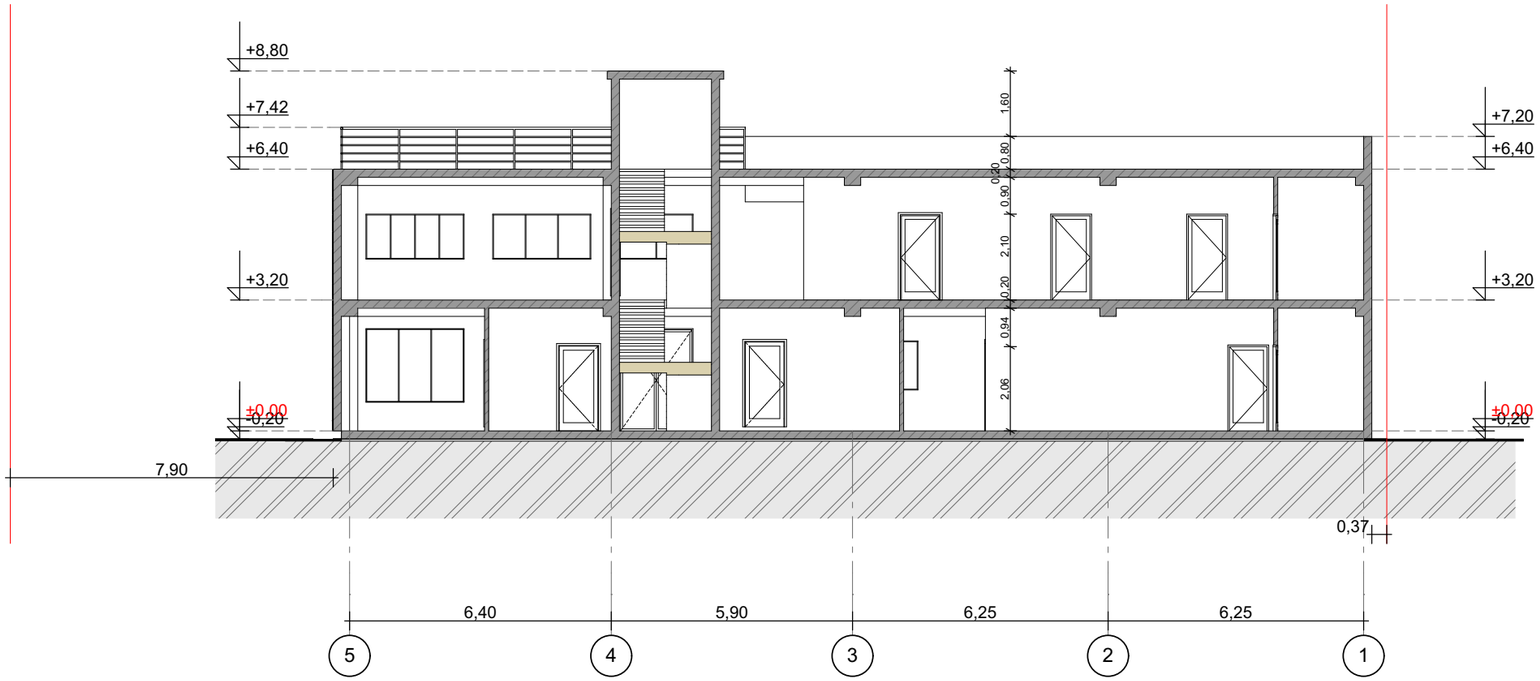

C.B.C CAUCASIAN BUILDING COMPANY კავკასიის სამშენებლო კომპანია		პროექტის დასახელება: საწყობი	
დირექტორი	ლ. მაჭარაშვილი	ობიექტის მისამართი: ქ. თბილისი, ქუჩა ტრიკოტაჟი, №3	
პრ. მთ. არქიტექტორი	დ. რეხვიაშვილი	ნახაზის სახელწოდება: ჭრილი 2-2	მასშტაბი 1:150
პრ. ავტორი	დ. რეხვიაშვილი		
დამკვეთი	გ. გოდერძიშვილი	პროექტის სტადია / ფურცელი / ფურცლები / თარიღი	2015 წ.