
4621400
482200
გზის ღერძი
ბეტონის ღობე
რკინის კარი
435.65
434.05
434.80
434.10
a
434.85
435.75
435.65
435.50
435.50
435.58
436.50
436.55
435.90
436.65
435.70
435.20
435.25
435.30
435.45
ბეტონის ღობე
რკინის კარი
ლითონის ღობე
გზის ღერძი
R 14,83
R 15,03
R 14,83
R 15,03
6,40
6,00
12,50
6,00
6,60
33,00
7,40
6,80
3,28
5,00
2,28
21,30
2,43
2,07
3,01
3,01
5,40
6,00
6,00
6,00

ფასადი *A-G* ღერძებზე

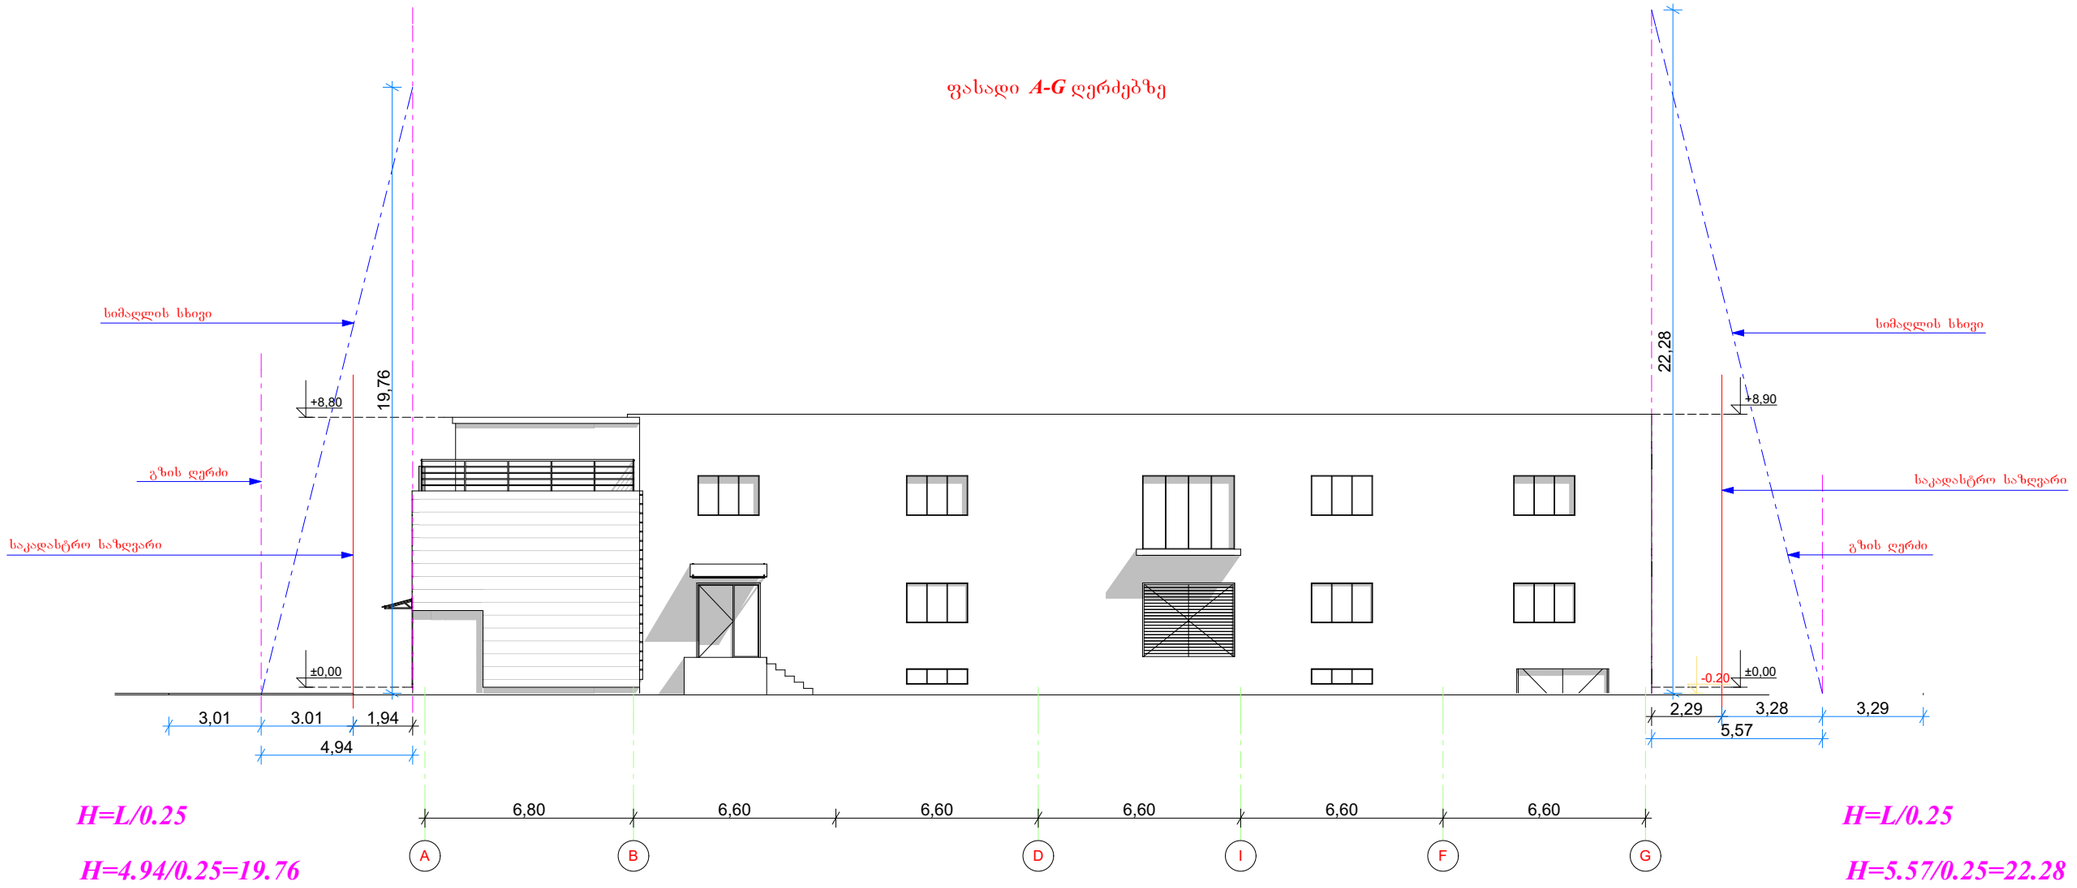

H=L/0.25

H=4.94/0.25=19.76

H=L/0.25

H=5.57/0.25=22.28

C.B.C CAUCASIAN BUILDING COMPANY კავკასიის სამშენებლო კომპანია		პროექტის დასახელება: საწყობი	
დირექტორი	ლ. მაჭარაშვილი	ობიექტის მისამართი: ქ. თბილისი, ქუჩა ტრიკოტაჟი, №3	
არ. მთ. არქიტექტორი	დ. რეხვიაშვილი	ნახაზის სახელწოდება: სიმაღლის სქემა	მასშტაბი 1:200
არ. ავტორი	დ. რეხვიაშვილი		
დამკვეთი	გ. გოდერძიშვილი	პროექტის სტადია / ფურცელი / ფურცლები / თარიღი	2015 წ.