არსებული ფასადი 1-5 ღერძებში

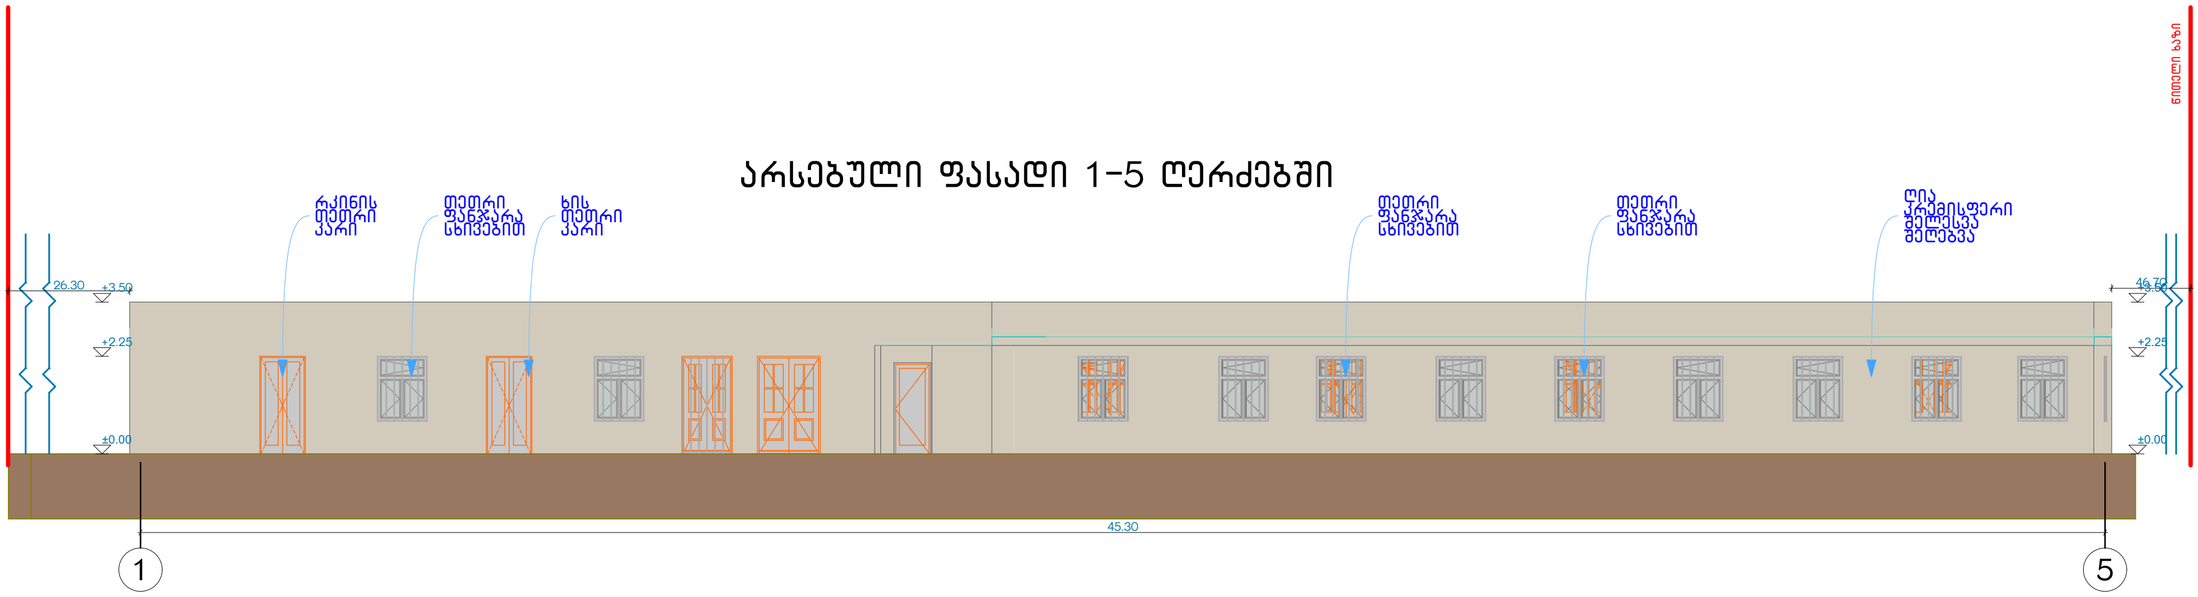

შ.პ.ს. "ბიემჯი გრუპ"
L.T.D "BMG GROUP"
ს/კ 406128239
შარტავას ქუჩა №14
598 66 70 70
557 98 08 99
groupbmg@yahoo.com

ობიექტის მისამართი	ქ. თბილისი, გოძიაშვილის №22, №24, ნაკ. 20/52		
ნახაზის დასახელება	არსებული ფასადი 1-5 ღერძებში		
ტექნიკური დირექტორი			ზაზა ბასილაძე
არქიტექტორი			კონსტანტინე ღვინჯილია
დაინტერესებული პირი			შპს ულტრა პლიუსი
მასშტაბი	1:100	ფურცელი	A-2
თარიღი			

არსებული ფასადი ა-დ ღერძებში

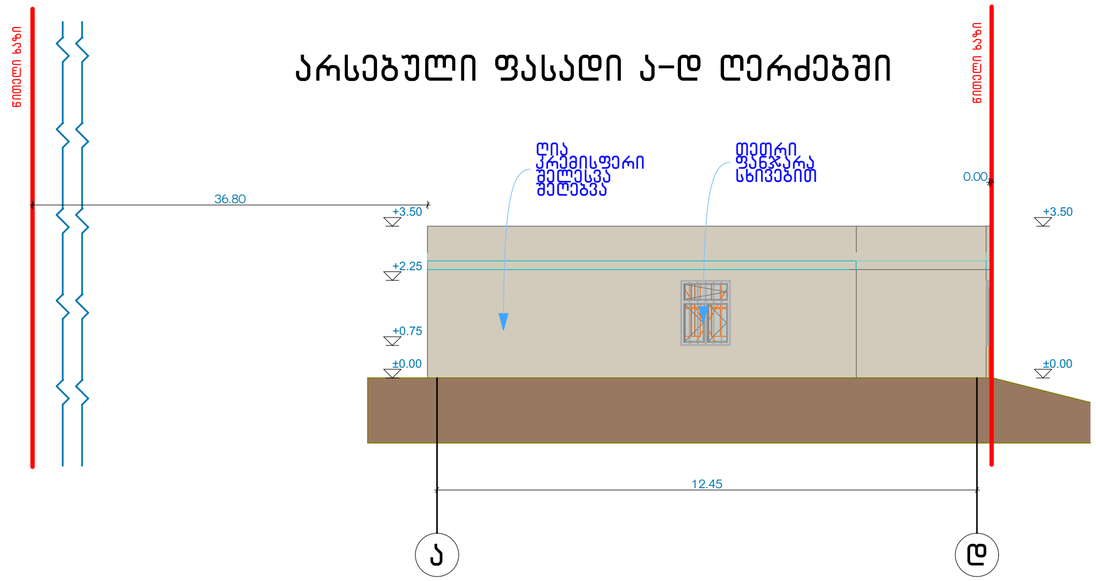

შ.პ.ს. "ბიემჯი გრუპ"
L.T.D "BMG GROUP"
ს/კ 406128239
შარტავას ქუჩა №14
598 66 70 70
557 98 08 99
groupbmg@yahoo.com

ობიექტის მისამართი	ქ. თბილისი, გოძიაშვილის №22, №24, ნაკვ. 20/52		
ნახაზის დასახელება	არსებული ფასადი ა-დ ღერძებში		
ტექნიკური დირექტორი		ზაზა ბასილაძე	
არქიტექტორი		კონსტანტინე ღვინჯილია	
დაინტერესებული პირი		შპს ულტრა ალიუსი	
მასშტაბი	1:100	ფურცელი	A-2
თარიღი			

არსებული ფასადი 5-1 ღერძებში

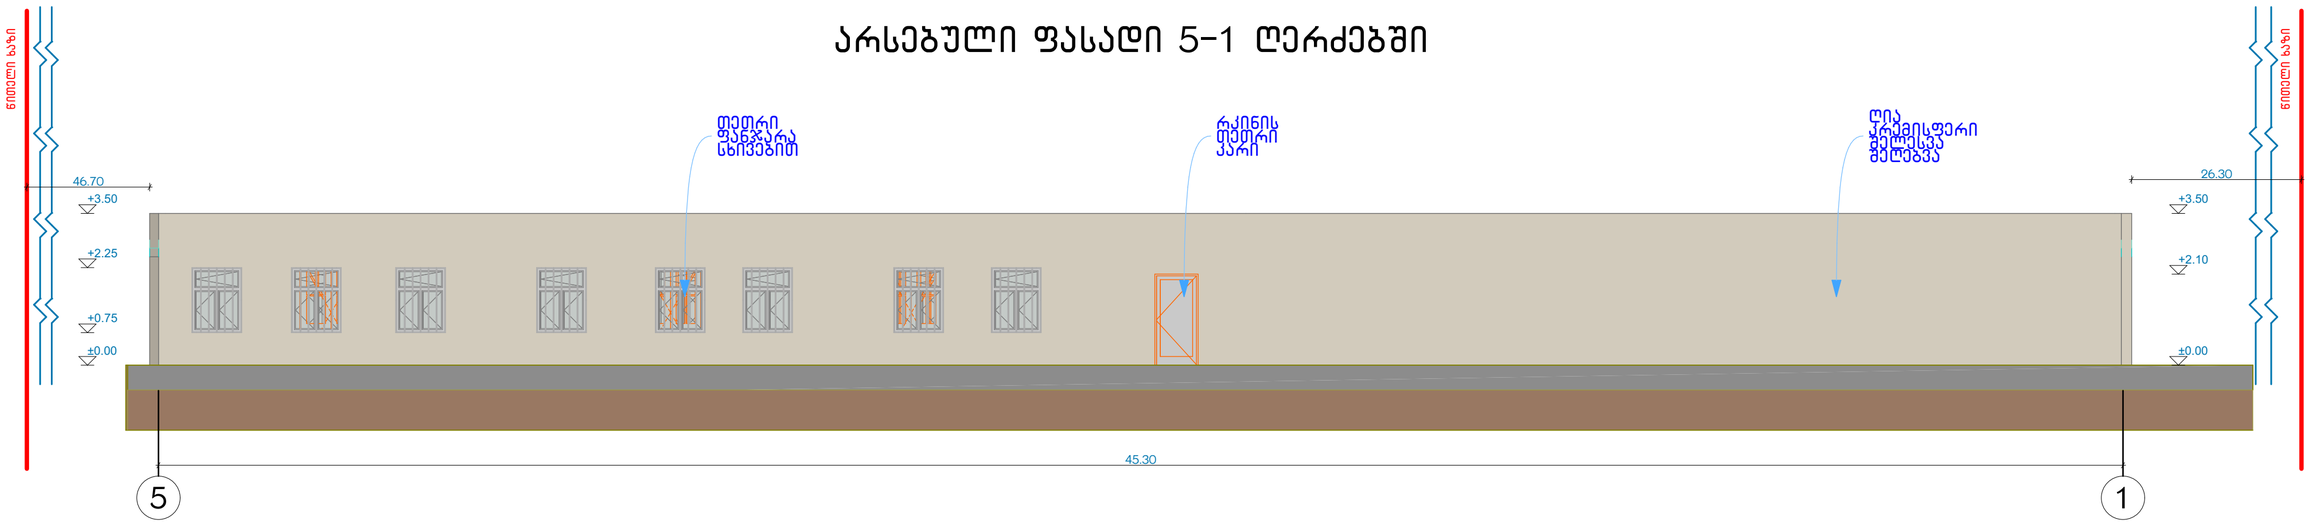

შ.პ.ს. "ბიემჯი გრუპ"

L.T.D "BMG GROUP"

ს/კ 406128239

შარტავას ქუჩა №14
598 66 70 70
557 98 08 99
groupbmg@yahoo.com

ობიექტის მისამართი	ქ. თბილისი, გოძიაშვილის №22, №24, ნაკვ. 20/52		
ნახაზის დასახელება	არსებული ფასადი 5-1 ღერძებში		
ტექნიკური დირექტორი			ზაზა ბასილაძე
არქიტექტორი			კონსტანტინე ღვინჯილია
დაინტერესებული პირი			შპს ულტრა კლიუსი
მასშტაბი	1:100	ფურცელი	A-2
თარიღი			

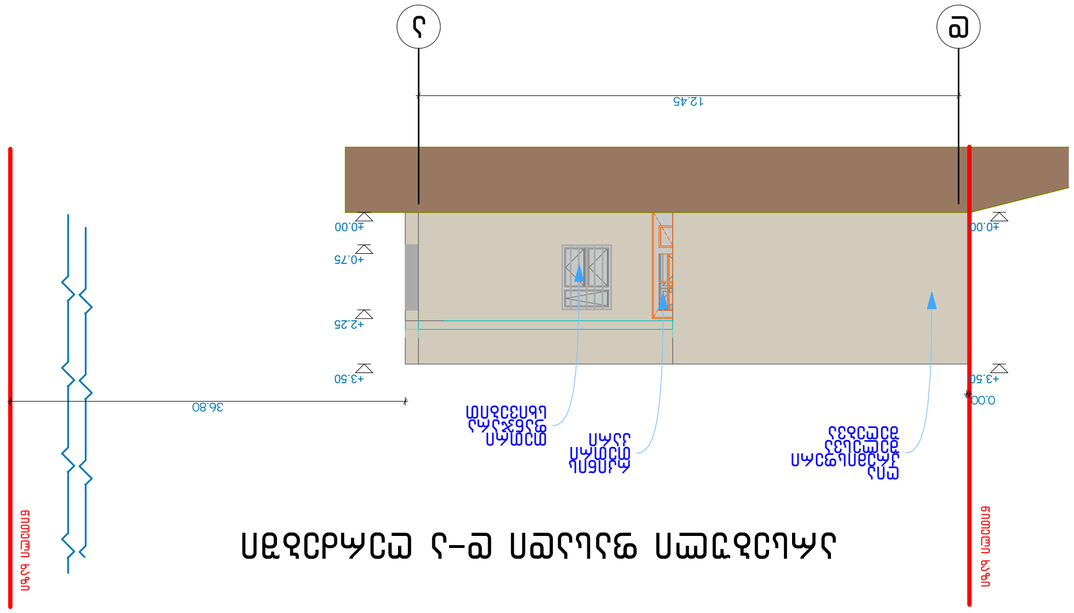

חתך מבנה ב-ג ומבט מערבי מהכביש

מהנדס הקונסטרוקציה	א. מזרחי ת.ז. 34567890 מס' רישיון 12345
מתכנן השלד	א. מזרחי ת.ז. 34567890 מס' רישיון 12345
מתכנן הגדרות

საპროექტო ფასადი 1-5 ღერძებში

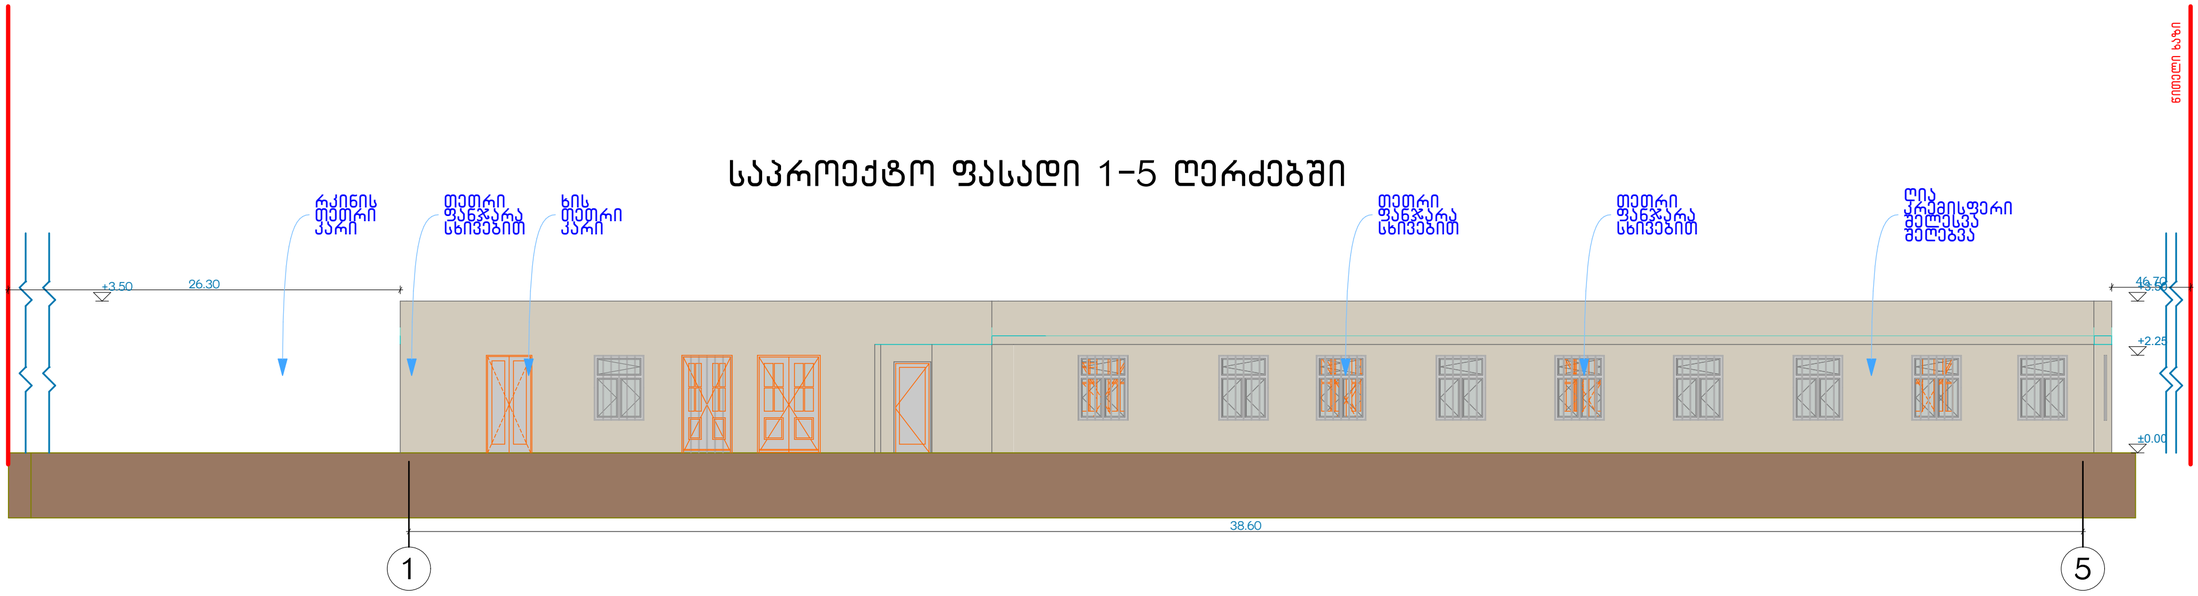

შ.პ.ს. "ბიემჯი გრუპ"
L.T.D "BMG GROUP"
ს/კ 406128239
ბარათაშვილის ქუჩა №14
598 66 70 70
557 98 08 99
groupbmg@yahoo.com

ობიექტის მისამართი	ქ. თბილისი, გოძიაშვილის №22, №24, ნაკ. 20/52
ნახაზის დასახელება	საპროექტო ფასადი 1-5 ღერძებში

ტექნიკური დირექტორი		ზაზა ბასილაძე
არქიტექტორი		კონსტანტინე ღვინჯილია
დაინტერესებული პირი		შპს ულტრა პლიუსი
მასშტაბი	1:100	ფურცელი A-2
თარიღი		

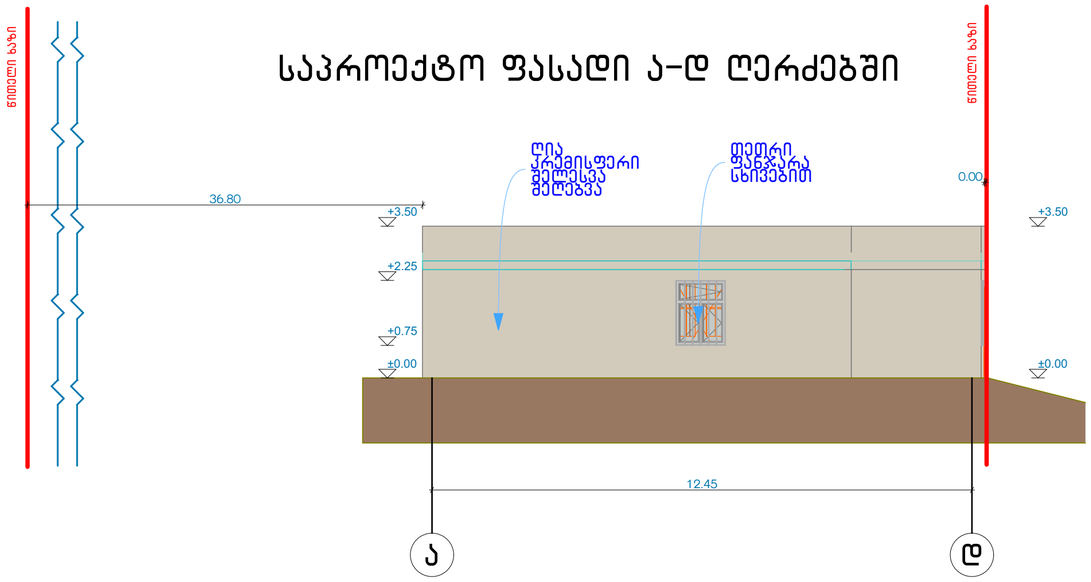

შ.პ.ს. "ბიემჯი გრუპ"
L.T.D "BMG GROUP"
ს/კ 406128239
შარტავას ქუჩა №14
598 66 70 70
557 98 08 99
groupbmg@yahoo.com

ობიექტის მისამართი	ქ. თბილისი, გოძიაშვილის №22, №24, ნაკვ. 20/52		
ნახაზის დასახელება	საპროექტო ფასადი ა-დ ღერძებში		
ტექნიკური დირექტორი		ზაზა ბასილაძე	
არქიტექტორი		კონსტანტინე ღვინჯილია	
დაინტერესებული პირი		შპს ულტრა კლიუსი	
მასშტაბი	1:100	ფურცელი	A-2
თარიღი			

საპროექტო ფასადი 5-1 ღერძებში

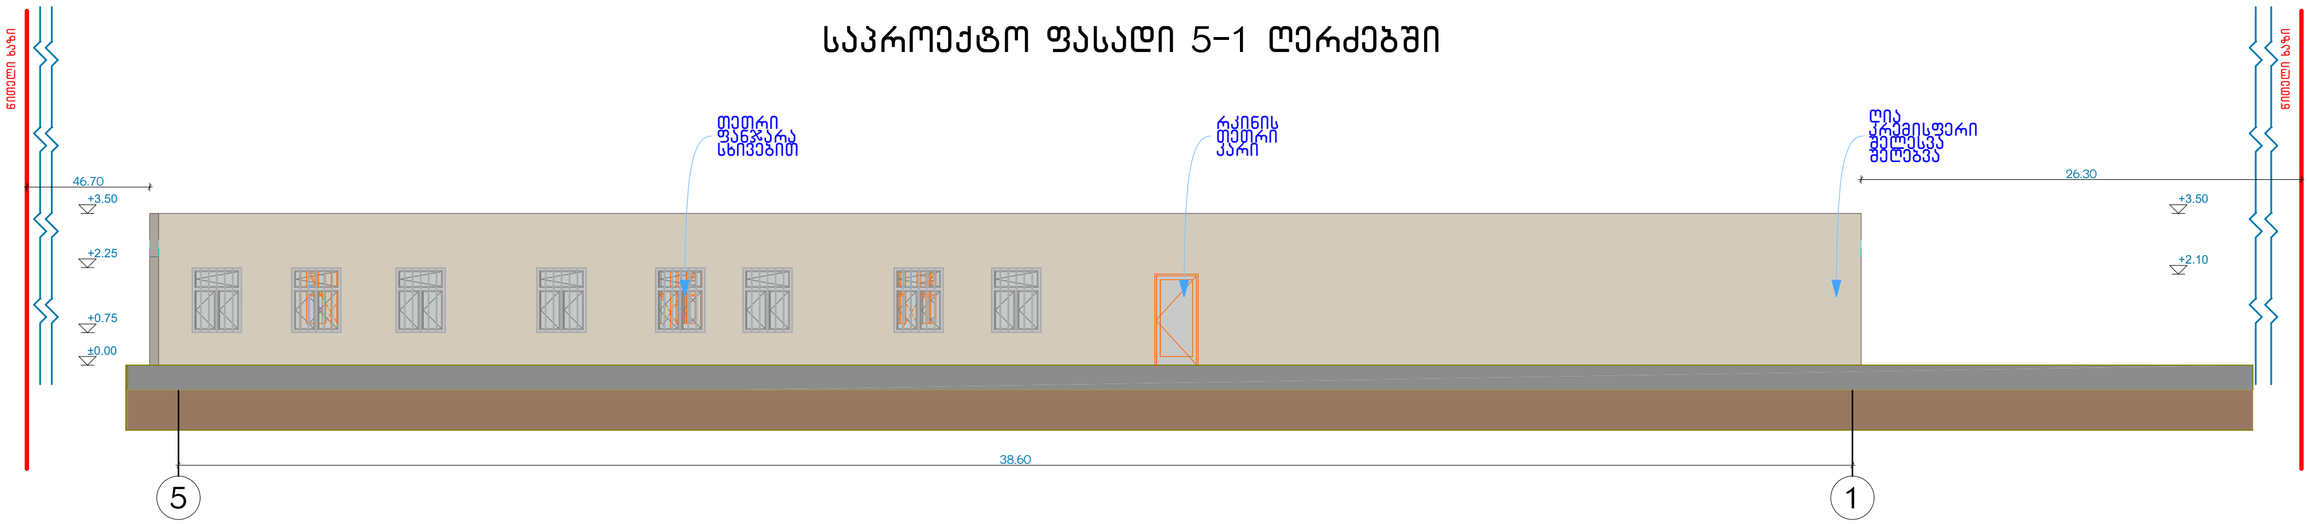

შ.პ.ს. "ბიემჯი გრუპ"
L.T.D "BMG GROUP"
ს/კ 406128239
შარტავას ქუჩა №14
598 66 70 70
557 98 08 99
groupbmg@yahoo.com

ობიექტის მისამართი	ქ. თბილისი, გოძიაშვილის №22, №24, ნაკვ. 20/52		
ნახაზის დასახელება	საპროექტო ფასადი 5-1 ღერძებში		
ტექნიკური დირექტორი		ზაზა ბასილაძე	
არქიტექტორი		კონსტანტინე ღვინჯილია	
დაინტერესებული პირი		შპს ულტრა კლიუსი	
მასშტაბი	1:100	ფურცელი	A-2
თარიღი			

საპროექტო ფასადი დ–ა ღერძებში

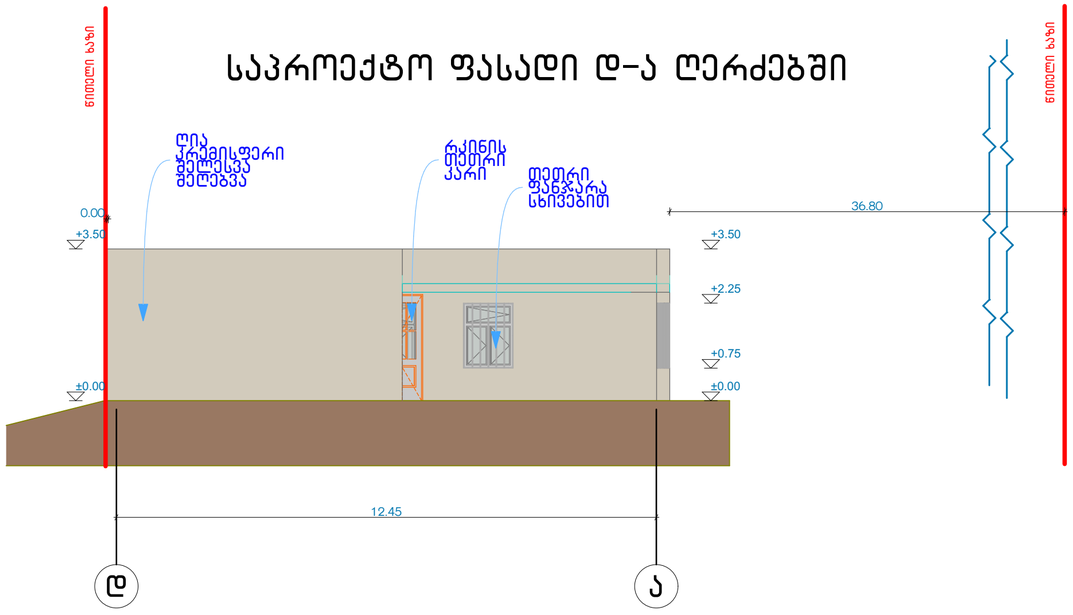

შ.პ.ს. "ბიემჯი გრუპ"

L.T.D "BMG GROUP"

ს/კ 406128239

შარტავას ქუჩა №14
598 66 70 70
557 98 08 99
groupbmg@yahoo.com

ობიექტის მისამართი	ქ. თბილისი, გოძიაშვილის №22, №24, ნაკ. 20/52		
ნახაზის დასახელება	საპროექტო ფასადი დ–ა ღერძებში		
ტექნიკური დირექტორი			ზაზა ბასილაძე
არქიტექტორი			კონსტანტინე ღვინჯილია
დაინტერესებული პირი			შპს ულტრა პლიუსი
მასშტაბი	1:100	ფურცელი	A-2
თარიღი			