საქართველო
ქ. თბილისის მერია
სსიპ თბილისის არქიტექტურის სამსახური

ქალაქი თბილისი, გოძიაშვილის ქუჩა №22,- №24. 7730კვ.მ არასასოფლისამეურნეო დანიშნულების ს/კ №011010020156 მიწის ნაკვეთის ტოპოგრაფიული


არსებული შენობის გენგეგმა

სამსახურის უფროსი

საფუძველი: ქ. თბილისის მთავრობის №20-32-704. 10.112008 წლის დადგენილება

მიწის ნაკვეთის საზღვრების მომზადების და საინვესტიციო განყოფილება		
განყოფილების უფროსი		
მთავარი სპეციალისტი		

4622650.0000
4802001.0000

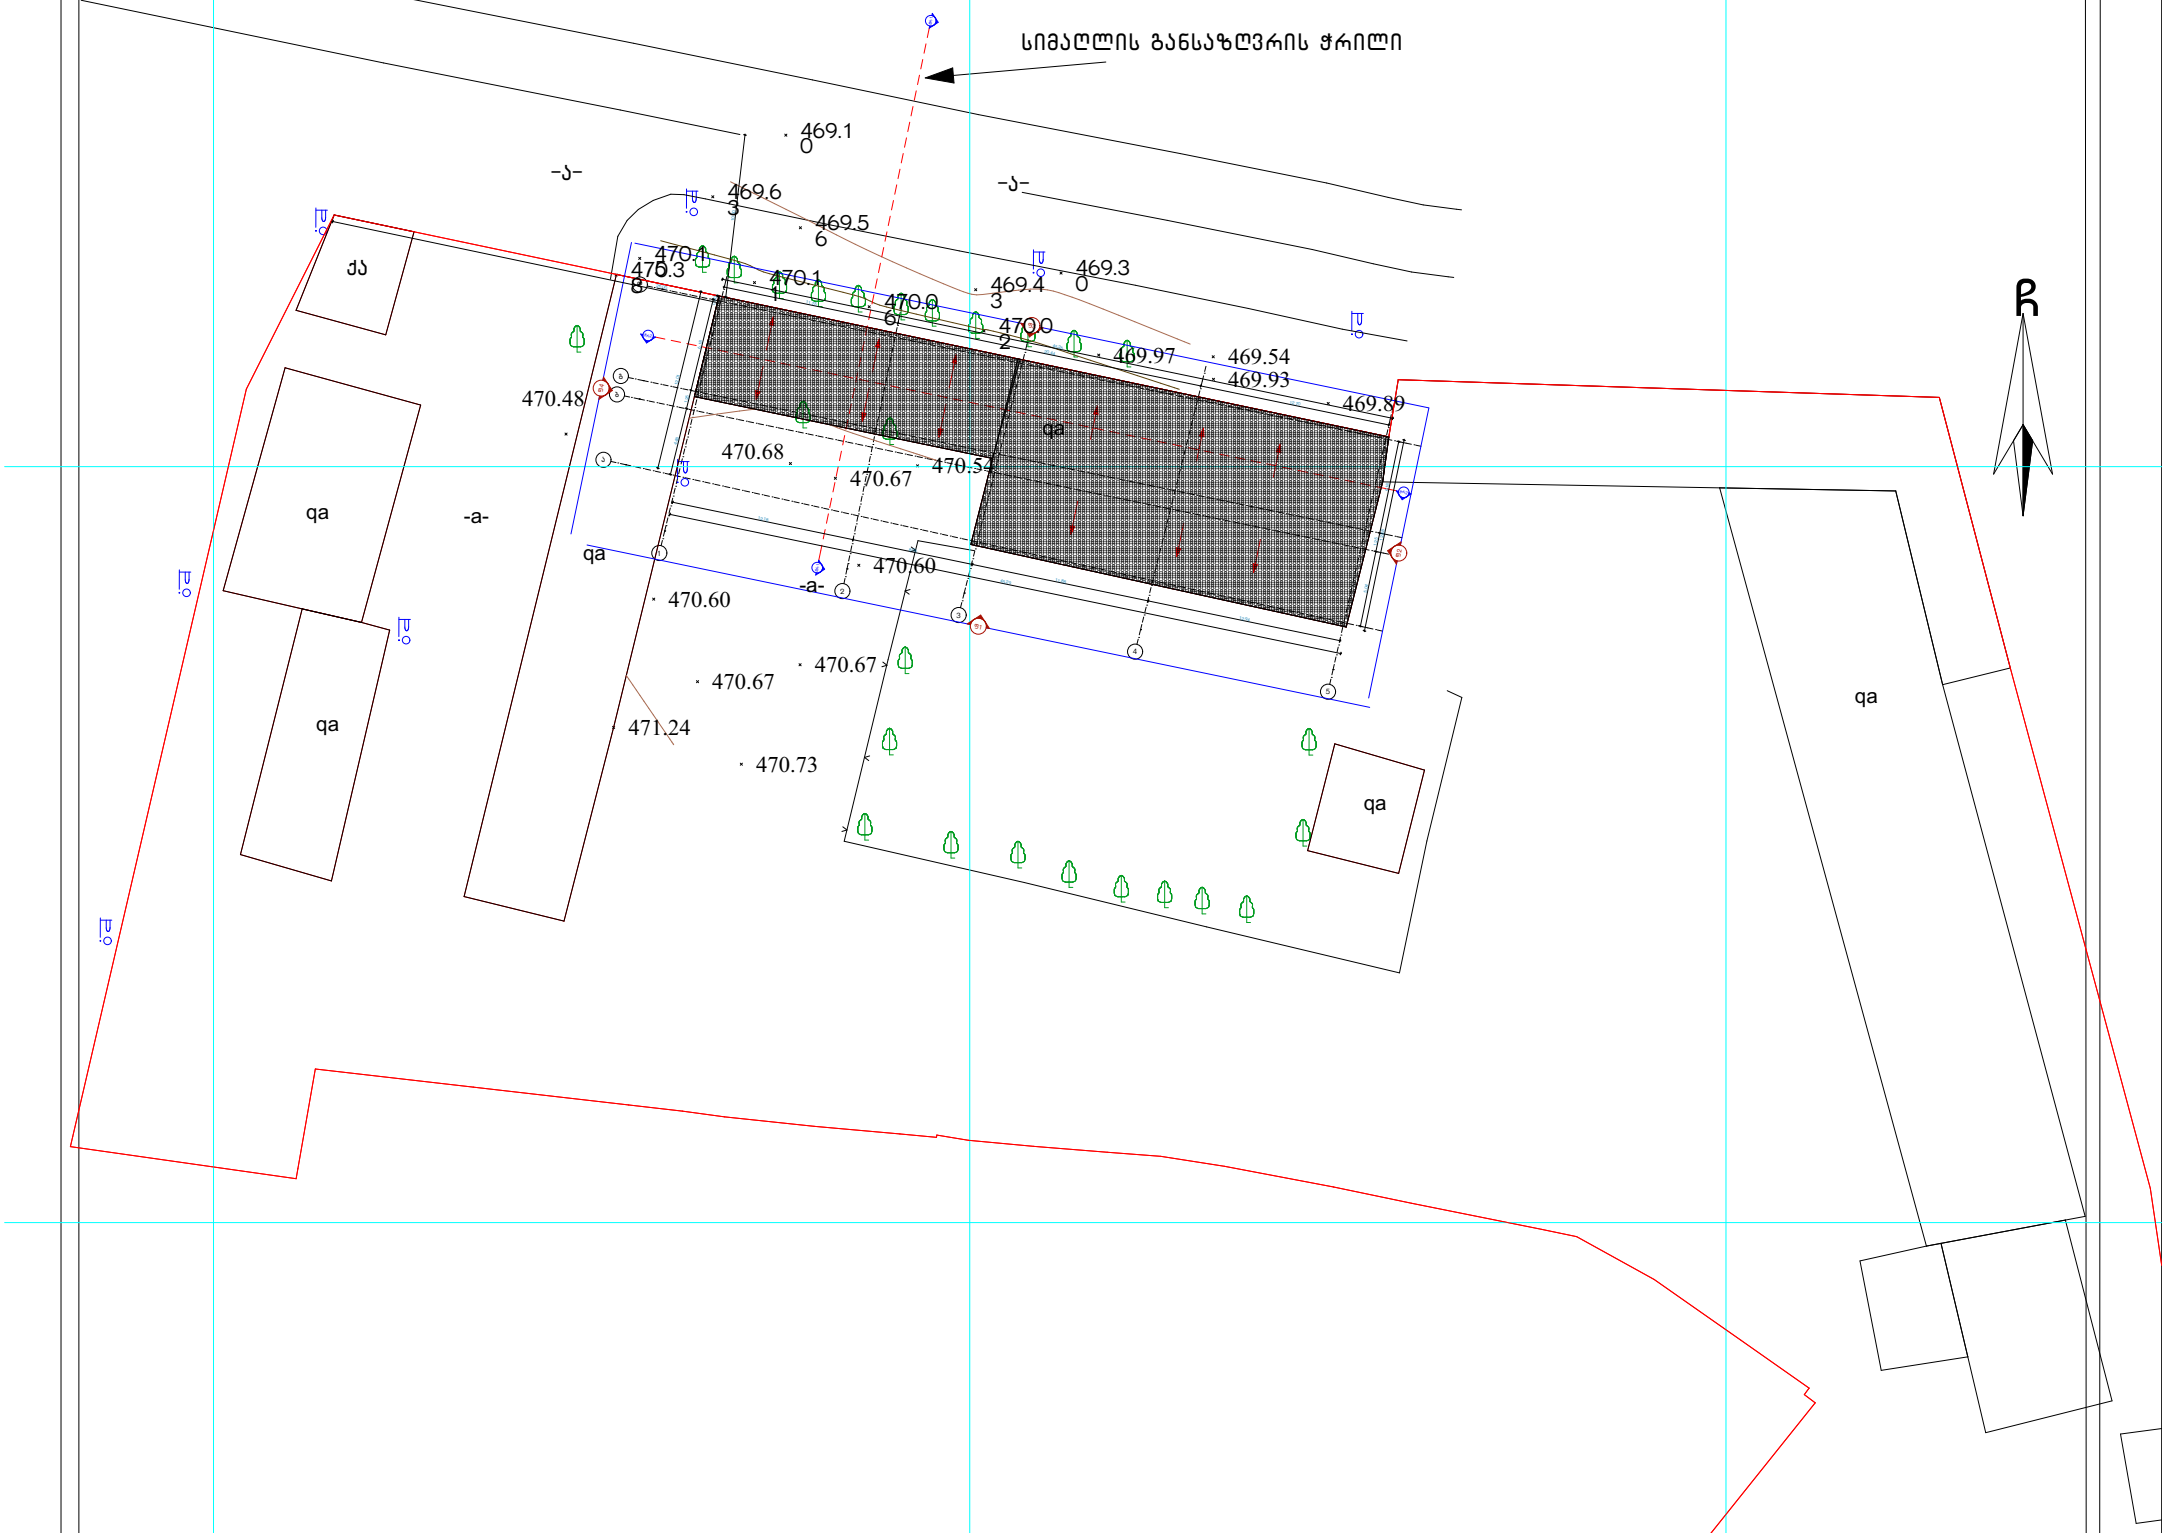

პირობითი აღნიშვნები

WGS 1984 -ის კოორდინატთა სისტემის UTMპროექცია

qs	საცხ. შენობა		ბორდიული		ჭიშკარი
qa	არასაცხ. შენობა		ხის ღობე		ბეტონი
	ფარდული		ღობე	წ	წყალგაყვანილობა
	მშენებარე შენობა		ქვის კედელი	გ	გაზი
	სატრანსფორ. ჯიხური		კედელი	კ	კანალიზაცია
	ხეები		ფლატე	სან	სანიაღვრე
	ბარე განათება		რკინიგზა	კგ	კავშირგაბმულობა
			სამეთვალყურეო ჭები	ელ.	ელ. ქსელები
			ელ. გადამცემი ხაზი	თგ	გათბობა

შენიშვნა: 1) ნაკვეთის საზღვარი (თუ იგი არის ნახაზზე) მითითებულია დამკვეთის მიერ

2) მიწის სამუშაოების შესრულებისას შეატყობინეთ კომუნიკაციის წარმომადგენლებს

შპს „ბიემჯი გრუპ“
საქართველო, თბილისი, შარტავას ქუჩა 14
მობ: 598 667070; 577 158039

LTD `BMG GROUP~
14 Sartava St. Tbilisi, Georgia

ტექნიკური დირექტორი:		ზ. ბასილაძე
ჯგუფის უფროსი:		ლ. ვეზდენი
არქიტექტორი:		კ.ღვინჯილია
დამკვეთი:		შპს „ულტრა პლიუსი
მაშტაბი: 1:500		25.07.2015წ.

საქართველო
ქ. თბილისის მერია
სსიპ თბილისის არქიტექტურის სამსახური

ქალაქი თბილისი, გოძიაშვილის ქუჩა №22,- №24. 7730კვ.მ არასასოფლისამეურნეო დანიშნულების ს/კ №011010020156 მიწის ნაკვეთის ტოპოგრაფიული

საპროექტო შენობის გენგეგმა


სამსახურის უფროსი

საფუძველი: ქ. თბილისის მთავრობის №20-32-704. 10.112008 წლის დადგენილება

მიწის ნაკვეთის საზღვრების მომზადების და საინვესტიციო განყოფილება		
განყოფილების უფროსი		
მთავარი სპეციალისტი		

4622650.0000

4802001.0000

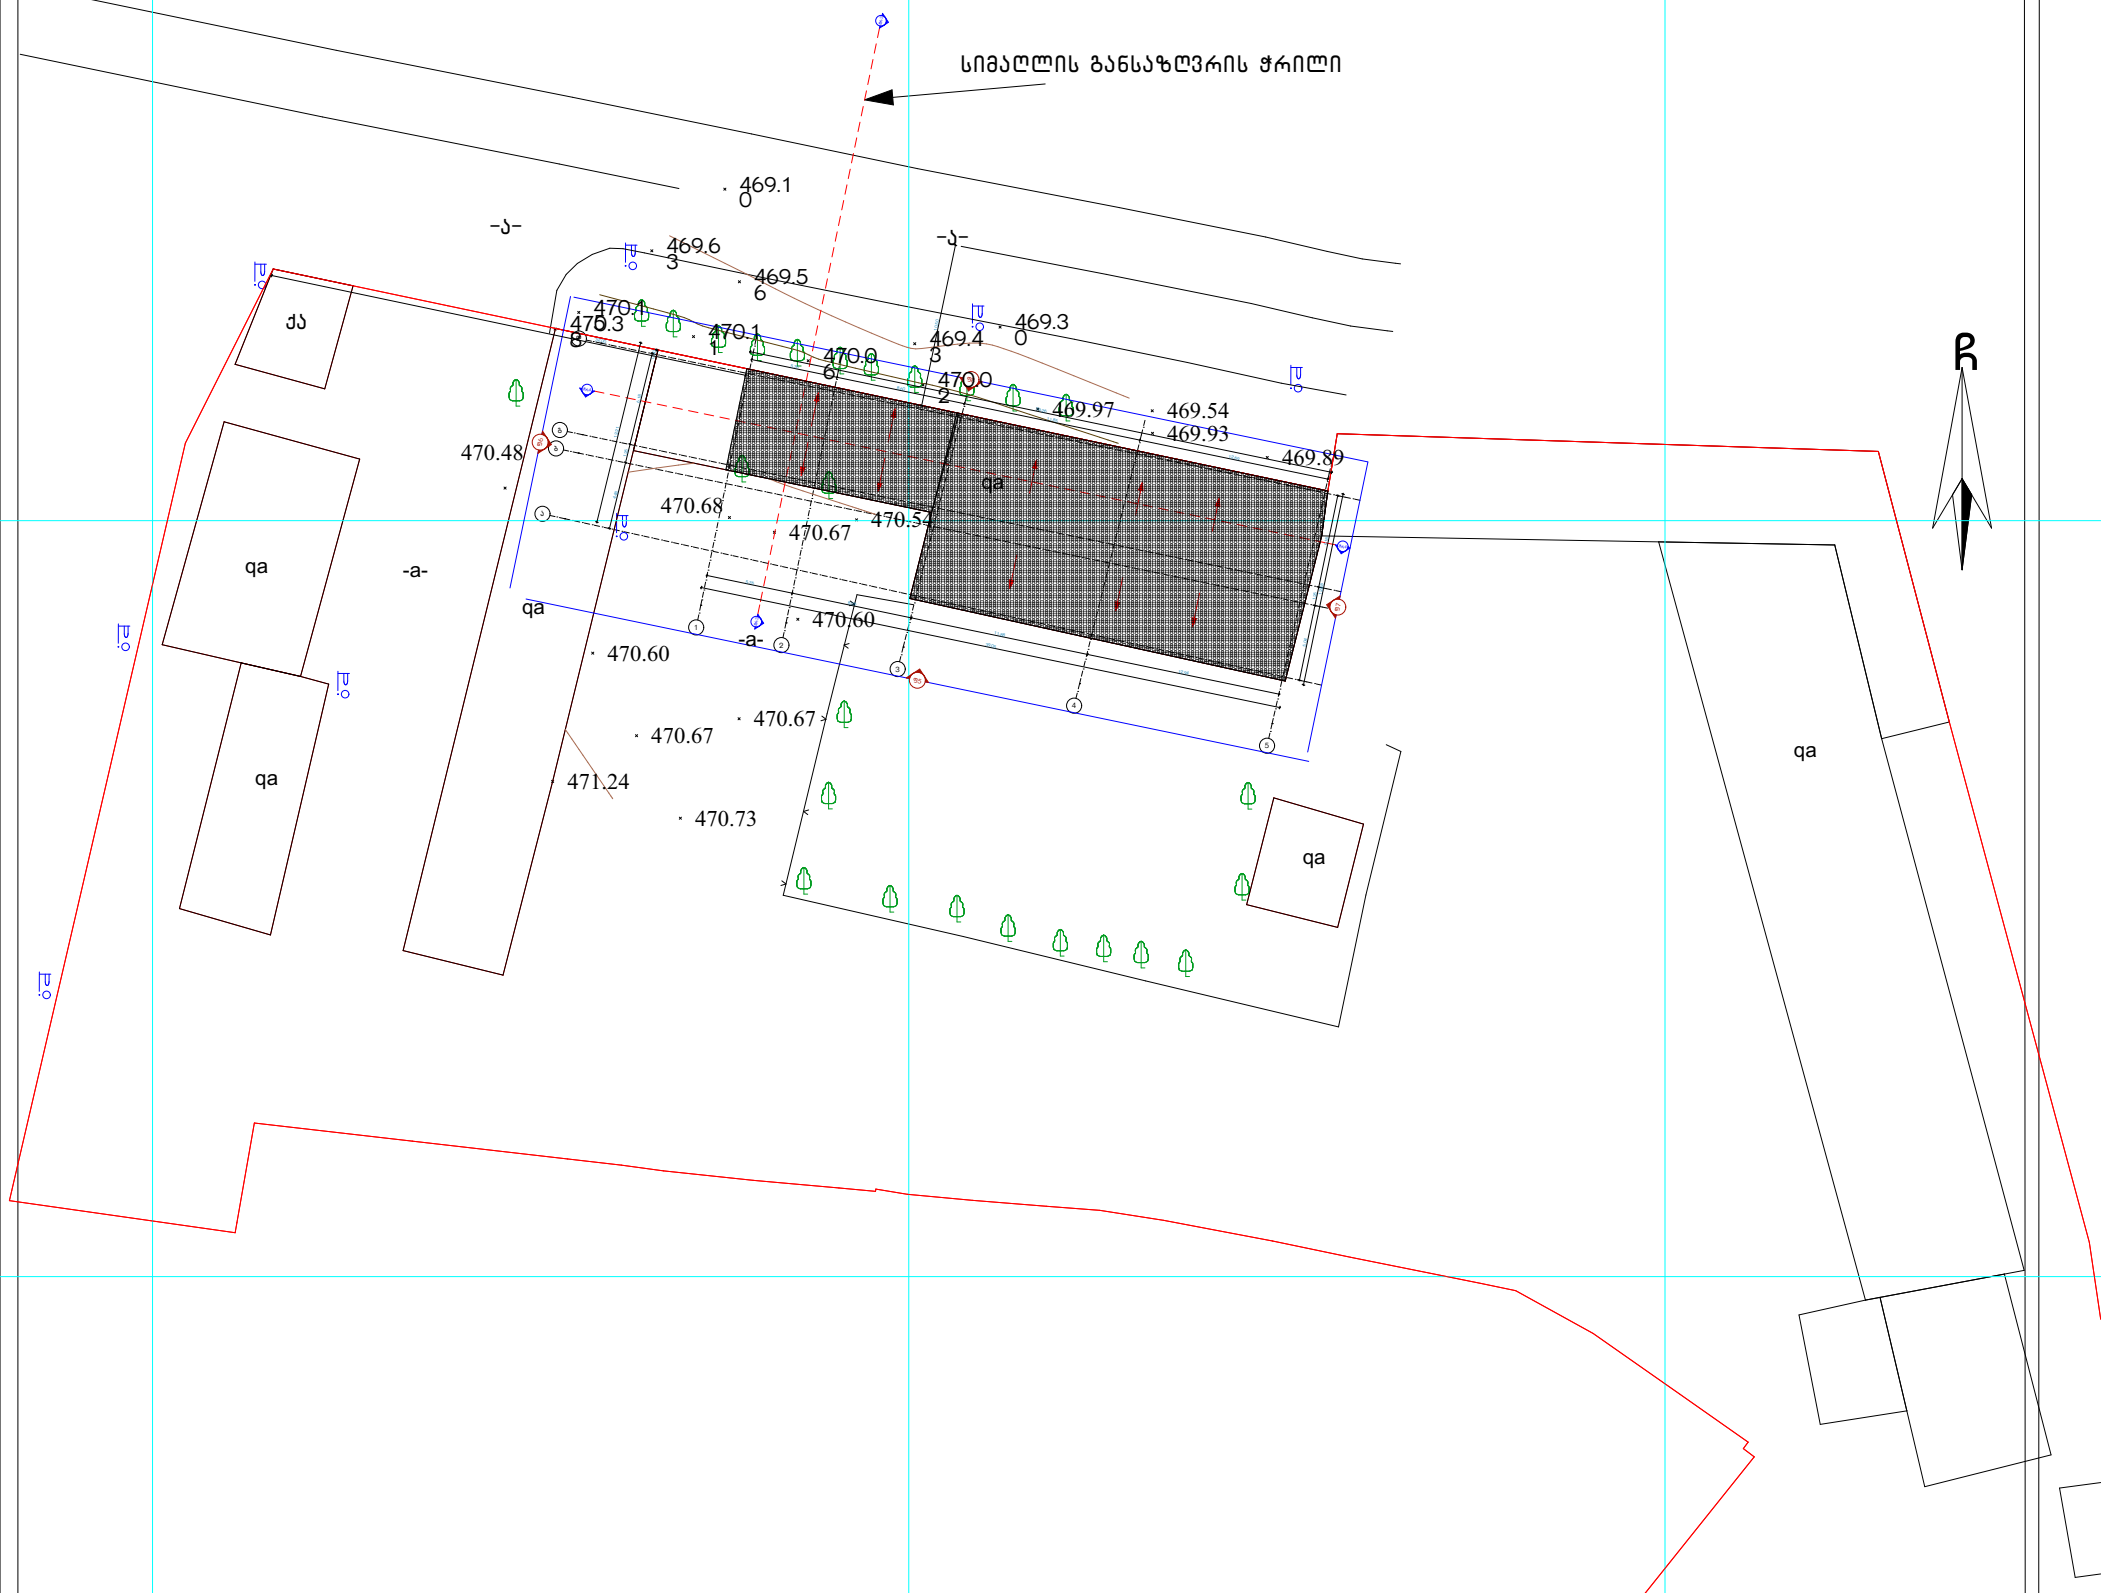

პირობითი აღნიშვნები

WGS 1984 -ის კოორდინატთა სისტემის UTMპროექცია

qs	სასხ. შენობა		ბორდიული		ჭიშკარი
qa	არასასხ. შენობა		ხის ღობე		ბეტონი
	ფარდული		ღობე		
	მშენებარე		ქვის კედელი	წ	წყალგაყვანილობა
	შენობა		კედელი	გ	გაზი
	სატრანსფორ. ჯიხური		ფლატე	კ	კანალიზაცია
	ხეები		რკინიგზა	სან	სანიაღვრე
	გარე განათება		სამეთვალყურეო ჭები	კგ	კავშირგაბმულობა
			ელ. გადამცემი ხაზი		ელ. ქსელები
				თგ	გათბობა

შენიშვნა: 1) ——— ნაკვეთის საზღვარი (თუ იგი არის ნახაზზე) მითითებულია დამკვეთის მიერ


2) მიწის სამუშაოების შესრულებისას შეატყობინეთ კომუნიკაციის წარმომადგენლებს

შპს „ბიემჯი ჯრუპ“
საქართველო, თბილისი, შარტავას ქუჩა 14
მობ: 598 667070; 577 158039

GEORGIA SURVEY TEAM BMG
LTD `BMG GROUP~
14 Sartava St. Tbilisi, Georgia

ტექნიკური დირექტორი:		ზ. ბასილაძე
აზომა/დახაზა:		ლ. ვეზდენი
არქიტექტორი:		კ.ღვინჯილია
დამკვეთი:		შპს „ულტრა პლიუსი
მაშტაბი: 1:500		25.07.2015წ.


საპროექტო ჭრილი დ-ა ღერძებში
სიმაღლის განსაზღვრის სქემა

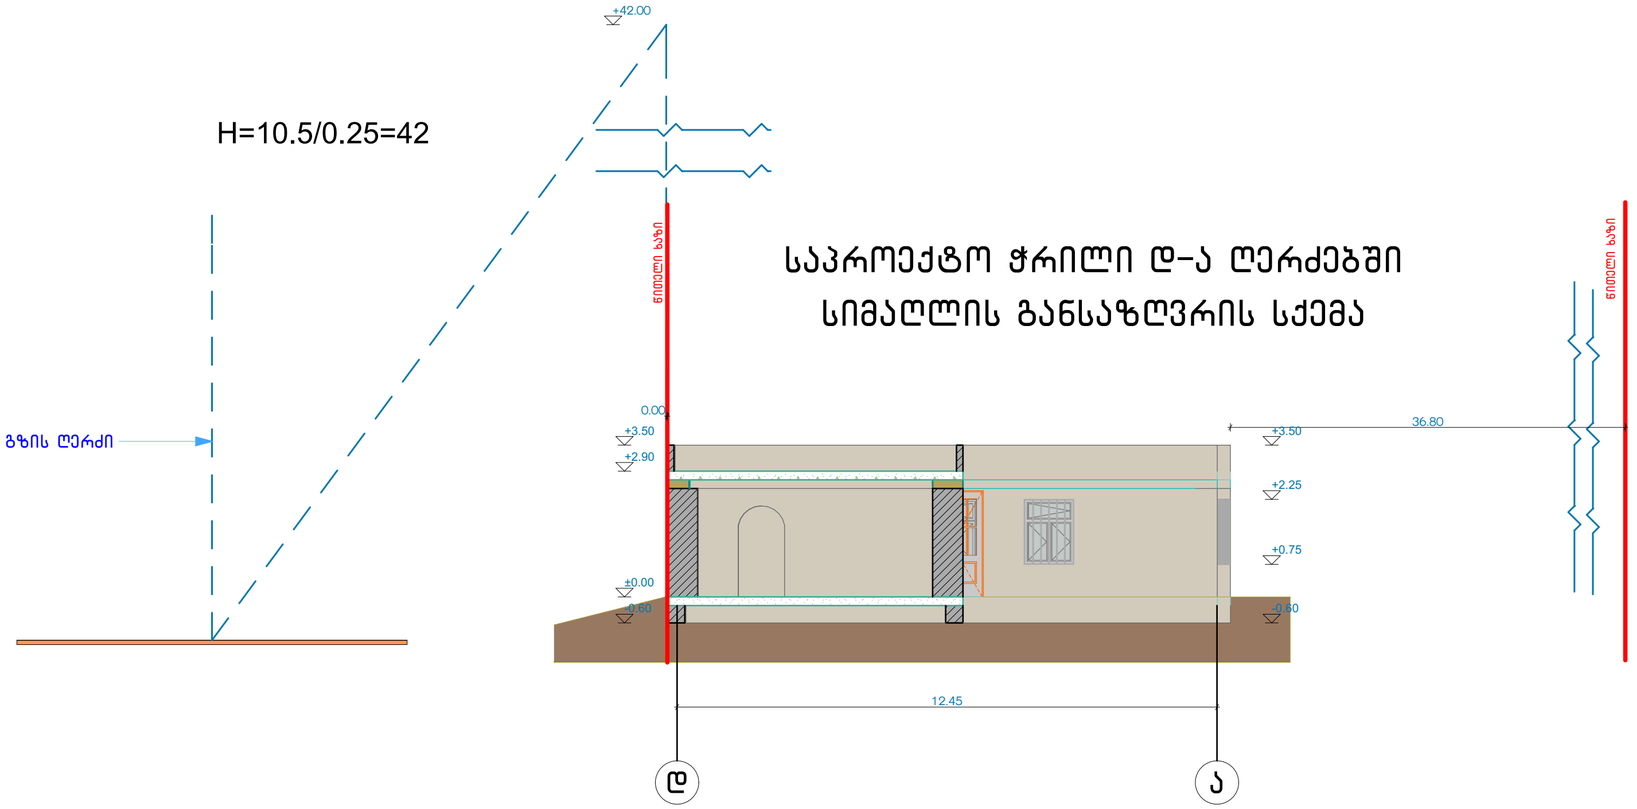

შ.პ.ს. "ბიემჯი გრუპ"
L.T.D "BMG GROUP"
ს/კ 406128239
შარტავას ქუჩა №14
598 66 70 70
557 98 08 99
groupbmg@yahoo.com

ობიექტის მისამართი	ქ. თბილისი, გოძიაშვილის №22, №24, ნაკ. 20/52		
ნახაზის დასახელება	საპროექტო ჭრილი დ-ა ღერძებში სიმაღლის განსაზღვრის სქემა		
ტექნიკური დირექტორი			ზაზა ბასილაძე
არქიტექტორი			კონსტანტინე ღვინჯილია
დაინტერესებული პირი			შპს ულტრა პლიუსი
მასშტაბი	1:100	ფურცელი	A-2
თარიღი			

არსებული ჭრილი დ-ა ღერძებში სიმაღლის განსაზღვრის სქემა

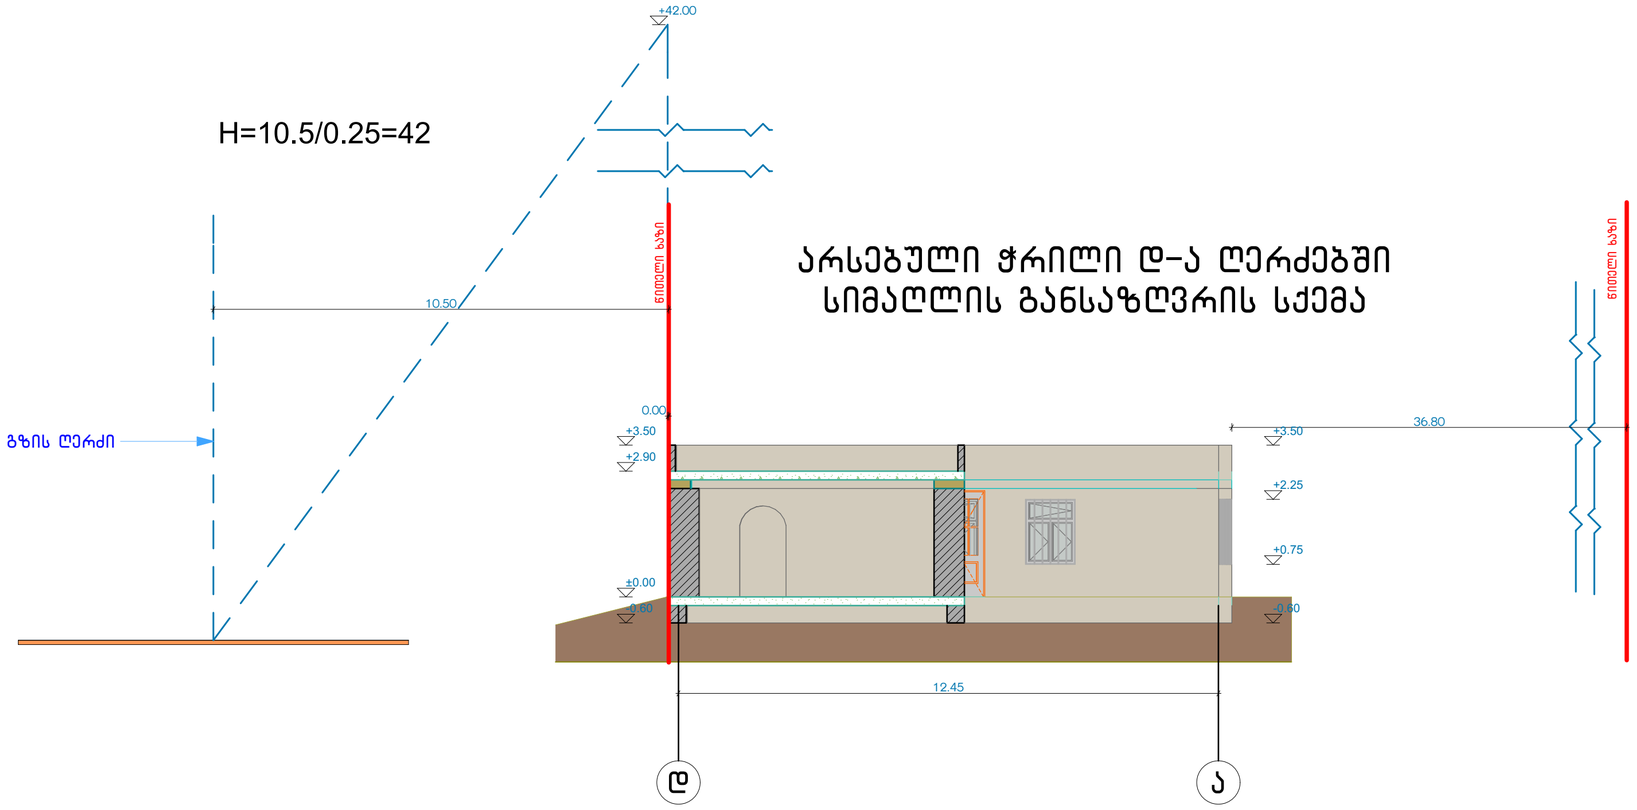

შ.პ.ს. "ბიემჯი გრუპ"
L.T.D "BMG GROUP"
ს/კ 406128239
შარტავას ქუჩა №14
598 66 70 70
557 98 08 99
groupbmg@yahoo.com

ობიექტის მისამართი	ქ. თბილისი, გოძიაშვილის №22, №24, ნაკ. 20/52		
ნახაზის დასახელება	არსებული ჭრილი დ-ა ღერძებში სიმაღლის განსაზღვრის სქემა		
ტექნიკური დირექტორი			ზაზა ბასილაძე
არქიტექტორი			კონსტანტინე ღვინჯილია
დაინტერესებული პირი			შპს ულტრა პლიუსი
მასშტაბი	1:100	ფურცელი	A-2
თარიღი			