GEOLAND
GeoLand.ge © GeoLand Ltd. 2015
Tel: 92-25-53 e-mail:
info@geoland.ge www.geoland.ge

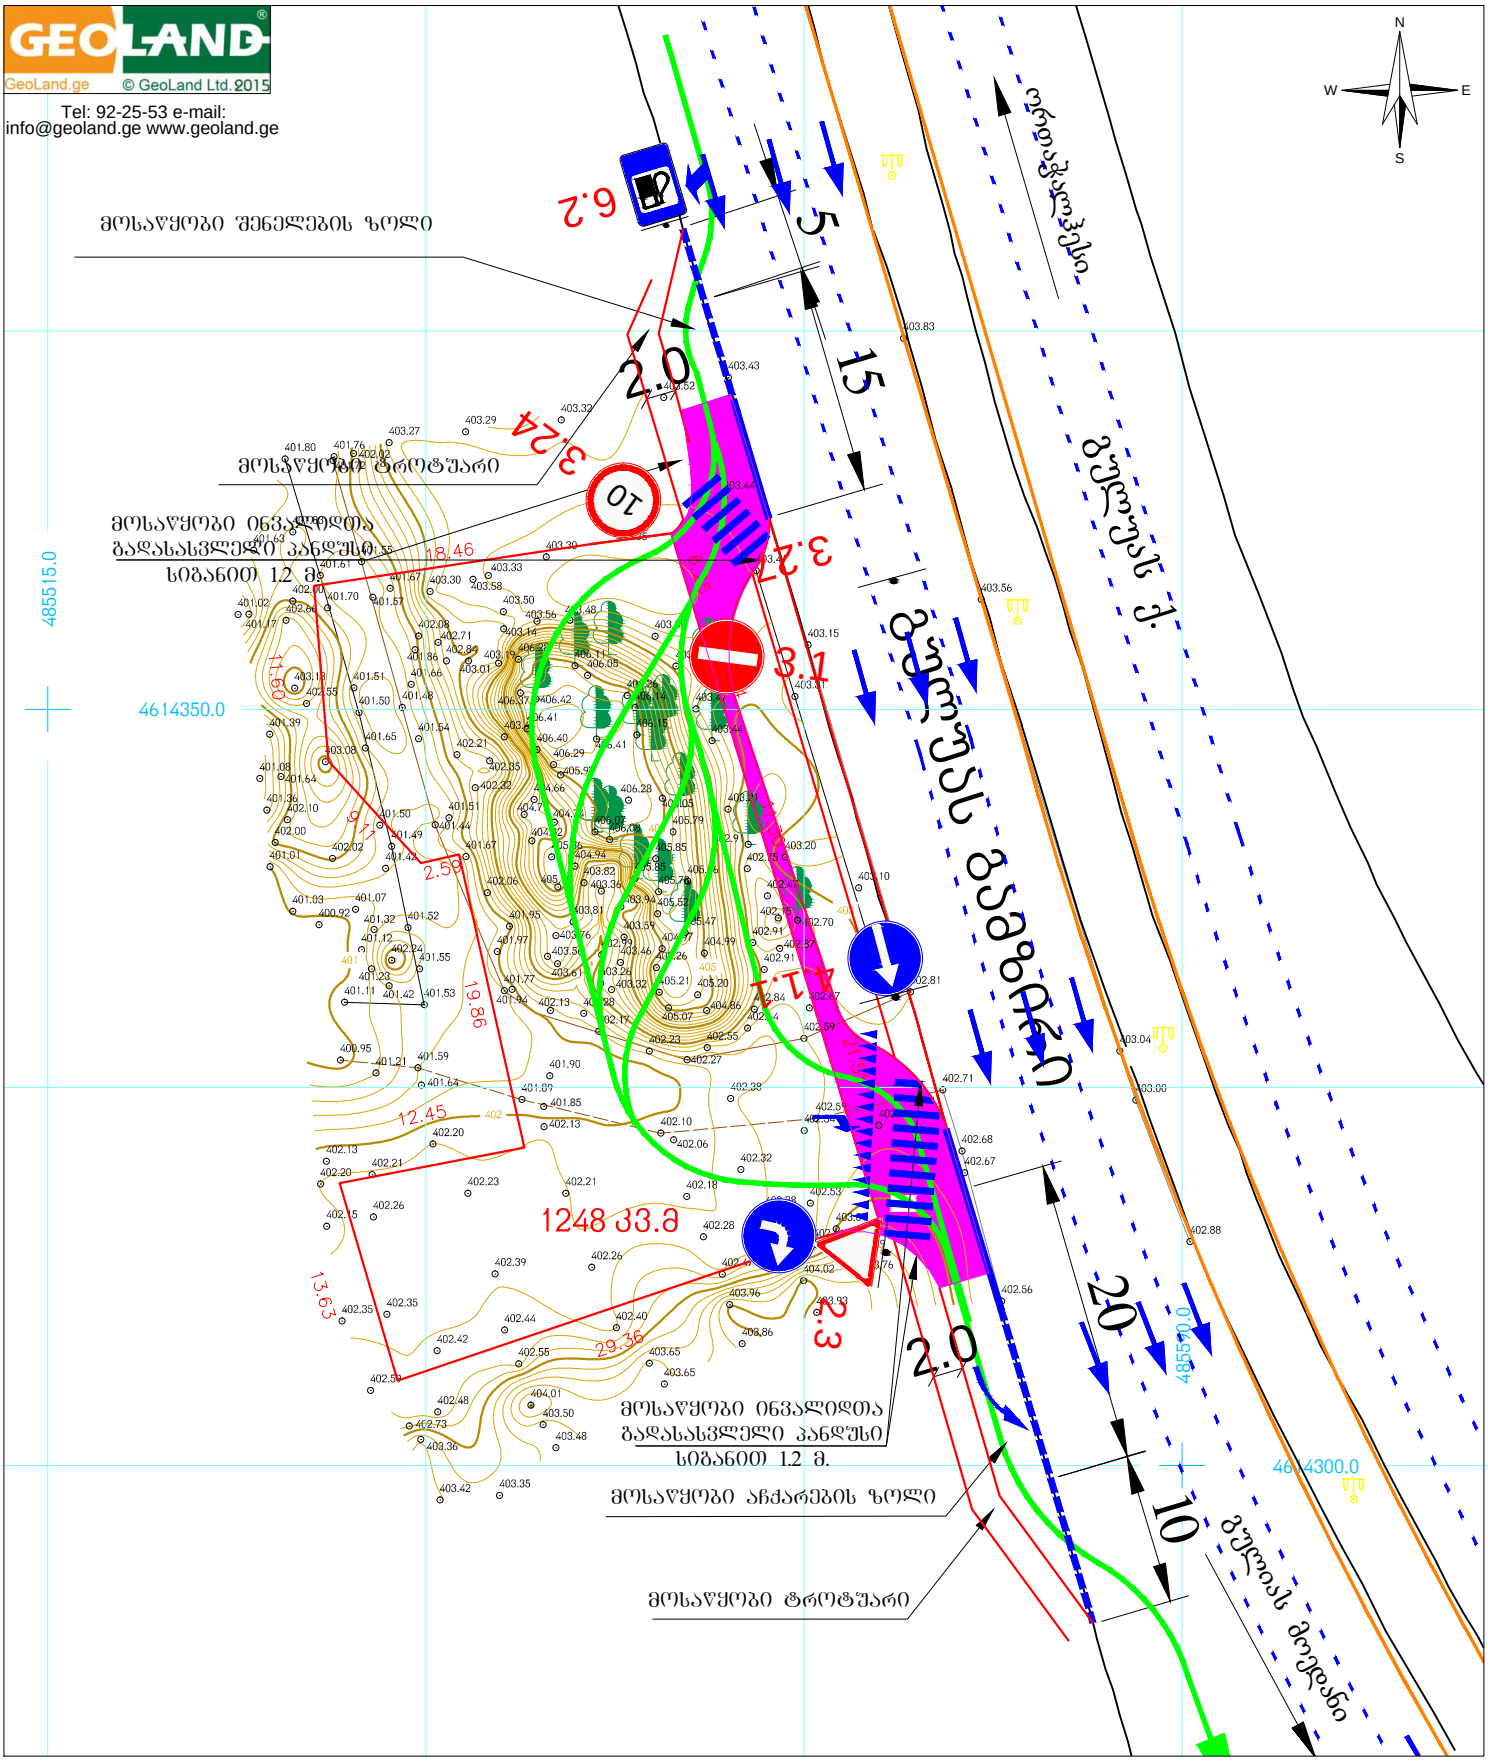

აირონითი აღნიშვნები

	მიწის ნაკვეთის საზღვრები
	შენობა
456000	
4678900	
UTM სისტემის კოორდინატები	
•500	სიმაღლის ნიშნული
	ფოთლოვანი ხე
	გრუნტის გზა
	ასფალტის გზა

ტოპოგეგმა

მისამართი:	ქ. თბილისი, გ.გულუას ქუჩა№ 22	
დამკვეთი:	შ.პ.ს. "საქართველოს საერთაშორისო ენერგეტიკული კორპორაცია"	
განყოფილების უფროსი		ვ. ენუქიანი
აზომა		ნ. ჩავლეშვილი
დახაზა		ნ. ჩავლეშვილი
მ: 1:500	ფართობი 1020 კვ.მ.	29.07.2015

გენგეგმა მ. 1:500

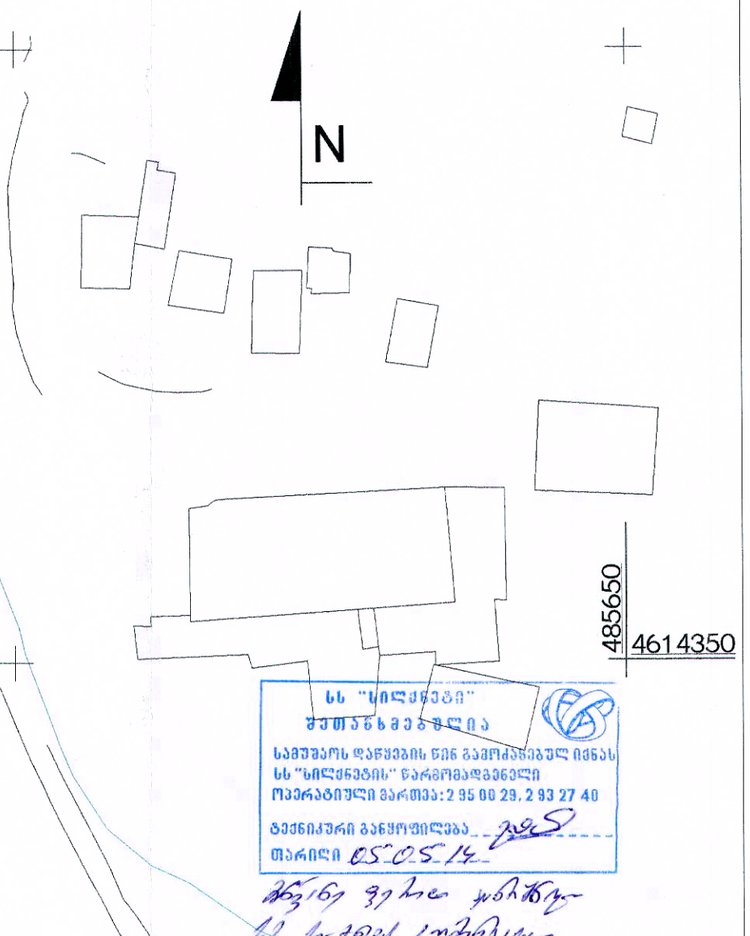

485650

4614350

სს "სილქნეტი"
ქსელის სამსახური

სამუშაოს დაწყების წინ გამოძახებულ იქნას სს "სილქნეტის" წარმომადგენელი ოპერატიული მართვა: 2 95 00 29, 2 93 27 40

ტექნიკური განყოფილება _____

თარიღი 05.05.14

ექსპლიკაცია

1.	გამწვანება	100.0 მ²
2.	ასფალტის ფართი	483.5 მ²
3.	დამცავი ღობის სიგრძე	32.33 მ.
4.	ბორდიურის სიგრძე	77 მ.

დირექტორი	გოზალიშვილი		ავტოგაზგასამართი სადგური გულუას ქუჩა N 22	ფურც.
არქიტექტორი	მასხულია			
არქიტექტორი	გიგაური		გენგეგმა მ. 1:500	შპს "ტიფლის სითი ჯი აი ჯი ჯგუფი"

გენგეგმა მ. 1:500

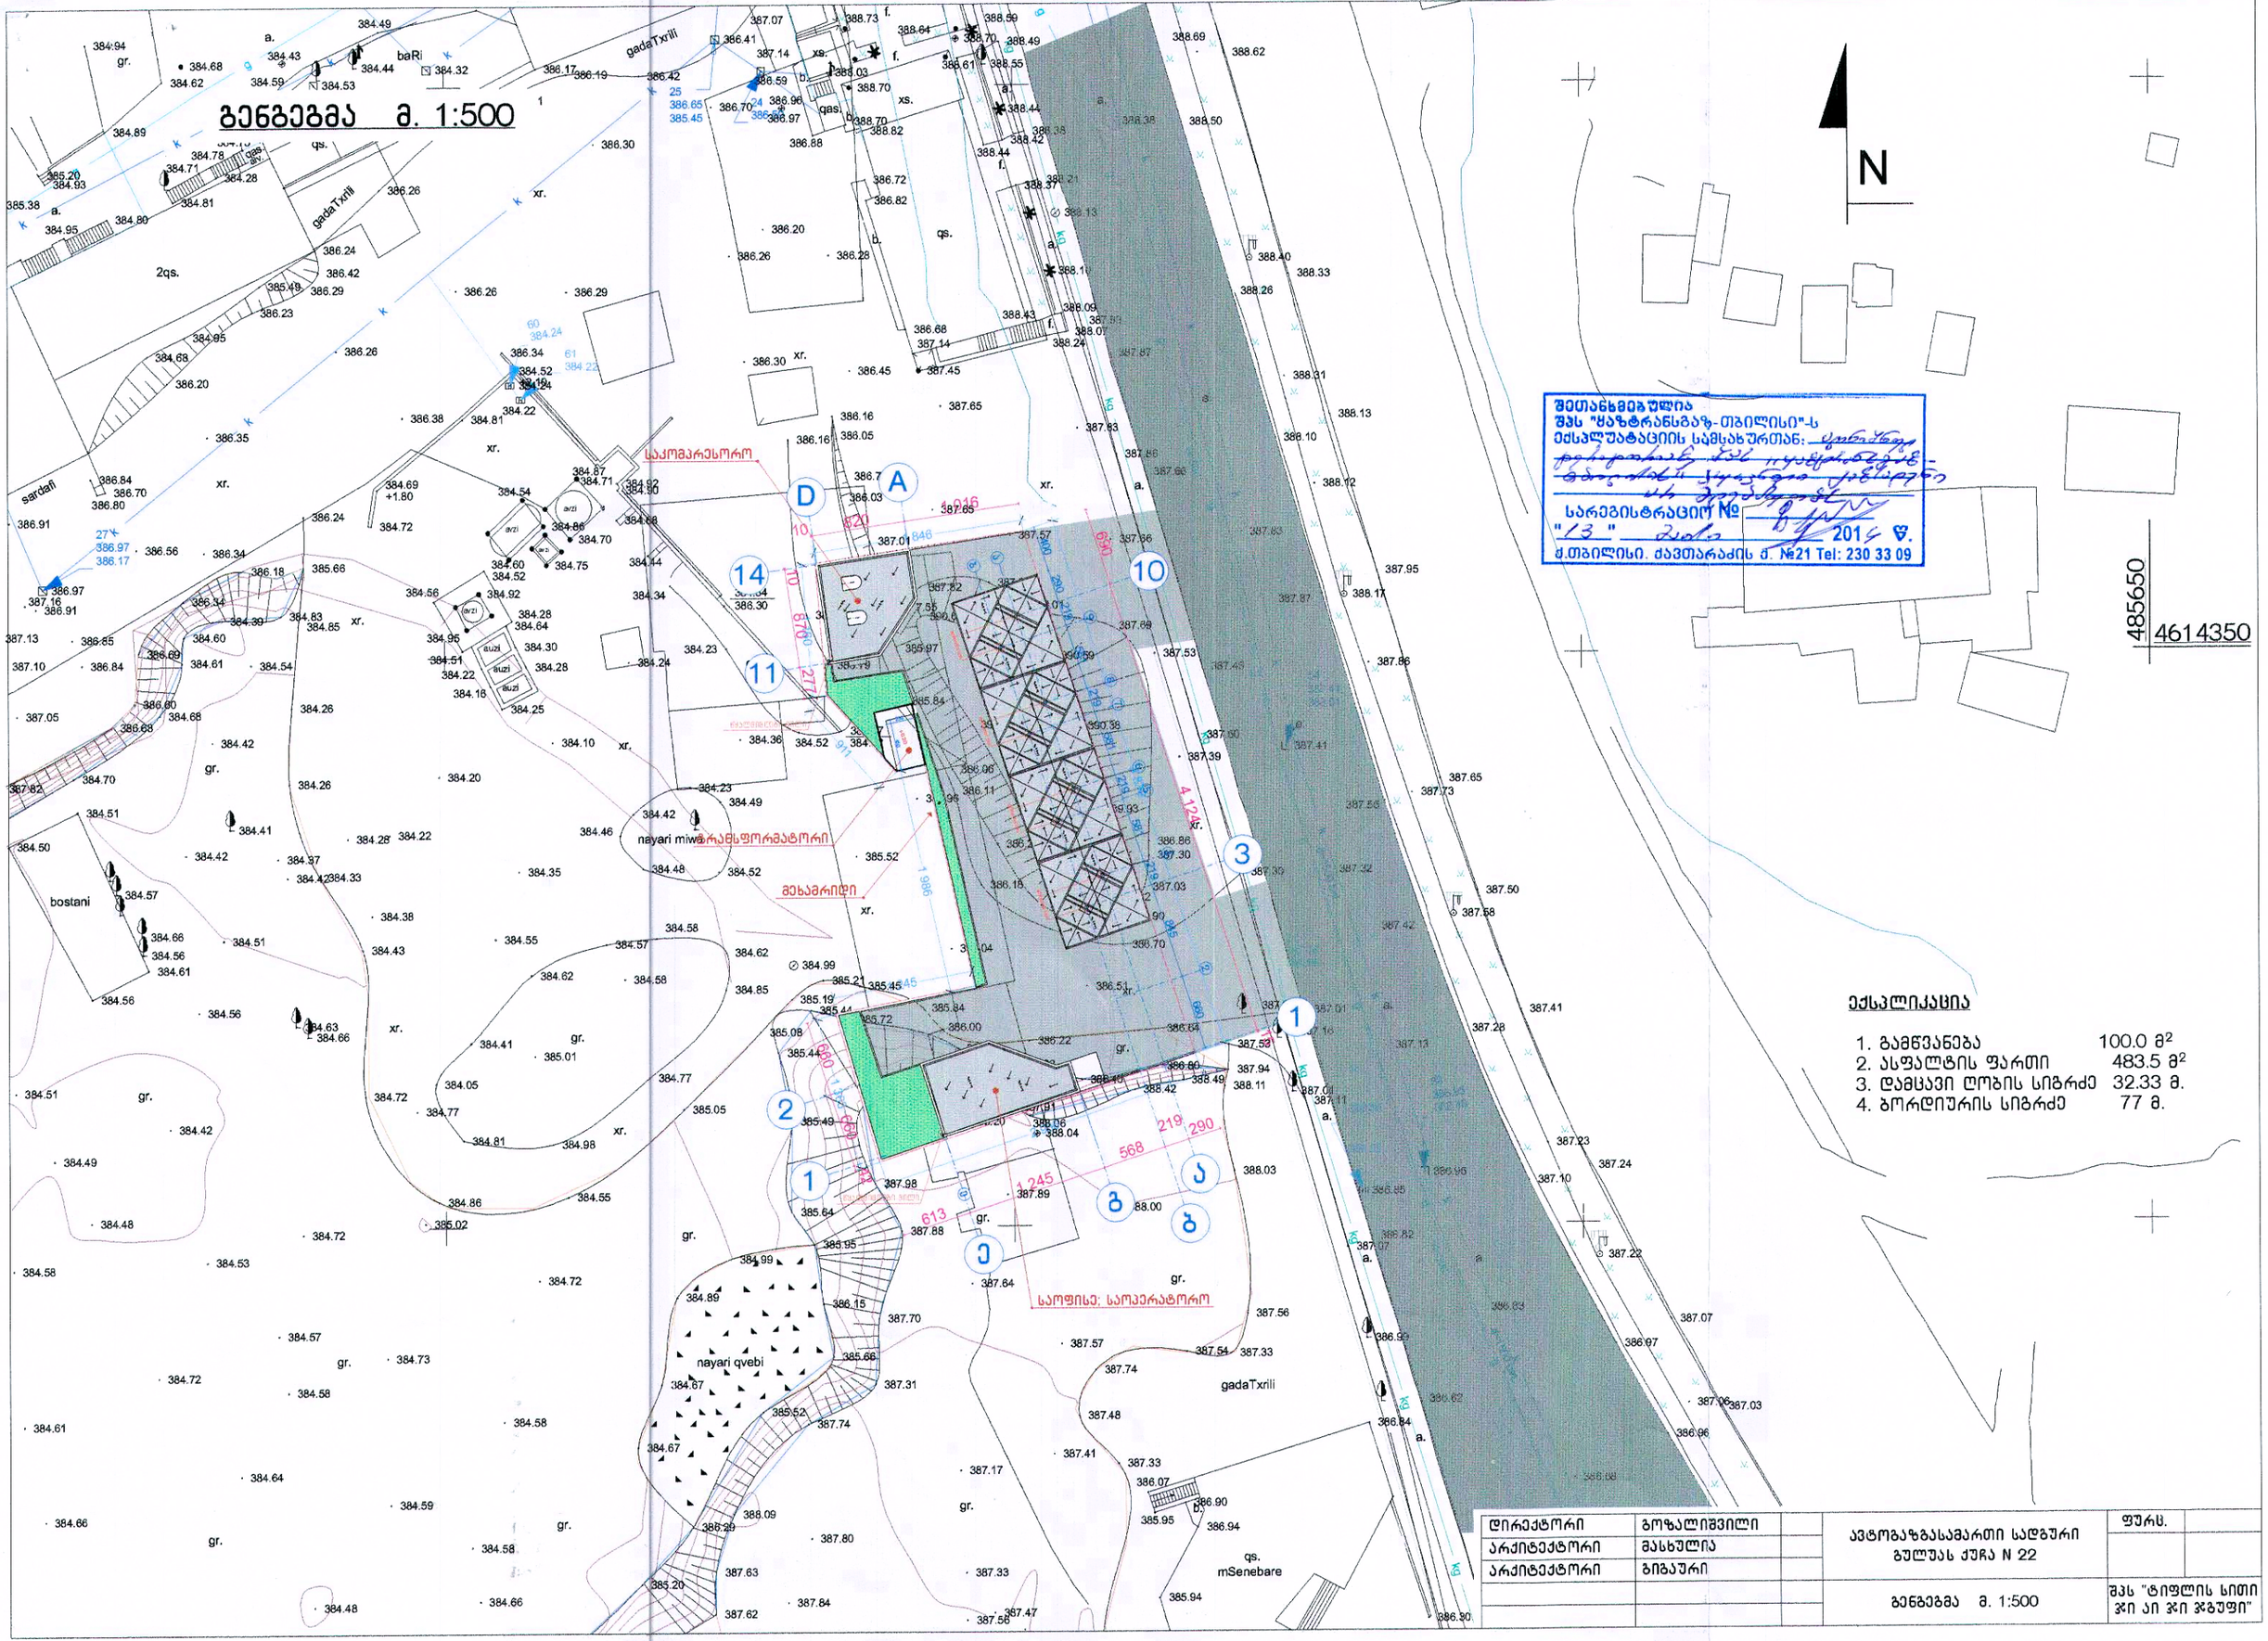

შეთანხმებულია
შპს "ყაზტრანსგაზ-თბილისი"-ს
ძმსალშატაციის სამსახურთან: ყინინ
რეგიონის ხელმძღვანელ-
ვალიძე ყურაშვილ ირაკლი
სარეგისტრაციო № 8/1477
"13" მაისი 2014 წ.
ქ.თბილისი. ჟავთარაძის ქ. №21 Tel: 230 33 09

ექსპლიკაცია

1.	გამწვანება	100.0 მ²
2.	ასფალტის ფართი	483.5 მ²
3.	დამცავი ღობის სიგრძე	32.33 მ.
4.	ბორდიურის სიგრძე	77 მ.

დირექტორი	გოზალიშვილი		ავტოგაზგასამართი სადგური გულუას ქუჩა N 22	ფურც.
არქიტექტორი	მასხულია			
არქიტექტორი	გიგაური			
			გენგეგმა მ. 1:500	შპს "ტოფლის სითი ჯი აი ჯი ჯგუფი"

გენგეგმა მ. 1:500

N

485650

4614350

საკომპრესორო

მეხამრიდი

საოფისე; საოპერატორო

nayari miwa არასწორმატორი

nayari qvebi

gadaTxrili

qs.
mSenebare

bostani

sardafi

ექსპლიკაცია

1.	გამწვანება	100.0 მ²
2.	ასფალტის ფართი	483.5 მ²
3.	დამცავი ღობის სიგრძე	32.33 მ.
4.	ბორდიურის სიგრძე	77 მ.

შეთანხმებულია
შპს "სინათლის ქალაქი"
საკუთარობის დანიშნულების წერილობითი ნებართვის
ნომერი: 595-307-650
"02" 05 2014.

შეთანხმებულია:
სამუშაოების დაწყების წინ გამოიძახეთ ჩვენი წარმომადგენელი. სამუშაოები აწარმოეთ ხელით. გათხარეთ საკონტროლო შურფები.
შპს. "
შპს. "
ტელ: 11 0000
"05" 05 2014

დირექტორი	გოზალიშვილი		ავტოგაზგასამართი სადგური გულუას ქუჩა N 22	ფურც.
არქიტექტორი	მასხულია			
არქიტექტორი	ბიბაური			
			გენგეგმა მ. 1:500	შპს "ტიფლის სითი ჯი აი ჯი ჯგუფი"

გენგეგმა მ. 1:500

საპომპარესორო

არასტაციონარული

მეზამრიდი

საოფისე: საოპერატორო

ექსპლიკაცია

1.	გამწვანება	100.0 მ²
2.	ასფალტის ფართი	483.5 მ²
3.	დამცავი ღობის სიგრძე	32.33 მ.
4.	ბორდიურის სიგრძე	77 მ.

485650

4614350

საქართველო ქ. თბილისის მერია
ჟურნალი "მშენებლობის ჯვარი"
შეთანხმებულია:
საქმეთების წარმოებისას გამოძახებელი სანიაღვრე
ტიპიფიკაციის წარმომადგენელი
ტ: 891 51 27 27 "13" 05 -14-

დირექტორი	გოზალიშვილი		ავტოგაზგასამართი სადგური გულუას ქუჩა N 22	ფურც.
არქიტექტორი	მასხულია			
არქიტექტორი	ბიგაური			
			გენგეგმა მ. 1:500	შპს "ტიფლის სითი ჯი აი ჯი ჯგუფი"

გენგეგმა მ. 1:500

N

485650

4614350

საკომპრესორო

საწარმოო ტერიტორიის ღობე

მოსამრიდი

საწარმოო ტერიტორიის ღობე

საოფისე; საოპერატორო

gadaTxrili

nayari miwa

nayari qvebi

gadaTxrili

bostani

qs. mSenebare

ექსპლიკაცია

1.	გამწვანება	100.0 მ²
2.	ასფალტის ფართი	483.5 მ²
3.	დამცავი ღობის სიგრძე	32.33 მ.
4.	ბორდიურის სიგრძე	77 მ.

დირექტორი	გოზალიშვილი		ავტოგაზგასამართი სადგური გულუას ქუჩა N 22	ფურც.
არქიტექტორი	მასხულია			
არქიტექტორი	გიგაური			
			გენგეგმა მ. 1:500	შპს "ტიფლის სითი ჯი აი ჯი ჯგუფი"