ჭრილი 1-1 მ. 1-100

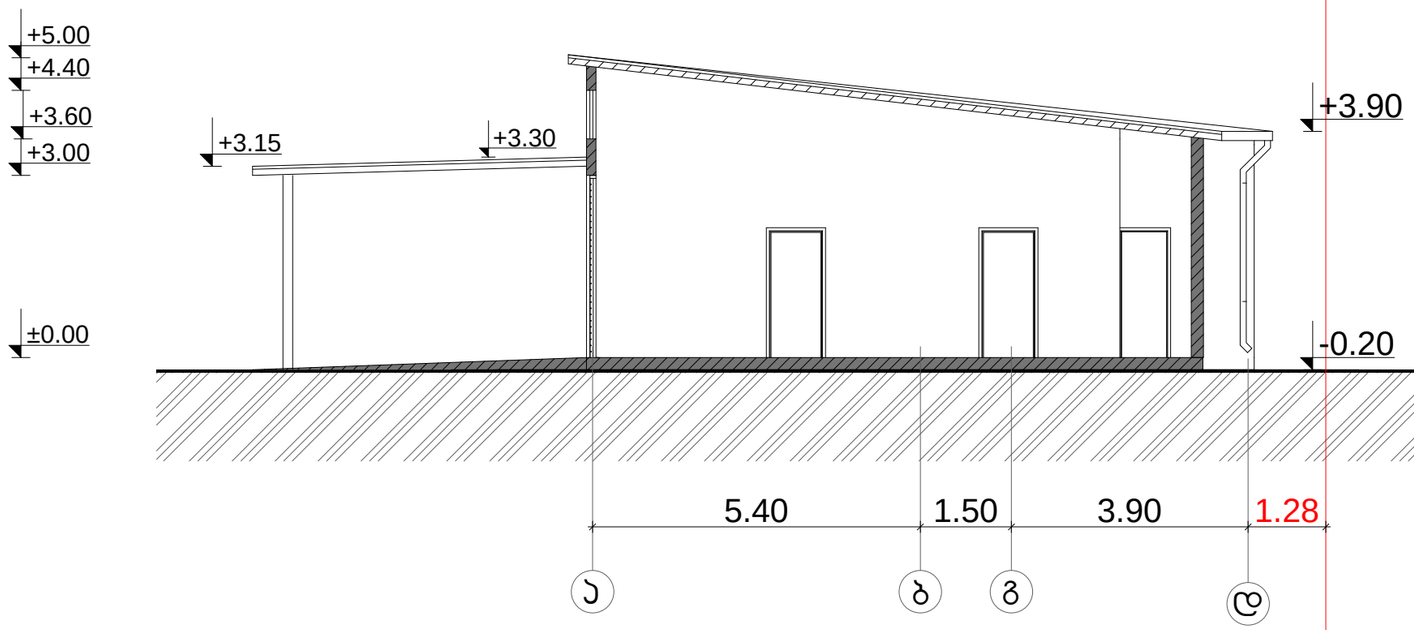

± 0.00 =425.90

შპს. არქიტექტდიზაინ ნოდო " ქ. თბილისი ჩუღურეთი ლარეხის ქ. № 5		სტადია	ფურც.	რაოდ.	დაკვ.
		მ.პრ			5/09
ჭრილი 1-1	დირექტორი				ნ. დოჭვირი
	პრ. მთ. არქ.				ნ. დოჭვირი
	არქიტექტორი				თ.ვაჩნაძე
	შეამოწმა				
	დამჯვეთი				
სასაწყობე შენობის პროექტი ქ.თბილისში , ჩიხი სამგორი, №14, ნაკვეთი №09/005					

ჭრილი 2-2 მ. 1-100

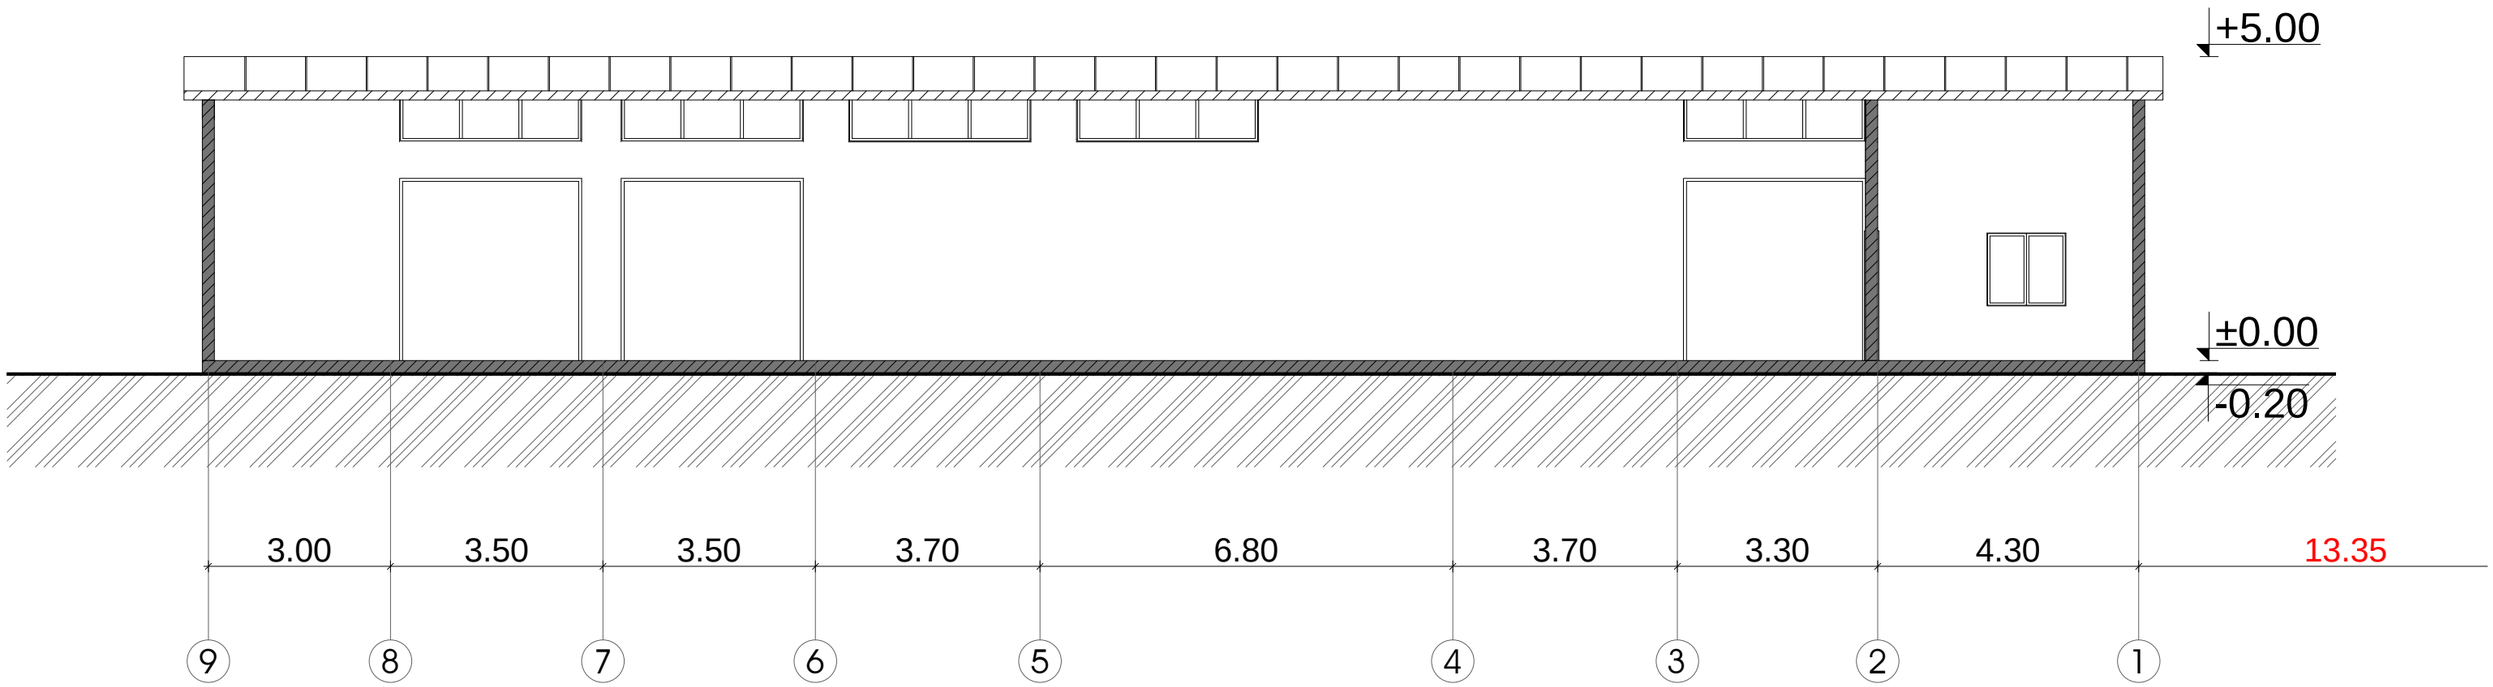

± 0.00 =425.90

შენიშვნა: წითელი ხაზი 1 ღერძიდან
დაშორებულია 13.35 მ-ით.

შპს. არქიტექტდიზაინ ნოდო " ქ. თბილისი ჩუღურეთი ლარეხის ქ. № 5		სტადია	ფურც.	რაოდ.	დაკვ.
		მ.პრ			5/09
ჭრილი 2-2	დირექტორი				ნ. დოჭვირი
	პრ. მთ. არქ.				ნ. დოჭვირი
	არქიტექტორი				თ.ვაჩნაძე
	შეამოწმა				
	დამკვეთი				
სასაწყობე შენობის პროექტი ქ.თბილისში , ჩიხი სამგორი, №14, ნაკვეთი №09/005					