
ფოტო-მონტაჟი

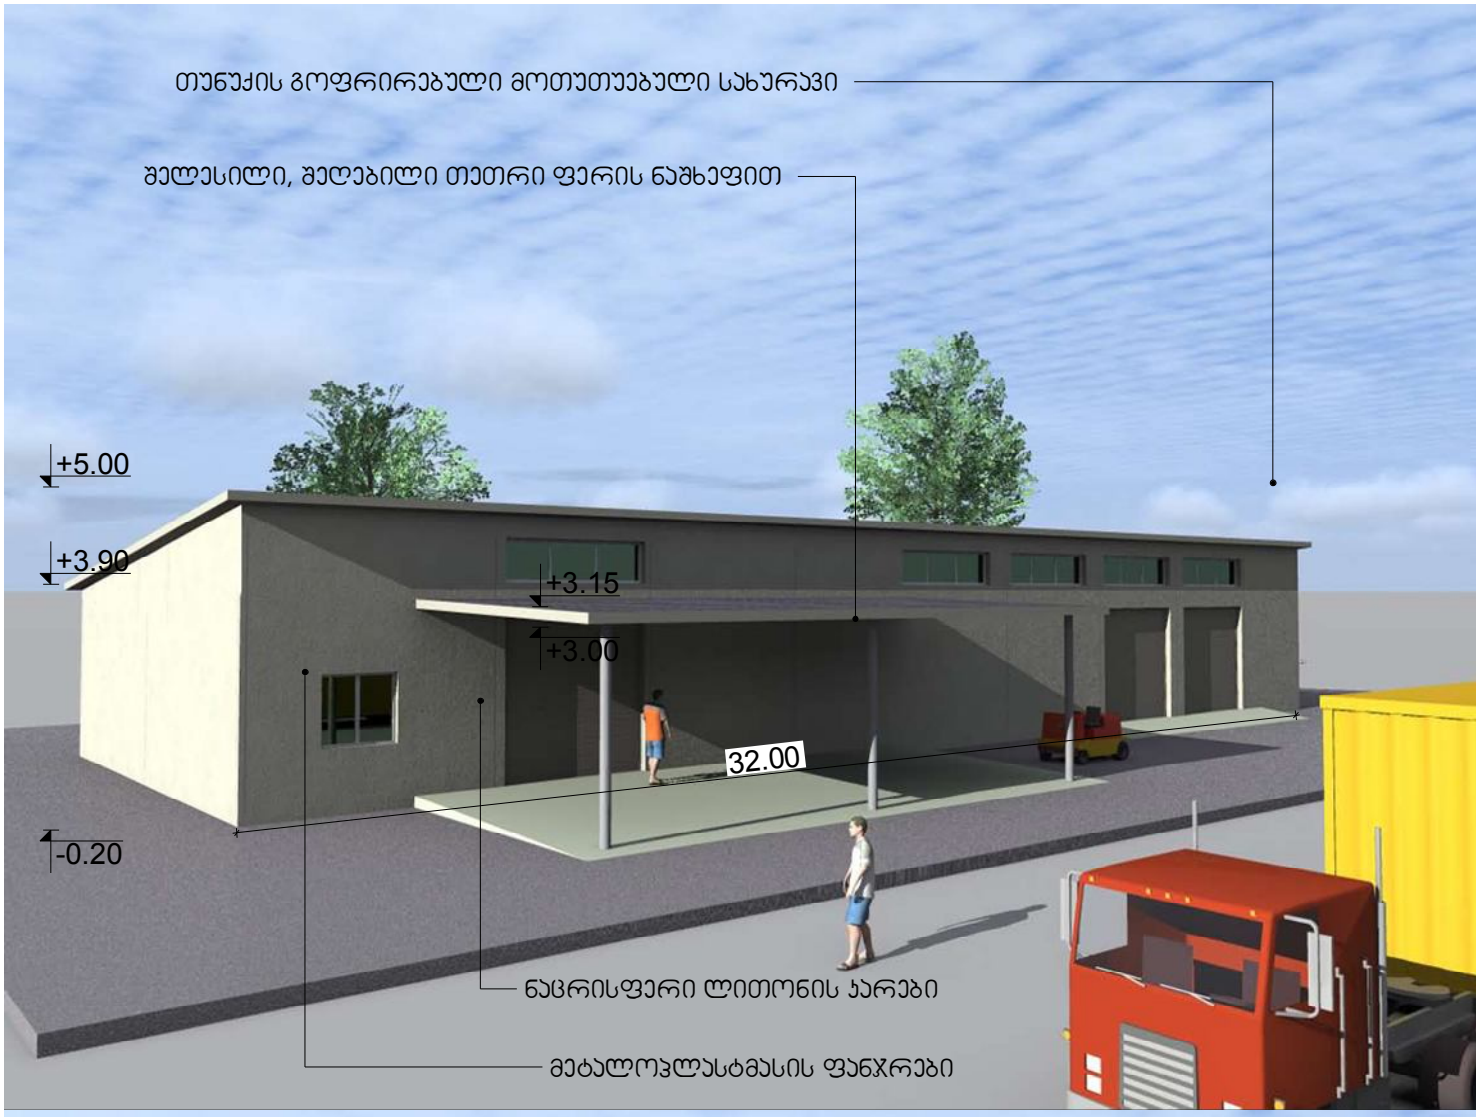




თუნუქის გოფრირებული მოთუთუებული სახურავი
შელესილი, შეღებილი თეთრი ფერის ნაშხეფით
+5.00
+3.90
+3.15
+3.00
32.00
-0.20
ნაცრისფერი ლითონის ჯარები
მეტალოპლასტმასის ფანჯრები


თუნუქის გოფრირებული მოთუთუებული სახურავი
შელესილი, შეღებილი თეთრი ფერის ნაშხეფით
მეტალოპლასტმასის ფანჯრები
+5.00
+3.15
+3.00
+-0.00
-0.20
32.00
80
3.00
3.00
7.10
ნაცრისფერი ლითონის ჯარები