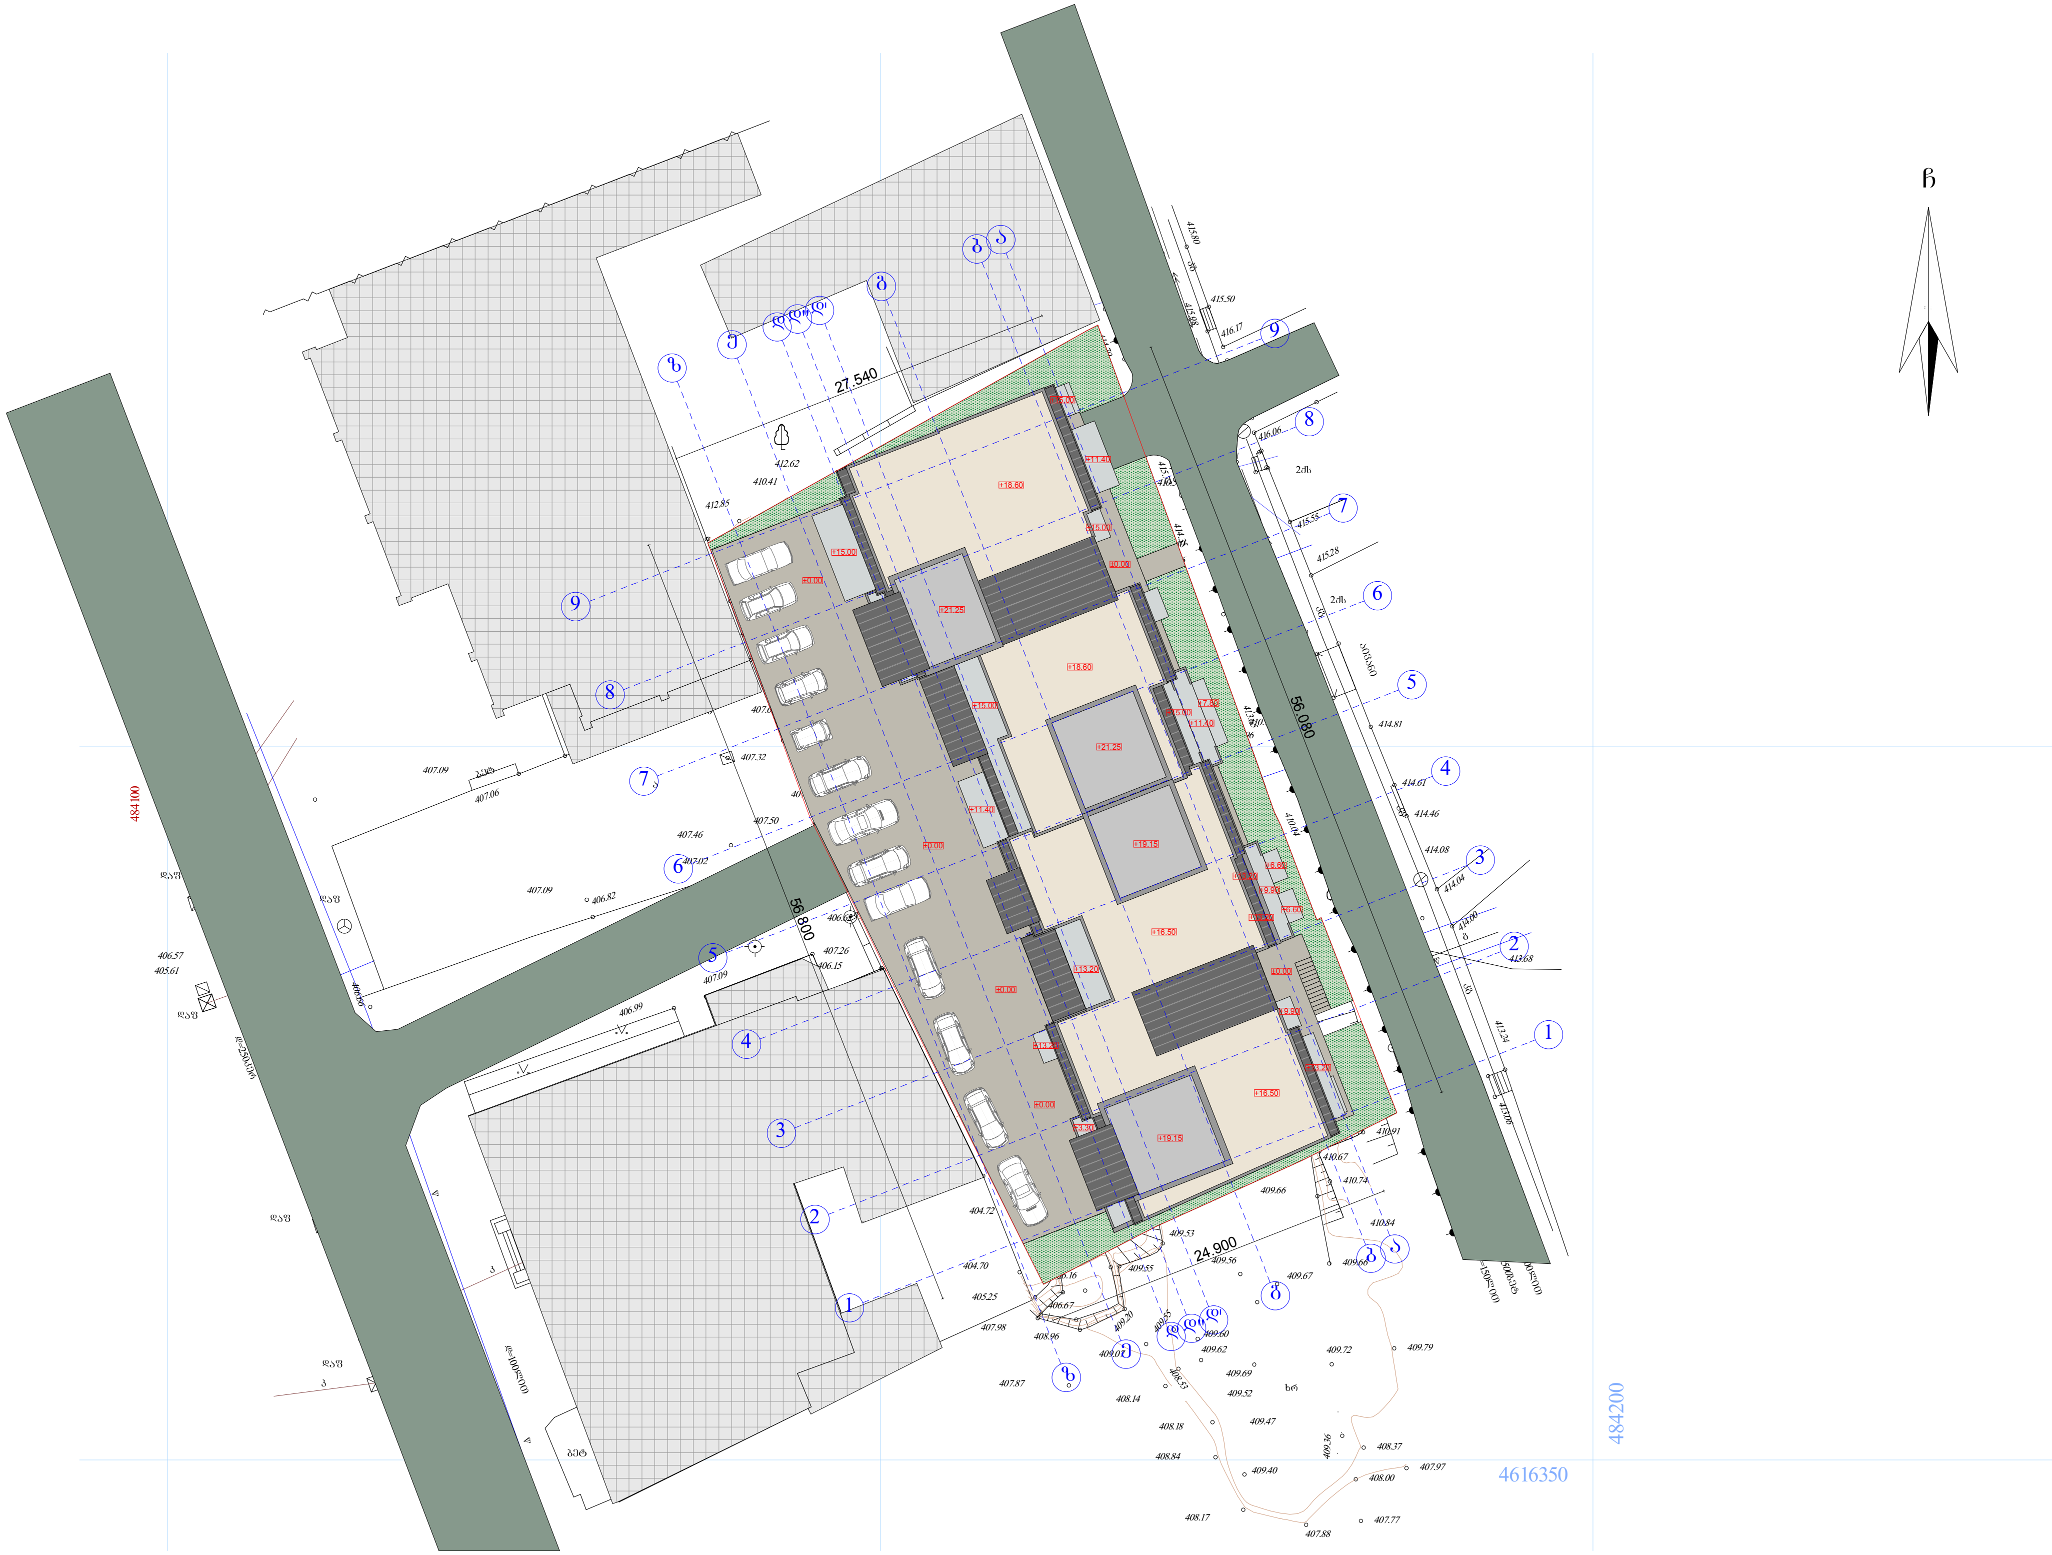
ჩ
27.540
56.080
56.800
24.900
484100
484200
4616350
1
2
3
4
5
6
7
8
9
ა
ბ
გ
დ
ე
ვ
ზ
±0.00
+18.00
+21.20
+15.00
+11.80
+16.50
+13.20
+19.15
407.09
407.06
406.82
407.46
407.50
407.32
406.57
405.61
412.62
410.41
412.95
414.81
414.61
414.46
414.08
413.68
409.66
410.74
410.84
409.72
409.79
408.14
408.37
408.00
407.97
407.77
407.88
408.17
409.40
409.47
409.52
409.69
409.62
409.60
408.84
408.18
407.87
407.98
405.25
404.70
404.72

ქ. თბილისი, ჩხეიძის ქუჩა №37 და №45 შორის ტერიტორიაზე მრავალბინიანი საცხოვრებელი სახლის პროექტი

შ.პ.ს.
"არქიტექტორები
და კომპანია"

დირექტორი		ზ.გუჯაბიძე	დამკვეთი: შ.პ.ს. "ეფდ"	დაკვეთა. № 2015 წ.
პრ. ავტორი		მ. გუჯეჯიანი	გენ. გეგმა	სტადია
		ზ. მამათელაშვილი		ფურც. | რაოდ. | მასშ.
		ე. წიკლაური		გ - 1 | | 1:500

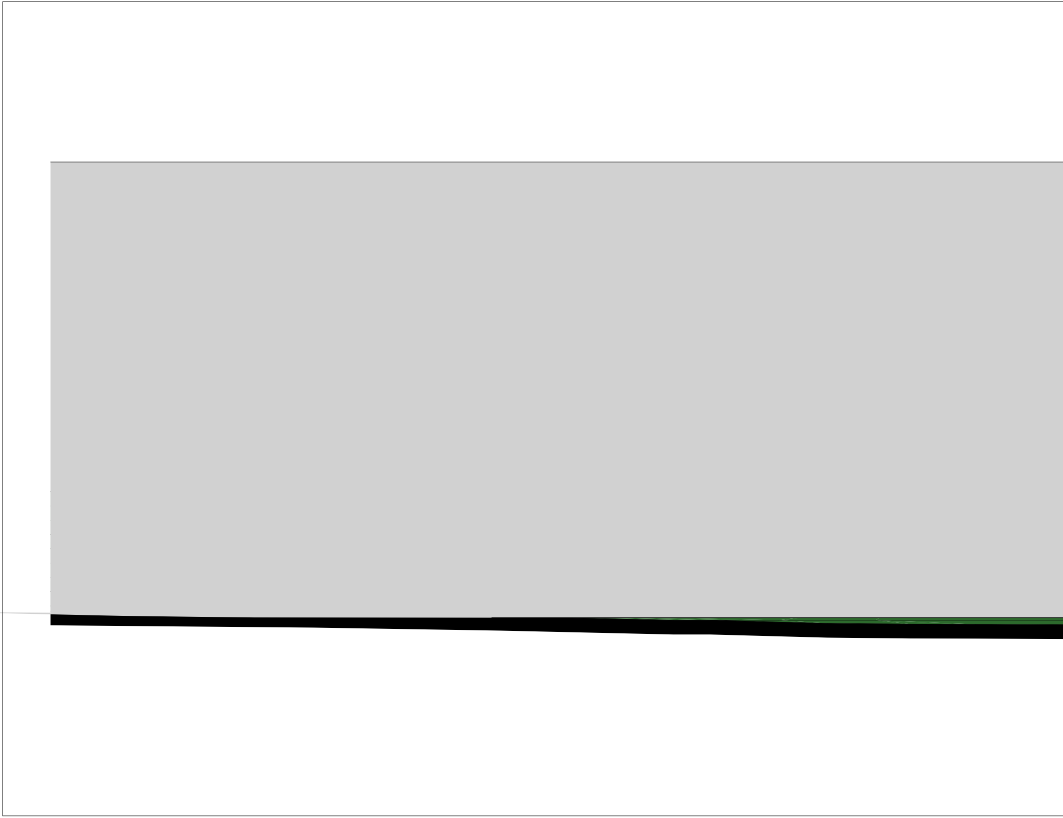

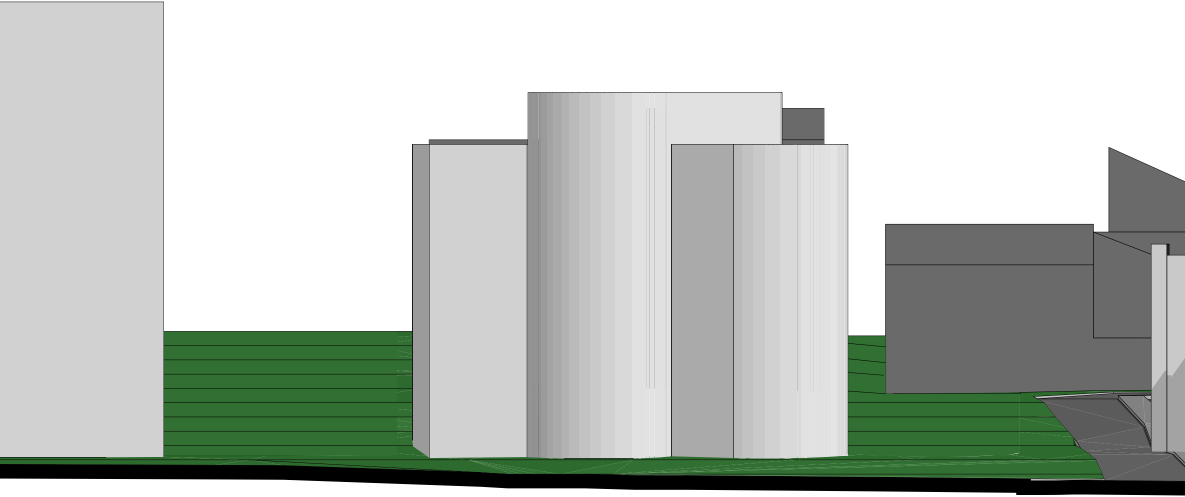

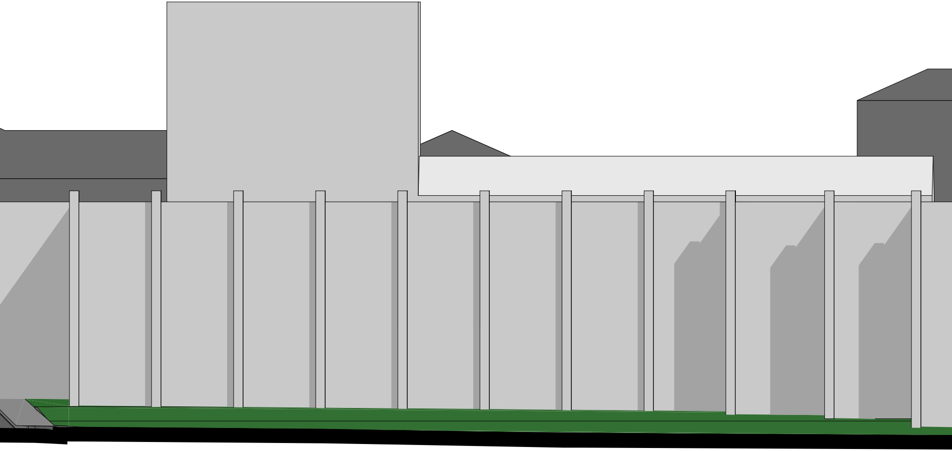

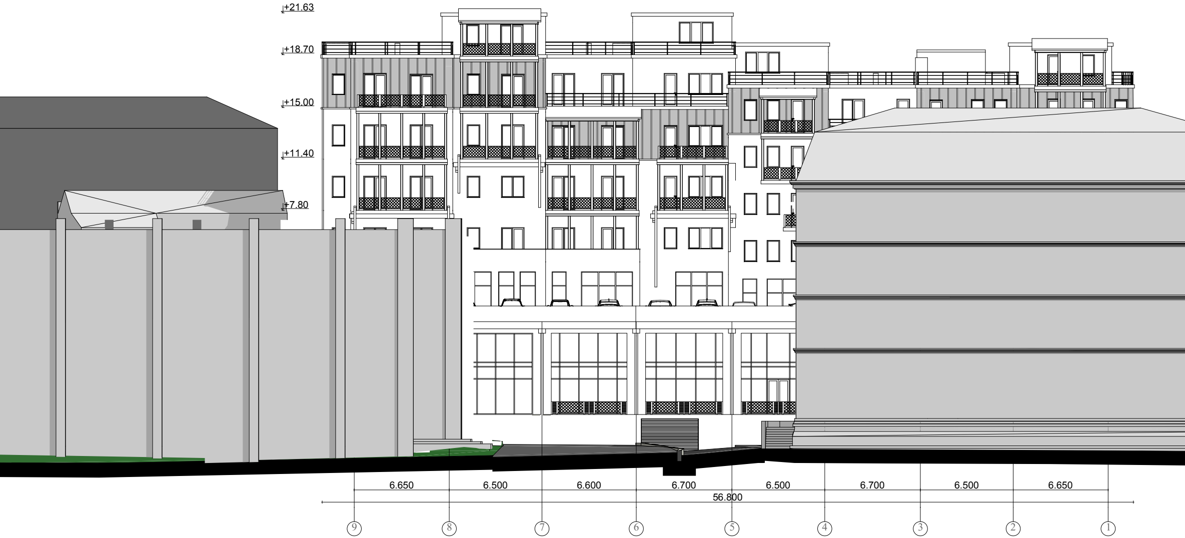
+21.63
+18.70
+15.00
+11.40
+7.80
6.650
6.500
6.600
6.700
6.500
6.700
6.500
6.650
56.800
9
8
7
6
5
4
3
2
1

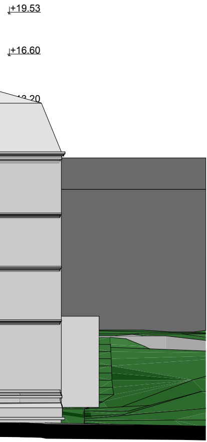
+19.53
+16.60
13.20

შ.პ.ს. "არქიტექტორები და კომპანია"	ქ. თბილისი, ჩხეიძის ქუჩა №37 და №45 შორის ტერიტორიაზე მრავალბინიანი საცხოვრებელი სახლის პროექტი						
	დირექტორი		ზ.გუჯაბიძე	დამკვეთი: შ.პ.ს. "ეფდ"	დაკვეთა. №		2015 წ.
	პრ. ავტორი		მ. გუჯეჯიანი	განშლა სანაპიროს მხრიდან	სტადია		
			ზ. მამათელაშვილი		ფურც.	რაოდ.	მასშ.
			ე. წიკლაური		ა -		1:200

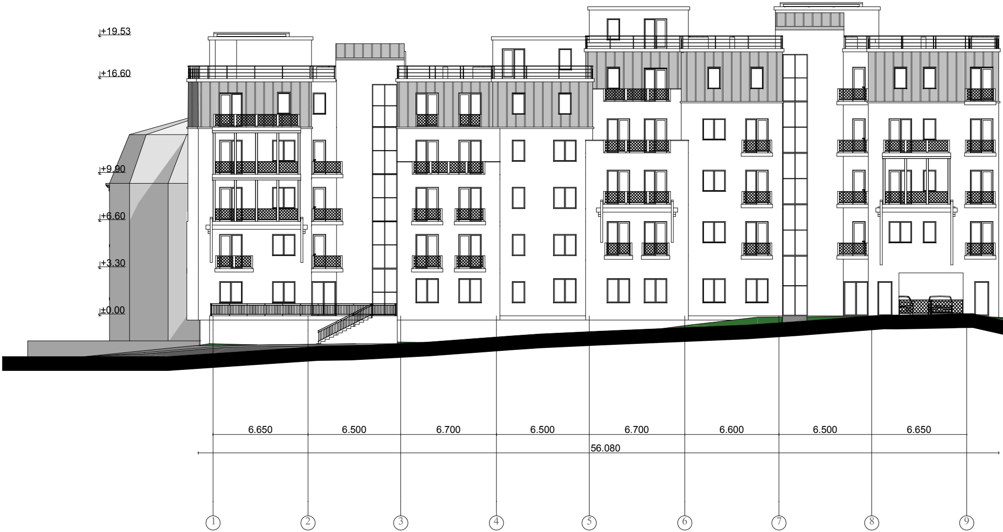
+19.53
+16.60
+9.90
+6.60
+3.30
±0.00
6.650
6.500
6.700
6.500
6.700
6.600
6.500
6.650
56.080
1
2
3
4
5
6
7
8
9

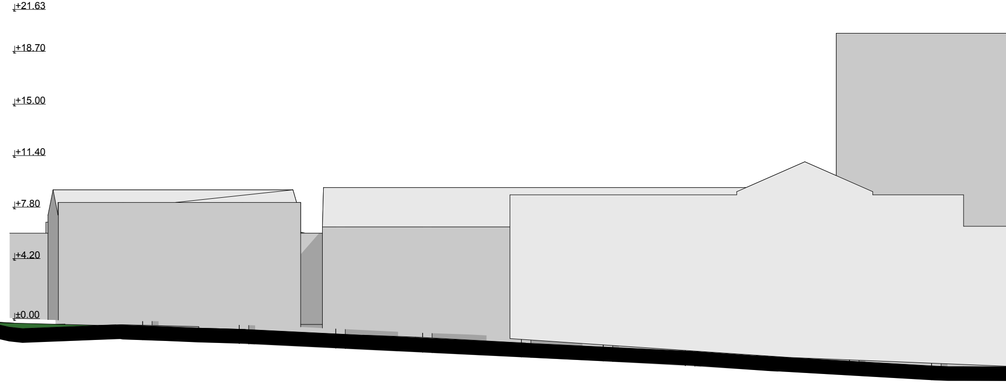
+21.63
+18.70
+15.00
+11.40
+7.80
+4.20
±0.00

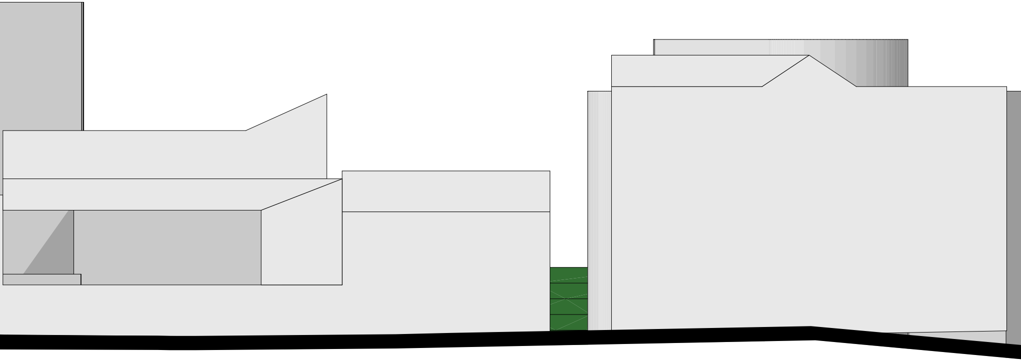

შ.პ.ს. "არქიტექტორები და კომპანია"	ქ. თბილისი, ჩხეიძის ქუჩა №37 და №45 შორის ტერიტორიაზე მრავალბინიანი საცხოვრებელი სახლის პროექტი						
	დირექტორი		ზ.გუჯაბიძე	დამკვეთი: შ.პ.ს. "ეფდ"	დაკვეთა. № 2015 წ.		
	პრ. ავტორი		მ. გუჯეჯიანი	განშლა ნ.ჩხეიძის ქუჩის მხრიდან	სტადია		
			ზ. მამათელაშვილი		ფურც.	რაოდ.	მასშ.
			ე. წიკლაური		ა -		1:200

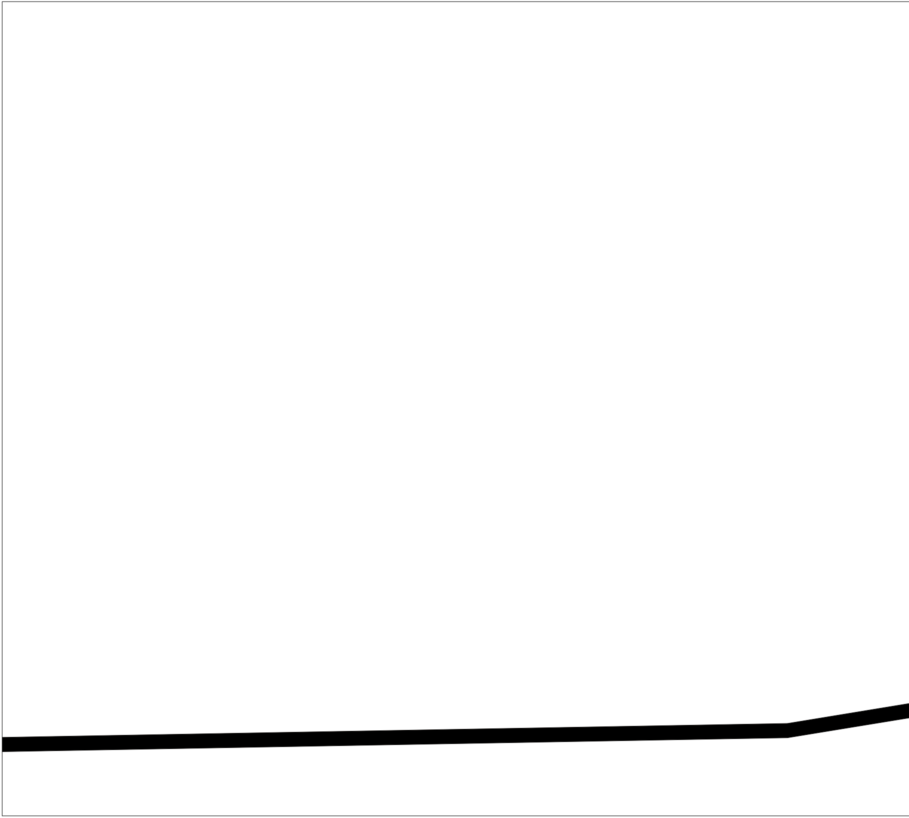

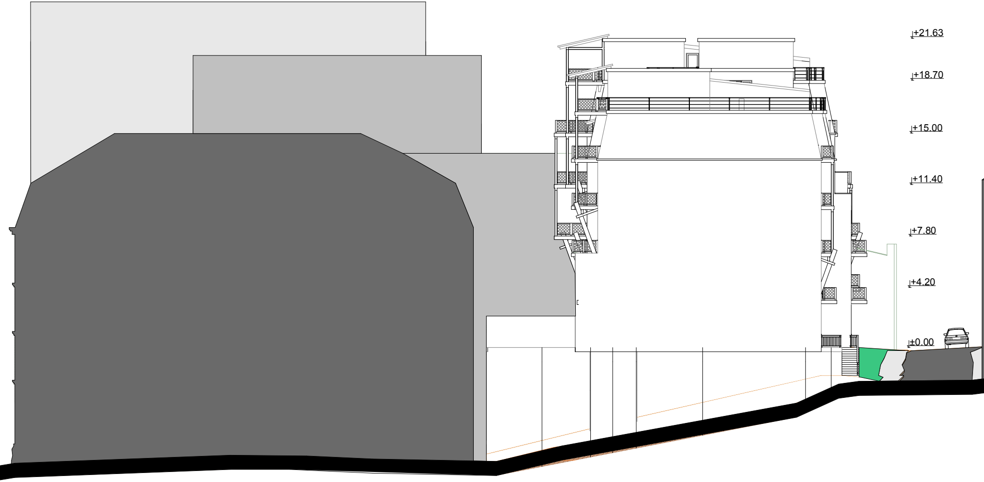

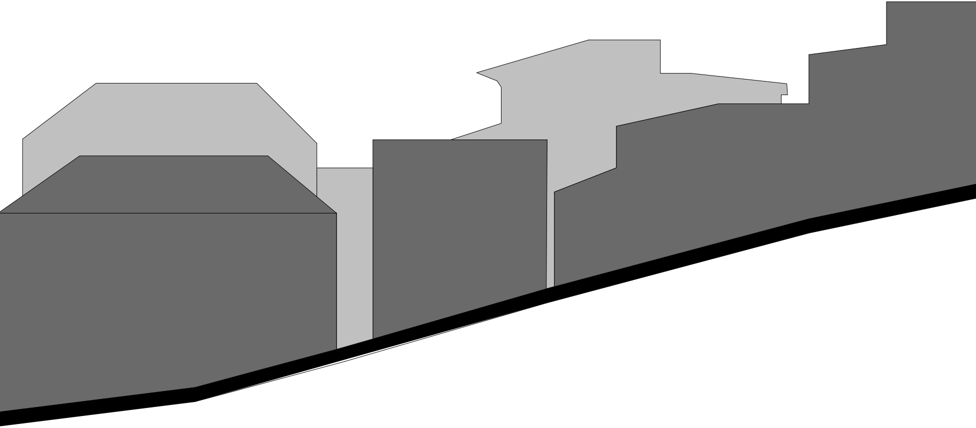

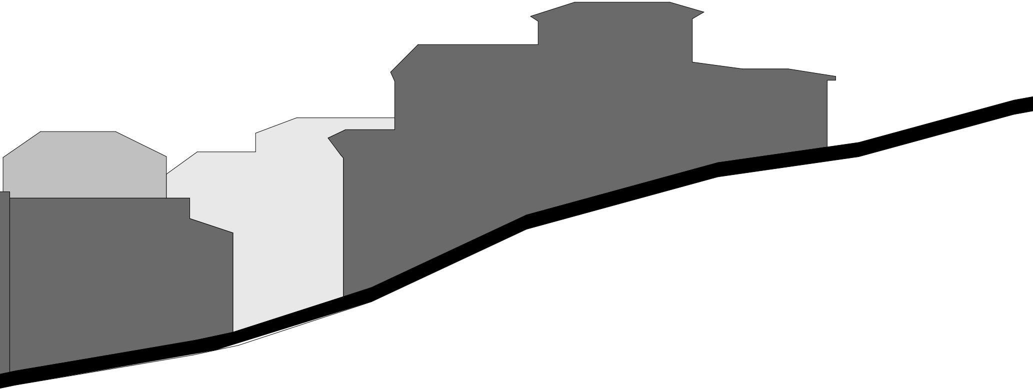

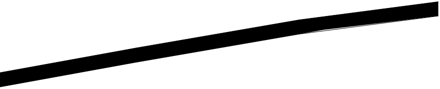

შ.პ.ს. "არქიტექტორები და კომპანია"	ქ. თბილისი. ჩხეიძის ქუჩა №37 და №45 შორის ტერიტორიაზე მრავალბინიანი საცხოვრებელი სახლის პროექტი			
	დირექტორი	ზ.გუჯაბიძე	დამკვეთი: შ.პ.ს. "ეფდ"	დაკვეთა. № 2015 წ.
	პრ. ავტორი	მ. გუჯეჯიანი	განშლა ახვლედიანის ხევის მხრიდან	სტადია
		ზ. მამათელაშვილი		ფურც. / რაოდ. / მასშ.
		ე. წიქლაური		ა - / / 1:200