N

შპს. "სახაზავი"

ქ.თბილისი, ქ. შარტავას ქ. №14.

Design Studio SAKHAZAVI

ტოპოგრაფიული გეგმა
მ 1:500

ბუშის ჭუჭა

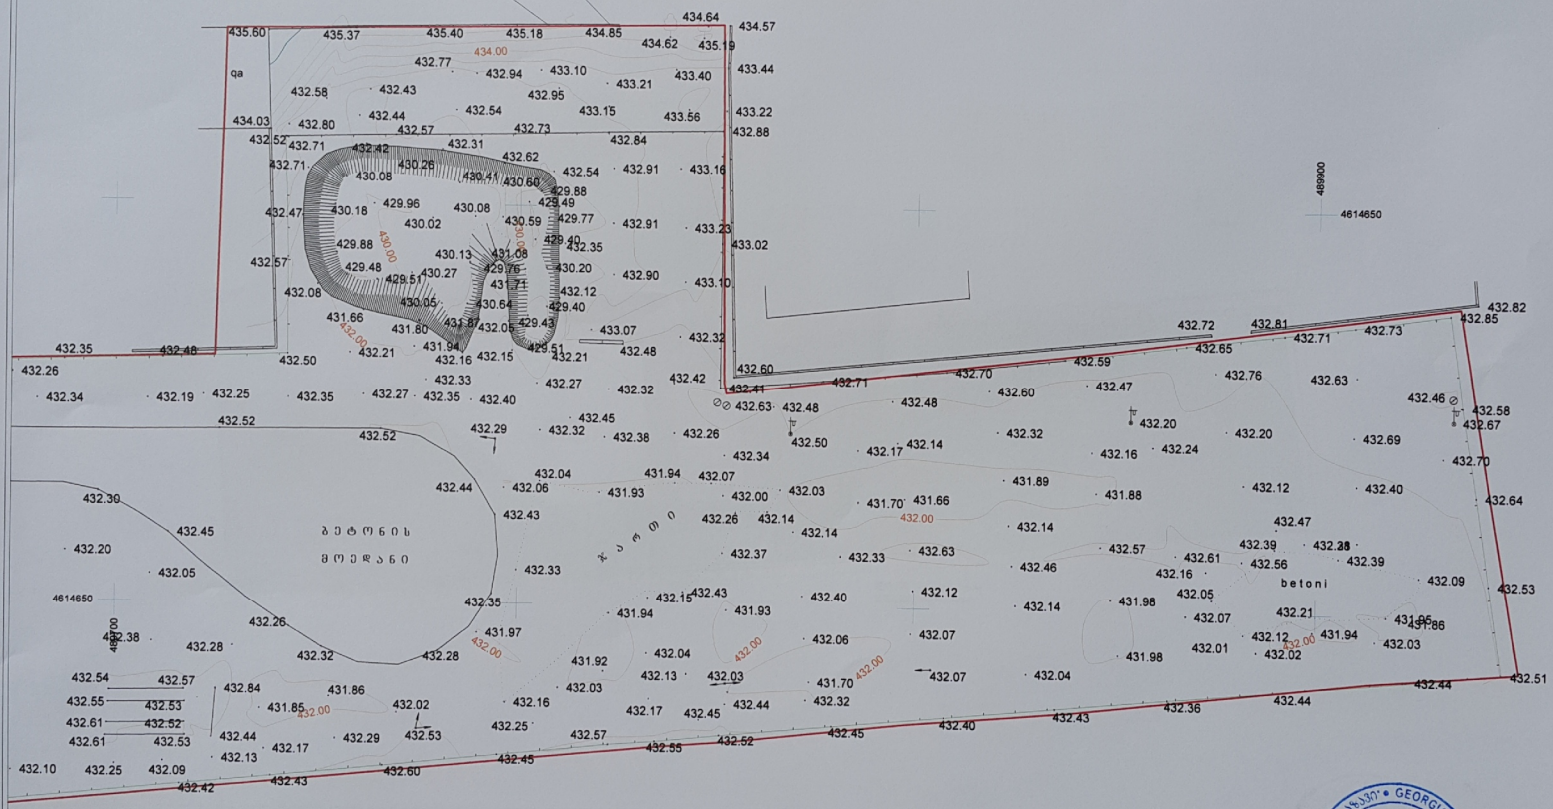

პირობითი აღნიშნებები:

ხე		ელ. ბოძი	
შენობები		ბეტონის ღობე	
433.72 ნიშნული		საყრდენი კედელი	
ბა		შენობა ქვის არასაცხოვრებელი	

შპს „ტრანს კავკასუს ტერმინალსი"
ქ. თბილისის საბაჟო-საკონტროლო ტერმინალის ტერიტორიაზე
საავტომობილო გაფორმების ტექნოლოგიური ზონა (ბეზი)

თარიღი: 28. 04. 2015

ფორმატი A3

დირექტორი:	არჩილ ნარეკლიშვილი	
შესრულა:	ნოდარ ჭავლაშვილი	
მოამზადა:	_____	

N

შპს. "სახაზავი"
ქ.თბილისი, ქ. შარტავას ქ. №14.
Design Studio
SAkhazavi

გენერალური გეგმა (საპროექტო)
მ 1:500

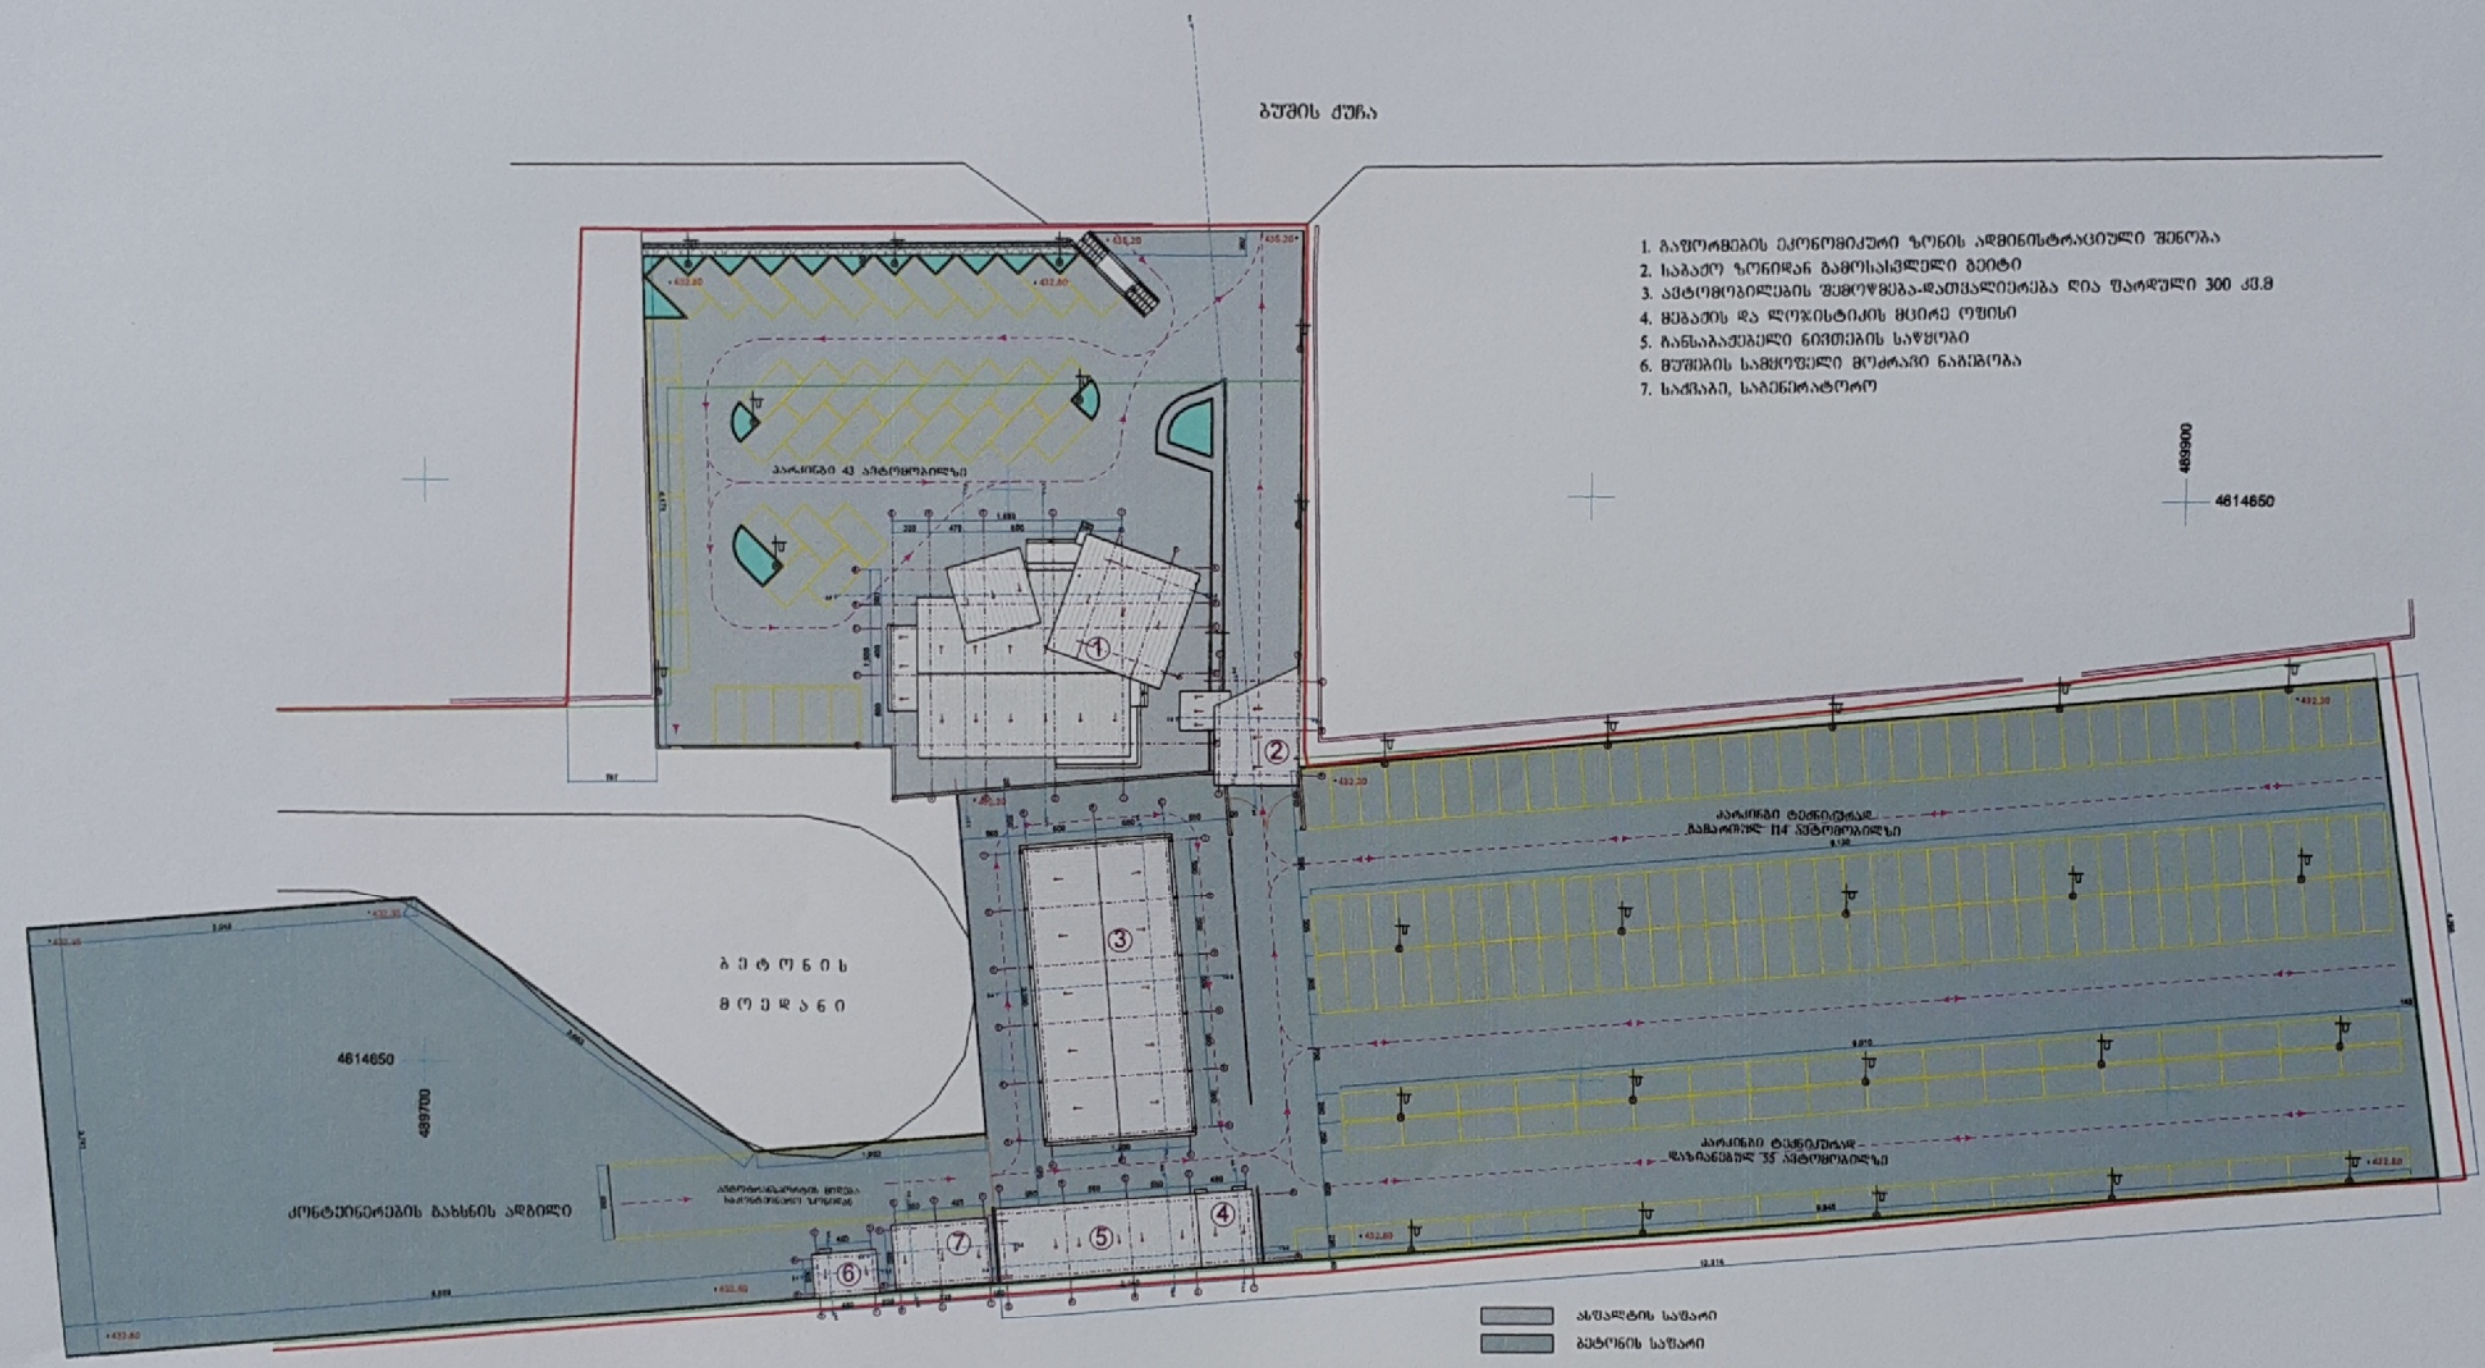

პირობითი აღნიშვნები:

	ხე		ელ. ბოძი
	ფერდობი		ბეტონის ღობე
× 633.72	საპროექტო ნიშნული		საყრდენი კედელი
● ⊘	ჭა	ქა	შენობა ქვის არასაცხოვრებელი

შპს „ტრანს კავკასუს ტერმინალსი"
ქ. თბილისის საბაჟო-საკონტეინერო ტერმინალის ტერიტორიაზე
საავტომობილო გაფორმების ეკონომიკური ზონა (გეზი)

თარიღი: 20. 06. 2015

ფორმატი A2

დირექტორი:	არჩილ ნარეკლიშვილი
მთ.არქიტექტორი:	არჩილ ნარეკლიშვილი

შპს "სახაზავი" • GEORGIA • "SAKHAZAVI" LTD • 404863992

N

Sps. "saxazavi"

q.Tbilisi, J. Sartavas q. #14.

Design Studio SAkhazavi

topografiuli gegma
m 1:500

buSis quCa

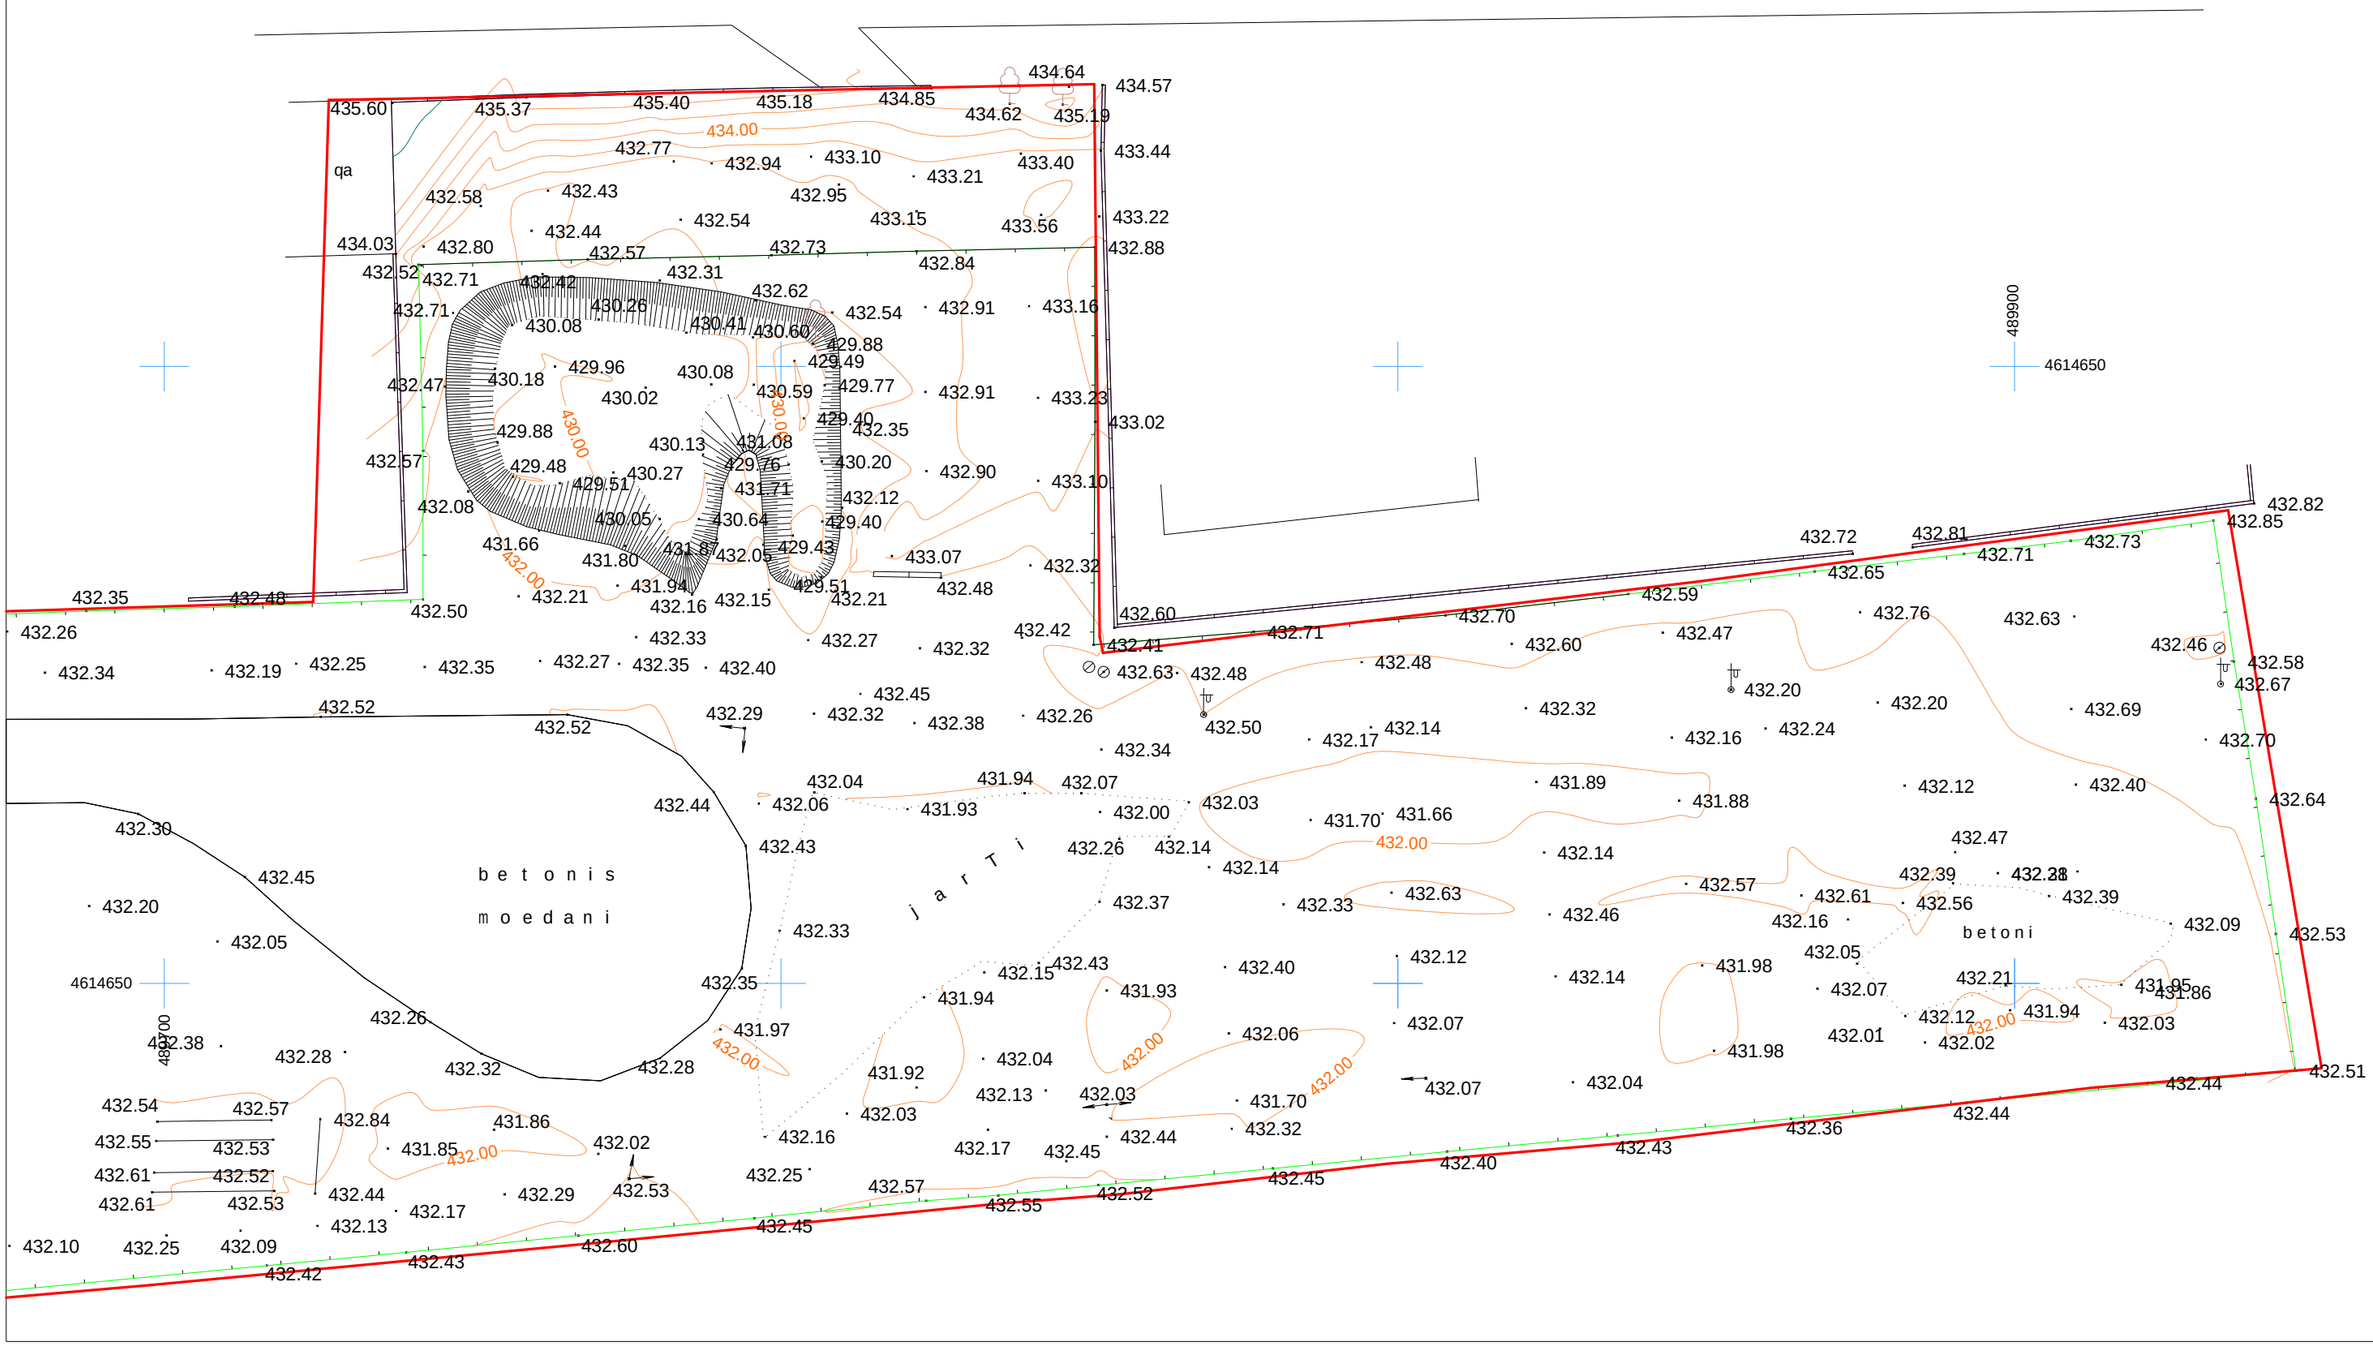

pirobiTi aRvniSnebi:

- xe
- el.boZi
- ferdobi
- betonis Robe
- × 633.72 niSnuli
- sayrdeni kedeli
- Wa
- qa Senoba qvis arasacxovrebeli

Sps `trans kavkasus terminalsi"
q. Tbilisis sabaJo-sakonteinero terminalis teritoriaze
saavtomobilo gaformebis ekonomikuri zona (gezi)

TariRi: 28. 04. 2015

formati A3

direqtori:	arCil narekliSvili	
Seasrula:	nodar yavlaSvili	
moamzada:	_____	

N

Sps. "saxazavi"

q.Tbilisi, J. Sartavas q. #14.

Design Studio SAkhazavi

www.facebook.com/SAkhazavi

generaluri gegma (saproeqto)
m 1:500

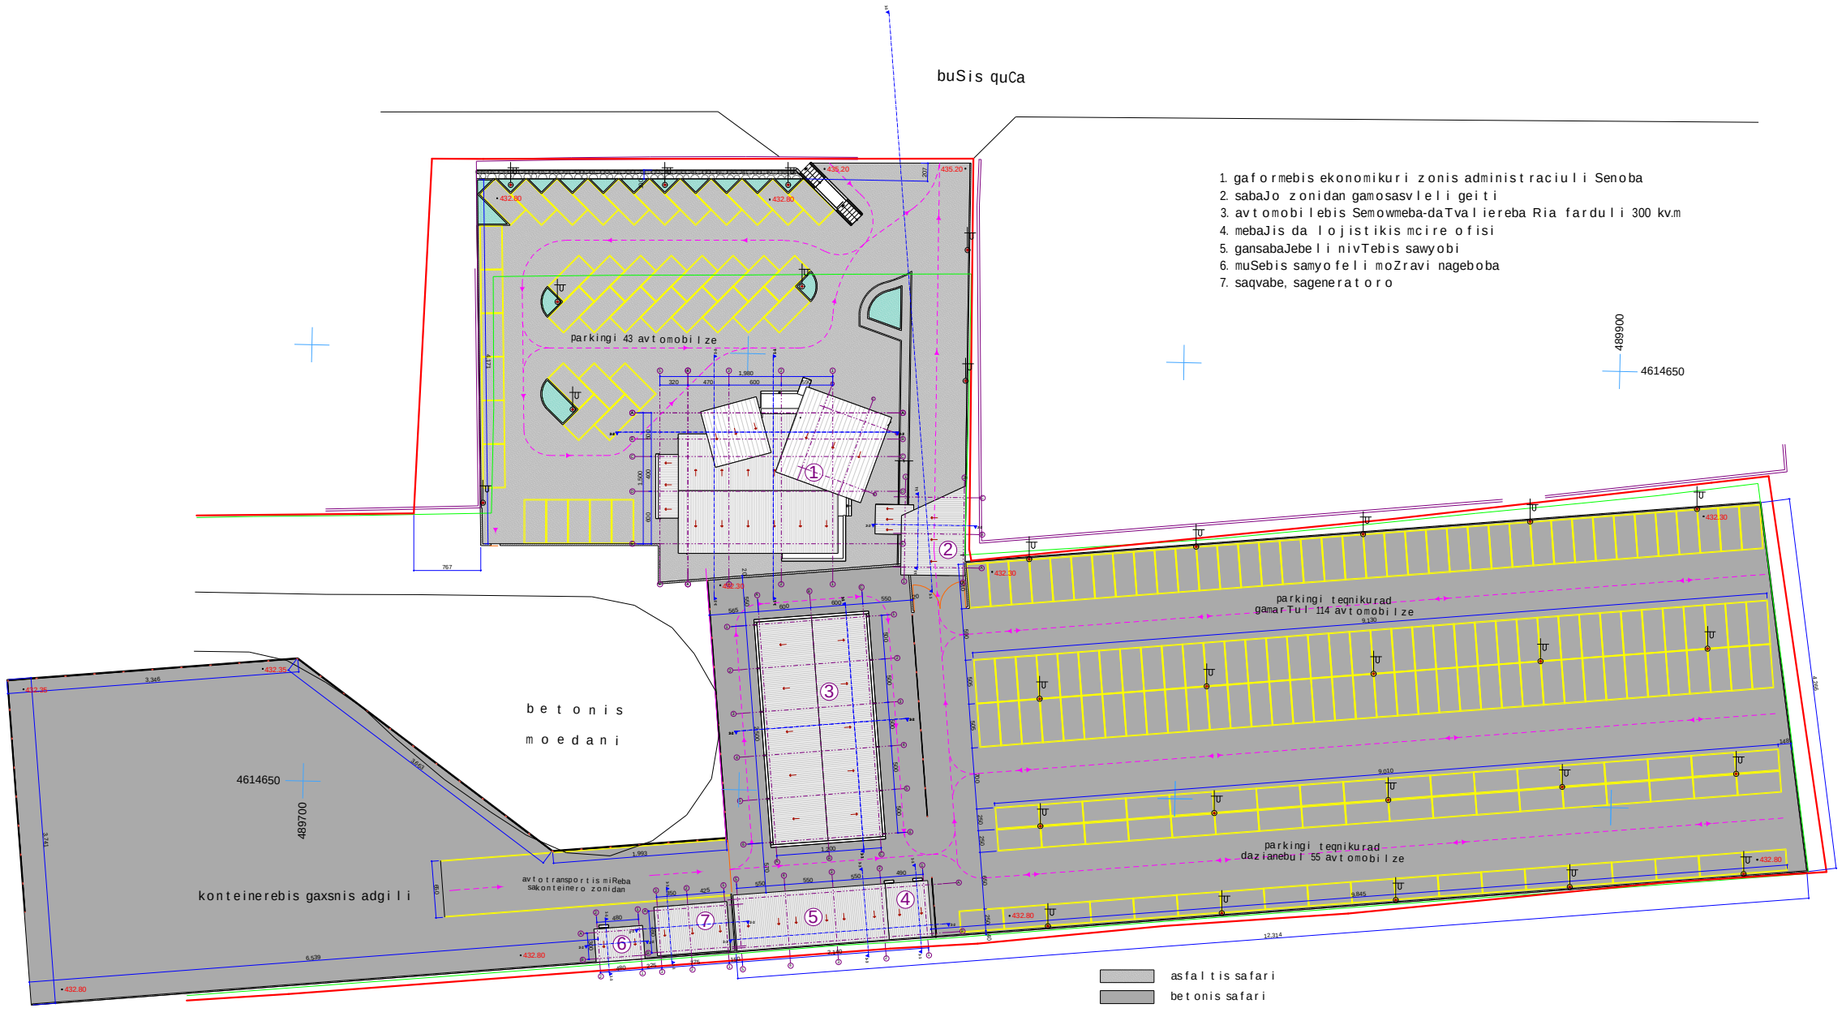

pirobiTi aRvniSnebi:

- xe
- ferdobi
- × 633.72 saproeqto niSnuli
- Wa
- el. boZi
- betonis Robe
- sayrdeni kedeli
- qa Senoba qvis arasacxovrebeli

Sps `transkavkasus terminalsi"

q. Tbilisis sabaJo-sakonteinero terminalis teritoriaze saavtomobilo gaformebis ekonomikuri zona (gezi)

TariRi: 20. 06. 2015

formati A2

direqtori:	arCil narekliSvili	
mTarqiteqtori:	arCil narekliSvili	