saproeqto: Sps. "saxazavi"
q.Tbilisi, wewreTlis gamz. #48.

Design Studio SAkhazavi

1. gaformebis ekonomikuri zonis administraciuli Senoba
Wrili 1-1
m 1:100

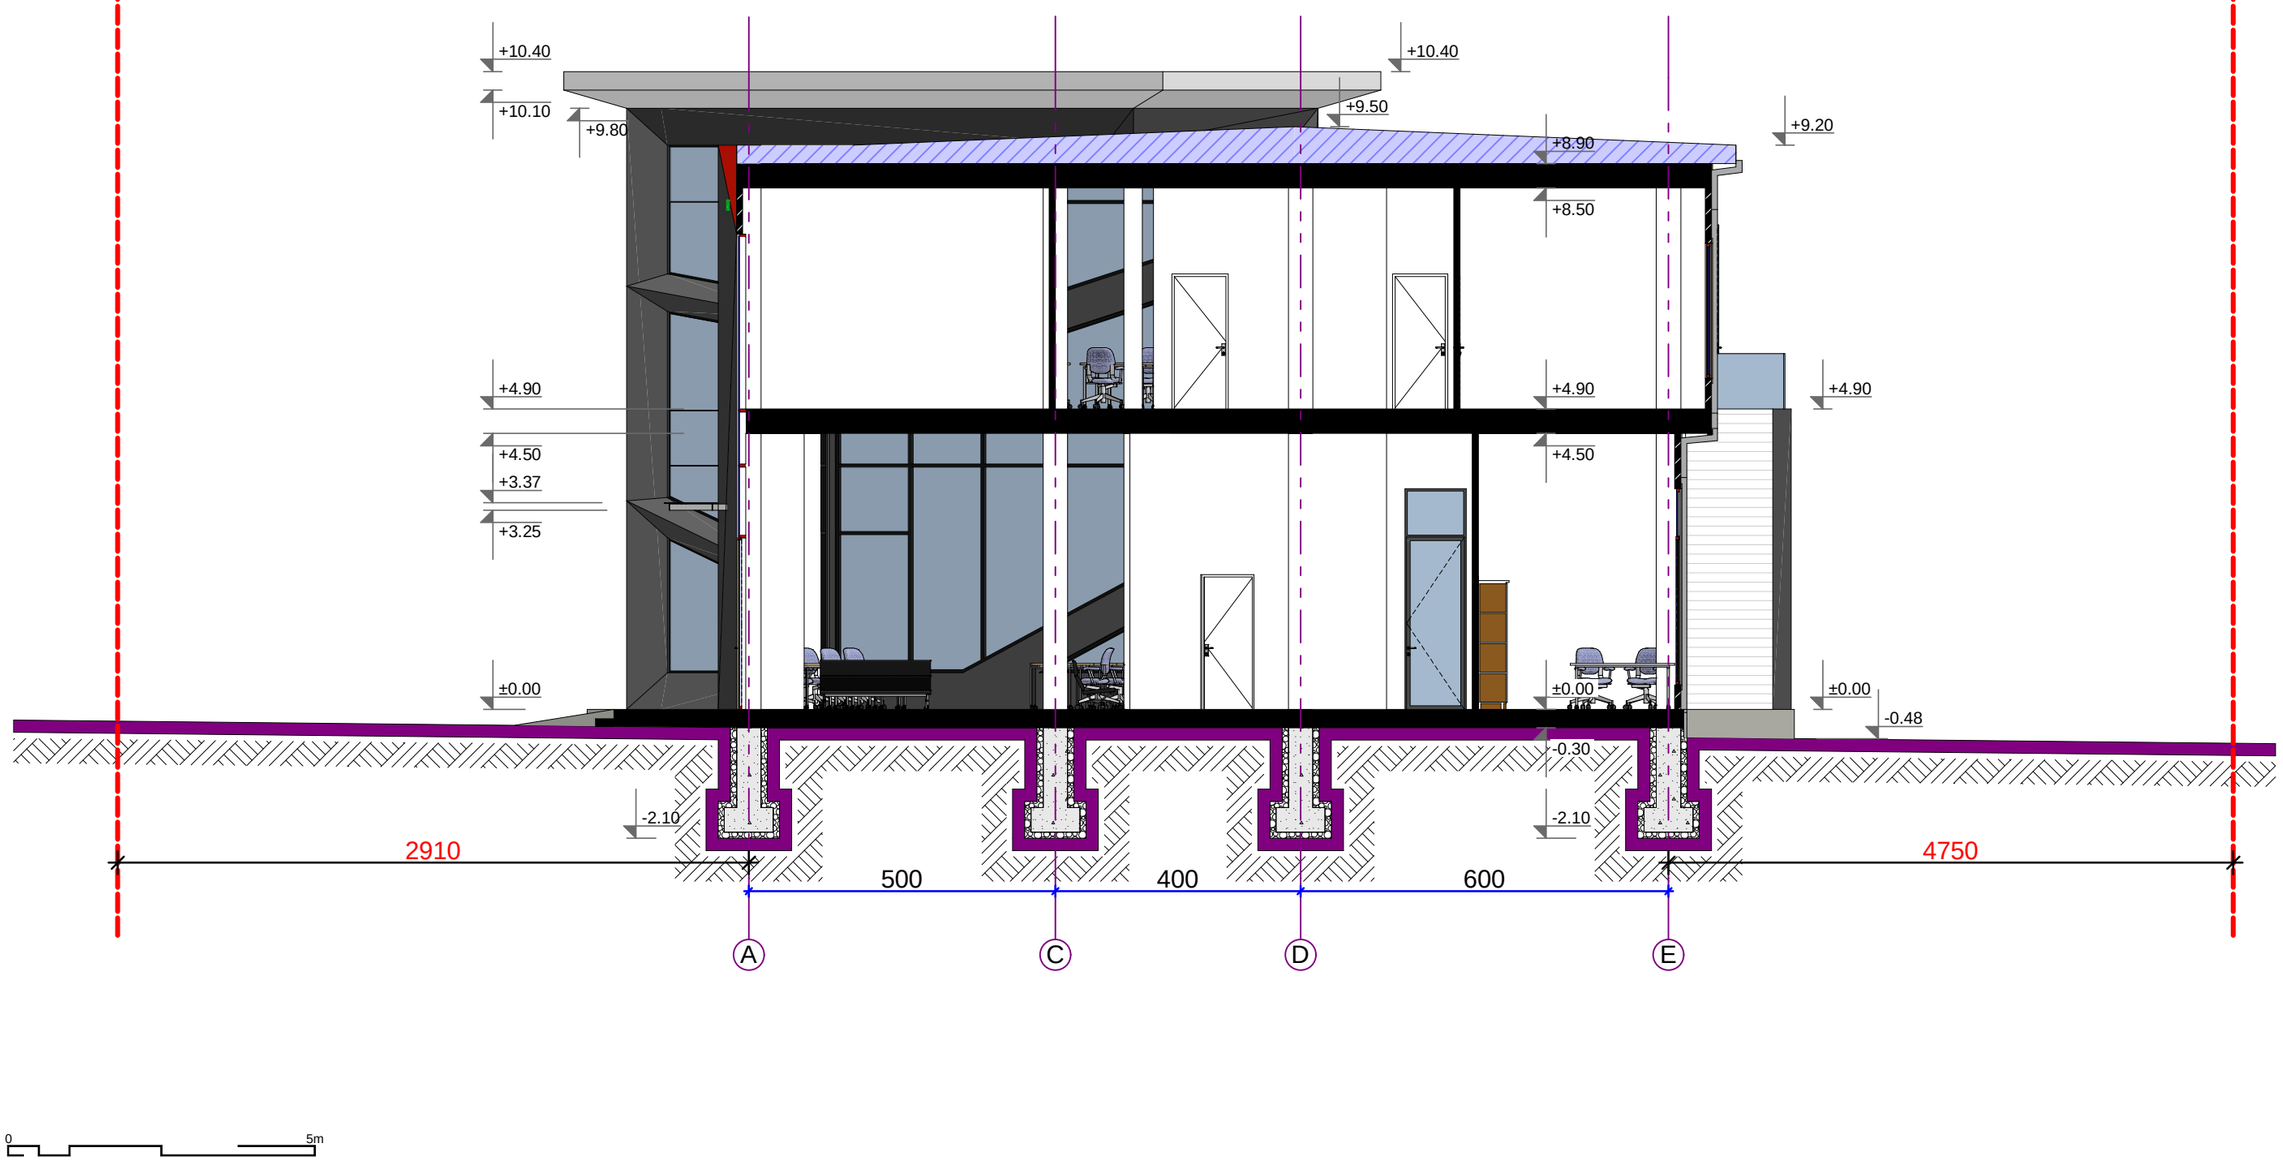

pirobiTi aRvniSnebi:
sakadastro wiTeli xazi

damkveTi:
Sps `trans kavkasus terminalsi"
q. Tbilisis sabaJo-sakonteinero terminalis teritoriaze saavtomobilo gaformebis ekonomikuri zona (gezi)

TariRi: 20. 06. 2015

formati A3

direqtori:	arCil narekliSvili	
mT.arqiteqtori:	arCil narekliSvili	

sapr oeqt o: Sps. "saxazavi"

q.Tbi l isi, wewreT l is gamz. #48.

Design Studio SAkhazavi

www.facebook.com/SAkhazavi

1. ga f o rmebis ekonomikuri z onis administ r aciu l i Senoba

W r i l i 2-2

m 1:100

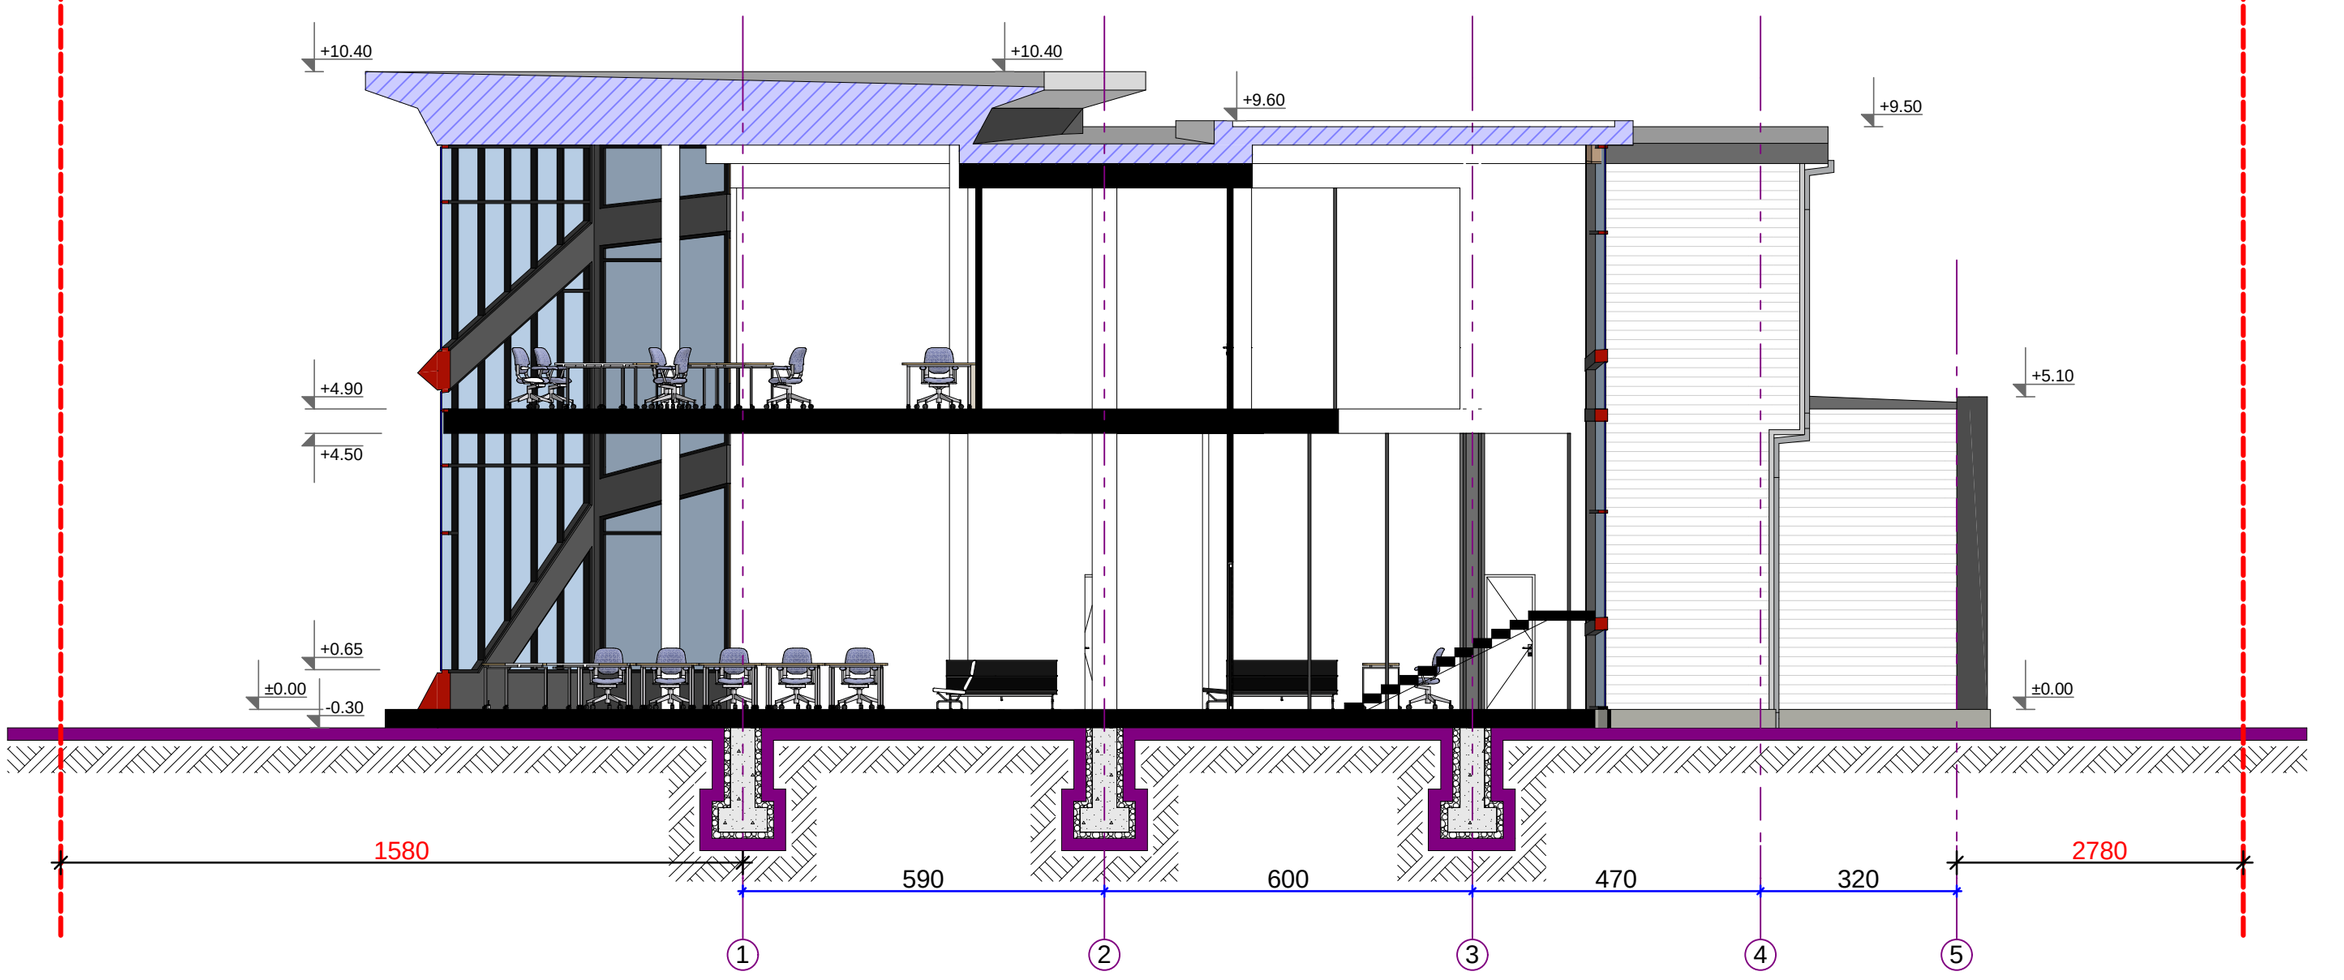

0 5m

pirobiTi aRvniSnebi:

sakadastro wiTeli xazi

damkveTi: Sps `trans kavkasus terminalsi"

q. Tbilisis sabaJo-sakonteinero terminalis teritoriaze saavtomobilo gaformebis ekonomikuri zona (gezi)

direqtori:	arCil narekliSvili	
mT.arqiteqtori:	arCil narekliSvili	

TariRi: 20. 06. 2015

formati A3

saproeqto: Sps. "saxazavi"

q.Tbilisi, wewreTlis gamz. #48.

Design Studio SAkhazavi

www.facebook.com/SAkhazavi

2. sabaJo zonidan gamosasvleli geiti

Wrili 1-1
m 1:100

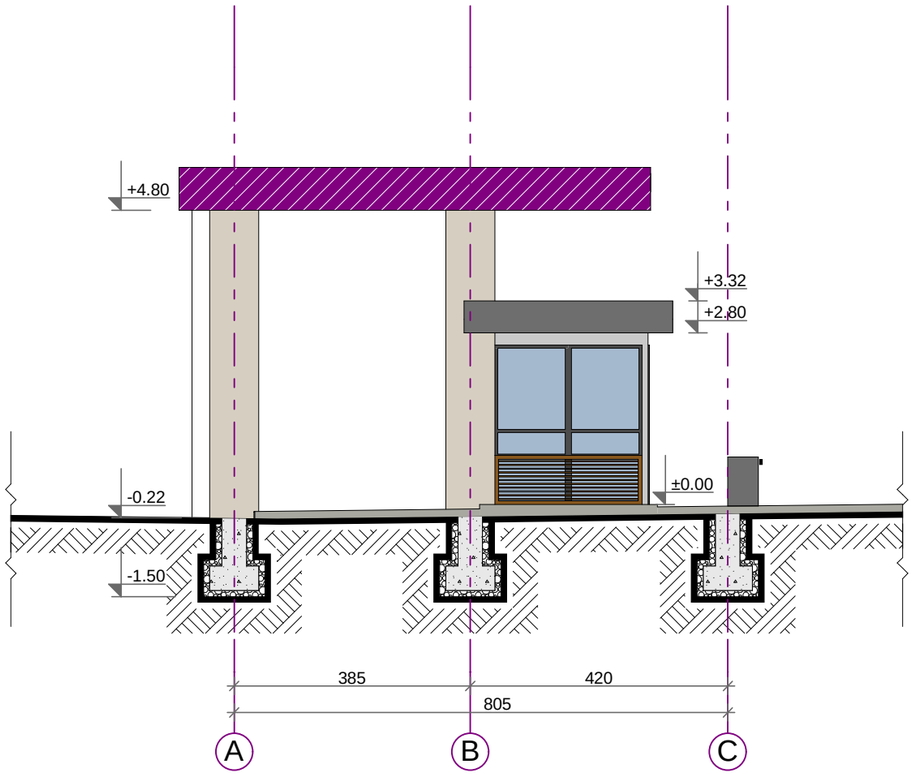

Wrili 2-2
m 1:100

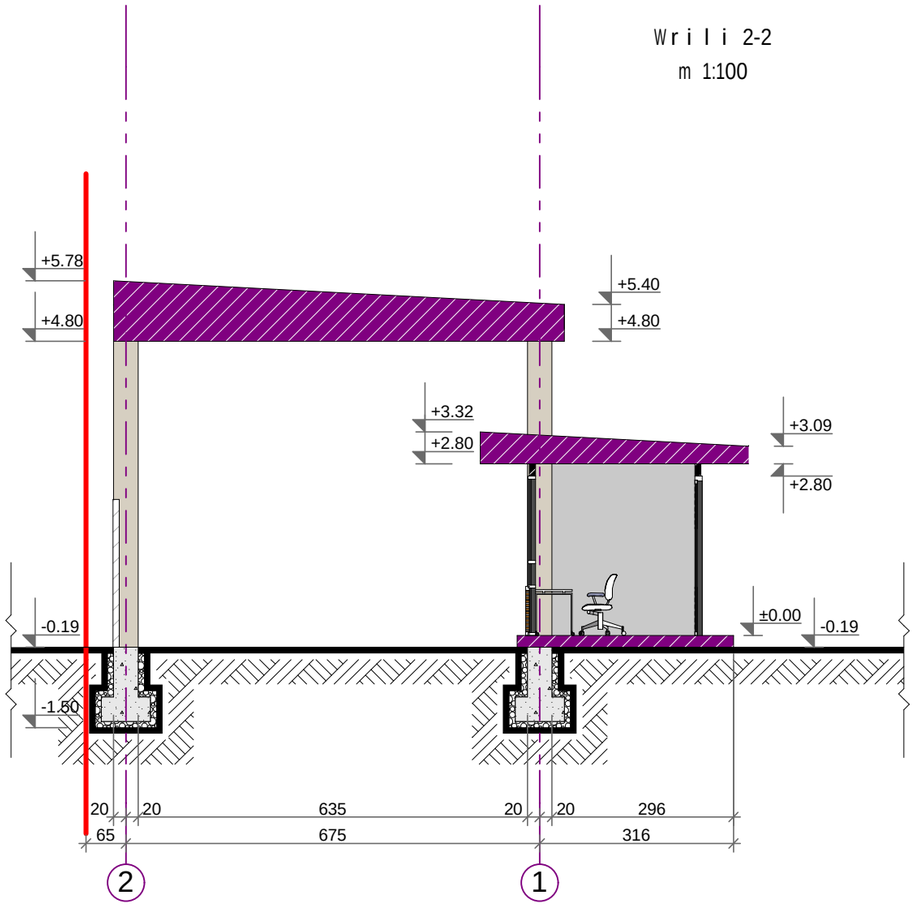

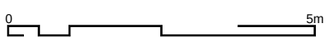

pirobiTi aRvniSnebi:

sakadastro wiTeli xazi

damkveTi:

Sps `trans kavkasus terminalsi"

q. Tbilisis sabaJo-sakonteinero terminalis teritoriaze saavtomobilo gaformebis ekonomikuri zona (gezi)

direqtori:	arCil narekliSvili	
mTargiteqtori:	arCil narekliSvili	

TariRi: 20. 06. 2015

formati A3

saproeqto: Sps. "saxazavi"

q.Tbilisi, wewreTlis gamz. #48.

Design Studio SAkhazavi

www.facebook.com/SAkhazavi

3. avtomobilebis Semowmeba-daTvalviereba Ria farduli 300 kv.m

Wrili 1-1

m 1:100

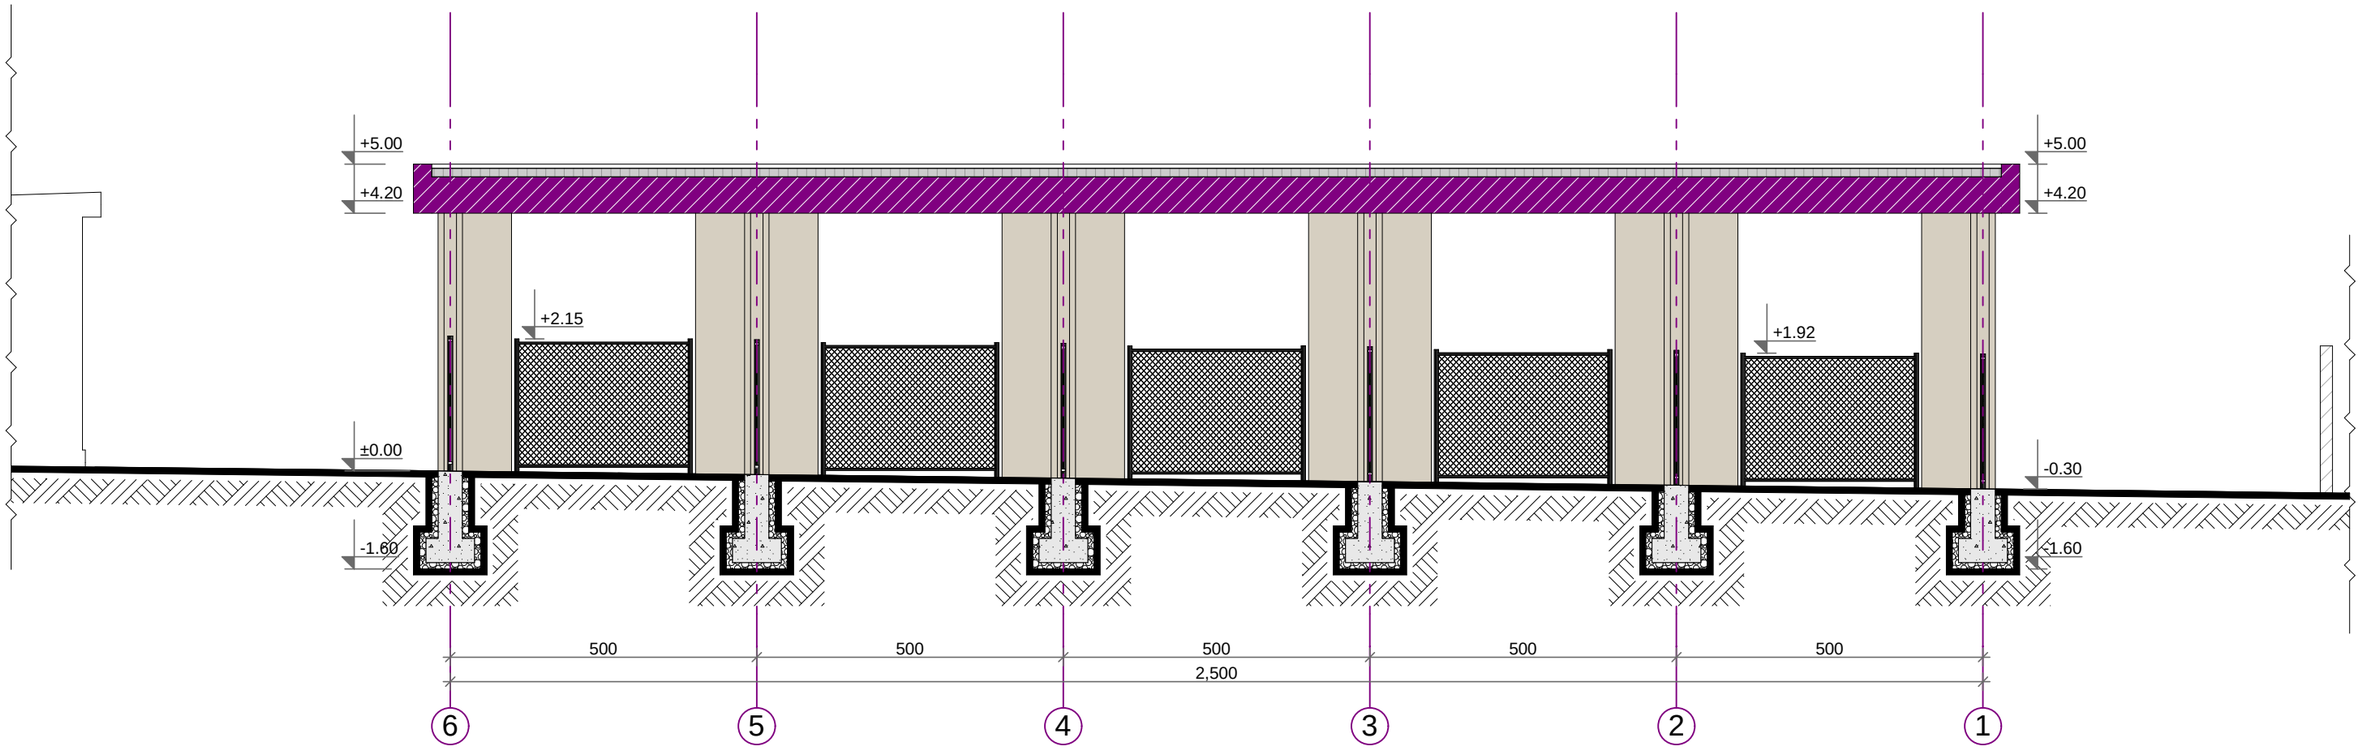

pirobiTi aRvniSnebi:

sakadastro wiTeli xazi

damkveTi:

Sps `trans kavkasus terminalsi"

q. Tbilisis sabaJo-sakonteinero terminalis teritoriaze saavtomobilo gaformebis ekonomikuri zona (gezi)

direqtori:	arCil narekliSvili	
mTarqiteqtori:	arCil narekliSvili	

TariRi: 20. 06. 2015

formati A3

saproeqto: Sps. "saxazavi"

q.Tbilisi, wewreTlis gamz. #48.

Design Studio SAkhazavi

www.facebook.com/SAkhazavi

3. avtomobilebis Semowmeba-daTvalierebis farduli 300 kv.m

Wrili 2-2

m 1:100

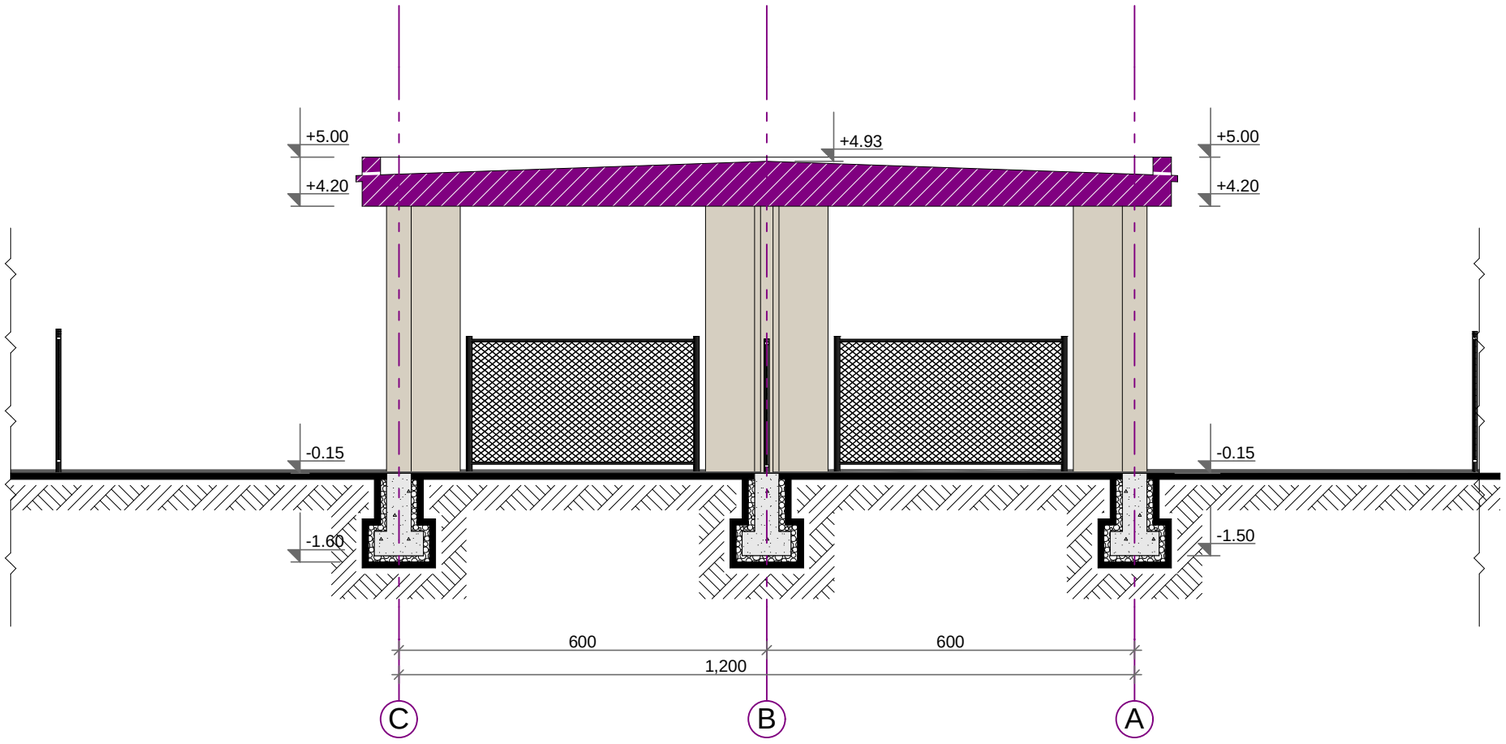

0 5m

pirobiTi aRvniSnebi:

sakadastro wiTeli xazi

damkveTi:

Sps `trans kavkasus terminalsi"

q. Tbilisis sabaJo-sakonteinero terminalis teritoriaze saavtomobilo gaformebis ekonomikuri zona (gezi)

direqtori:	arCil narekliSvili	
mTargiteqtori:	arCil narekliSvili	

TariRi: 20. 06. 2015

formati A3

saproegto: Sps. "saxazavi"

q.Tbilisi, wewreTlis gamz. #48.

Design Studio SAkhazavi

www.facebook.com/SAkhazavi

Wrili 1-1

4. mebaJis da lojistikis mcire ofisi
5. gansabaJebeli nivTebis sawyobi

Wrili 1-1

m 1:100

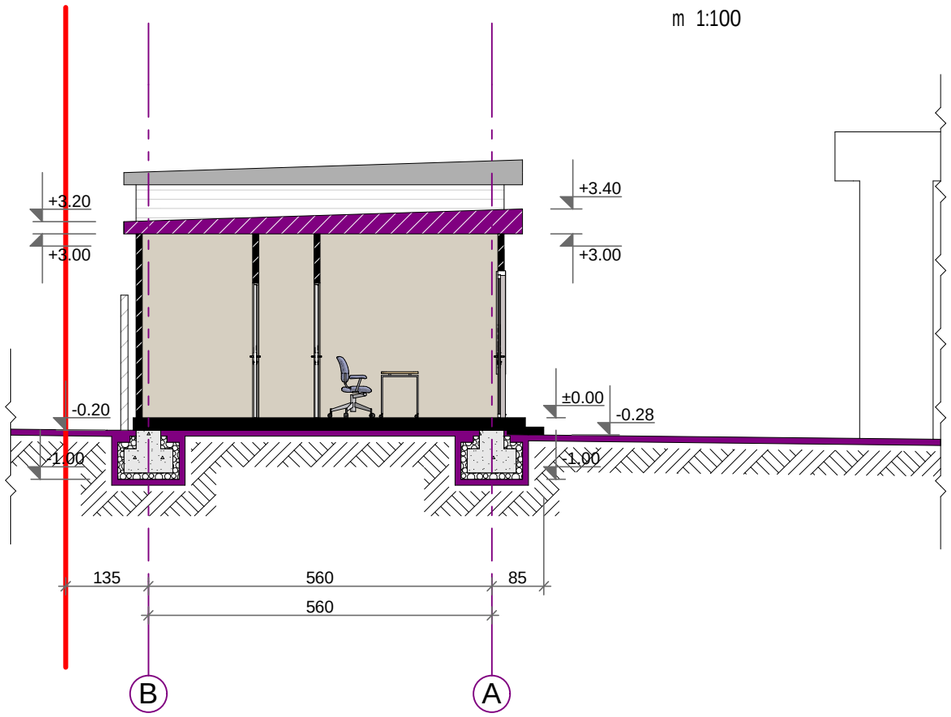

Wrili 3-3

m 1:100

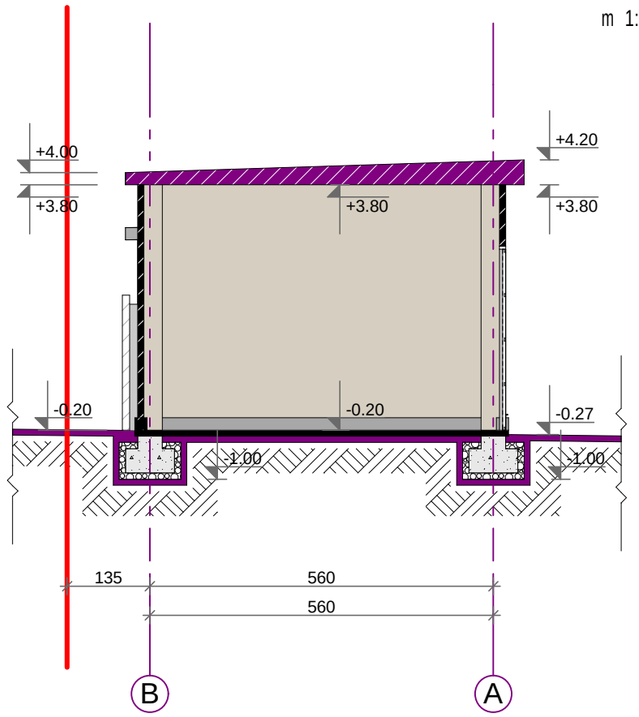

0 5m

pirobiTi aRvniSnebi:

sakadastro wiTeli xazi

damkveTi:

Sps `trans kavkasus terminalsi"

q. Tbilisis sabaJo-sakonteinero terminalis teritoriaze saavtomobilo gaformebis ekonomikuri zona (gezi)

direqtori:	arCil narekliSvili	
mTarqiteqtori:	arCil narekliSvili	

TariRi: 20. 06. 2015

formati A3

saproeqto: Sps. "saxazavi"

q.Tbilisi, wewreTlis gamz. #48.

Design Studio SAkhazavi

www.facebook.com/SAkhazavi

4. mebaJis da logistikis mcire ofisi

5. gansabaJebeli nivTebis sawyobi

Wrili 2-2

m 1:100

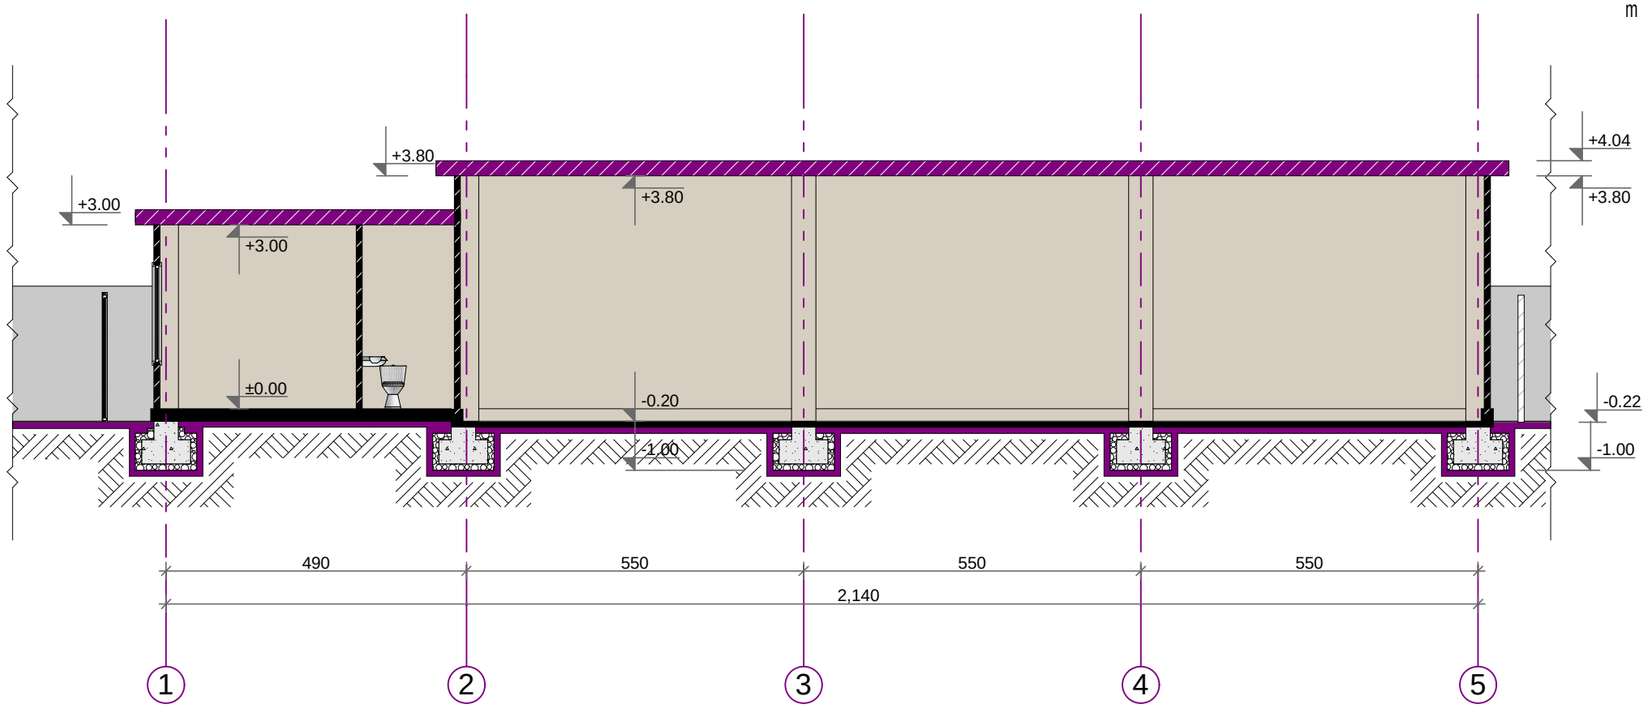

0 5m

pirobiTi aRvniSnebi:

sakadastro wiTeli xazi

damkveTi:

Sps `trans kavkasus terminalsi"

q. Tbilisis sabaJo-sakonteinero terminalis teritoriaze saavtomobilo gaformebis ekonomikuri zona (gezi)

direqtori:	arCil narekliSvili	
mTarqiteqtori:	arCil narekliSvili	

TariRi: 20. 06. 2015

formati A3

saproegto: Sps. "saxazavi"
q.Tbilisi, wewreTlis gamz. #48.

Design Studio SAkhazavi
www.facebook.com/SAkhazavi

6. muSebis samyofeli usaZirkvlo (moZravi) nageboba

Wrili 1-1
m 1:100

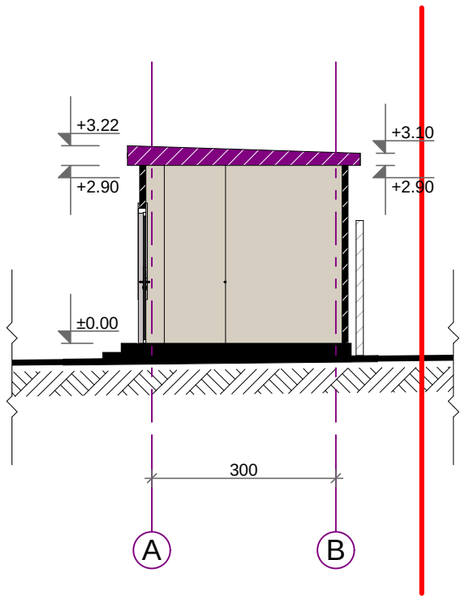

Wrili 2-2
m 1:100

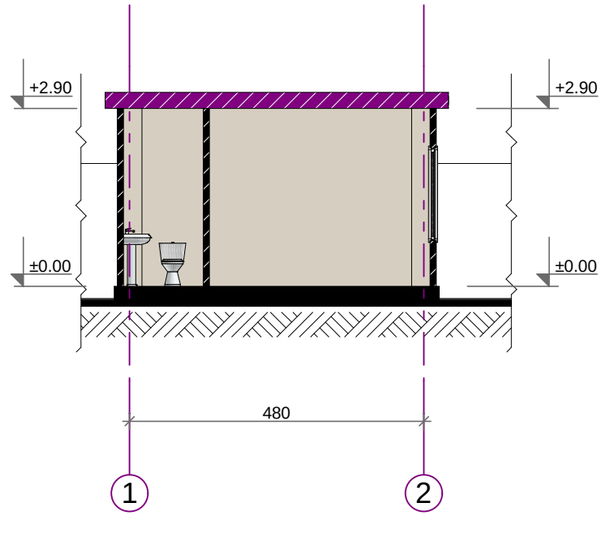

0 5m

pirobiTi aRvniSnebi:
sakadastro wiTeli xazi

damkveTi:
Sps `trans kavkasus terminalsi"
q. Tbilisis sabaJo-sakonteinero terminalis teritoriaze saavtomobilo gaformebis ekonomikuri zona (gezi)

direqtori:	arCil narekliSvili	
mTarqiteqtori:	arCil narekliSvili	

TariRi: 20. 06. 2015

formati A3

N

saproeqto: Sps. "saxazavi"

q.Tbilisi, wewreTlis gamz. #48.

Design Studio SAkhazavi

www.facebook.com/SAkhazavi

7. saqvabe, sageneratoro

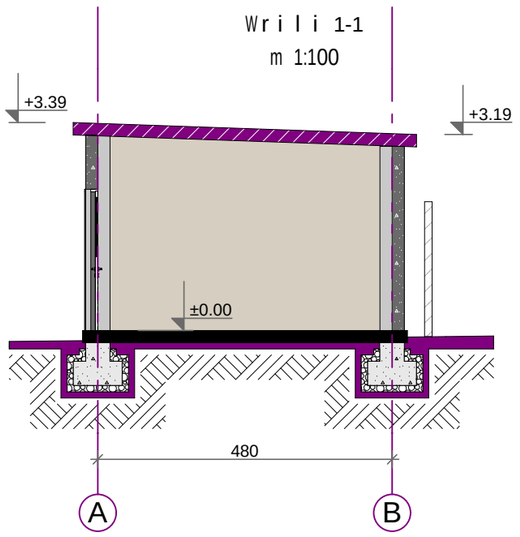

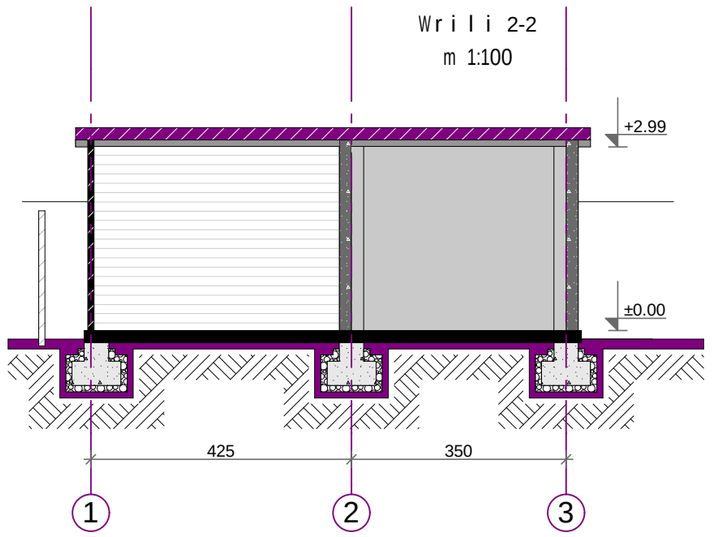

0 5m

pirobiTi aRvniSnebi:

sakadastro wiTeli xazi

damkveTi:

Sps `trans kavkasus terminalsi"

q. Tbilisis sabaJo-sakonteinero terminalis teritoriaze saavtomobilo gaformebis ekonomikuri zona (gezi)

direqtori:	arCil narekliSvili	
mT.arqiteqtori:	arCil narekliSvili	

TariRi: 20. 06. 2015

formati A3