გაცნობის თარიღი	გაცემის თარიღი
07.07.2015	07.07.2015

განხილვის საგანი :	სამუშაოების წარმოებაზე აქტის გამოცემა
დაინტერესებული პირი :	ქაროსანიძე ირინე 01030002617
წარმოების საფუძველი :	განცხადება №: QN1314926
გასაჩივრების წესი :	გაცნობიდან ერთი თვის ვადაში, ქ. თბილისის საქალაქო სასამართლოში (მისამართი: ქ. თბილისი, დავით აღმაშენებლის ხეივანი, მე-12 კმ. №6)
აქტის მოქმედების ვადა :	აქტი ძალაშია გამოქვეყნებისთანავე

სააგენტოს გადაწყვეტილება № QN1314926

1. სსიპ ქონების მართვის სააგენტო არ არის წინააღმდეგი განხორციელდეს ქ. თბილისში, წინამძღვრიშვილის ქუჩა #57-ის მიმდებარედ, ქალაქ თბილისის მუნიციპალიტეტის ტერიტორიაზე, ჩასასვლელი კიბის მოწყობის მიზნით საჭირო სამუშაოები, №1 დანართში მონიშნულ სავარაუდო მონაკვეთზე, №2 დანართით განსაზღვრული ქ.თბილისის საპატრულო პოლიციის დეპარტამენტის პირობების შესაბამისად, საკითხის სსიპ ქ. თბილისის მუნიციპალიტეტის არქიტექტურის სამსახურთან შეთანხმების შემთხვევაში.
2. აქტი ძალაშია მისი გაცნობიდან 30 (ოცდაათი) კალენდარული დღის ვადით.

საფუძველი:

“ცალკეული ხაზობრივი ნაგებობის განთავსების, სამუშაოების წარმოების ან/და მათი შემდგომი რეგისტრაციის თაობაზე თანხმობის გაცემის წესის დამტკიცების შესახებ“ ქალაქ თბილისის მუნიციპალიტეტის საკრებულოს 2014 წლის 22 დეკემბრის #19-75 დადგენილება; “ქალაქ თბილისის მუნიციპალიტეტის საჯარო სამართლის იურიდიული პირის – ქონების მართვის სააგენტოს მიერ გაწეული მომსახურებისა და დაჩქარებული მომსახურების საფასურის და ვადების განსაზღვრის შესახებ” ქალაქ თბილისის მუნიციპალიტეტის საკრებულოს 2014 წლის 22 დეკემბრის #19-74 დადგენილება; ,,ქალაქ თბილისის მუნიციპალიტეტის საჯარო სამართლის იურიდიული პირის – ქონების მართვის სააგენტოს წესდების (დებულების) დამტკიცების შესახებ” ქალაქ თბილისის მუნიციპალიტეტის საკრებულოს 2014 წლის 22 დეკემბრის #19-73 დადგენილება



განსაყენებელი ტერიტორია. ფართობი: 6 კვ.მ

1. სამუშაოები ჩატარდეს საგზაო მოძრაობის უსაფრთხოების ნორმების დაცვით წარმოდგენილი ფოტომონტაჟის შესაბამისად;
2. დაცული იქნას გზის სავალი ნაწილის სისუფთავე, არ დაუშვათ სამშენებლო მასალისა და ტექნიკის გზის სავალ ნაწილზე განთავსება;
3. სამუშაოების დასრულებისთანავე გზის სავალი ნაწილი აღდგენილ იქნას პირვანდელ მდგომარეობაში;
4. სამუშაოების დაწყება წინასწარ ეცნობოს საპატრულო პოლიციის დეპარტამენტის სამორიგეო ნაწილს (ტელ: 2418504; 2418505)

ს ა კ ა დ ა ს ტ რ ო ა ზ ო მ ვ ი თ ი ნ ა ხ ა ზ ი

მისამართი	წინამძღვრიშვილის 57
ნაკვეთის დანიშნულება	არასასოფლო სამეურნეო
კატეგორია	
აზომილი ფართობი	6 კვ. მ.
აზომვის თარიღი	30.07.2014 წ.
მასშტაბი	1:200

UNITED GEORGIA

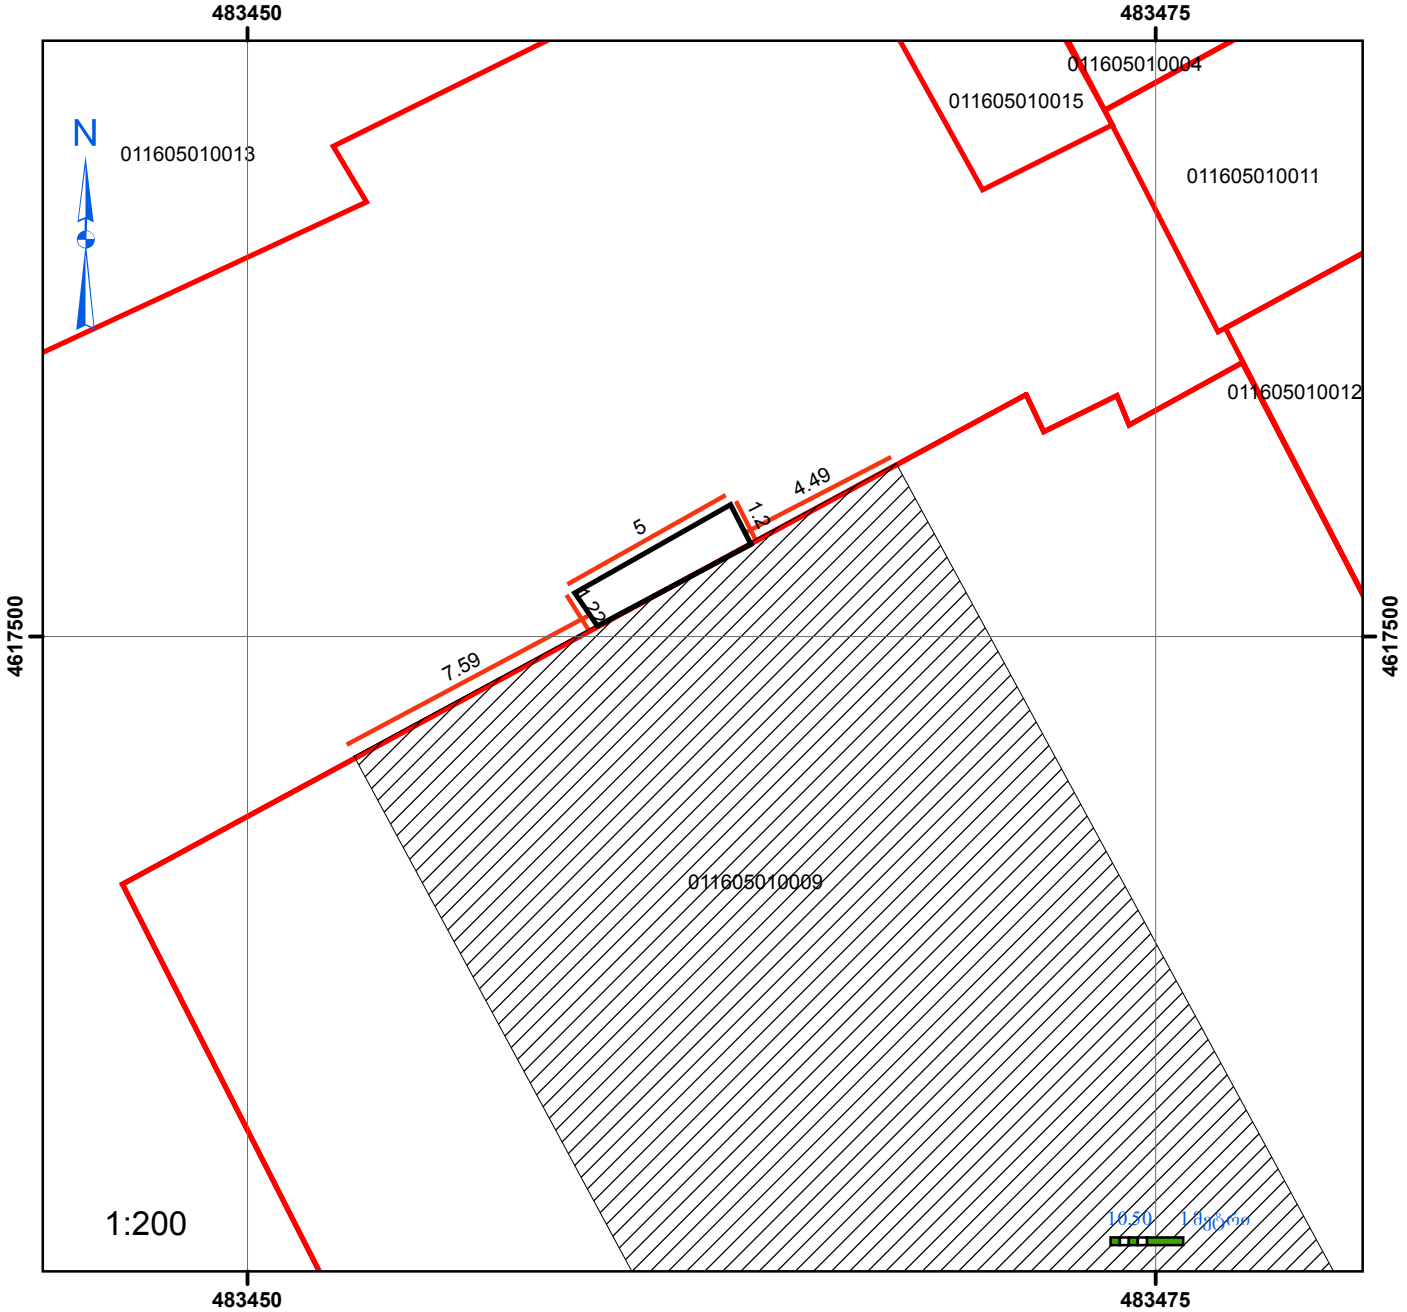

პირობითი ნიშნები

- საპროექტო არეალი
- შენობა
- ნაკვეთი
- საზღვარი

პროექტცია: UTM 38 N
საკოორდინატო სისტემა: WGS 84

შ.პ.ს. "იუნაითედ ჯორჯია"

ქ. თბილისი, გამრეკელის ქ. №20
ტელ 2 37 32 91

საკადასტრო აღწერაზე უფლებამოსილი პირი	დ.ვერულავა
დაინტერესებული პირი	ი. ქაროსანიძე

ნაკვეთის საზღვრები მითითებულია დამკვეთის მიერ