ფასადი ღერძებში 1–3
(არსებული მდგომარეობა)
მ 1:100

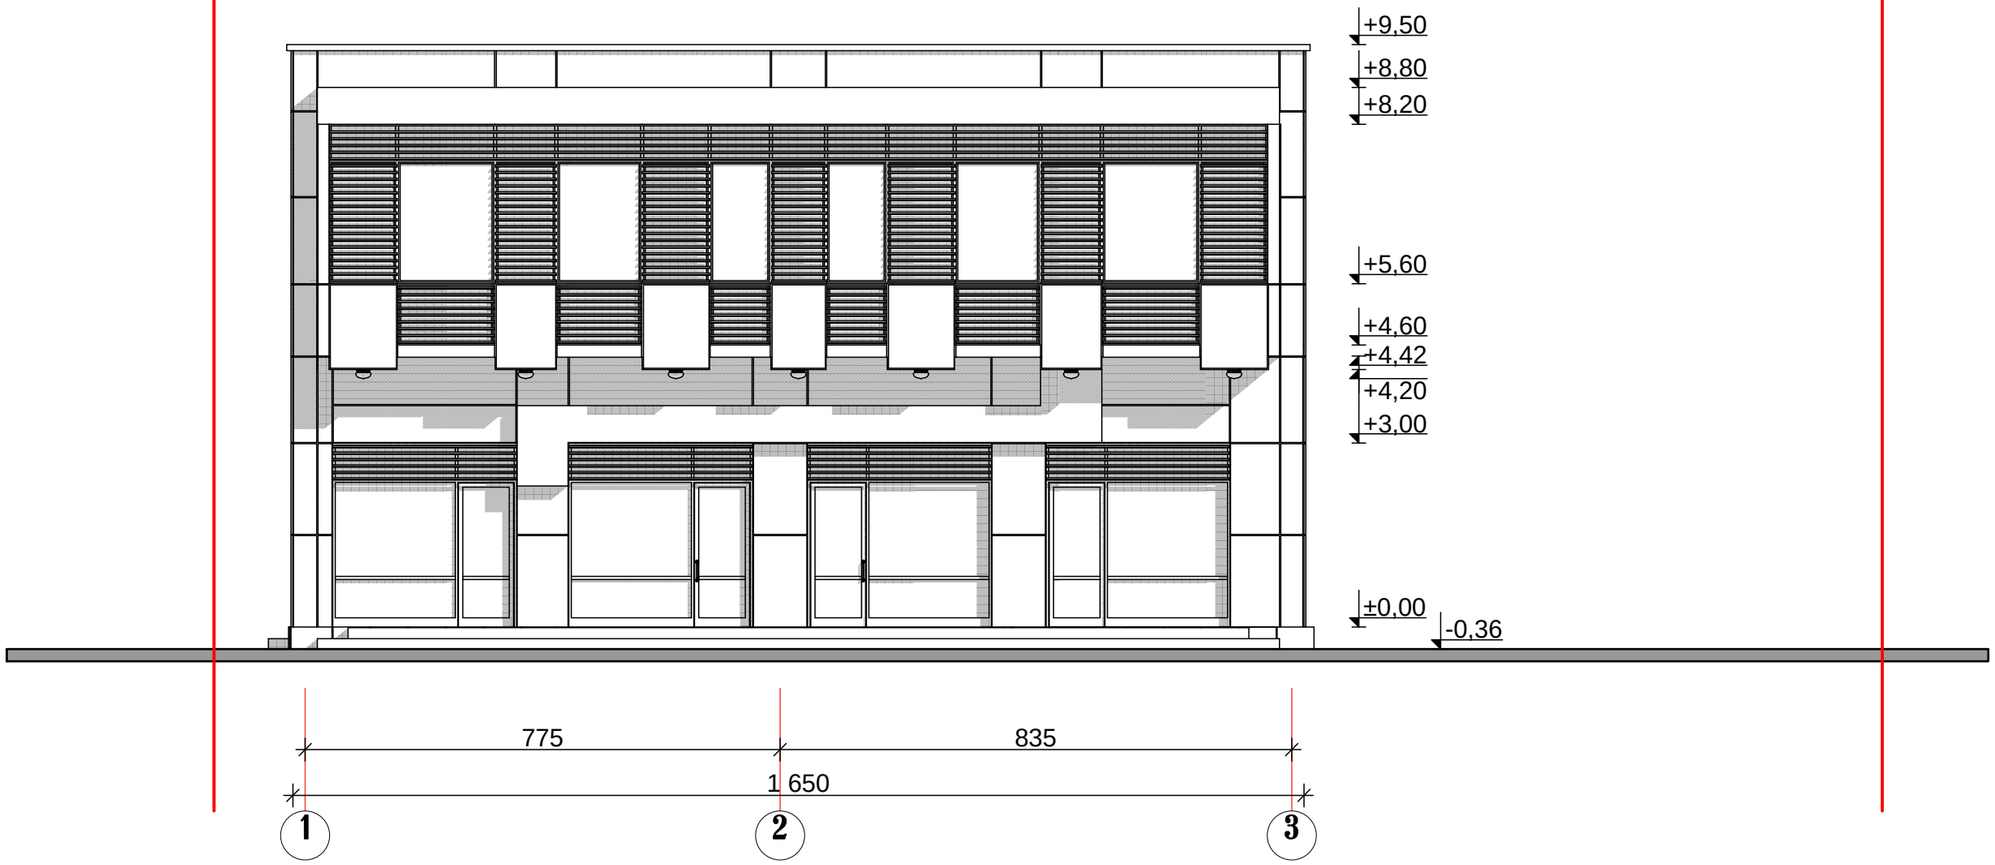

MGS		2015	შპს „მმ–ჯი სტუდიო"			
		მ 1:100	ქ. თბილისი. მტკვრის მარცხენა სანაპიროზე სამოთ ქიმიის შენობის მიმდებარედ			
დრაფტერი	მგრგალიტაშვილი		მრავალფუნქციური შენობის რეკონსტრუქცია (მიშენების) პროექტი	სტადია	ფურცელი	სულ
პრ არქიტექტორი	მგრგალიტაშვილი			პრ	ა-11	23
პრ არქიტექტორი						
შემოწმება	თუშიშვილი		ფასადი ღერძებში 1–3 (არსებული მდგომარეობა)	დამკვეთი შპს. "წუგა"		
შემოწმება						
შემოწმება						

ფასადი ღერძებში 1–6
(საპროექტო ვარიანტი)
მ 1:100

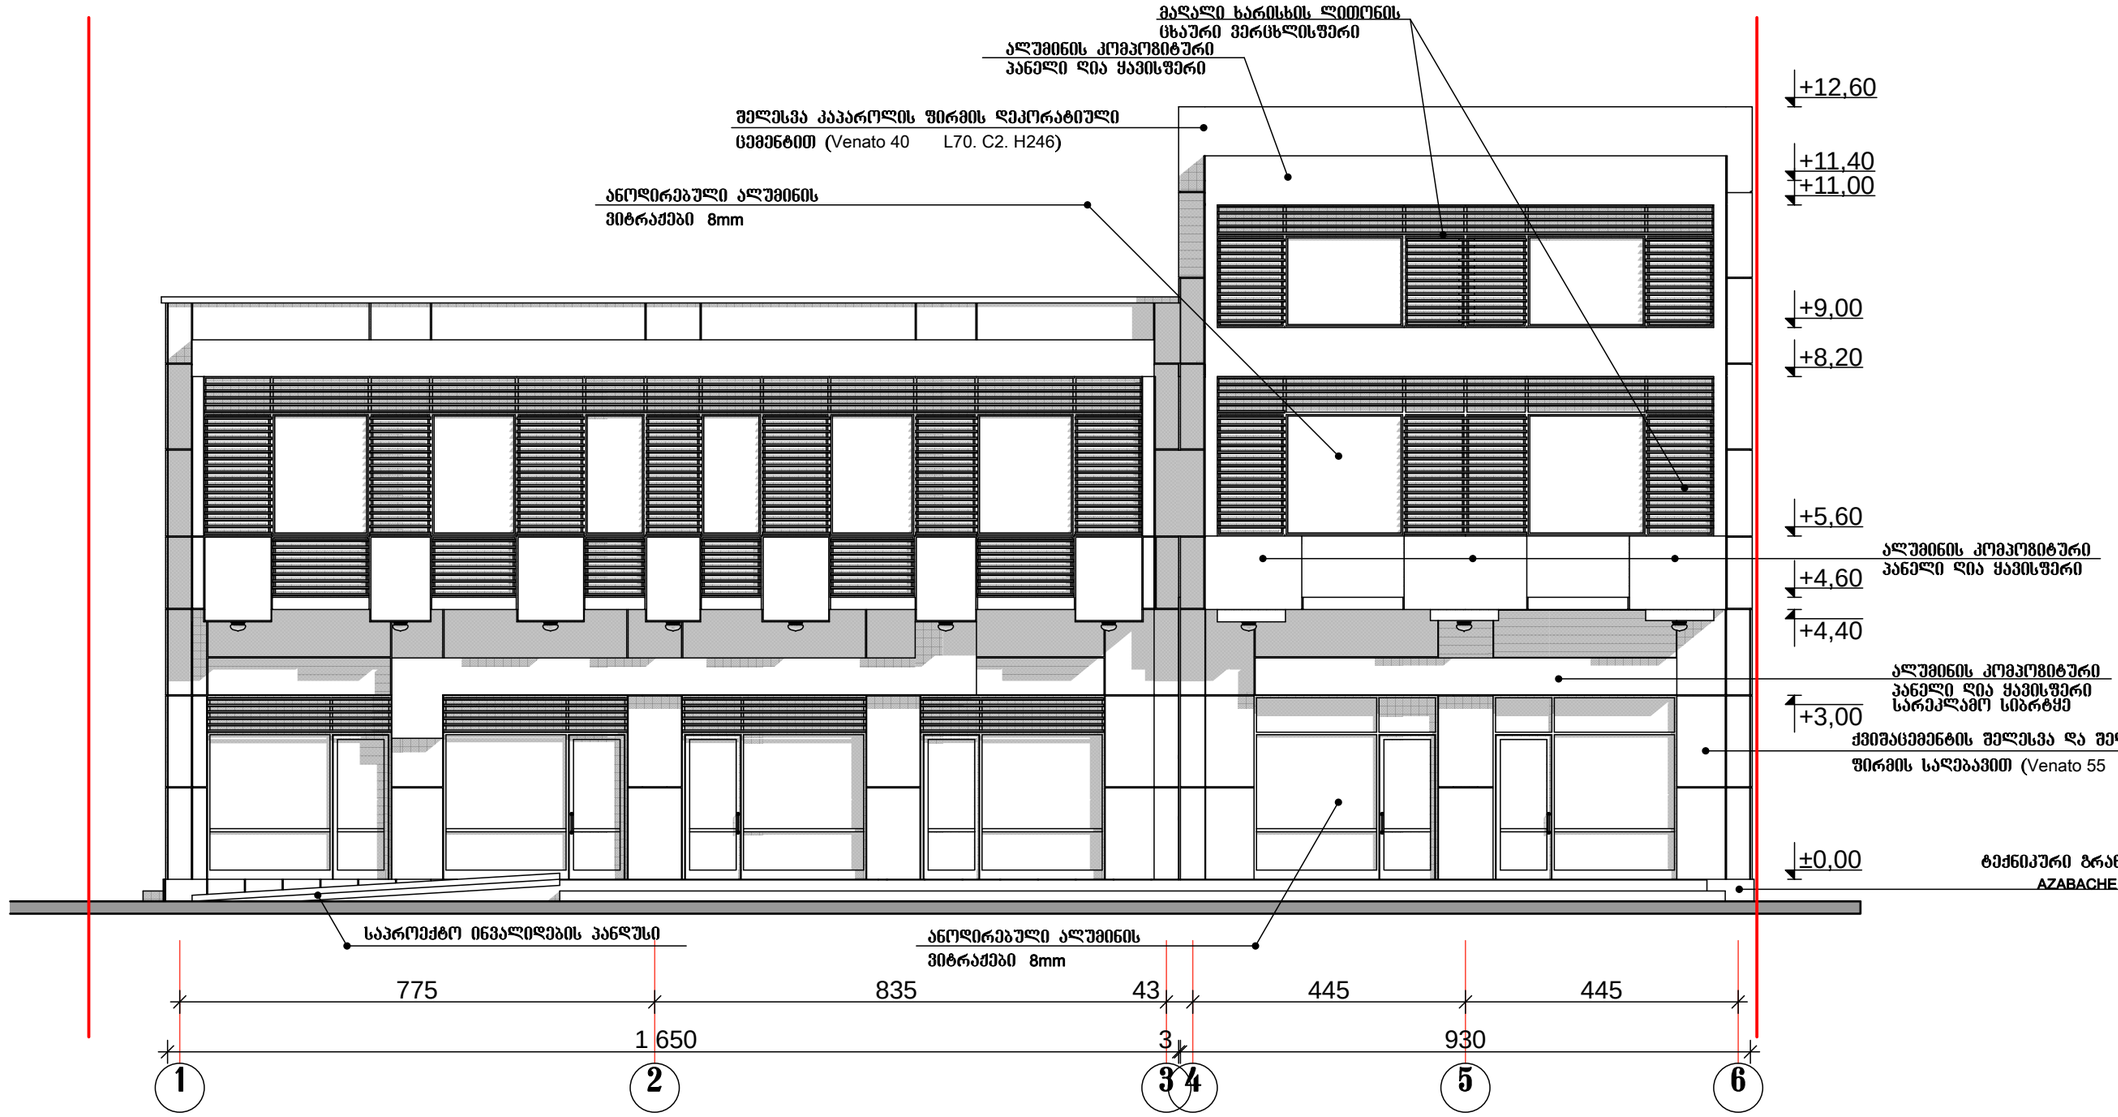

MGS			2015	შპს „მე–პი სტუდიო"		
			მ 1:100	ქ. თბილისი. მტკვრის მარცხენა სანაპირო ზემო ჭიშის შენობის მიმდებარედ		
დირექტორი	გრიგალიტაშვილი			მრავალფუნქციური შენობის რეკონსტრუქცია (მიშენების) პროექტი	სტადია	ფურცელი	სულ
პრ არქიტექტორი	გრიგალიტაშვილი				პრ	ა-12	23
პრ არქიტექტორი							
შესრულა	თუშიშვილი			ფასადი ღერძებში 1–6 (საპროექტო ვარიანტი)	დაბეჭდილია შპს. "წეკა"		
შესრულა							
შესრულა							

ფასადი ღერძებში 3–1
(არსებული მდგომარეობა)
მ 1:100

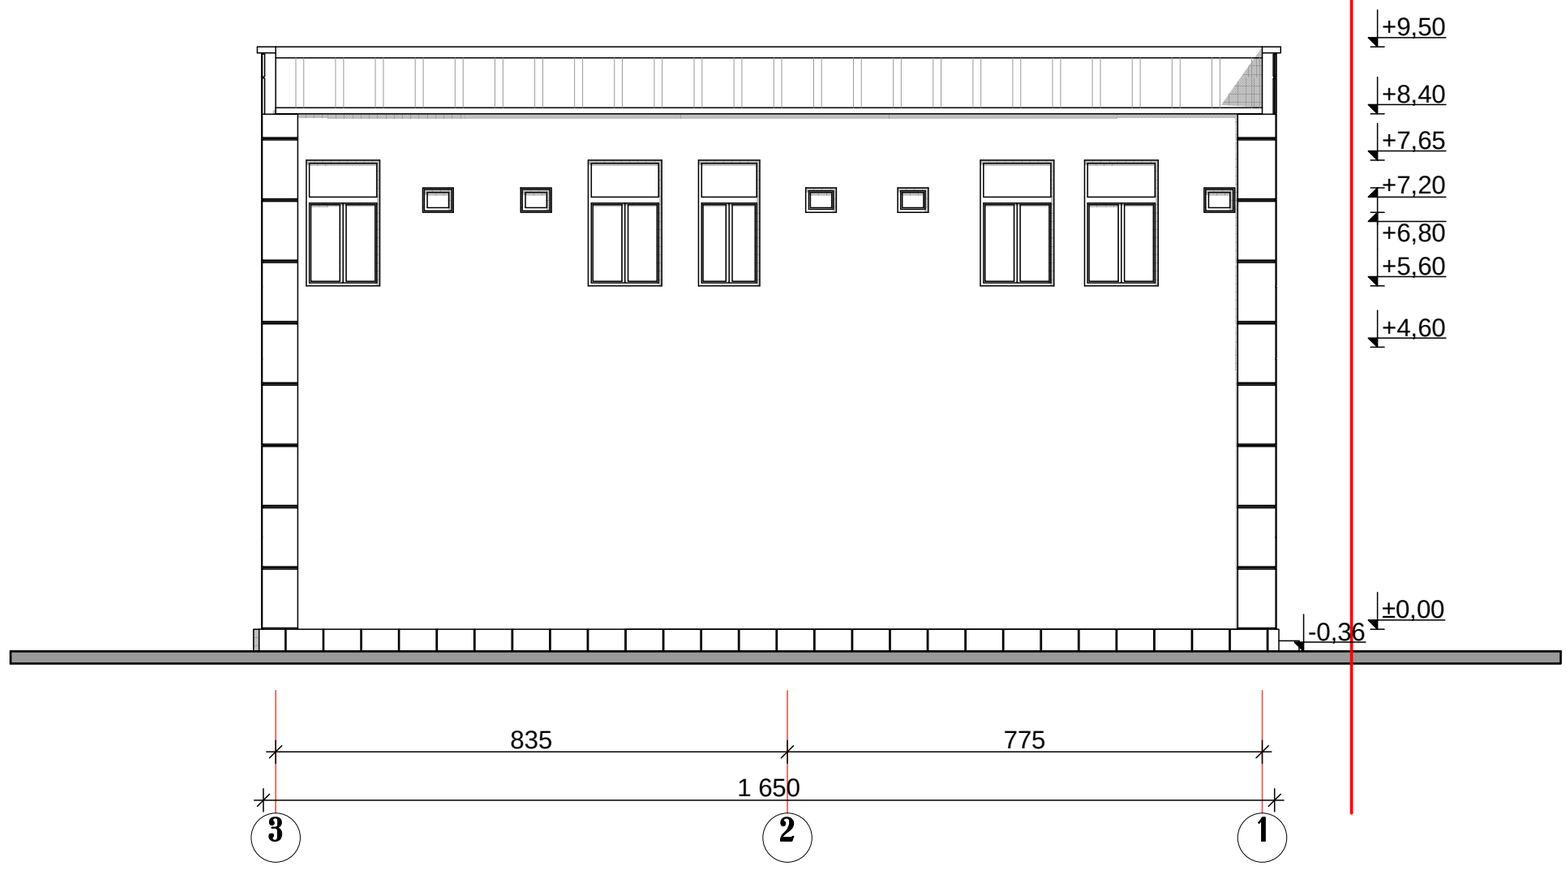

MGS			2015	შპს „ მმ–ჯი სტუდიო "		
			მ 1:100	ქ. თბილისი. მტკვრის მარცხენა სანაპირო№9 სამთო ქიმიის შენობის მიმდებარედ		
დირექტორი	მგალობლიშვილი		მრავალფუნქციური შენობის რეკონსტრუქცია (მიშენების) პროექტი	სტადია	ფურცელი	სულ
არ ატვირთ	მგალობლიშვილი			პრ	ა-13	23
არ ატვირთ						
შესრულა	თუშიშვილი		ფასადი ღერძებში 3–1 (არსებული მდგომარეობა)	დაბეჭდილია შპს. "წყვა"		
შესრულა						
შესრულა						

ფასადი ღერძებში 6–1
(საპროექტო ვარიანტი)
მ 1:100

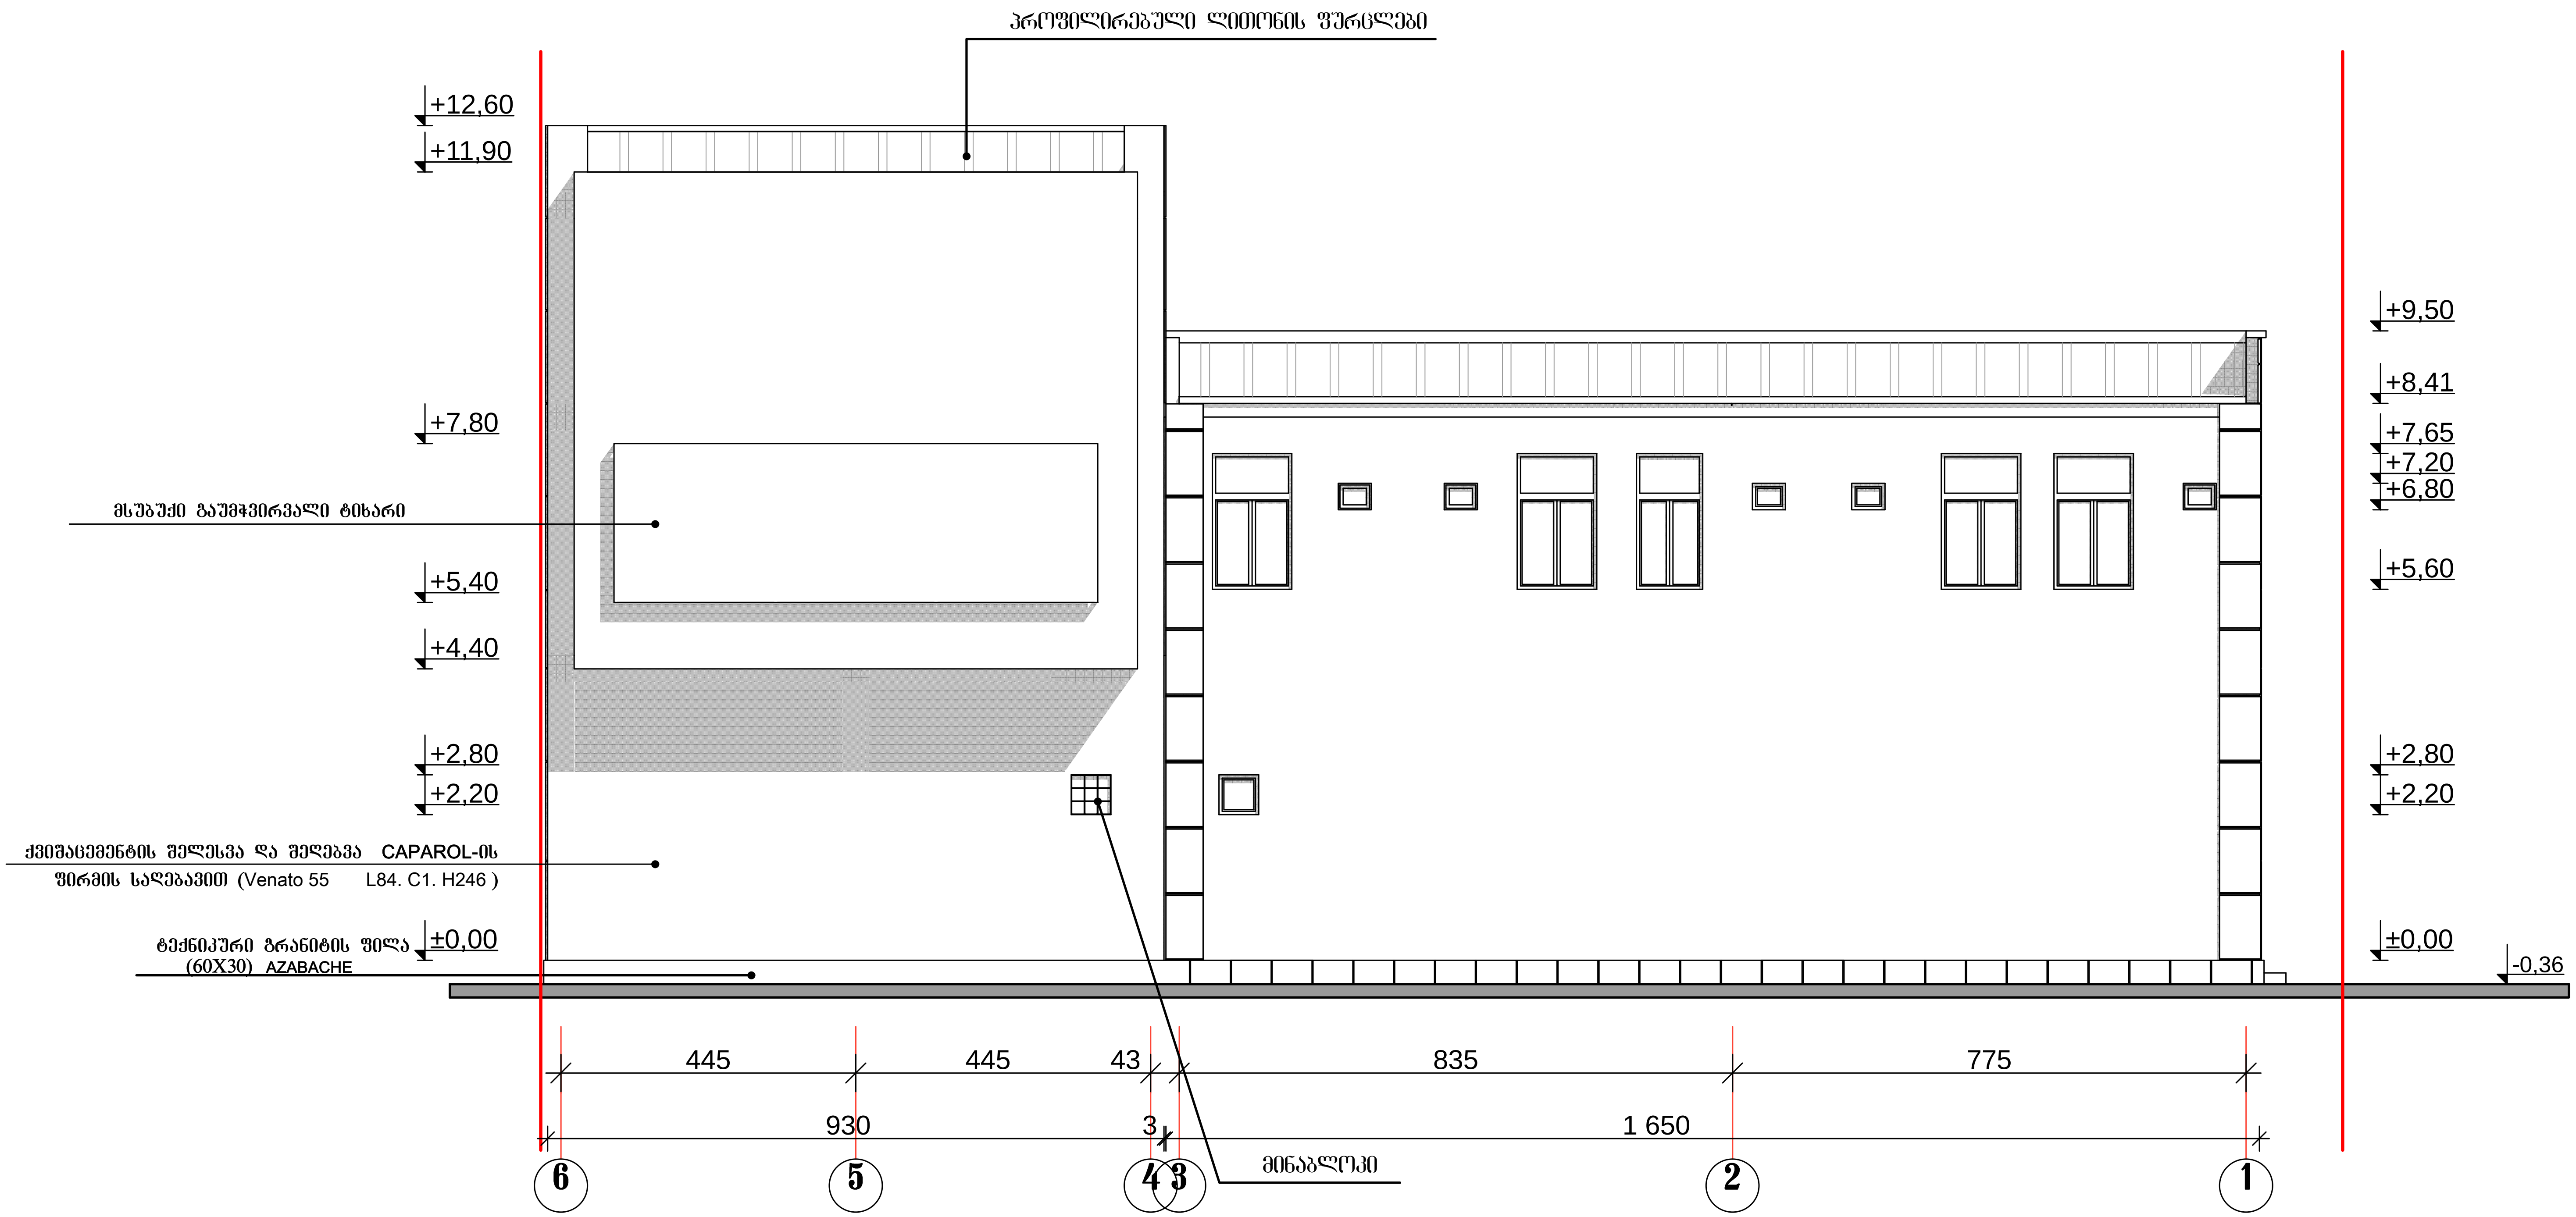

MGS	2015	შ.პ.ს. „ ემ–ჯი სტუდიო "		
	მ 1:100	ქ. თბილისი. მტკვრის მარცხენა სანაპიროზე სამთო ქიმიის შენობის მიმდებარედ		
დირექტორი მარგალიტაშვილი		მრავალფუნქციური შენობის რეკონსტრუქცია (მიშენების) პროექტი	სტადია	ფურცელი	სულ
პრ ავტორი მარგალიტაშვილი			პრ	ა-14	23
პრ ავტორი					
შეასრულა თუშიშვილი		ფასადი ღერძებში 6–1 (საპროექტო ვარიანტი)	დამკვეთი შ.პ.ს. "ნუვა"		
შეასრულა					
შეამოწმა					

ფასადი ღერძებში ა–გ
(არსებული მდგომარეობა)
მ 1:100

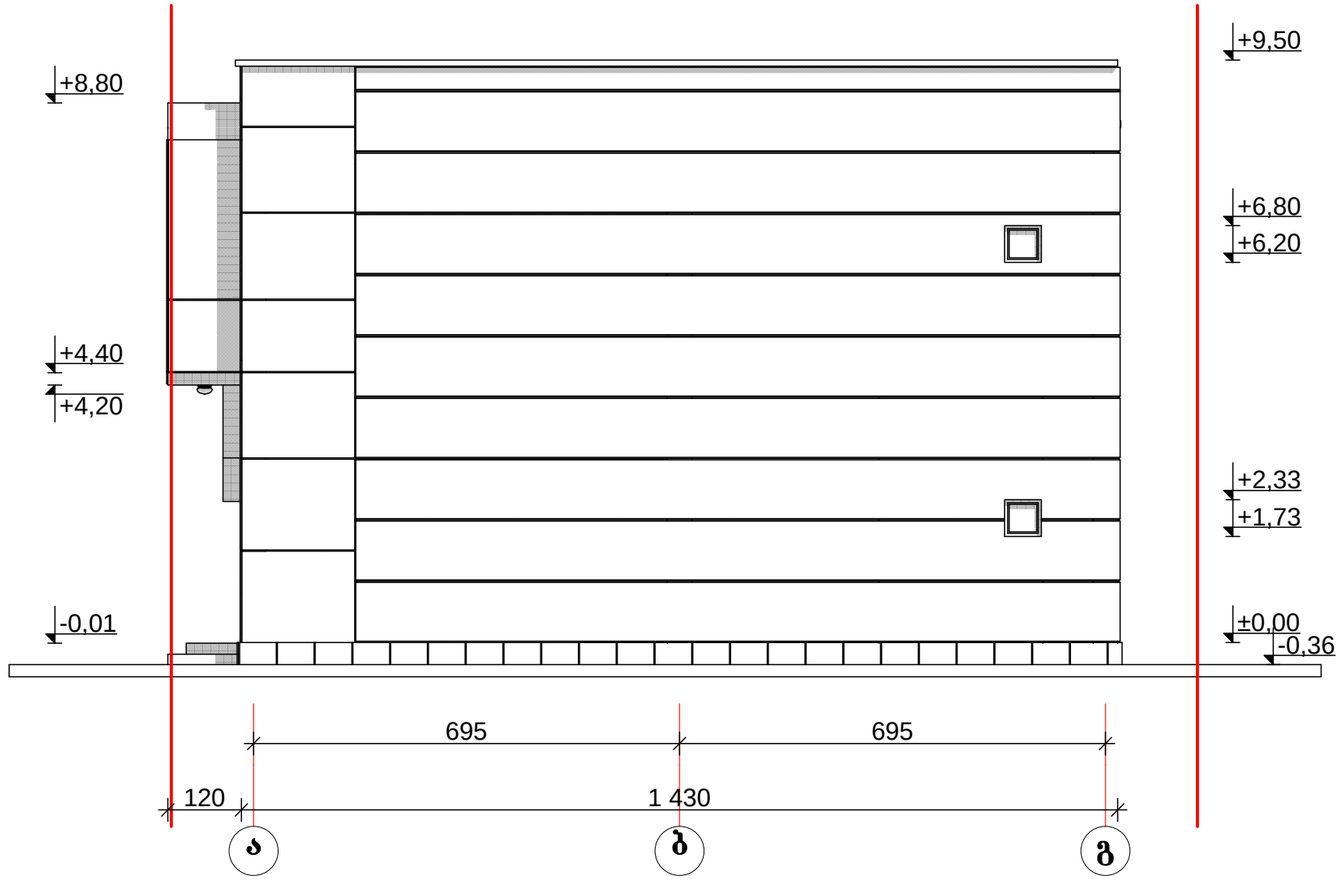

MGS		2015	შპს „მგ–ჯი სტუდიო"			
		მ 1:100	ქ. ობილისი. მტკვრის მარცხენა სანაპიროზე სამთო ძეგლის შენობის მიმდებარედ			
დირექტორი	მარგალიტაშვილი		მრავალფუნქციური შენობის რეკონსტრუქცია (მიშვნების) პროექტი	სტადია	ფურცელი	სულ
არ პასორი	მარგალიტაშვილი			პრ	ა-15	23
არ პასორი						
შესრულა	ოუშაშვილი		ფასადი ღერძებში ა–გ (არსებული მდგომარეობა)	დამკვეთი შპს. "ნუგა"		
შესრულა						
შესრულა						

ფასადი ღერძებში ა–გ
(საპროექტო ვარიანტი)
მ 1:100

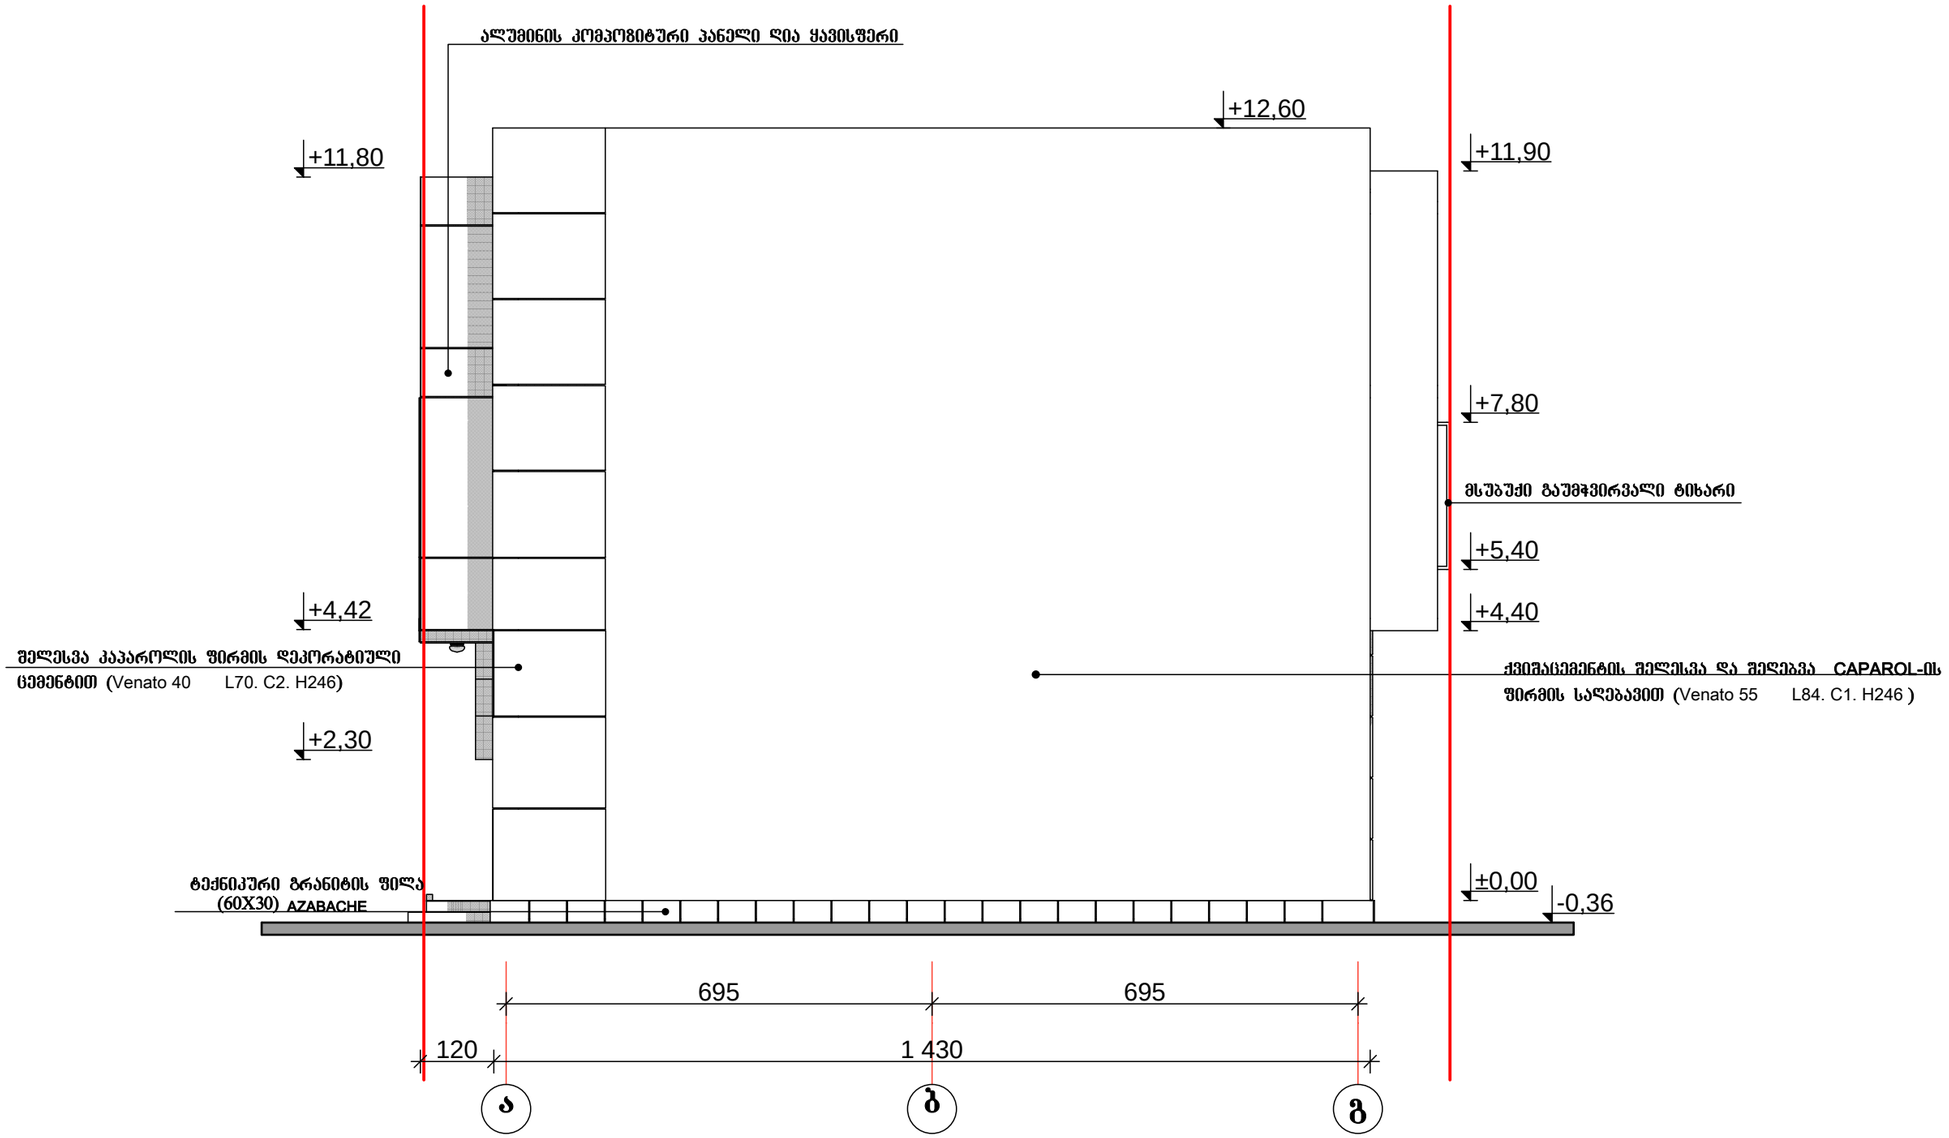

MGS		2015	შპს „ მმ–ჯი სტუდიო "		
		მ 1:100	ქ. თბილისი. მტკვრის მარცხენა სანაპირო#3 სამოო ქიმიის შენობის მიმდებარედ		
დირექტორი	გიორგი ტატიშვილი		მრავალფუნქციური შენობის რეკონსტრუქცია (მიშენების) პროექტი	სტადია	ფურცელი	სულ
არ ხელმძღვ	გიორგი ტატიშვილი			პრ	ა-16	23
არ ხელმძღვ						
შემსრულა	თეიშაშვილი		ფასადი ღერძებში ა–გ (საპროექტო ვარიანტი)	დამკვეთი შპს. "წყაა"		
შემსრულა						
შემოწმება						

ფასადი ღერძებში გ–ა
(არსებული მდგომარეობა)
მ 1:100

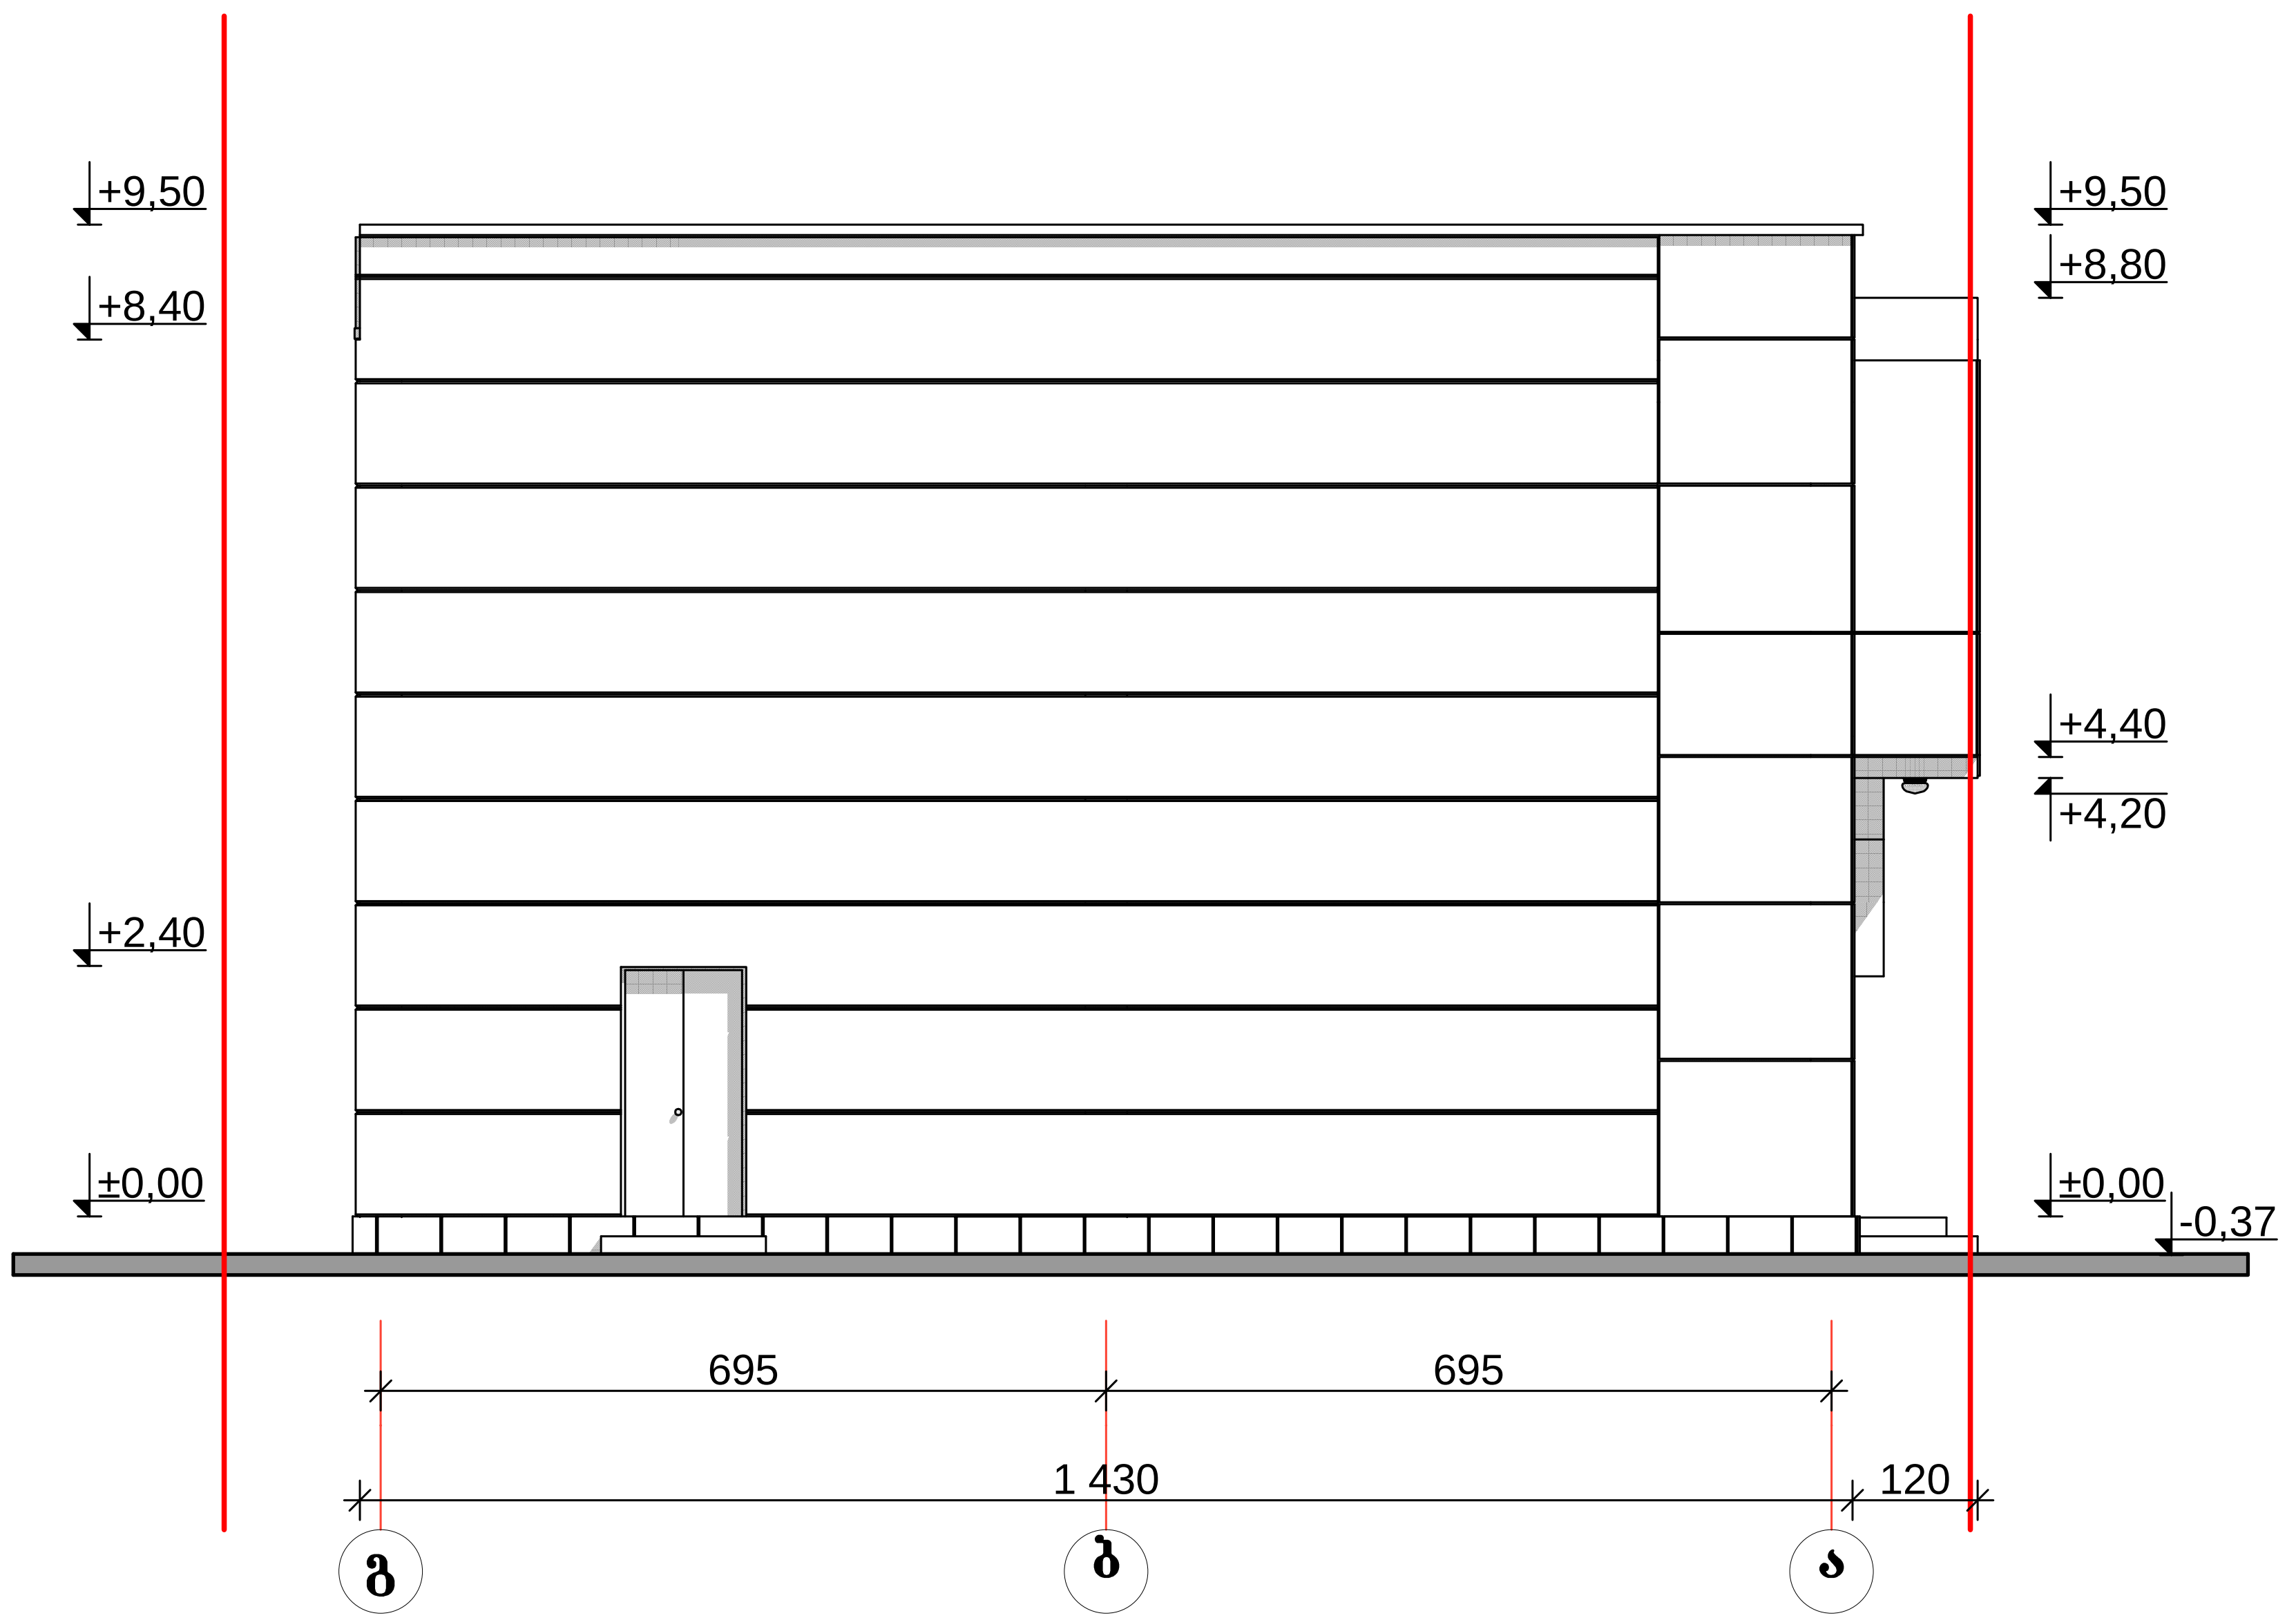

MGS		2015	შ.პ.ს. „ემ–ჯი სტუდიო"			
		მ 1:100	ქ. თბილისი. მტკვრის მარცხენა სანაპიროზე სამთო ქიმიის შენობის მიმდებარედ			
დირექტორი	მარგალიტაშვილი		მრავალფუნქციური შენობის რეკონსტრუქცია (მიშენების) პროექტი	სტადია	ფურცელი	სულ
პრ ავტორი	მარგალიტაშვილი			პრ	ა-17	23
პრ ავტორი						
შეასრულა	თუშიშვილი		ფასადი ღერძებში გ–ა (არსებული მდგომარეობა)	დამკვეთი შ.პ.ს. "ნუვა"		
შეასრულა						
შეამოწმა						

ფასადი ღერძებში 6–1
(საპროექტო ვარიანტი)
მ 1:100

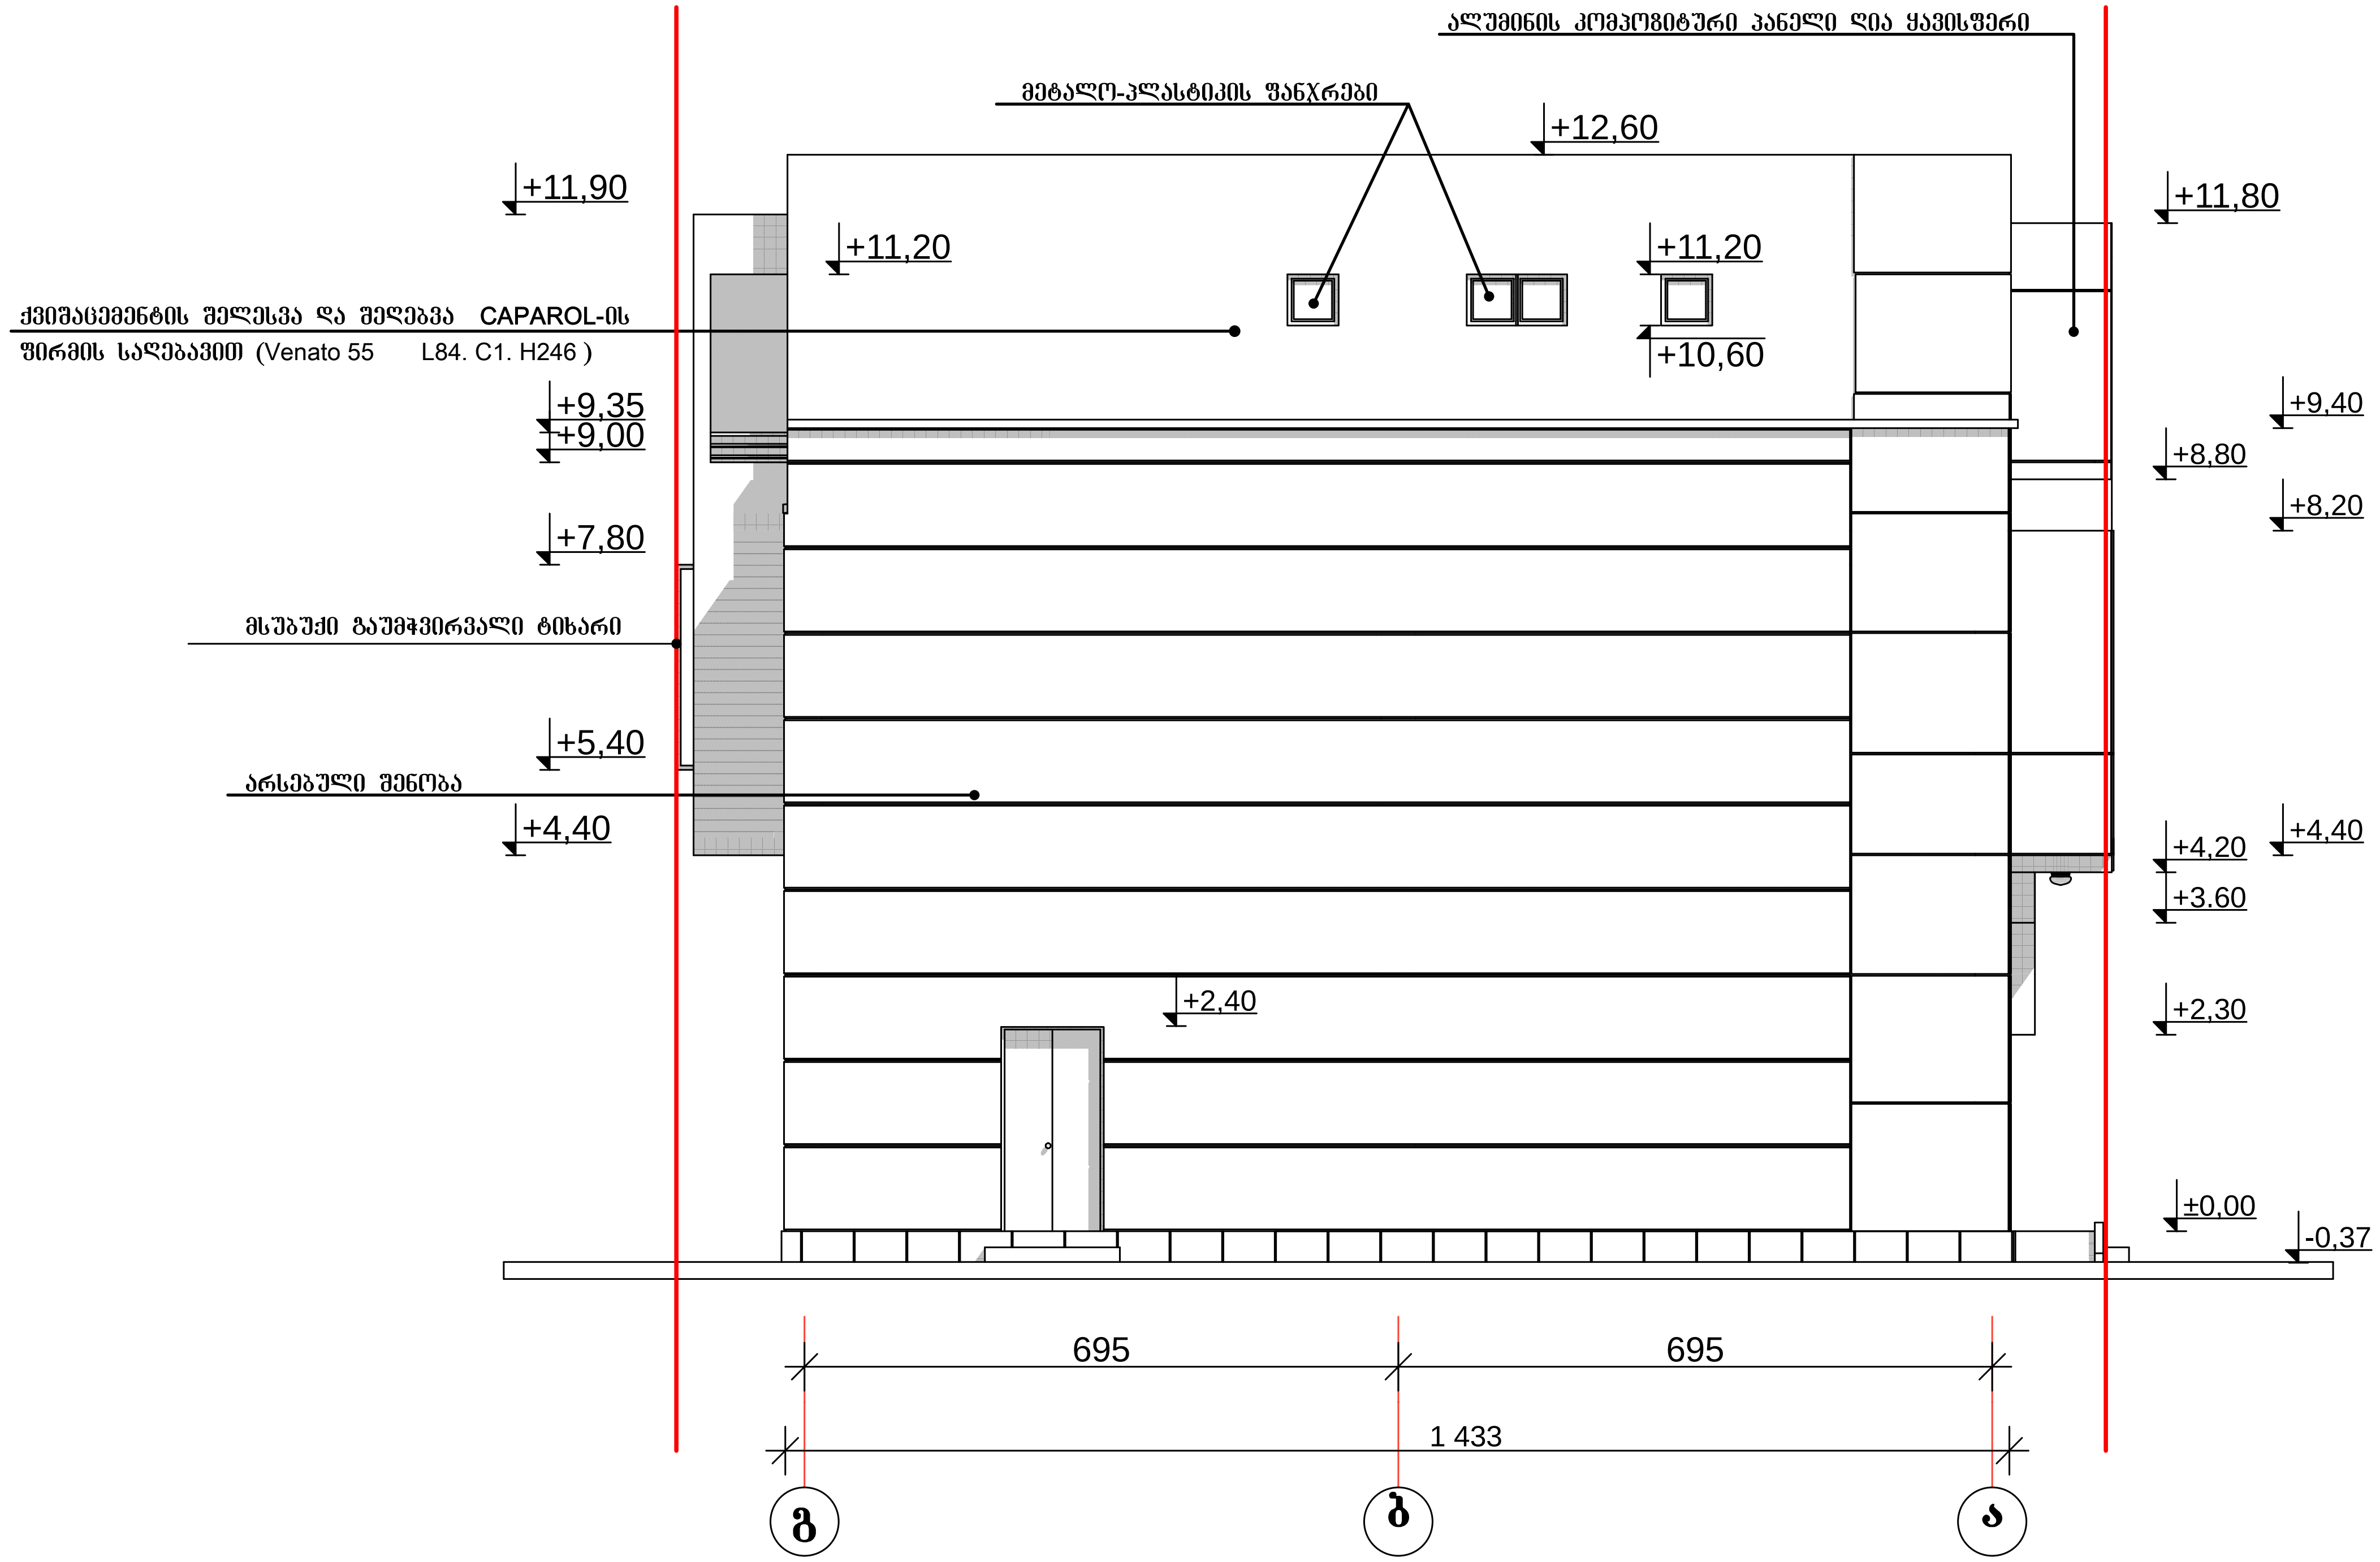

MGS		2015	შ.პ.ს. „ემ-ჯი სტუდიო"			
		მ 1:100	ქ. თბილისი. მტკვრის მარცხენა სანაპიროზე სამთო ქიმიის შენობის მიმდებარედ			
დირექტორი	მარგალიტაშვილი		მრავალფუნქციური შენობის რეკონსტრუქცია (მიშენების) პროექტი	სტადია	ფურცელი	სულ
პრ ავტორი	მარგალიტაშვილი			პრ	ა-18	23
პრ ავტორი						
შეასრულა	თუშიშვილი		ფასადი ღერძებში 6–1 (საპროექტო ვარიანტი)	დამკვეთი შ.პ.ს. "ნუვა"		
შეასრულა						
შეამოწმა						