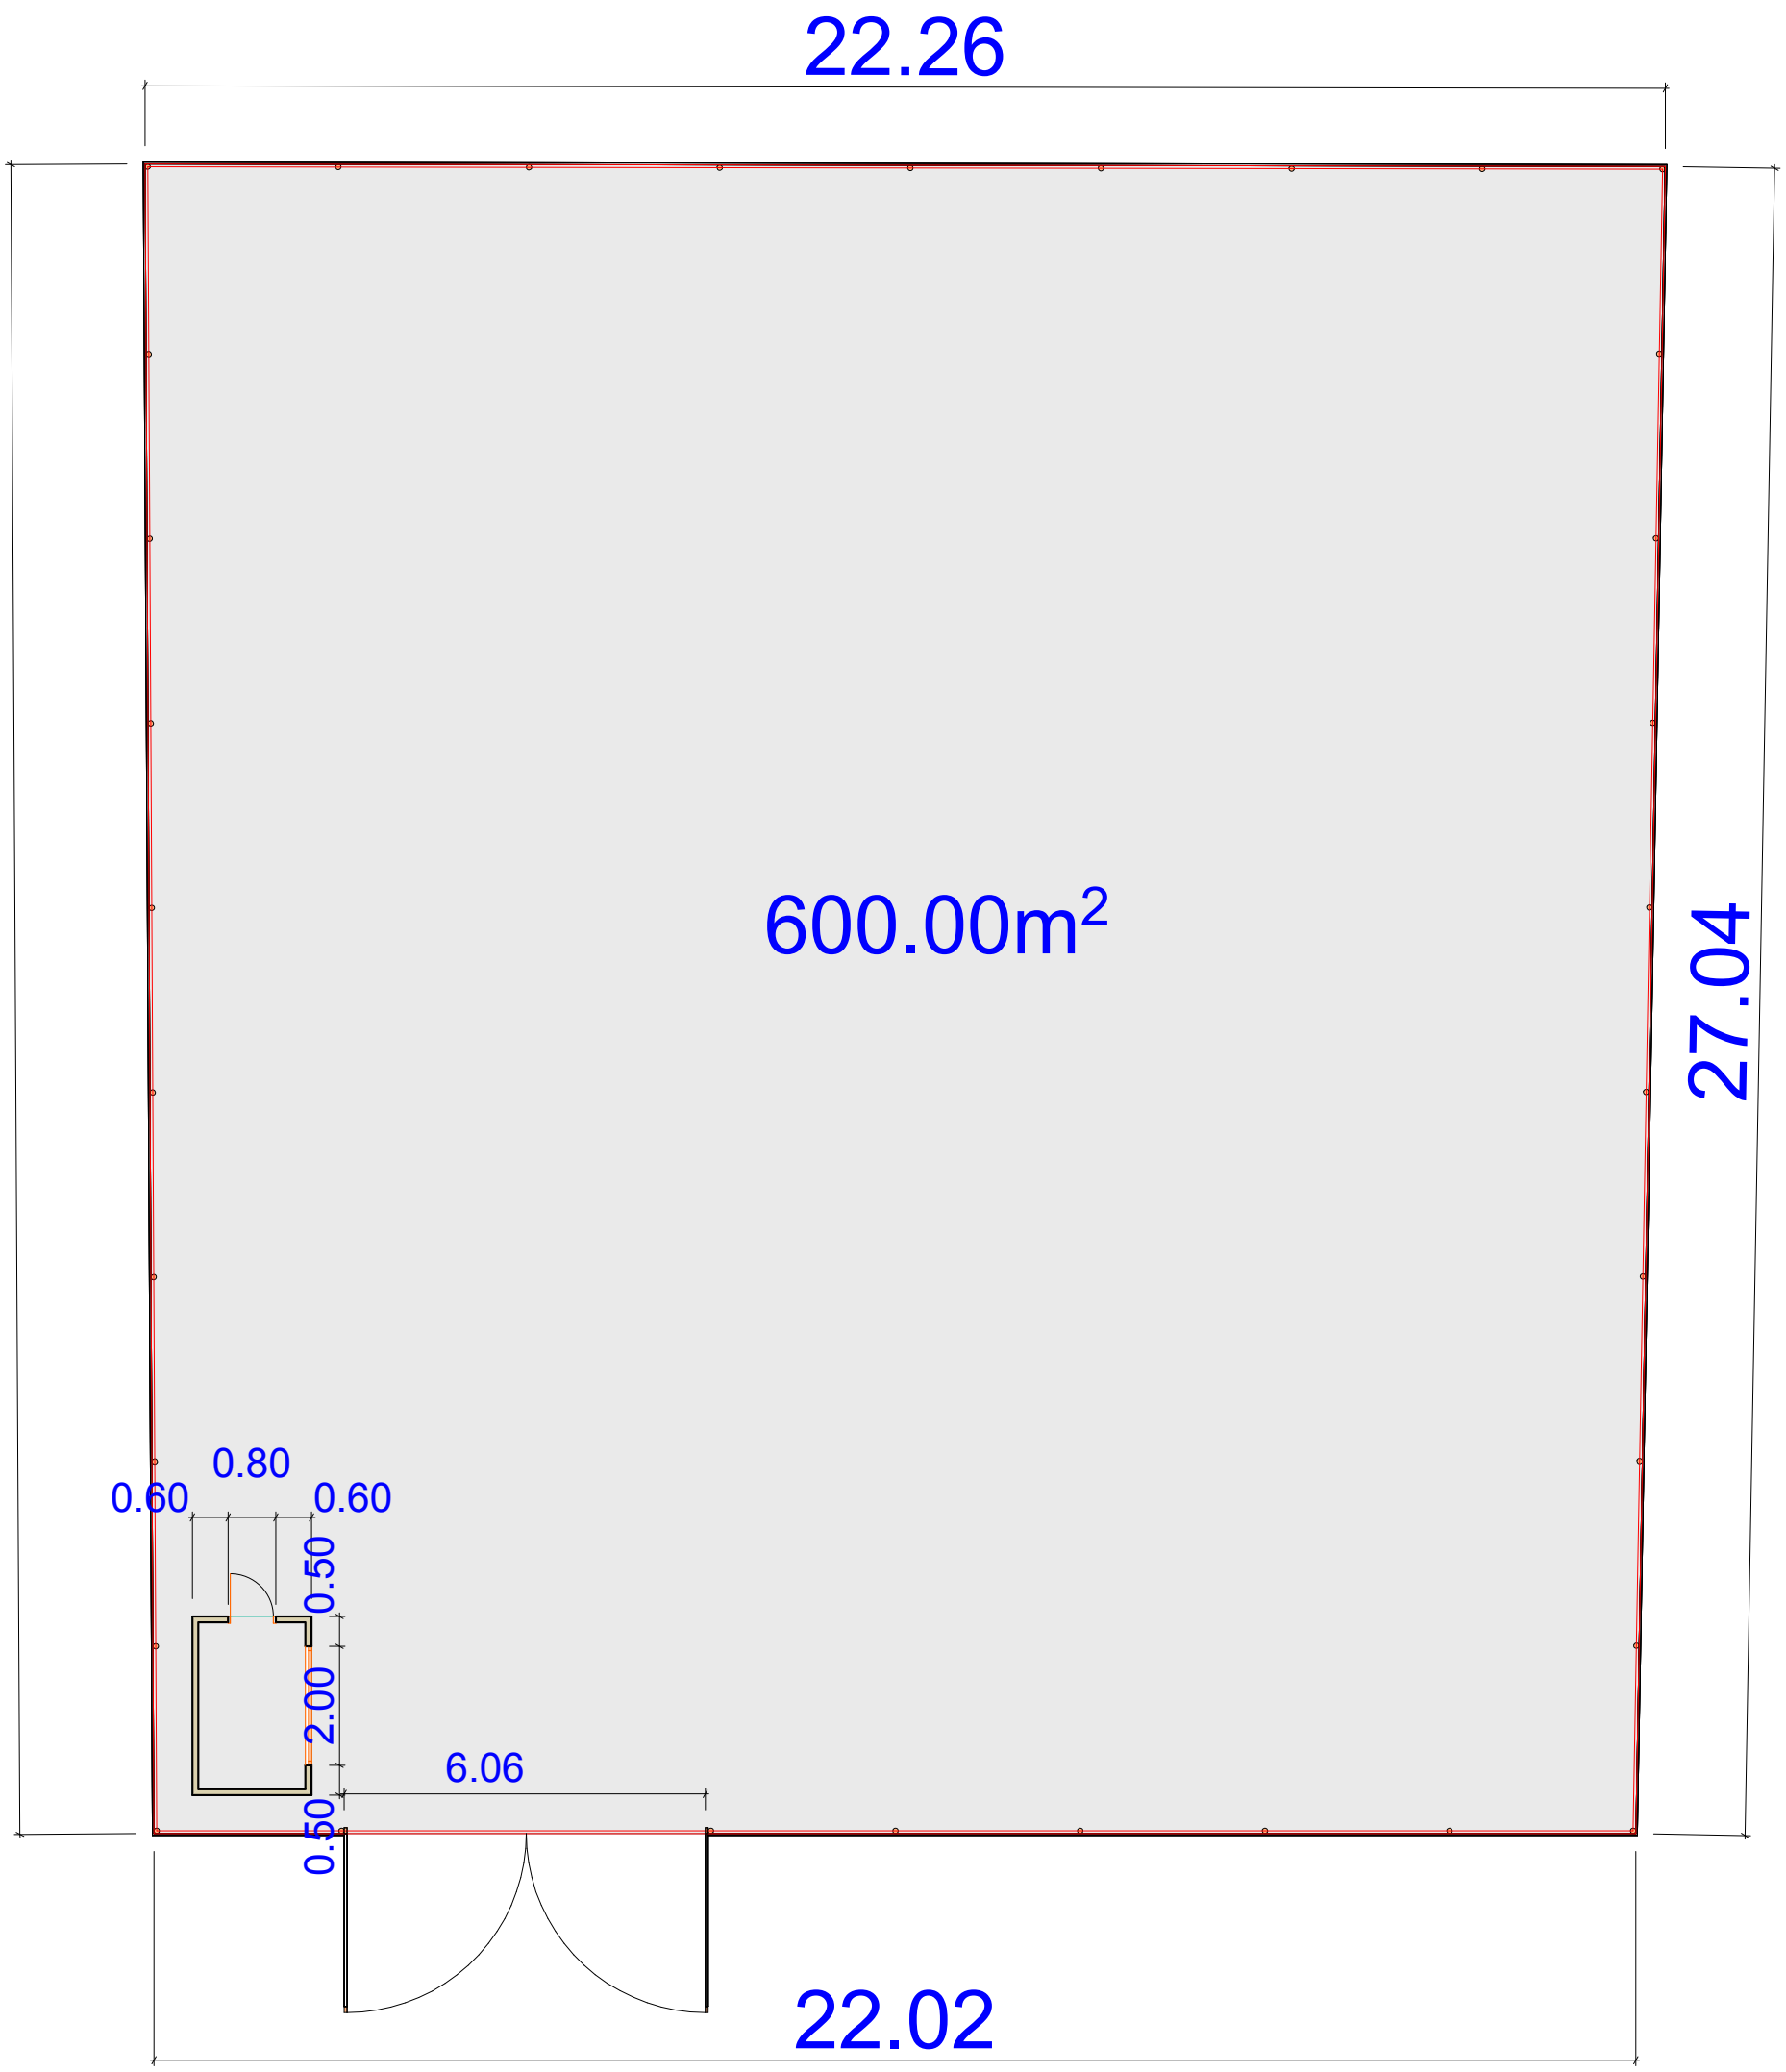

22.26
27.16
27.04
600.00m²
0.80
0.60
0.60
0.50
2.00
6.06
0.50
22.02