გაცნობის თარიღი	გაცემის თარიღი
07.07.2015	07.07.2015

განხილვის საგანი :	სამუშაოების წარმოებაზე აქტის გამოცემა
დაინტერესებული პირი :	ქაროსანიძე ირინე 01030002617
წარმოების საფუძველი :	განცხადება №: QN1314926
გასაჩივრების წესი :	გაცნობიდან ერთი თვის ვადაში, ქ. თბილისის საქალაქო სასამართლოში (მისამართი: ქ. თბილისი, დავით აღმაშენებლის ხეივანი, მე-12 კმ. №6)
აქტის მოქმედების ვადა :	აქტი ძალაშია გამოქვეყნებისთანავე

სააგენტოს გადაწყვეტილება № QN1314926

1. სსიპ ქონების მართვის სააგენტო არ არის წინააღმდეგი განხორციელდეს ქ. თბილისში, წინამძღვრიშვილის ქუჩა #57-ის მიმდებარედ, ქალაქ თბილისის მუნიციპალიტეტის ტერიტორიაზე, ჩასასვლელი კიბის მოწყობის მიზნით საჭირო სამუშაოები, №1 დანართში მონიშნულ სავარაუდო მონაკვეთზე, №2 დანართით განსაზღვრული ქ.თბილისის საპატრულო პოლიციის დეპარტამენტის პირობების შესაბამისად, საკითხის სსიპ ქ. თბილისის მუნიციპალიტეტის არქიტექტურის სამსახურთან შეთანხმების შემთხვევაში.
2. აქტი ძალაშია მისი გაცნობიდან 30 (ოცდაათი) კალენდარული დღის ვადით.

საფუძველი:

“ცალკეული ხაზობრივი ნაგებობის განთავსების, სამუშაოების წარმოების ან/და მათი შემდგომი რეგისტრაციის თაობაზე თანხმობის გაცემის წესის დამტკიცების შესახებ“ ქალაქ თბილისის მუნიციპალიტეტის საკრებულოს 2014 წლის 22 დეკემბრის #19-75 დადგენილება; “ქალაქ თბილისის მუნიციპალიტეტის საჯარო სამართლის იურიდიული პირის – ქონების მართვის სააგენტოს მიერ გაწეული მომსახურებისა და დაჩქარებული მომსახურების საფასურის და ვადების განსაზღვრის შესახებ” ქალაქ თბილისის მუნიციპალიტეტის საკრებულოს 2014 წლის 22 დეკემბრის #19-74 დადგენილება; ,,ქალაქ თბილისის მუნიციპალიტეტის საჯარო სამართლის იურიდიული პირის – ქონების მართვის სააგენტოს წესდების (დებულების) დამტკიცების შესახებ” ქალაქ თბილისის მუნიციპალიტეტის საკრებულოს 2014 წლის 22 დეკემბრის #19-73 დადგენილება



gamosayenebeli i t er i t o r i a. f ar To bi : 6 kv.m


დანართი №2

1. სამუშაოები ჩატარდეს საგზაო მოძრაობის უსაფრთხოების ნორმების დაცვით წარმოდგენილი ფოტომონტაჟის შესაბამისად;
2. დაცული იქნას გზის სავალი ნაწილის სისუფთავე, არ დაუშვათ სამშენებლო მასალისა და ტექნიკის გზის სავალ ნაწილზე განთავსება;
3. სამუშაოების დასრულებისთანავე გზის სავალი ნაწილი აღდგენილ იქნას პირვანდელ მდგომარეობაში;
4. სამუშაოების დაწყება წინასწარ ეცნობოს საპატრულო პოლიციის დეპარტამენტის სამორიგეო ნაწილს (ტელ: 2418504; 2418505)

sakadastro azomvis naxazi

misamarTi	Tbilisi, winanaRvriSvilis 57-is mimdebared
nakveTis daniSnuleba	arasasoflo samxeurneo
kategoria	
azomili farTobi	6 - kv. m
azomvis TariRi	30.07.2014 w.
masStabi	1:150

UNITED GEORGIA

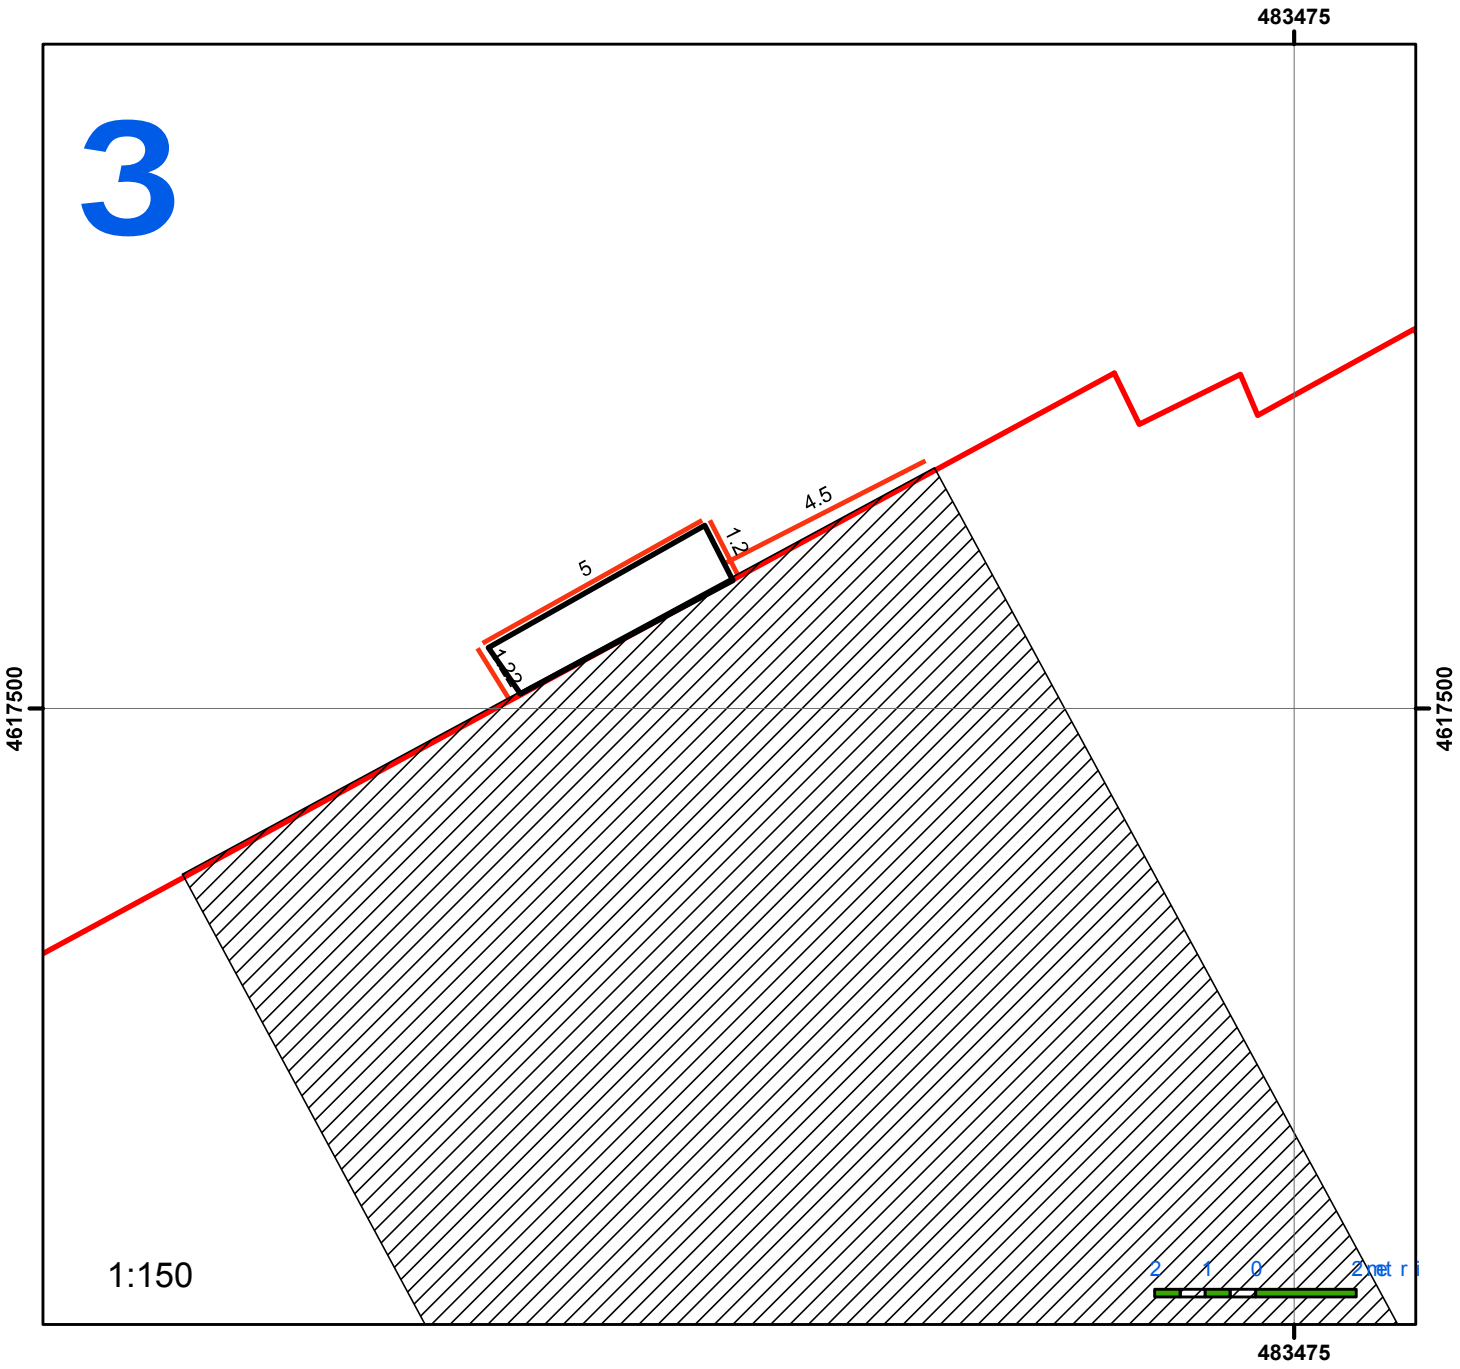

pirobiTi niSnebi

- saproeqto areali
- Senoba
- nakveTi
- sazRvari

S.p.s. "iunaiTed jorjia"

q. Tbilisi, gamsaxurdias q. #20
tel 2 37 32 91

sakadastro aRwera zeuflebamosili piri	dasaxeleba
proeqtcia: UTM 38 N sakoordinato sistema: WGS 84	dainteresebuli piri imzoreba