ჭრილი 1-1 მ 1:100

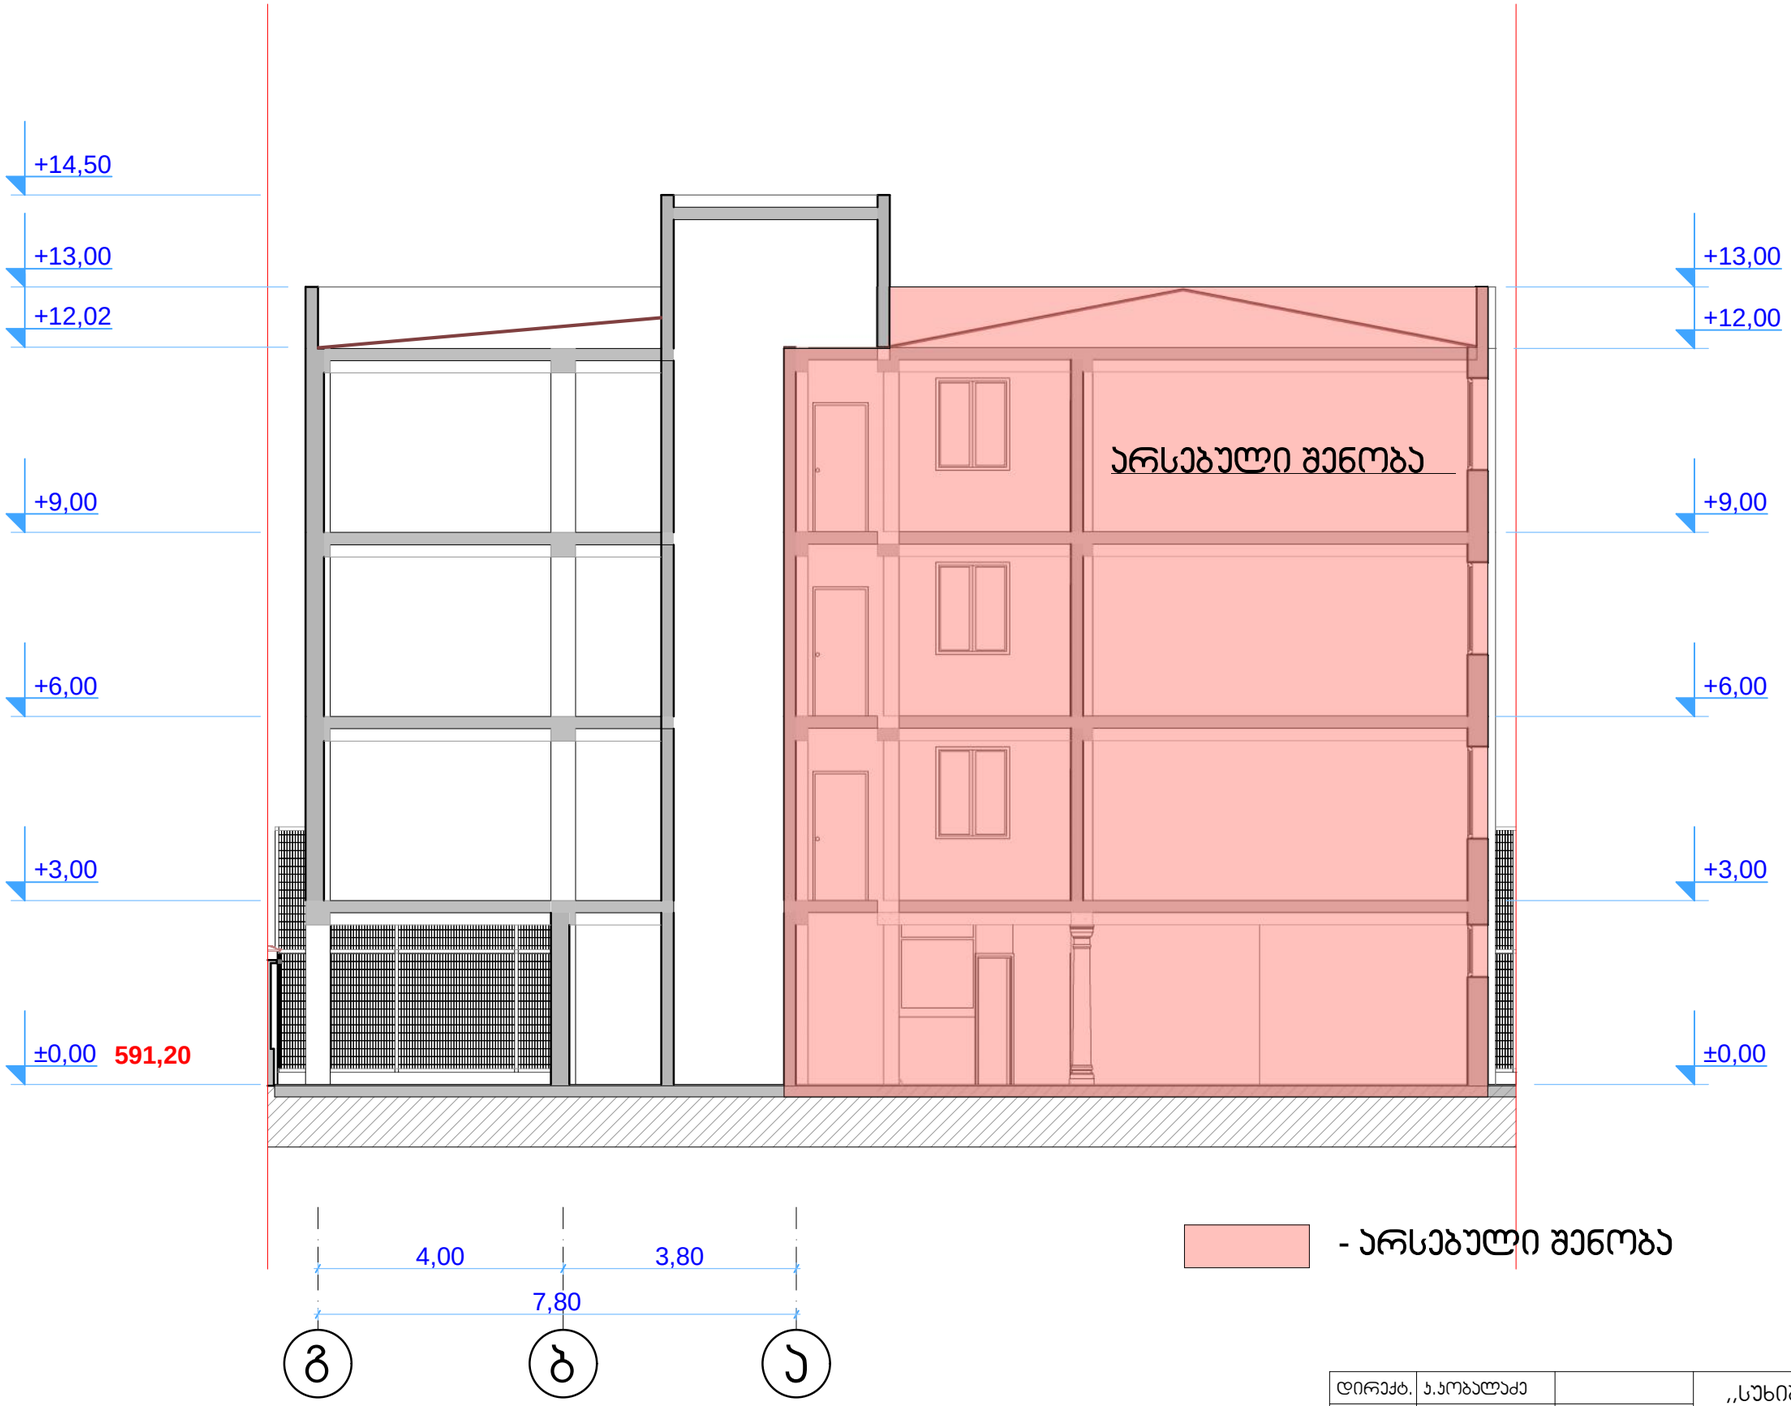

დირექტ.	ა.ჯობალაძე		,,სუხიშვილის სასწავლო უნივერსიტეტი,, მიშენება			Primo Line
არქიტ.	მ.ჯვესელავა					
კონსტრ.	თ.მშველიძე					
შეასრ.	მ.გრიგოლია		ჭრილი 1-1 მ 1:100			
შეამოწ.			სტადია	ნახაზი	ნახ.რაოდ.	
			არქ.ჭრ.	ა-8	15	დაკვ.№ 2015 წ.

ჭრილი 2-2 მ 1:200

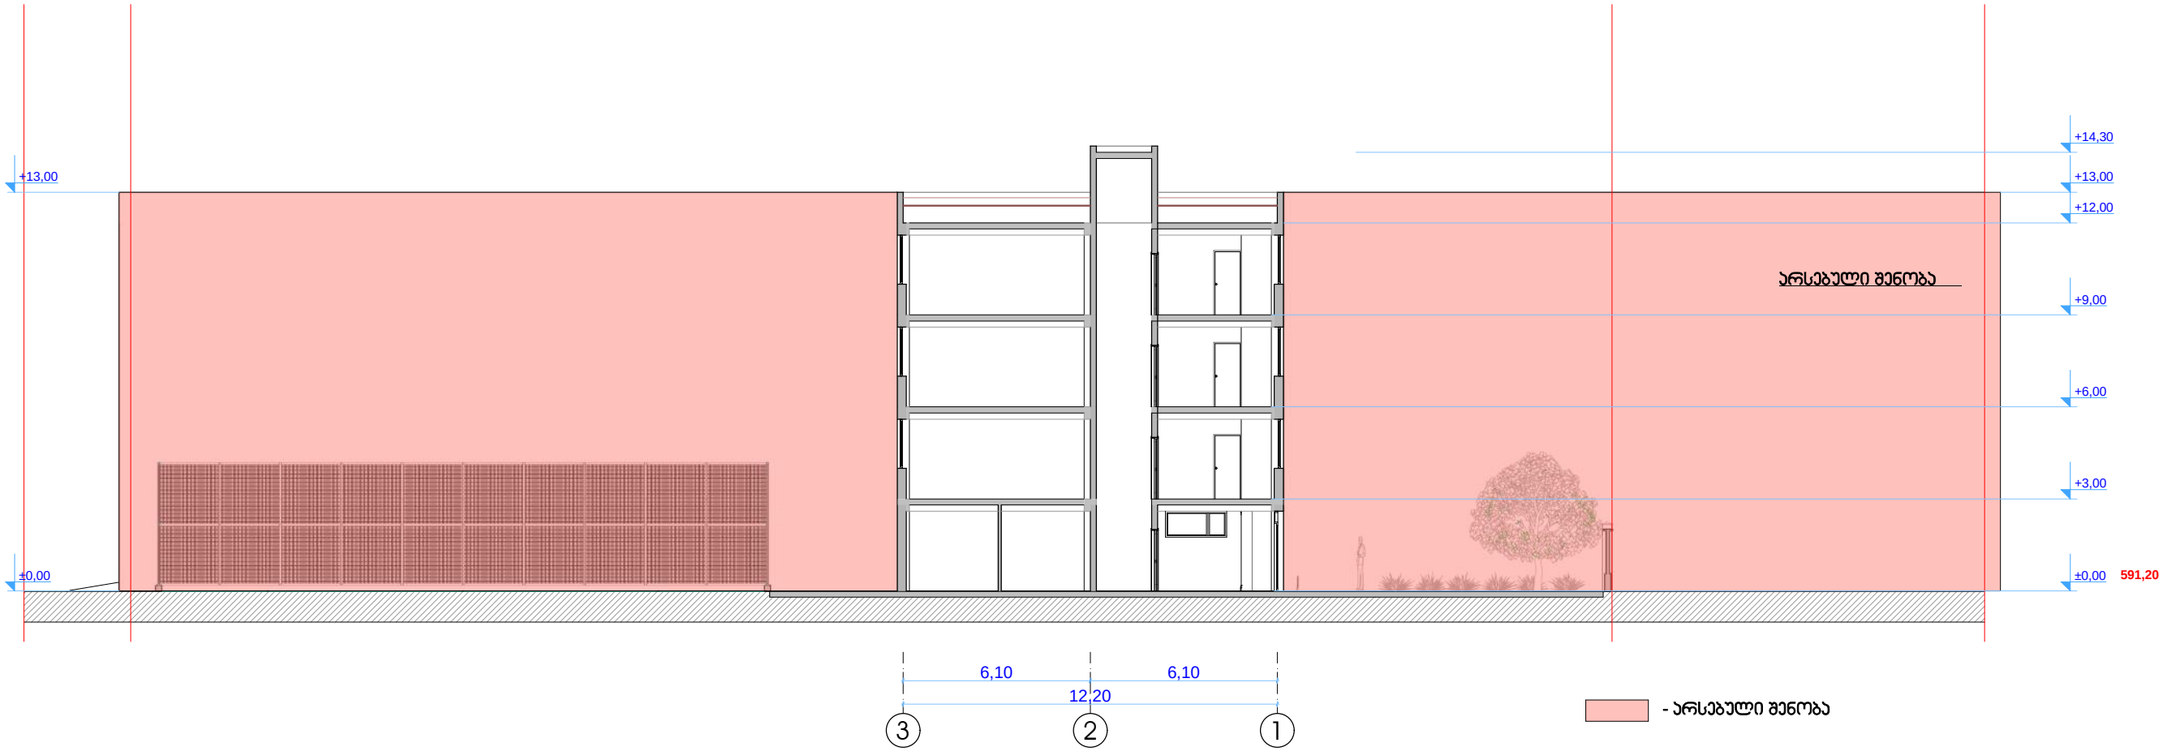

დირექტ.	ა.პობალაძე		,,სუხიშვილის სასწავლო უნივერსიტეტი,, მიშენება		Primo Line
არქიტ.	მ.ჯვესელავა				
კონსტრ.	თ.მშველიძე				
შეასრ.	მ.გრიგოლია		ჭრილი 2-2 მ 1:200		
შეამოწ.			სტადია	ნახაზი	ნახ.რაოდ.
			არქ.კონს.	ა-9	15

დაკვ.№ 2015 წ.

ჭრილი 3-3 მ 1:200

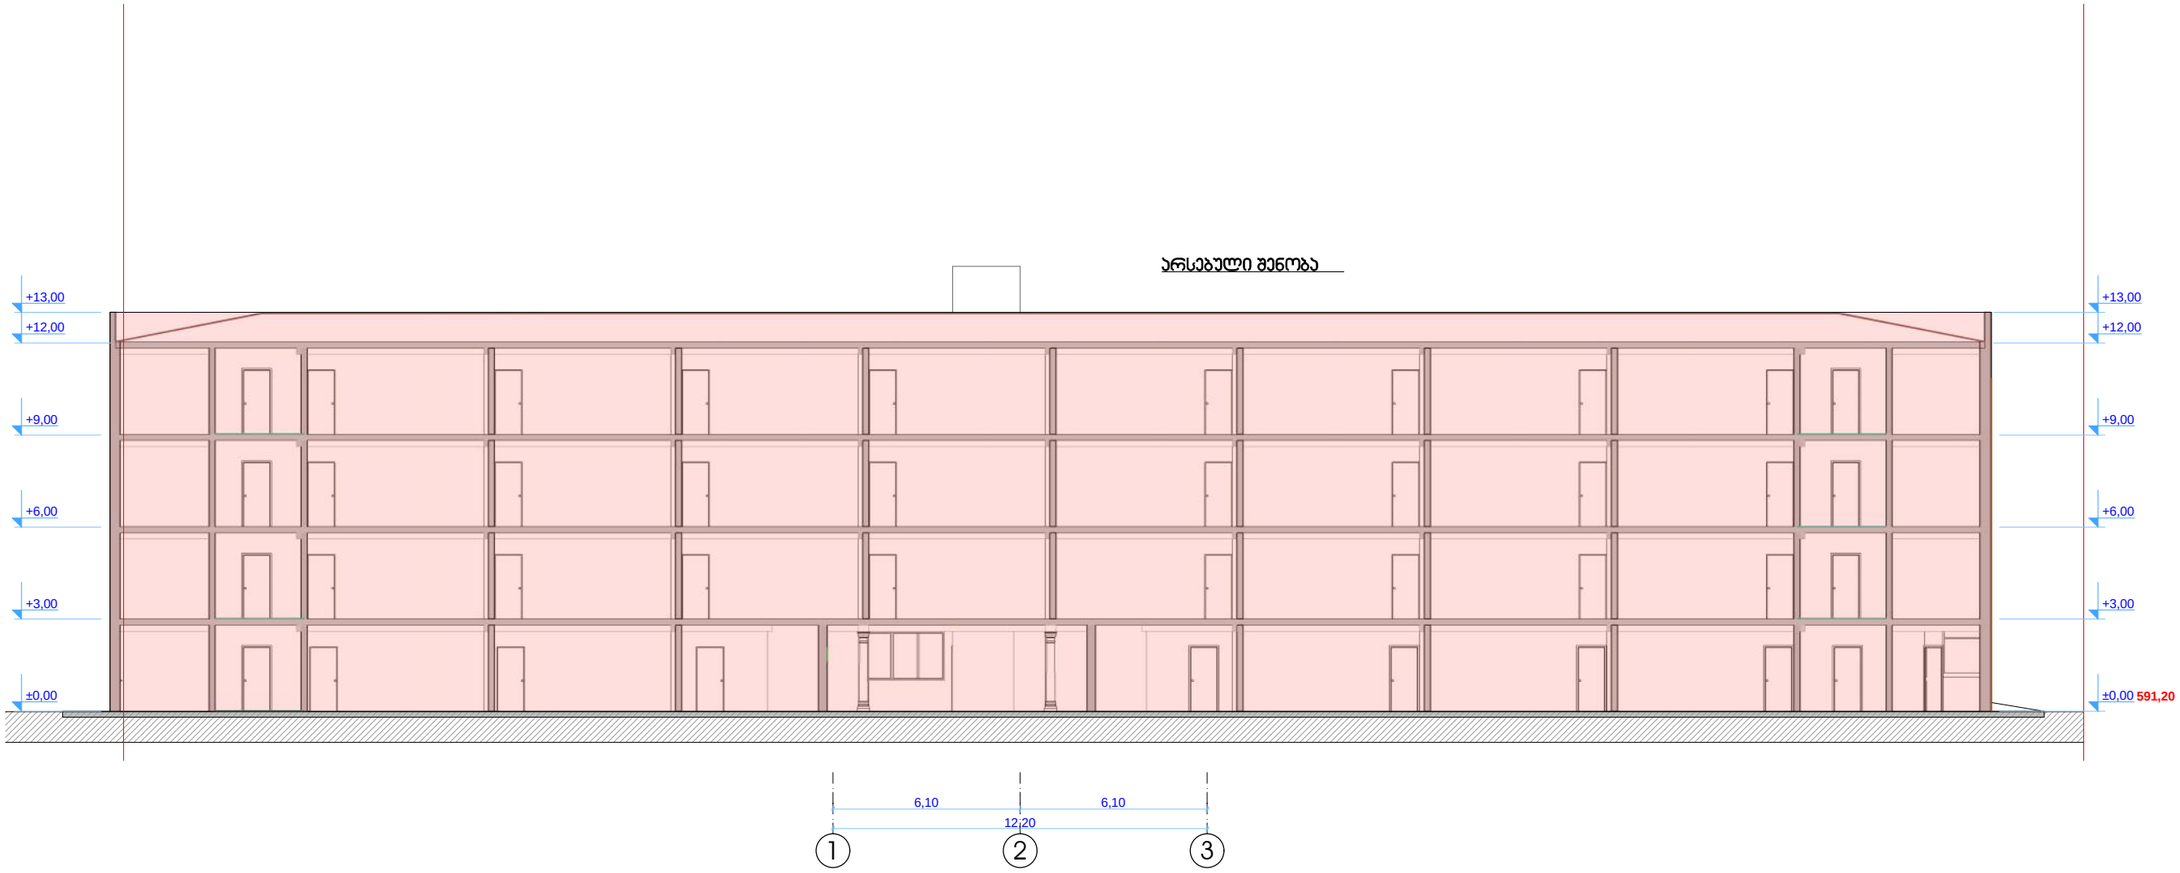

დირექტ.	ა.ჯობალაძე		,,სუხიშვილის სასწავლო უნივერსიტეტი,, მიშენება			Primo Line	
არქიტ.	მ.ჯვესელავა						
კონსტრ.	თ.მშველიძე						
შეასრ.	მ.გრიგოლია		ჭრილი 3-3 მ 1:200				
შეამოწ.			სტადია	ნახაზი	ნახ.რაოდ.		
			არქ.პრ.	ა-10	15	დაკვ.№	2015 წ.